DETALL

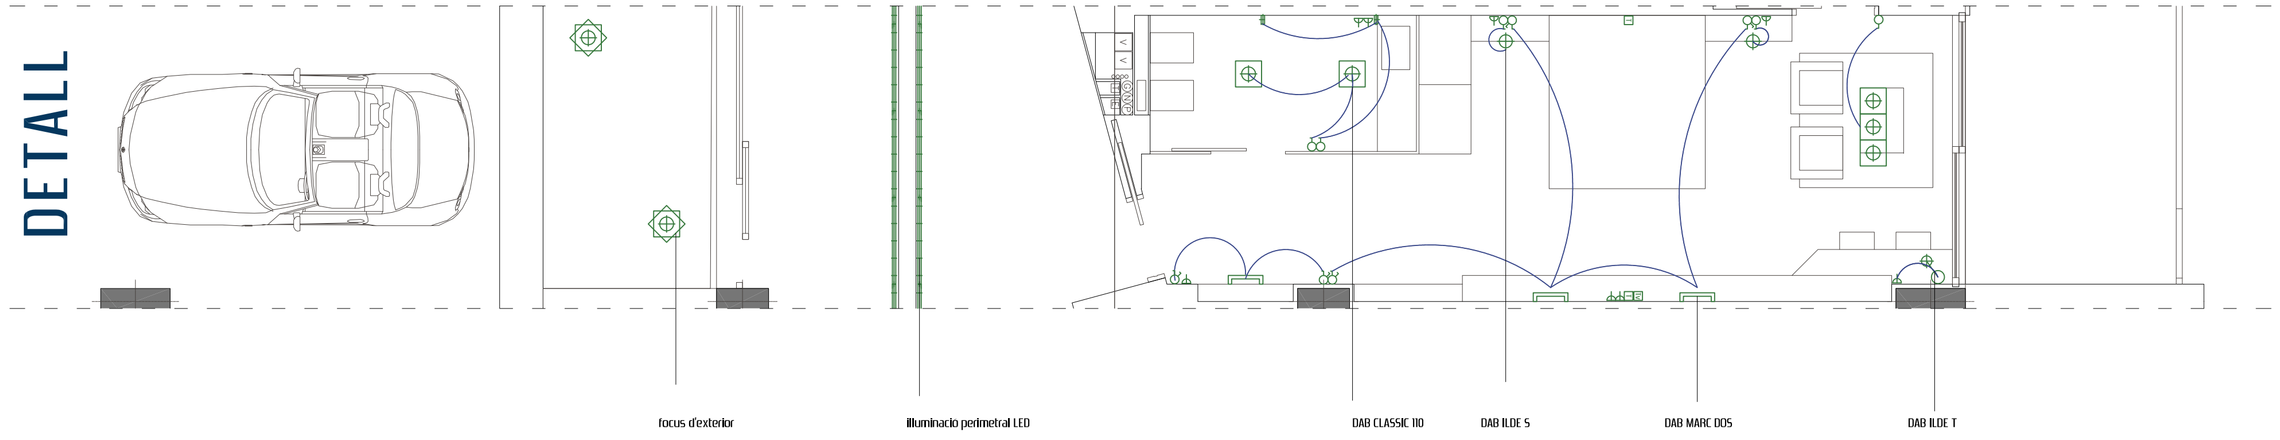

PLANTA PRIMERA

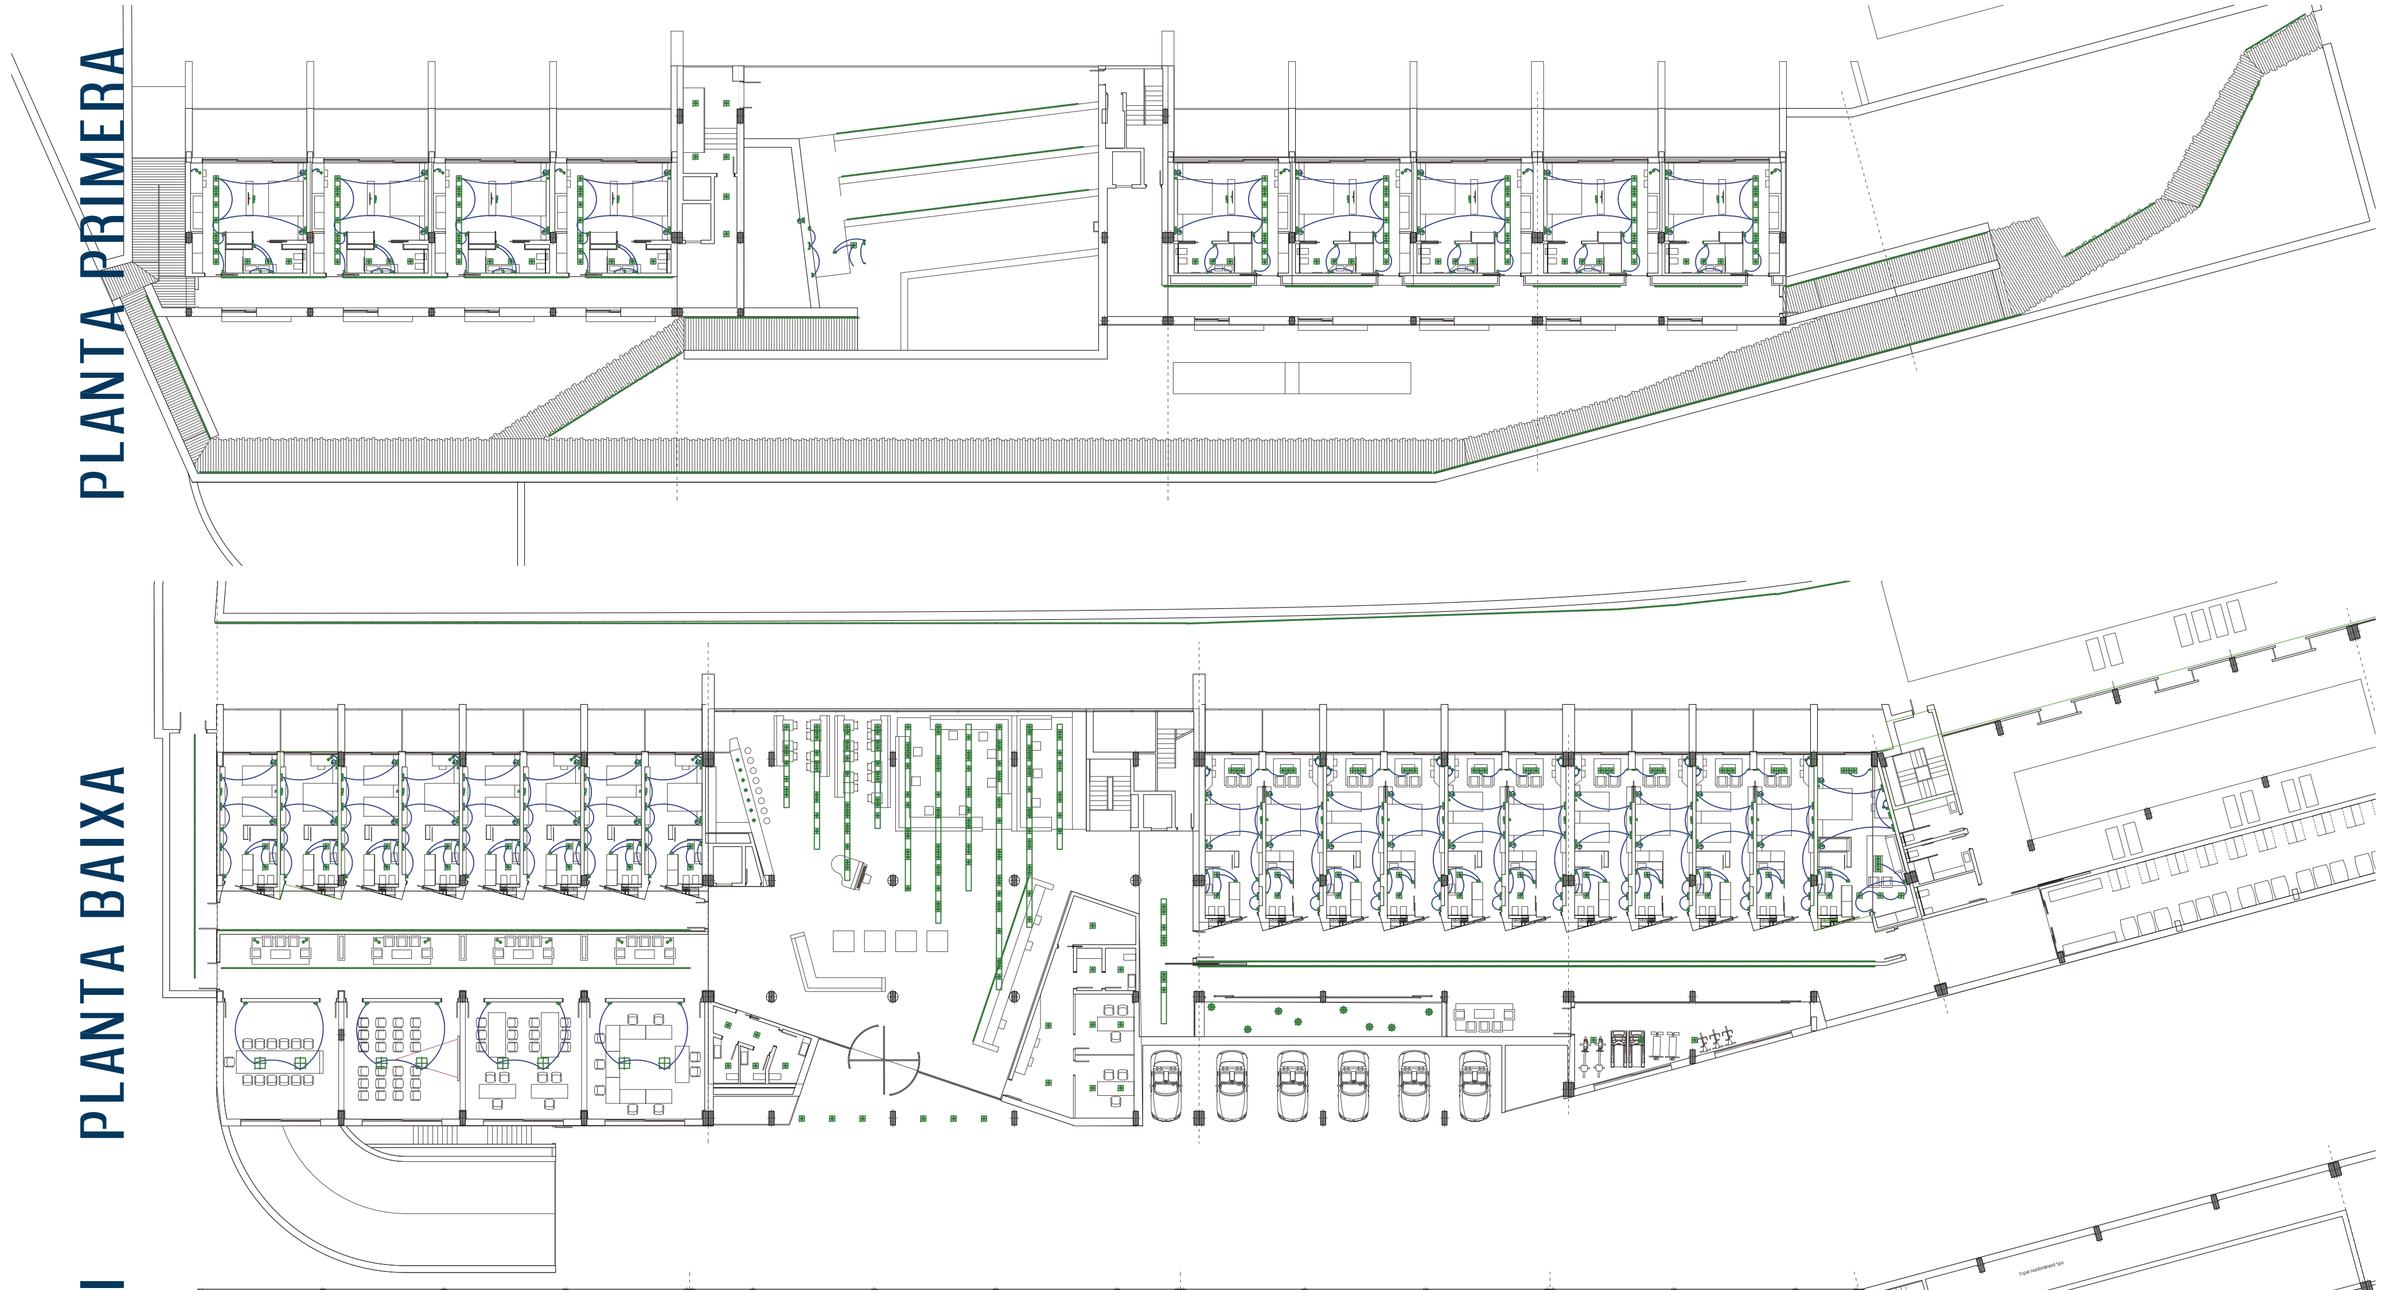

PLANTA BAIXA

PLANTA SOTERRANI

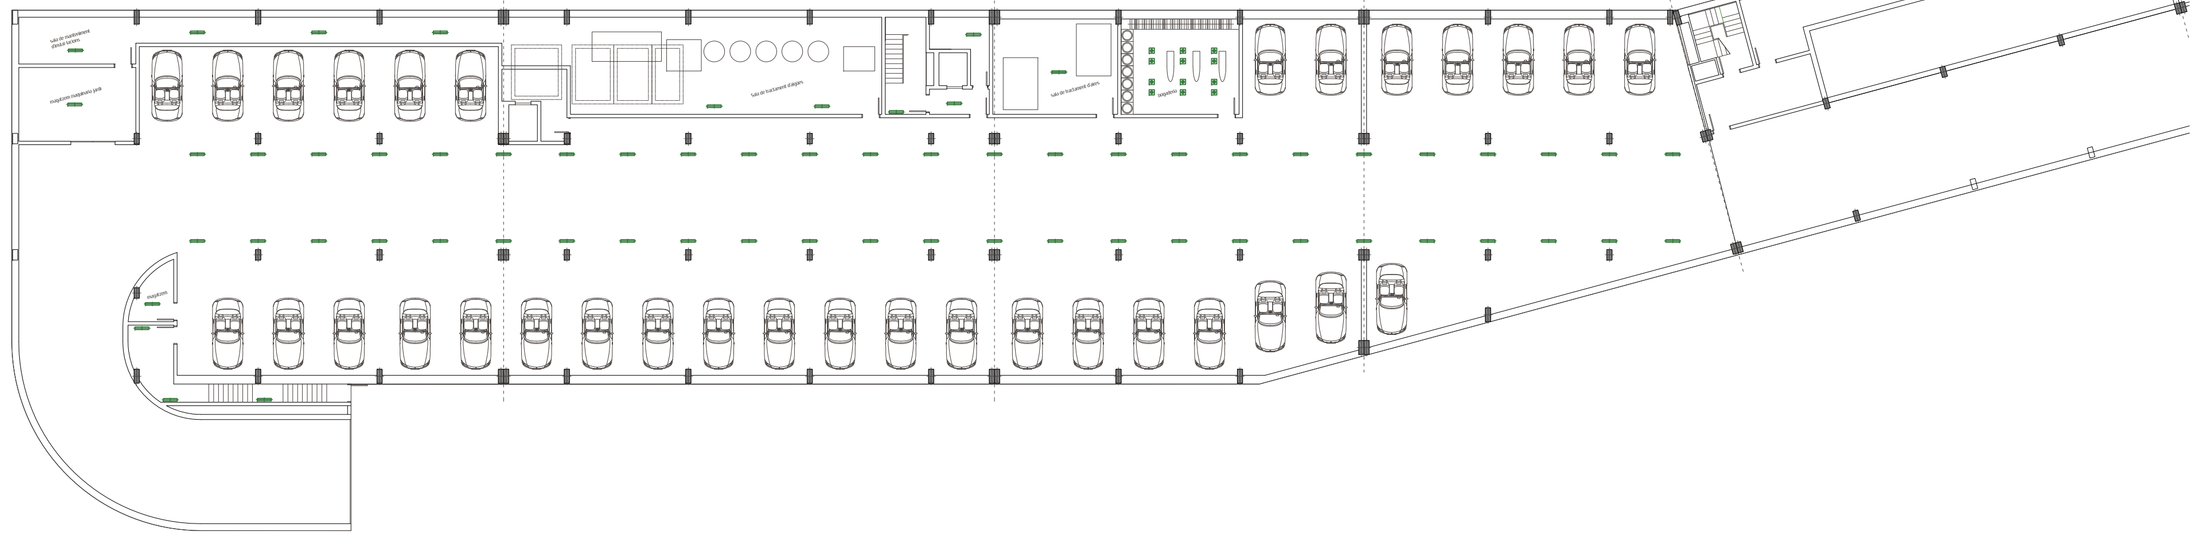

DESCRIPCIÓ

IL·LUMINACIÓ

DB HE Eficiencia energética de sistemes sil·luminació.

La potencia installada de l'edifici no fara necessaria la installacio d'equips de subministrament especial.

Com que la funció de les activitats de l'edifici no son de primera necessitat, es desestima la col·locació de qualsevol tipus de bateria llevat de les incloses en la il·luminació d'emergencia. Per tant la instal·lacio consta d'un simple sistema de connexio a la xarxa amb comptadors i sistema general de proteccio amb tots els fusibles necessaris (que no entrarem a especificar)

INSTAL·LACIÓ

La distribucio de la installacio per a l'edifici es fara pels conductes d'installacions previstos, i les derivacions que siguin necessaries a traves dels falsos sostres.

BANYS

Es col·locaran les lluminaries escanques i es donara una il·luminacio homogenia

ESCALES D'EMERGÈNCIA
A més de la il·luminació d'emergencia propia de la senyalització, en cas d'emergencia les escales s'il·luminaran amb aplics de paret, que aniran acompanyant cada replà

PASSADISSOS

En els passadissos s'integrara un sistema d'il·luminacio indirecta tipus LED perimetral inferior i superior

SORTIDA EMERGÈNCIA

En el passades de sortida d'emergencia de la planta baixa es col·locara una lluminara per a encastar al paviment per tla de garantir el correcte sentit d'evacuacio. La lluminaria concretament es el model MARC de DAB.

BAR

Una il·luminacio basica general decorativa, a traves de fileres de llums encastrats al falç sostre que permetran cert grau de flexibilitat. es col·locara amb cert criteri a la zona del bar per tal que il·luminin la zona de les taules.

EXTERIOR

En la coberta es col·locara una il·luminacio perimetral de tipus LED en els camins per il·luminar en el sentit d'evacuació.Aquesta mateixa il·luminació s'encastrara en els murs de les feixes de vinya del patí interior.

SALES POLIVALENTS

Es col·locara una il·luminacio tipus penjada model FLOW de DAB

DORMITORIS

tindrem diferents tipus d'il·luminació: aplics de paret, il·luminacio perimetral darrera el mirall, llums de sostre modificats sortints de la paret fins al sostre amb el cable vermell vist i penjant,

l'esquema electric queda definit als plànols.

FFILERES DE LLUMS

la lluminaria a utilitzar es el model CLASSIC DOWN de la marca DAB, en acabat color negre.

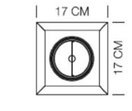

APLIC DE PARET

Model MARC 805 de la marca DAB, en acabat color platejat.

IL·LUMINACIÓ INDIRECTA

tires de LED model INSTA4035 de INTSTALIGHT, en modalitat RGB per poder escollir el color de manera graduable.

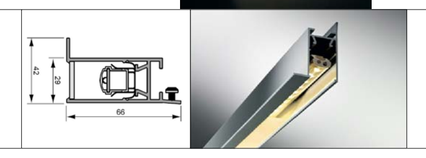

FOCUS D'EXTERIOR

Aquest tipus dde lampada d'exterior s'utilitzara per il·luminar les zones de plantes del pati interior.

PLAFÓ DE SOSTRE

la lluminaria a utilitzar es el model FLOW de la marca DAB, en mides 60 x 60 cm

LLUM DE SOSTRE (TAULETA DE NIT)

Model ILDE SI de DAB amb cable vermell que sortira des de la paret en comptes del sostre.

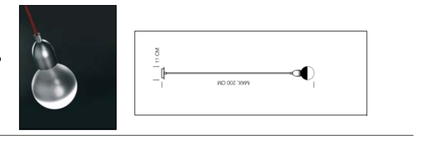

LLUM DE SOSTRE (TAULETA DE NIT)

Model ILDE T model de sobretaula per les taules de les habitacions

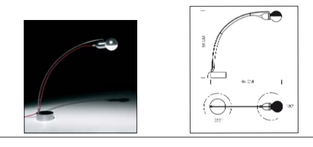

FLUORESCENTS
A LA ZONA DE L'APARCAMENT ES COL·LOCARAN FLUORESCENTS AL LLARG DEL RECORREGUT PER TAL D'IL·LUMINAR CORRECTAMENT L'ESPAI