

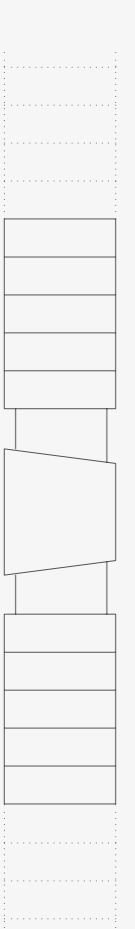


L'ESQUEMA MODULAT DE L'ÀREA TERMINAL I L'ÀREA DE CONTROL PERMET UN FÀCIL CREIXEMENT FUTURE SENSE VARAR GAIRE LA IMATGE GENERAL DE L'EDIFICI.

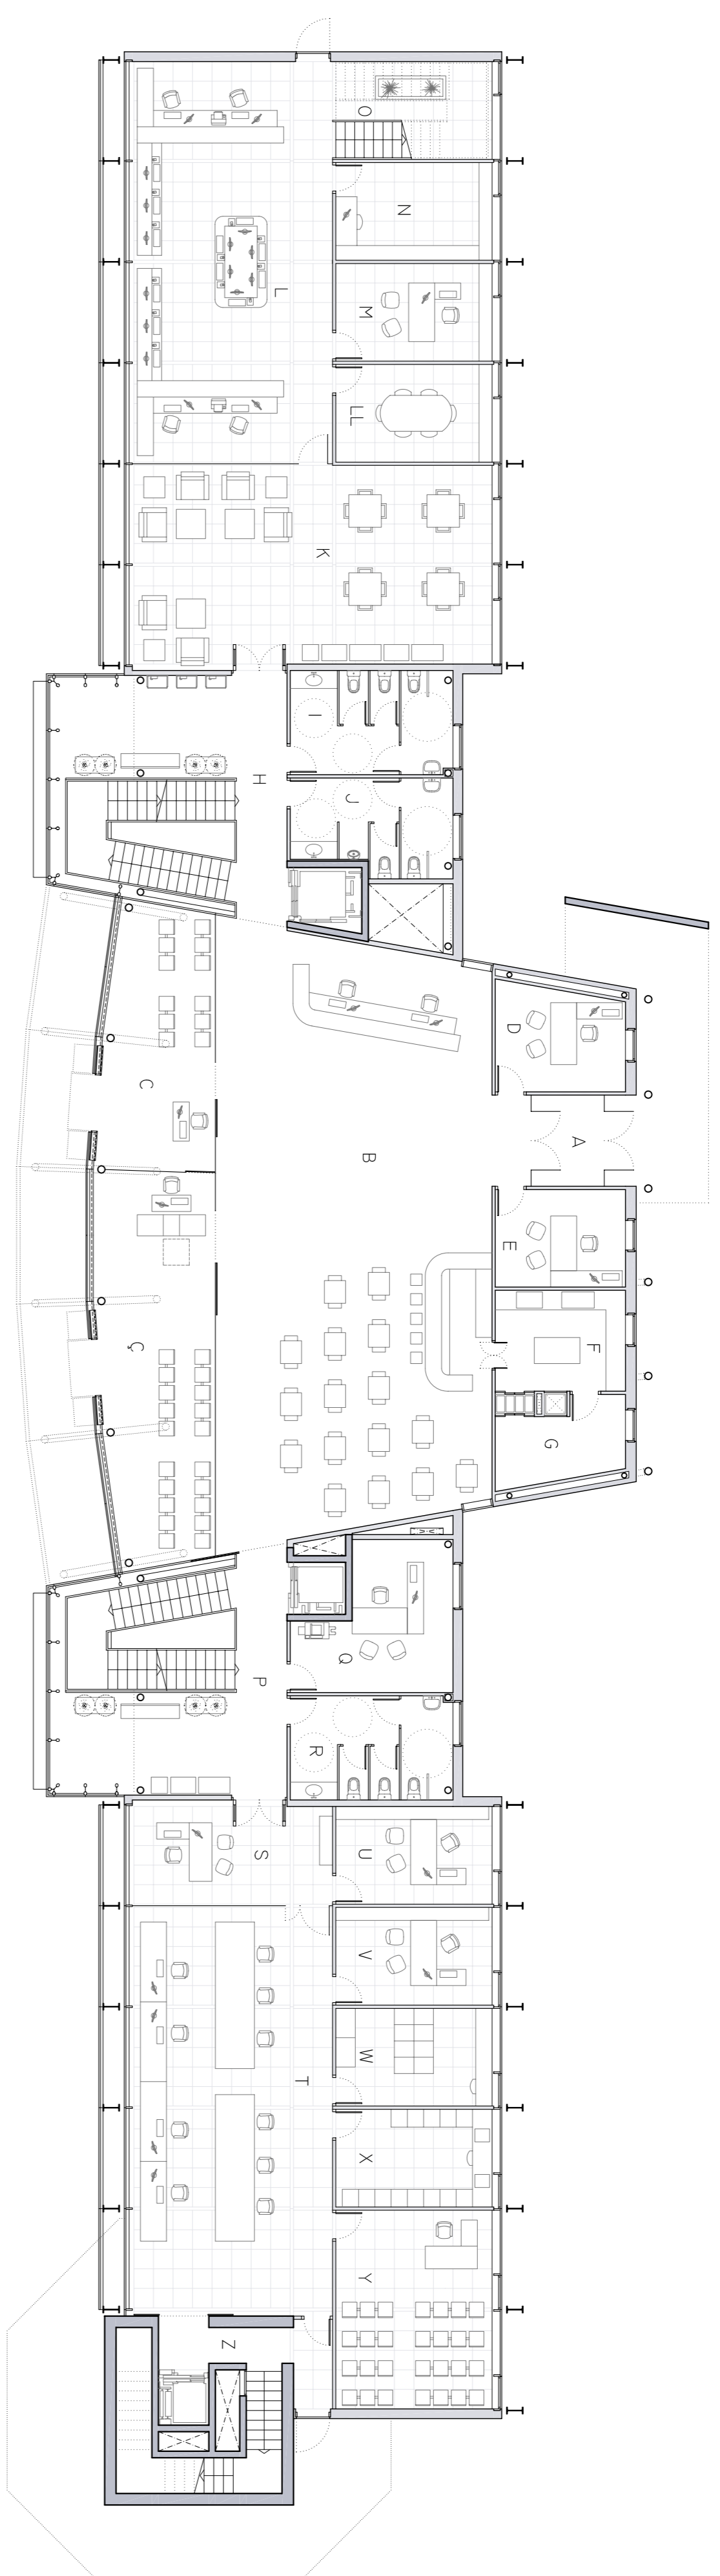


PER FAVORIR LA TRANSFORMACIÓ D'AQUESTS ESPAIS S'EMPREN ELS SEGÜENTS MECANISMES:

- L'ESTRUCTURA PORTANT SE SITUA A L'EXTERIOR PER ALLIBERAR LA PLANTA
- LA MODULACIÓ DEL PAVIMENT TÈCNIC PERVEU ELS CANVIS DE DISTRIBUCIÓ
- LES DIVISORIES ES REALITZEN AMB MAMPARÉS FÀCILMENT DESMONTABLES

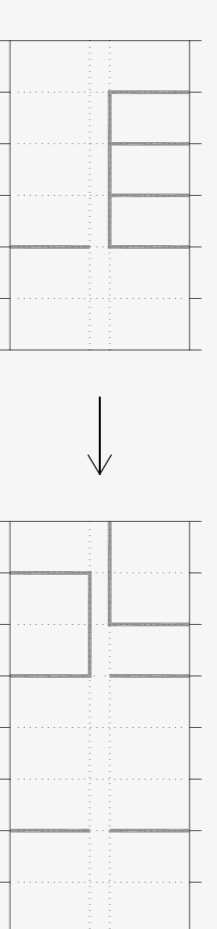

PLANTA BAIXA

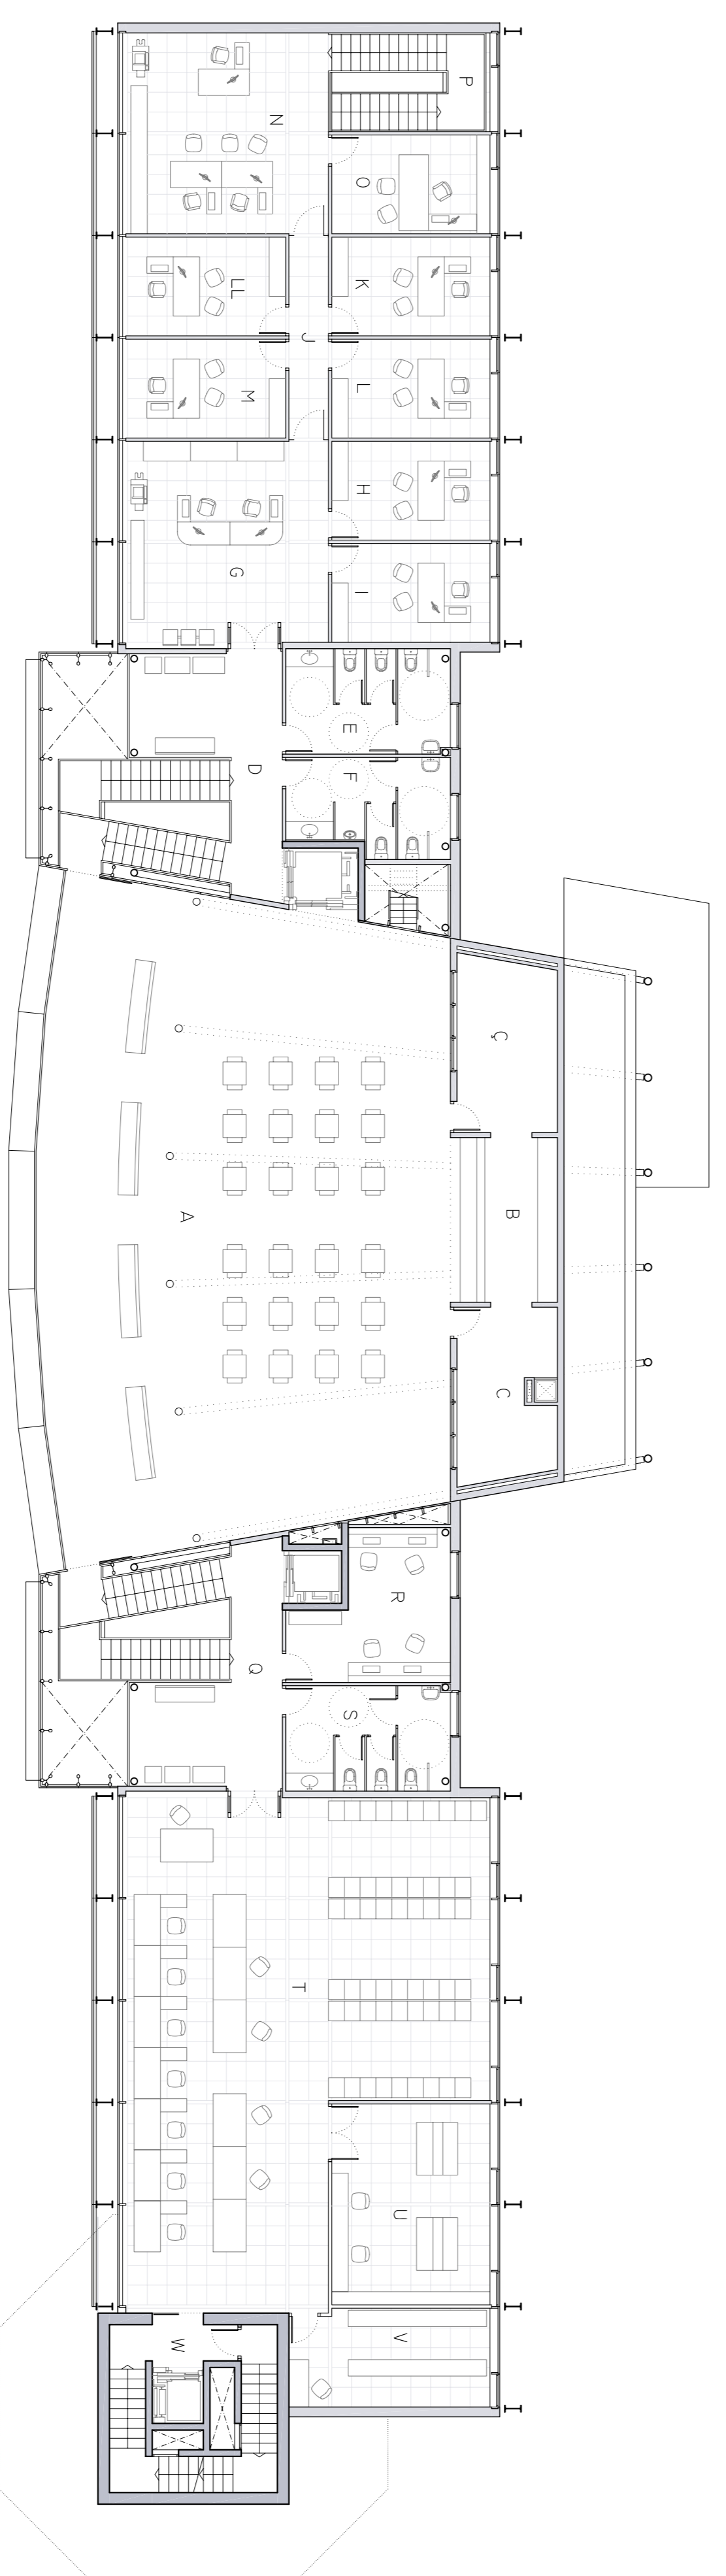

PLANTA PRIMERA

PLANTA BAIXA	Superfície Útil	Superfície CONST.
A Accés	6,30 m²	
B VESTIBUL GENERAL	156,77 m²	
C SALA RECEPCIÓ	28,08 m²	
Ç SALA EMBARCAMENT	43,02 m²	
D POLICIA	12,17 m²	
E GUARDIA CIVIL	11,97 m²	
F CUINA SERVEI CAFETERIA	12,40 m²	
G MAGATZEN CAFETERIA	8,96 m²	
H VESTIBUL D'ESCALA I ASCENSOR	52,10 m²	
I SERVEIS DONES	15,65 m²	
J SERVEIS HOMES	13,80 m²	
K BURELING	69,38 m²	
L OFICINA METEOROLOGIA, COMUNICACIONS I PLANS DE VOL	78,59 m²	
LL SALA DE REUNIONS	15,15 m²	
M CAP D'OPERACIONS	15,15 m²	
N SALA D'EQUIPS INFORMÀTICS	15,15 m²	
O ESCALA	11,80 m²	
P VESTIBUL D'ESCALA I ASCENSOR	52,08 m²	
Q SEGUERITAT AEROPORTUÀRIA	18,75 m²	
R SERVEIS	15,65 m²	
S SECRETARIA	20,32 m²	
T OFICINA TÈCNICA	79,96 m²	
U CAP DE TORRE	15,15 m²	
V CAP DE MANTENIMENT	15,15 m²	
W ARXIU	15,15 m²	
X SALA DE LECTURA DE CINTES	15,15 m²	
Y SUPERVISIÓ I INSTRUCCIÓ	30,78 m²	
Z ESCALA DE TORRE	14,92 m²	
<b>TOTAL PLANTA BAIXA:</b>	<b>860,10 m²</b>	<b>924255 m²</b>

PLANTA PRIMERA	Superfície Útil	Superfície CONST.
A TERRASSA	236,59 m²	
B BARRA SERVEI TERRASSA	16,25 m²	
C MAGATZEN BARRA	16,57 m²	
Ç MAGATZEN AUXILIAR	16,57 m²	
D VESTIBUL D'ESCALA I ASCENSOR	41,16 m²	
E SERVEIS DONES	15,65 m²	
F SERVEIS HOMES	13,80 m²	
G ADMIN. I RECURSOS HUMANS	39,72 m²	
H CAP D'ADMINISTRACIÓ	15,15 m²	
I CAP DE RECURSOS HUMANS	15,15 m²	
J PASSADIS	7,44 m²	
K COMPANYNIA 1	15,15 m²	
L COMPANYNIA 2	15,15 m²	
LL COMPANYNIA 3	15,15 m²	
M COMPANYNIA 4	15,15 m²	
N GABINET DIRECCIÓ	38,80 m²	
O DIRECTOR	15,15 m²	
P ESCALA	14,70 m²	
Q VESTIBUL D'ESCALA I ASCENSOR	41,16 m²	
R CONTROL VIGILÀNCIA	18,75 m²	
S SERVEIS	15,65 m²	
T EQUIPS DE NAVEGACIÓ AÈRIA	14,758 m²	
U MAGATZEN-TALLER D'EQUIPS DE NAVEGACIÓ AÈRIA	30,78 m²	
V SALA D'EQUIPS INFORMÀTICS	18,71 m²	
W ESCALA DE TORRE	18,55 m²	
<b>TOTAL PLANTA PRIMERA</b>	<b>855,10 m²</b>	<b>712,00 m²</b>

TOTAL SUPERFÍCIE CONSTRUÏDA DE L'EDIFICI: 2345,50 m²

PFC - NOU EDIFICI TERMINAL I DE CONTROL A L'AEROPORT DE SABADELL · PLÀNOL 7/30 - PLANTES BAIXA I PRIMERA- E: 1/150

SILVIA CARRASCO LORENTE

QM T 2010-2011

TRIBUNAL 6