



FONAMENTACIÓ

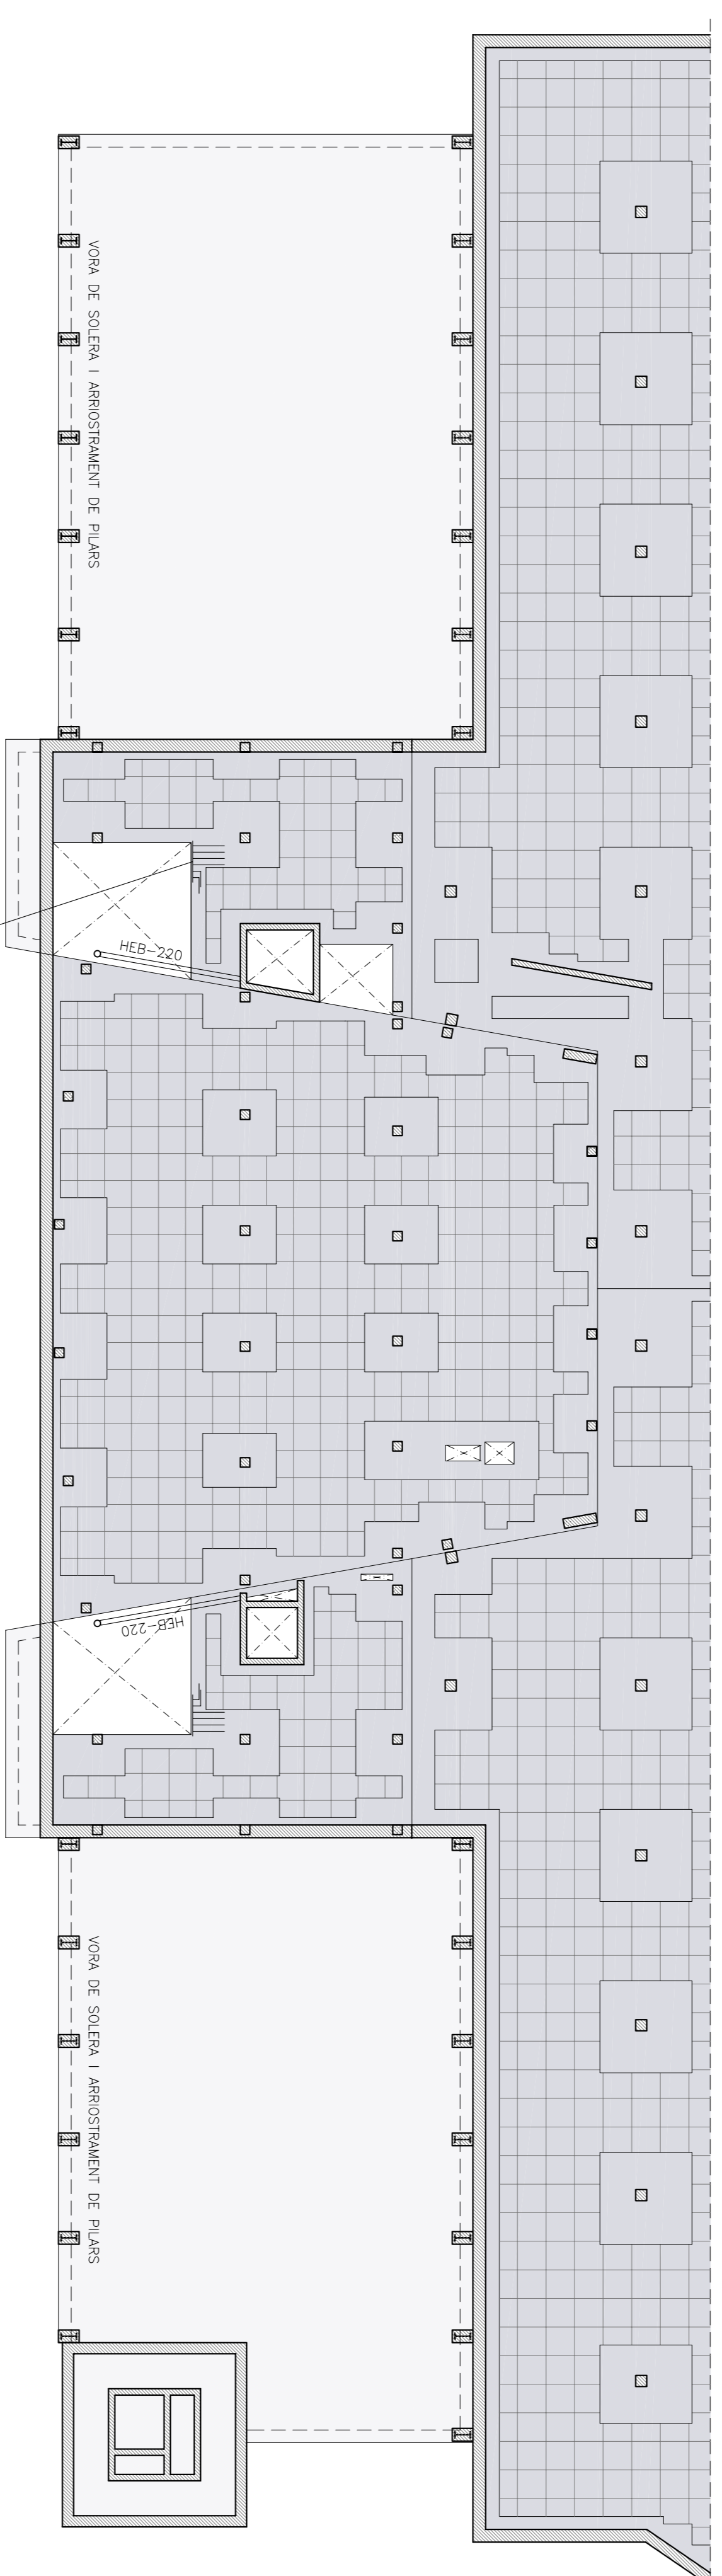

SOSTRE PLANTA SOTERRANI

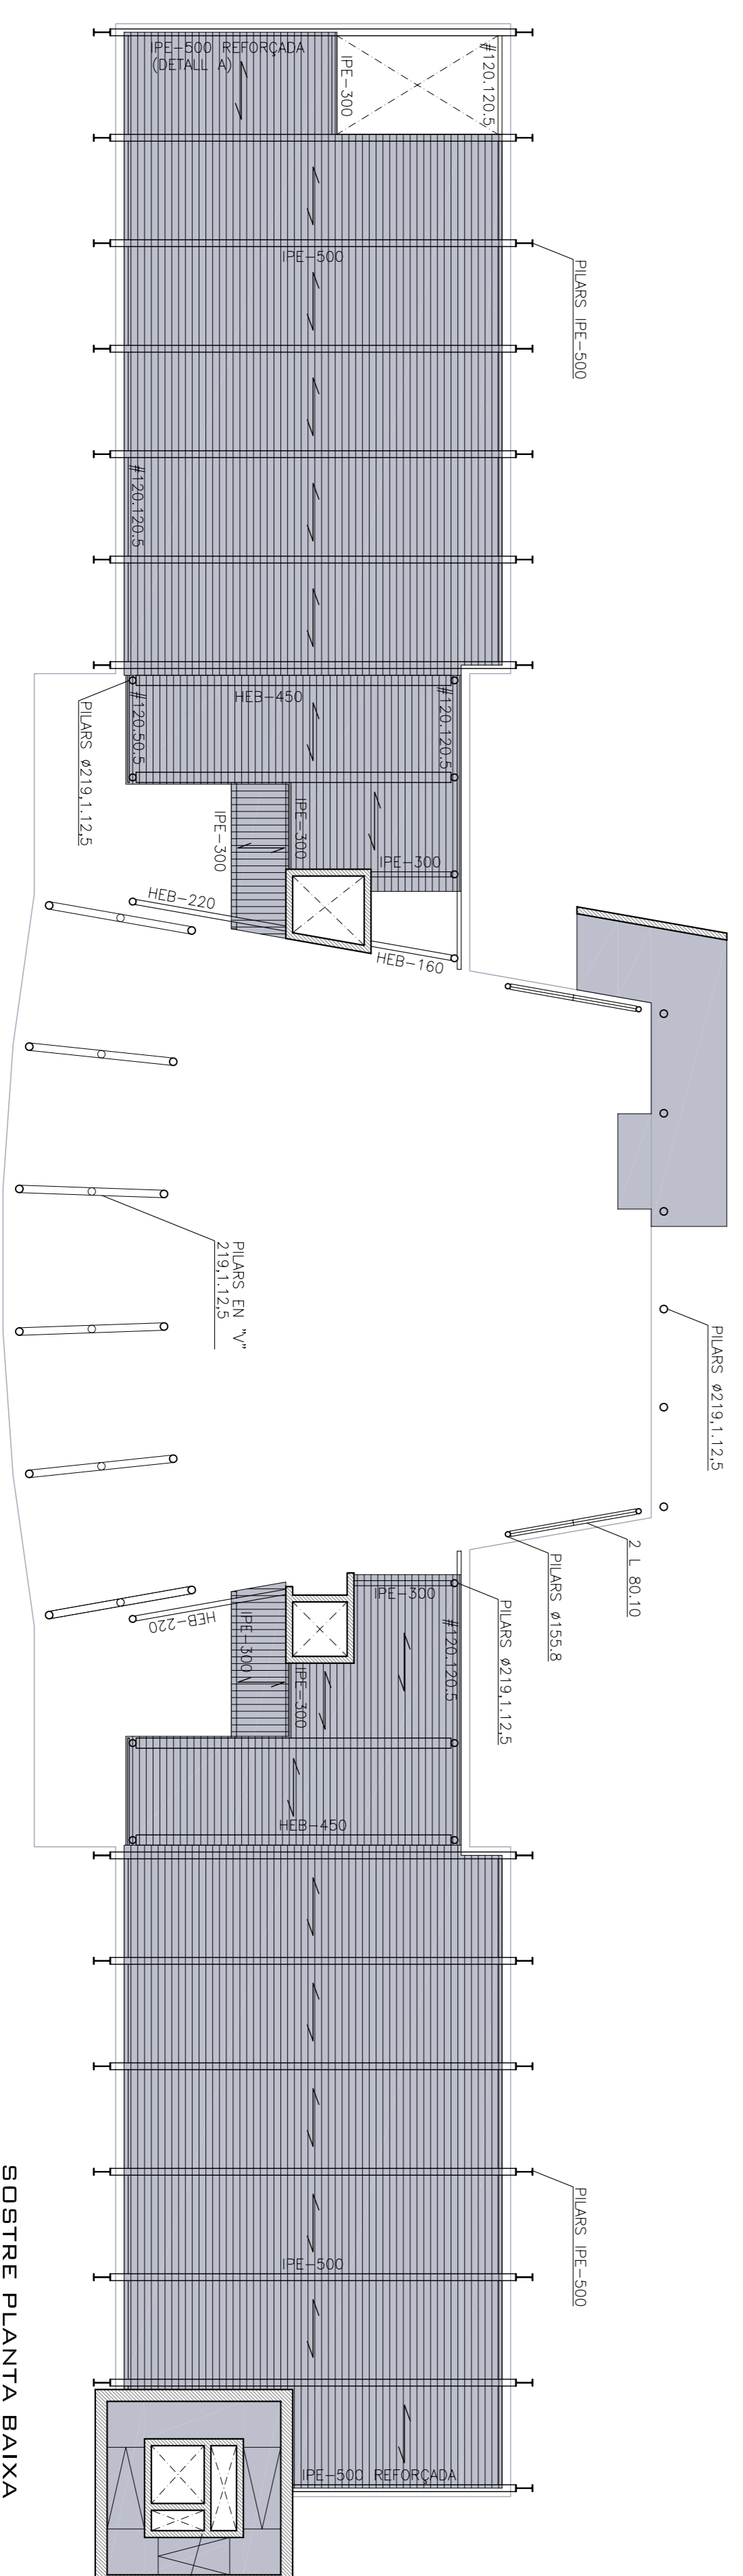


SOSTRE PLANTA BAIXA


ESTAT DE CÀRREGUES

SOSTRE	APARCAMENT	SOSTRE PS	SOSTRE PB
PES PROPI	RETICULAR 27+8 600 KG/M²	RETICULAR 25+5 400 KG/M²	COL·LABORANT 280 KG/M²
PAVIMENT	GRANIT (7 CM) 250 KG/M²	GRANIT (3 CM) 100 KG/M²	PAVIMENT ELIAT 65 KG/M²
ENVANS	-	Dividors LINDERS 50 KG/M²	-
CEL RAS	-	-	GAIX LAMINAT (E1) 30 KG/M²
INSTAL·LACIONS	15 KG/M²	15 KG/M²	15 KG/M²
US	ACCESIBLE IMPERS 2000 KG/M²	VESTIBL (C3) 500 KG/M²	TERRESSA (C1-C3) 4000 KG/M²
TOTAL	2865 KG/M²	1065 KG/M²	790 KG/M²

L'ESTAT DE CÀRREGUES EXPRESSAT CORRESPON A LA CONVINCACIÓ MÉS DESFAVORABLE PER A CADA CAS.

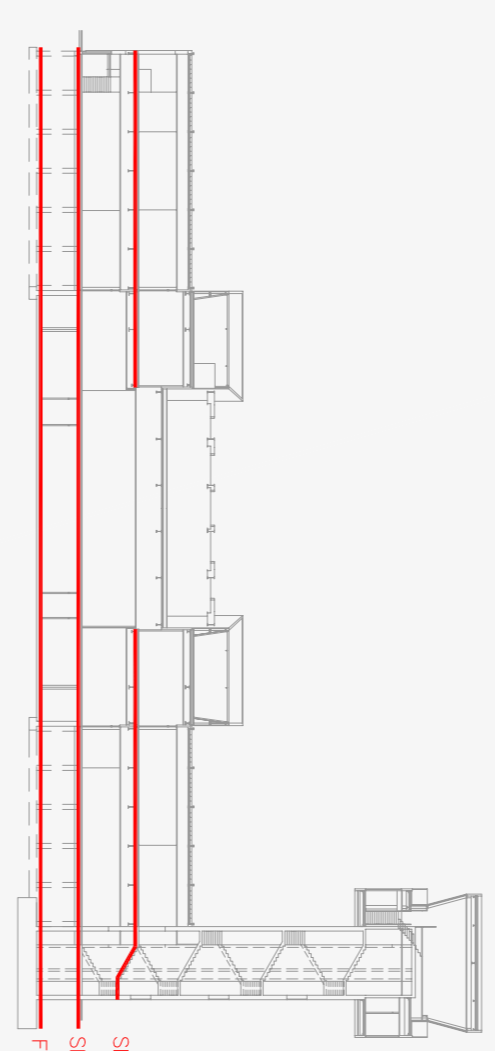

- PILARS I MURS DE FORMIGÓ
- SOLETA DE FORMIGÓ
- FORJAT RETICULAR
- LOSA DE FORMIGÓ
- FORJAT COL·LABORANT
- COBERTA DECK

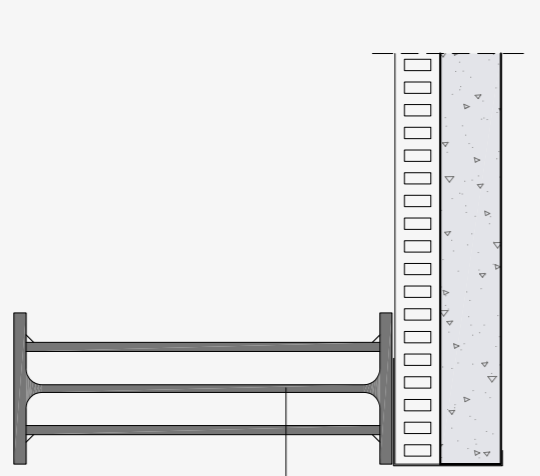

DETALL A E: 1/10

IPE-500 REFORÇADA AMB 2 BARRES DE 22MM A LA PART SUPERIOR I 2 BARRES DE 22MM A LA PART INFERIOR PER REDUIR LA FLETXA HORIZONTAL SOBRE LA FACIANA