



ESTAT DE CÀRREGUES

	SOSTRE PB	SOSTRE PI	COBERTA PI	FORJATS FANAL
PES PROPRI	COL·LABORANT 290 KG/M ²	COL·LABORANT 290 KG/M ²	DECK GRAVES 120 KG/M ²	COL·LABORANT 290 KG/M ²
PAVIMENT	PAVIMENT ELIAT 65 KG/M ²	PECS GRANOS (L'OI) 120 KG/M ²	-	PAVIMENT ELIAT 40 KG/M ²
EWANS	-	-	-	-
CEL RAS	GUIX LAMINAT (E) 30 KG/M ²	GUIX LAMINAT 15 KG/M ²	GUIX LAMINAT 15 KG/M ²	GUIX LAMINAT 15 KG/M ²
INSTAL·LACIONS	15 KG/M ²	AMB CONDICIONAT 265 KG/M ²	15 KG/M ²	15 KG/M ²
US	TERASA (C/C23) 400 KG/M ²	MANTENIMENT-HEU 100 KG/M ²	MANTENIMENT-HEU 100 KG/M ²	ADMINISTRATIU (B) 300 KG/M ²
TOTAL	790 KG/M²	780 KG/M²	290 KG/M²	650 KG/M²


L'ESTAT DE CÀRREGUES EXPRESSAT CORRESPON A LA CONVALLIÓ MÉS DESFAVORABLE PER A CADA CAS.

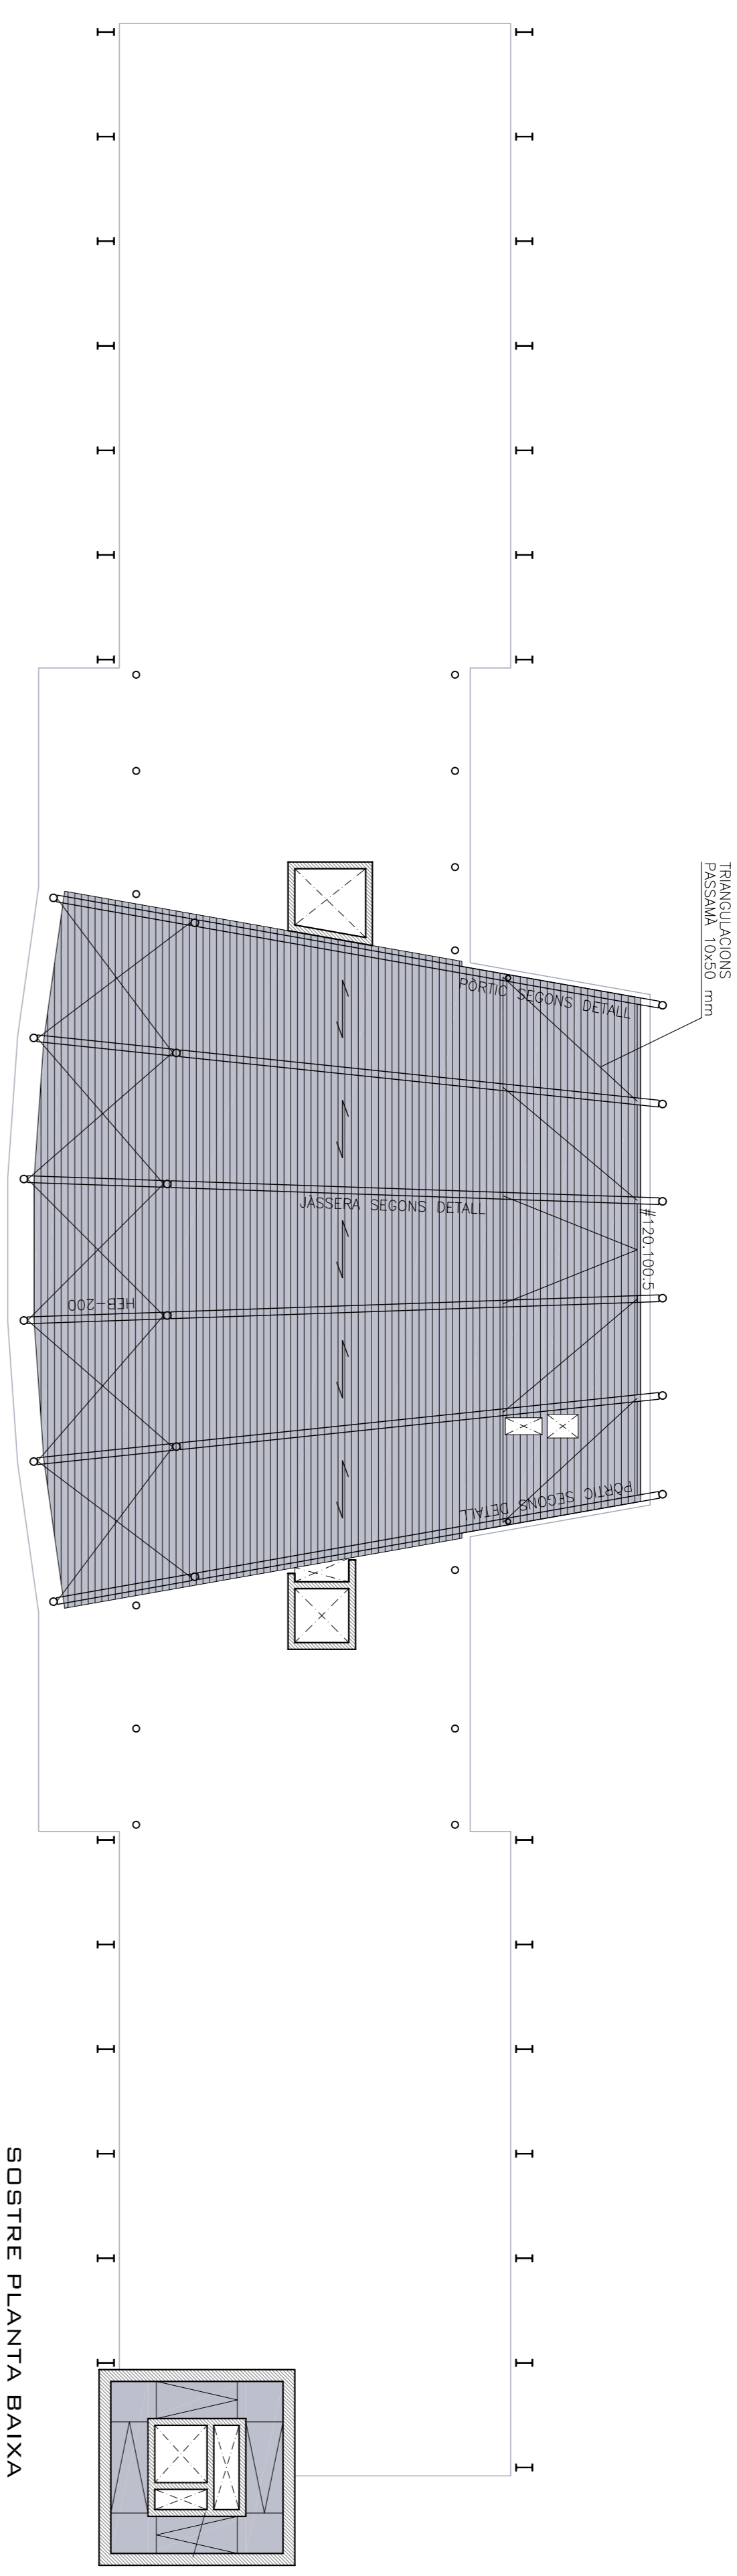


SOSTRE PLANTA BAIXA

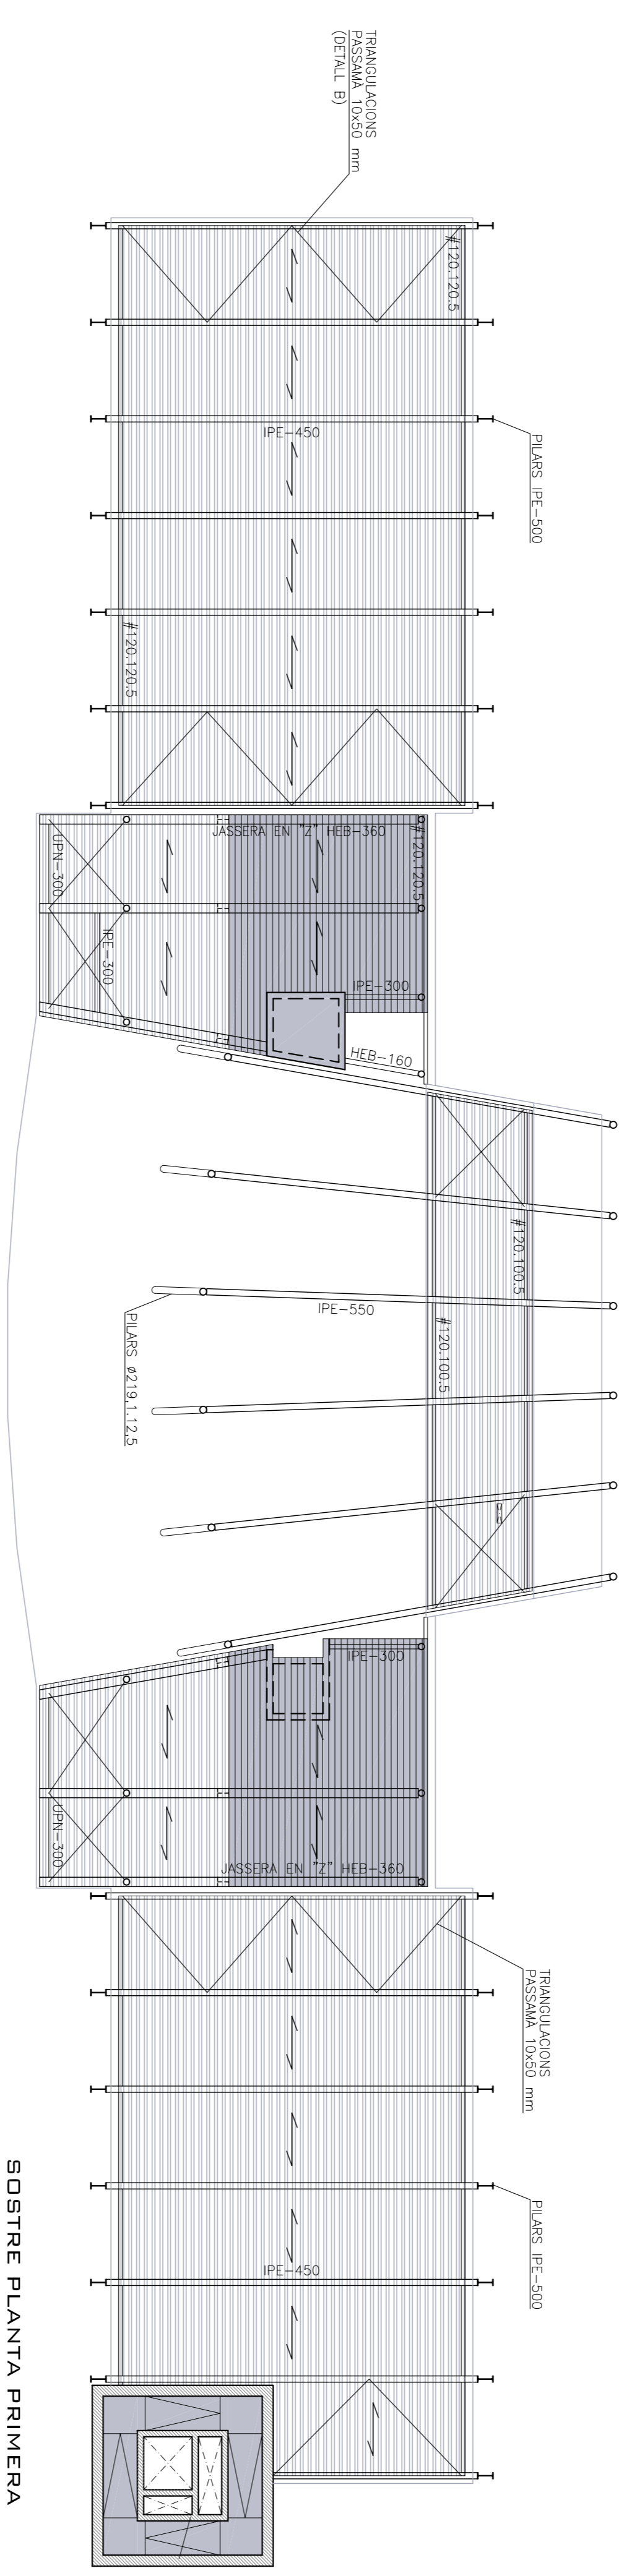


SOSTRE PLANTA PRIMERA

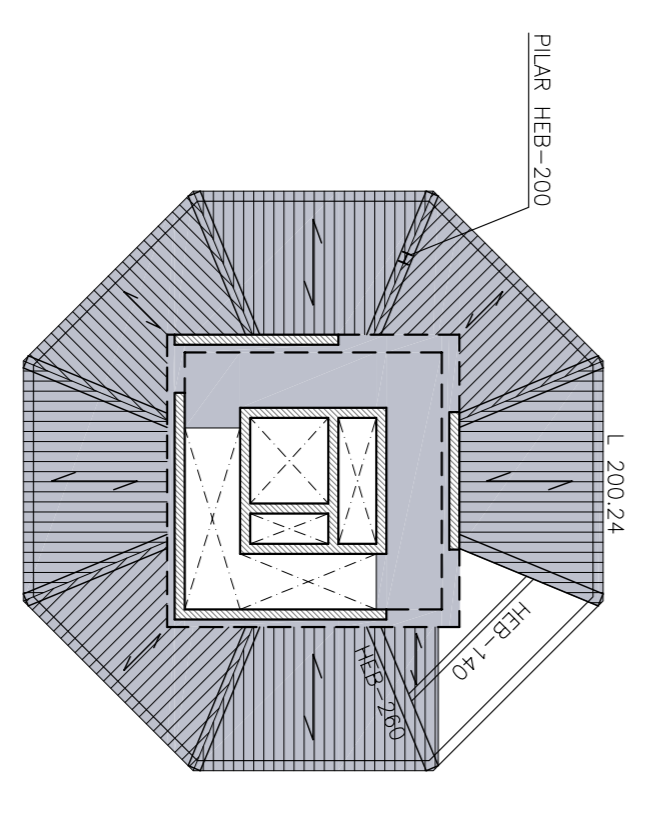

TERRA PLANTA DESCANS TORRE

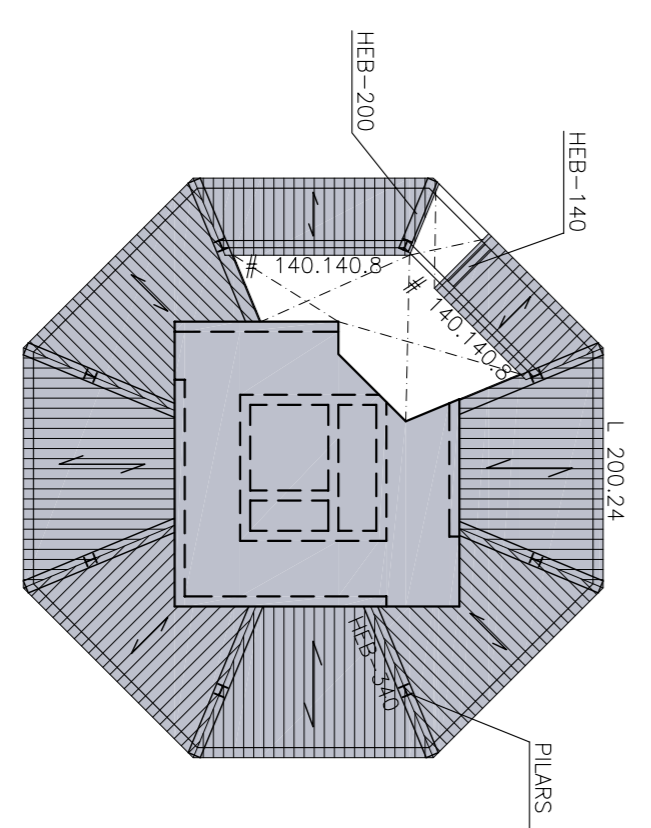


TERRA FANAL TORRE

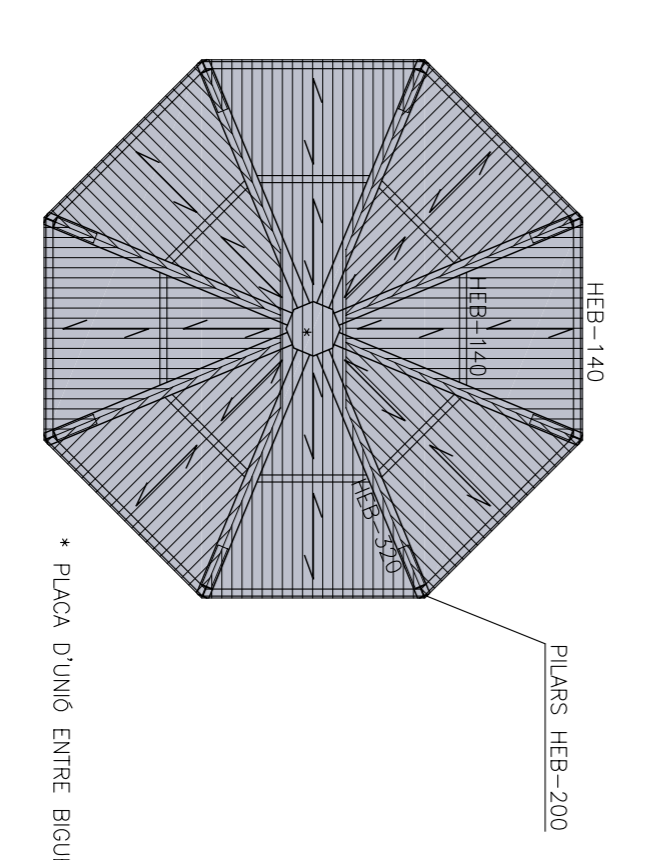

COBERTA FANAL TORRE

- PILARS I MURS DE FORMIGÓ
- SOLERA DE FORMIGÓ
- FORJAT RETICULAR
- LLOSA DE FORMIGÓ
- FORJAT COL·LABORANT
- COBERTA DECK

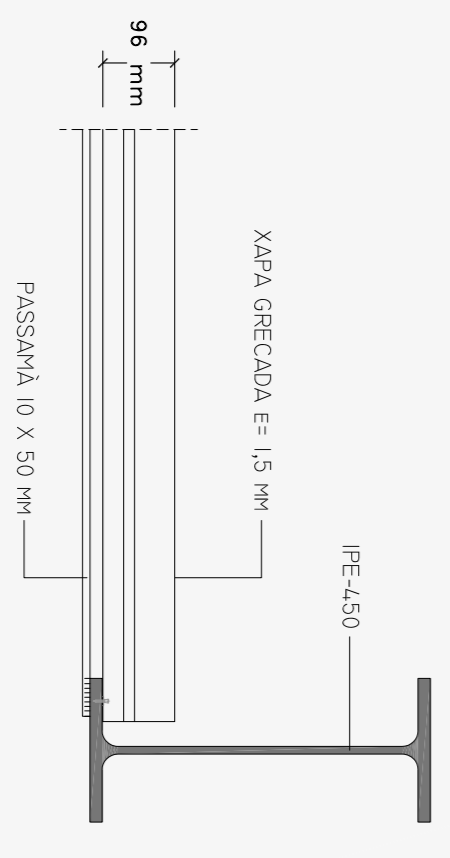

DETALL B E: 1/10