





VORA DE SOLERA

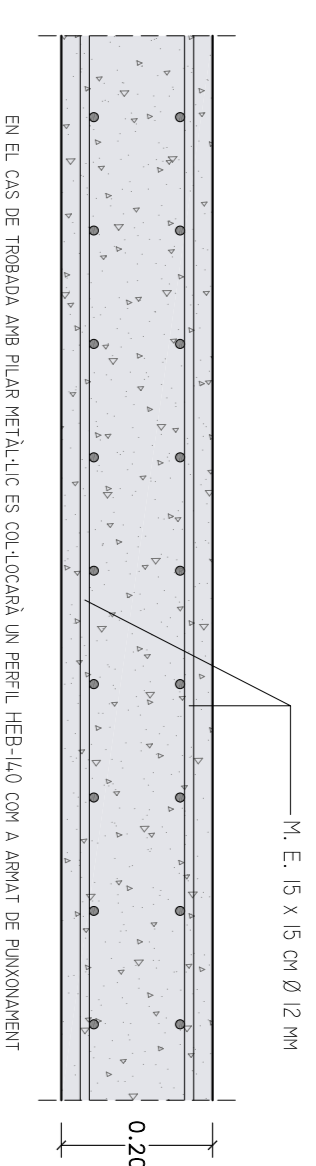


ARMAT DE LOSES DE FORMIGÓ

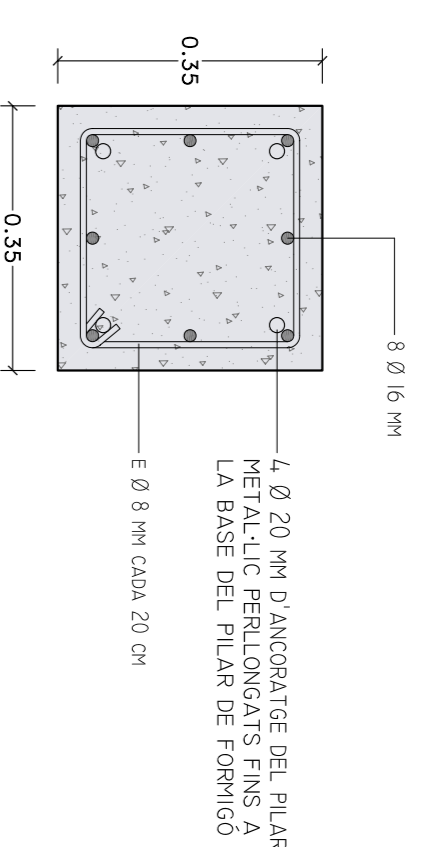


PILARS DE FORMIGÓ QUE REBBEN PILARS METAL·LICS

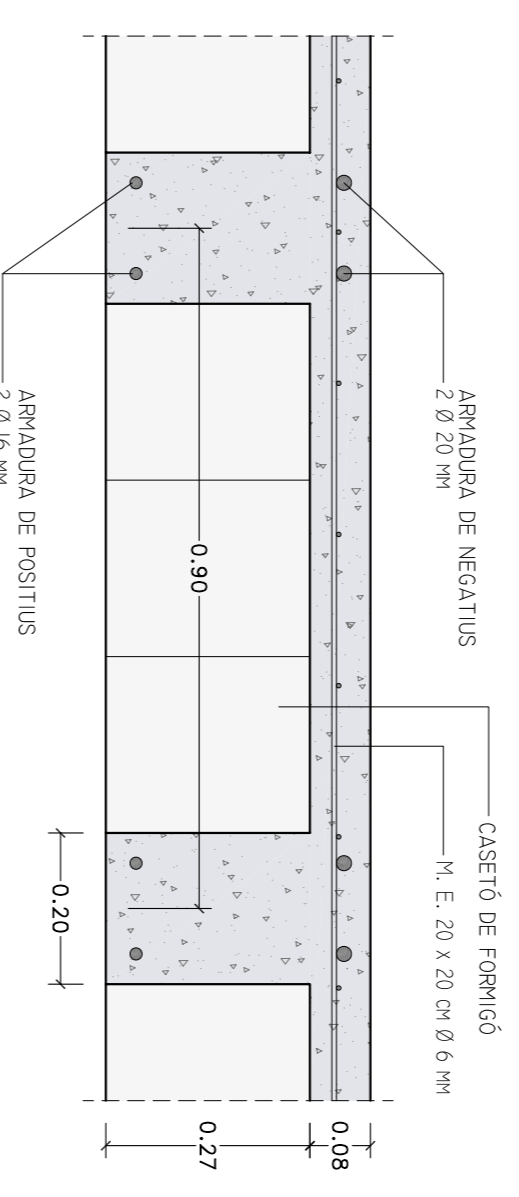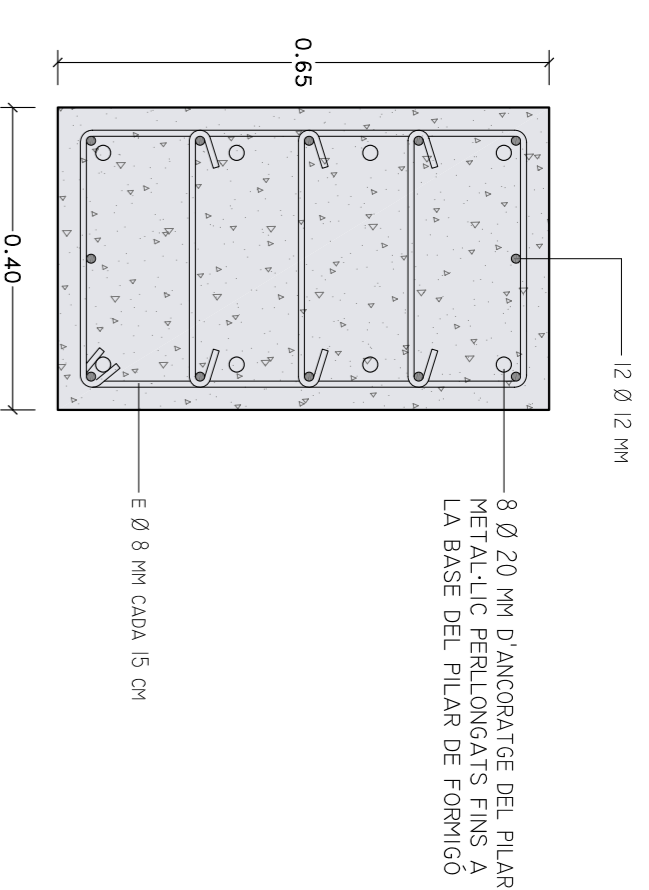


FORJAT RETICULAR, SOTRE DE LA ZONA D'APARCAMENT

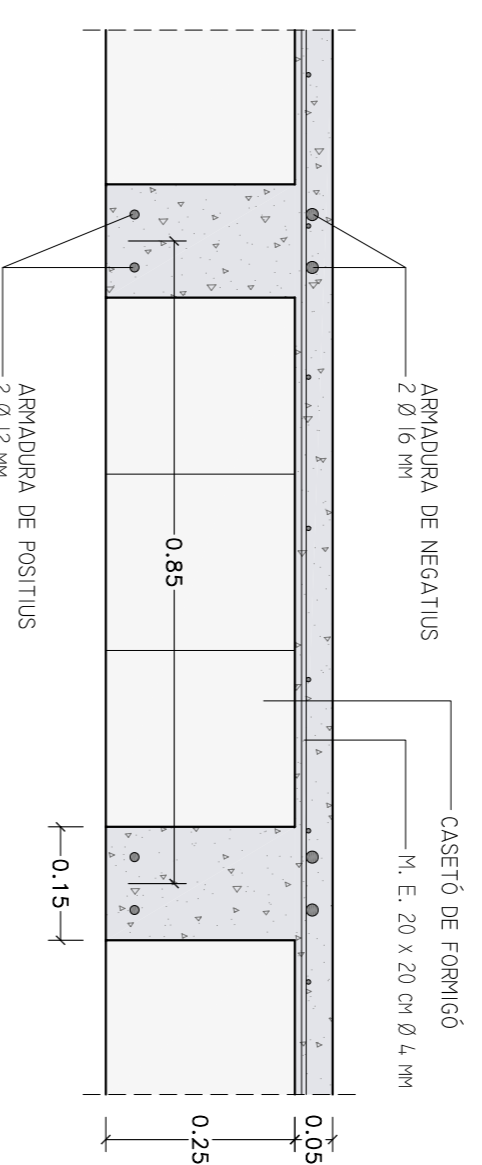


FORJAT RETICULAR, SOTRE DE LA PLANTA SOTERRANI DE L'EDIFICI

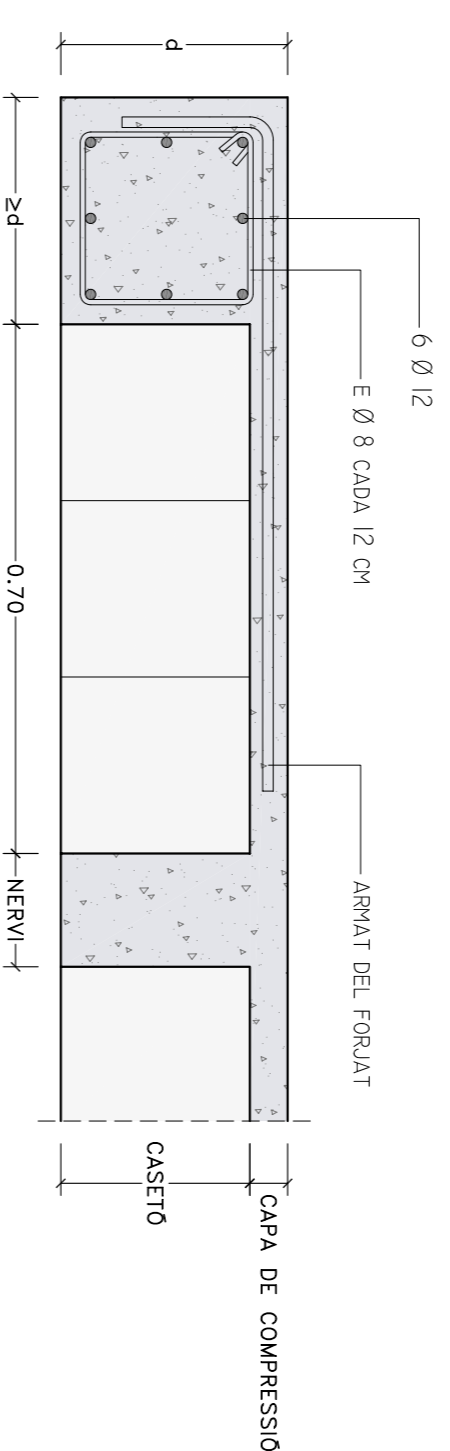


ESTREBAT I ARMAT ADDICIONAL DEL NERVI DE VORA DELS FORJATS RETICULARS

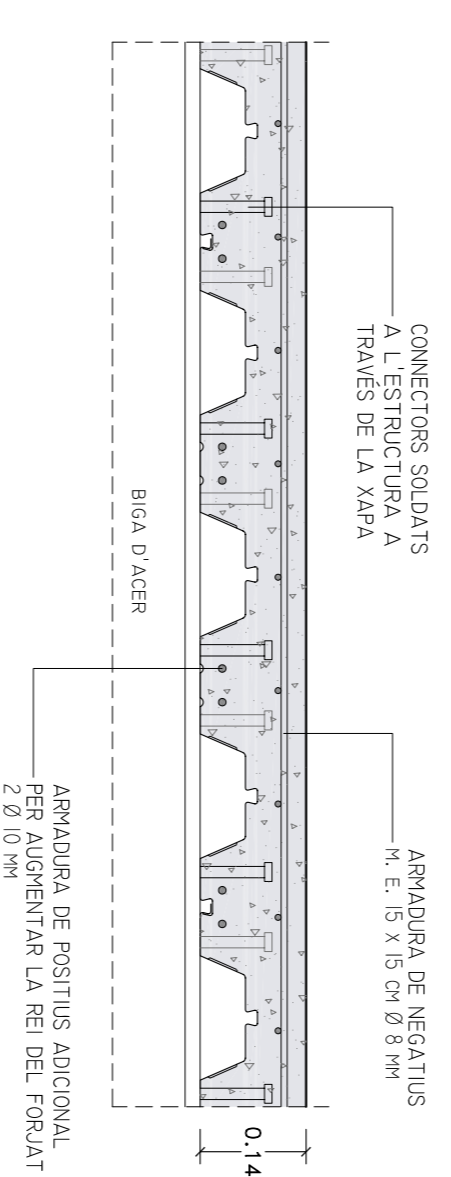


CONNECTORS SOLDATS A L'ESTRUCTURA A TRAVÉS DE LA XAPA

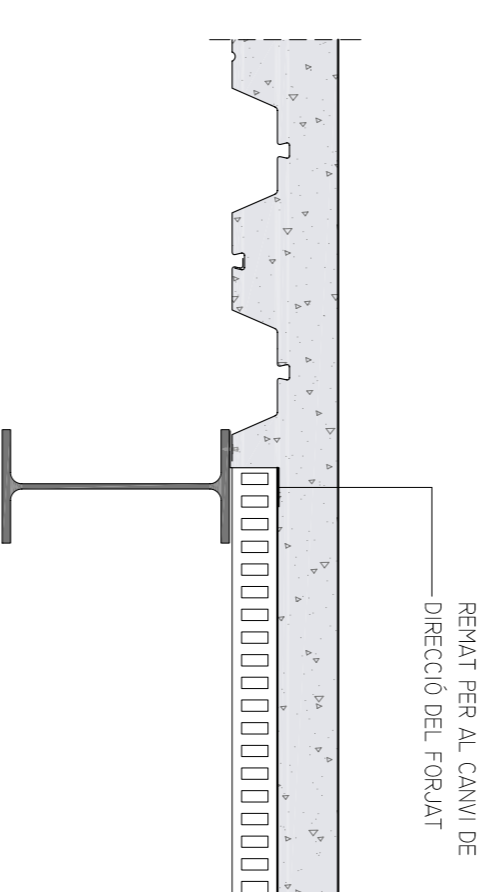


REBAT PER AL CANVI DE DIRECCIÓ DEL FORJAT

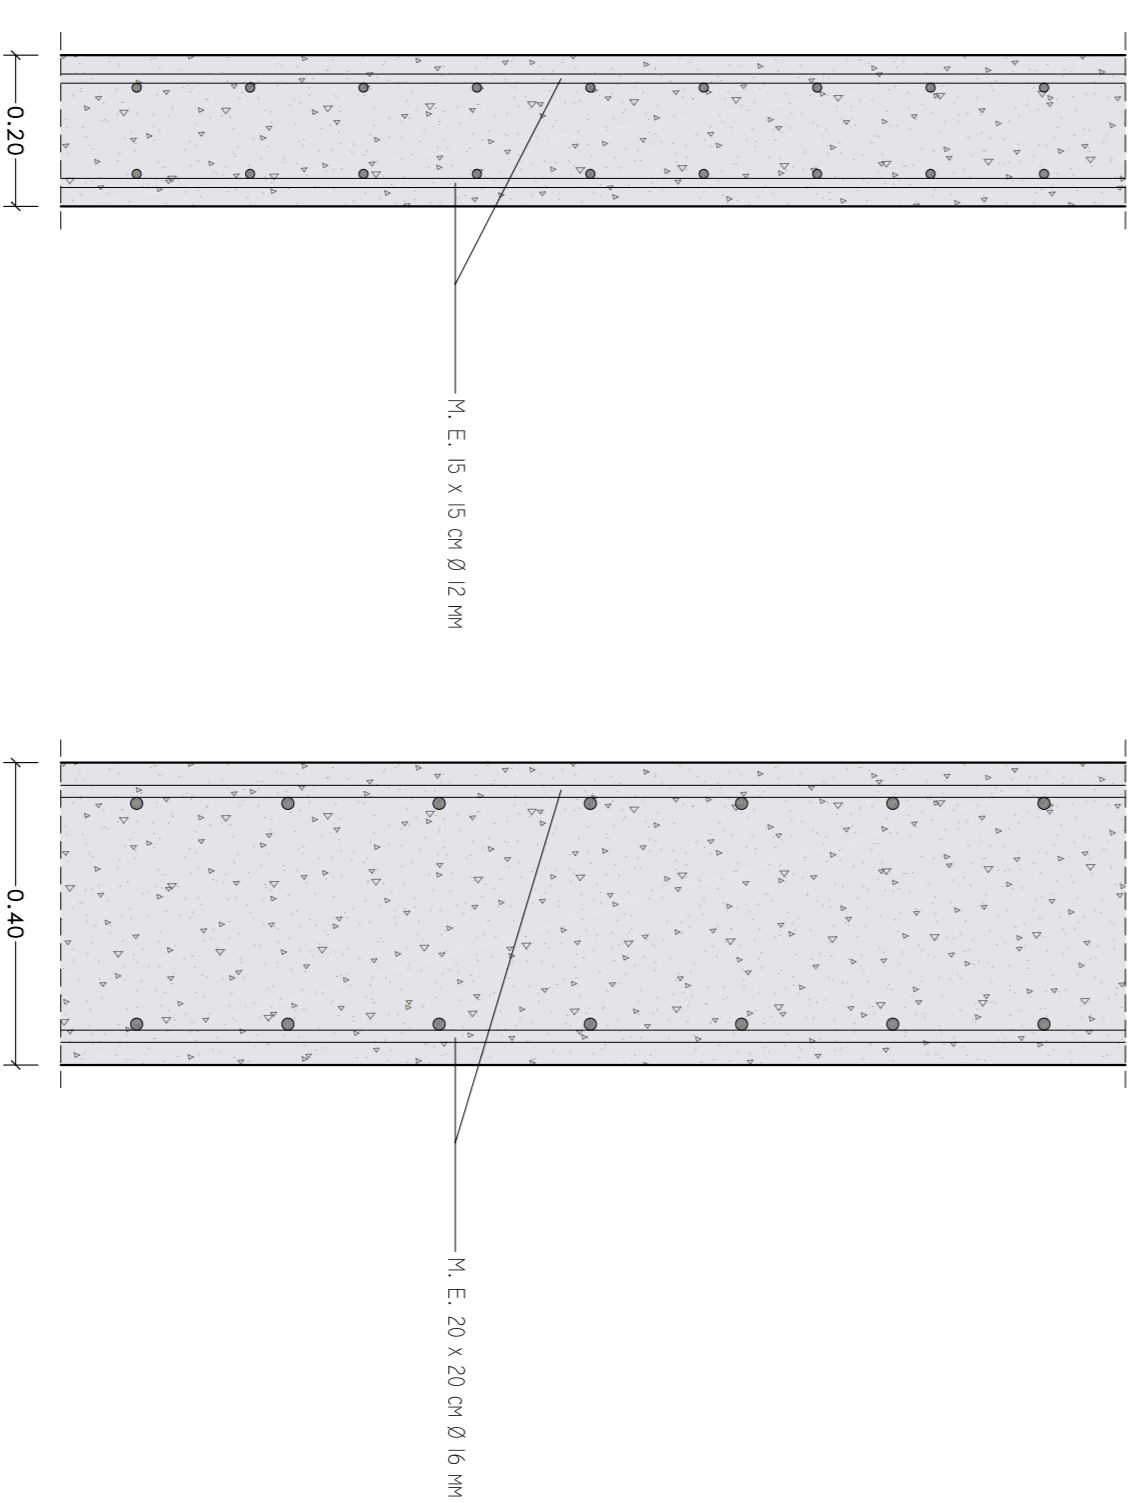

ARMAT DE MURS I PANTALLES DE FORMIGÓ

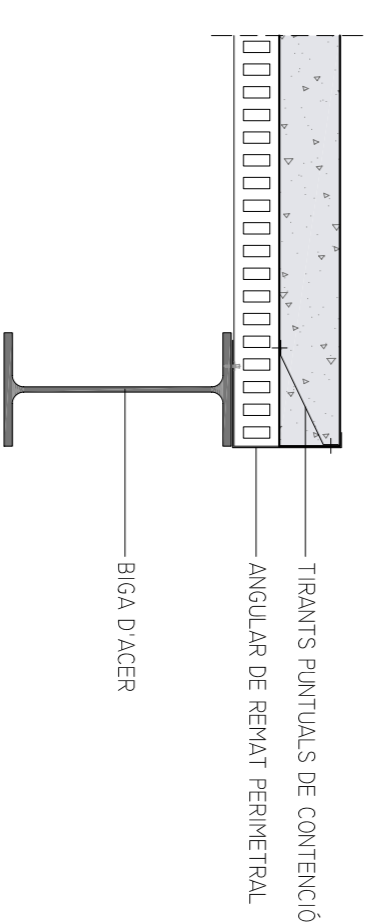


TRANTS PERIFERALS DE CONTENCIÓ

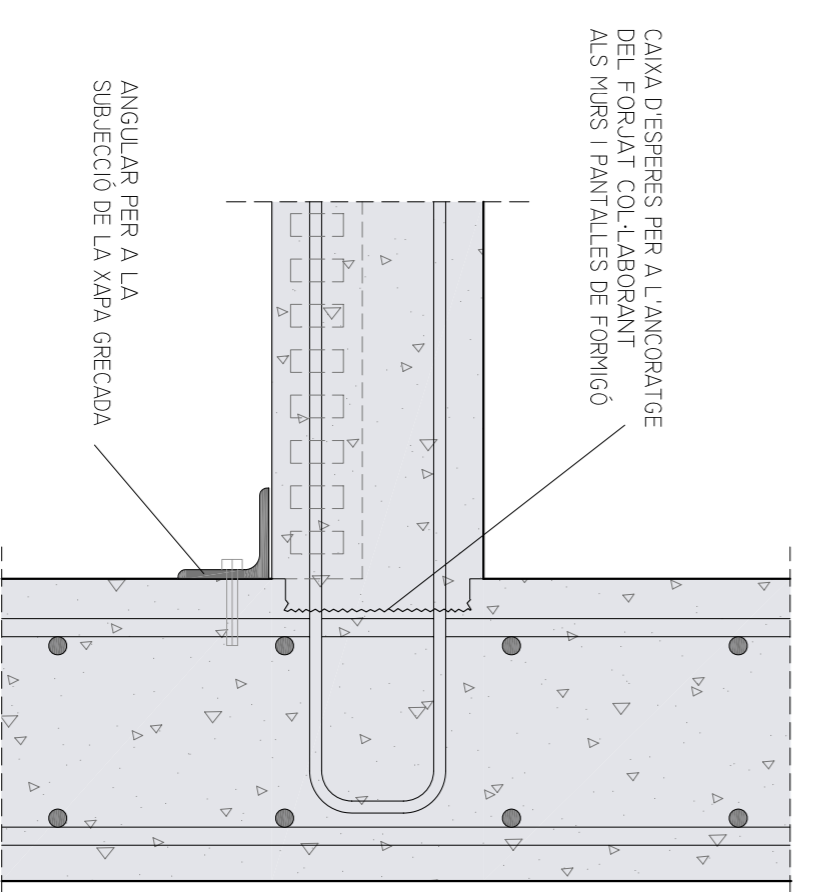


E : 1 / 5


DETALLS DEL FORJAT COL·LABORANT

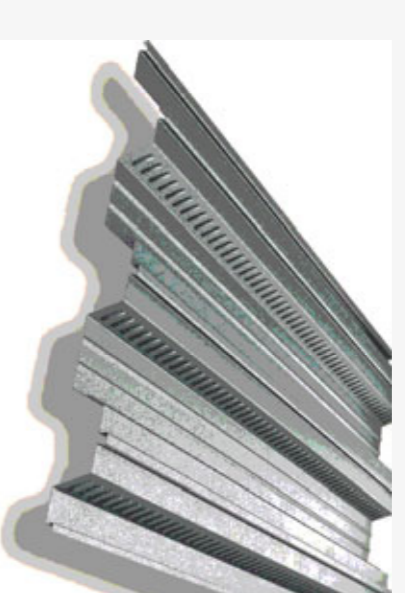

PERFIL DE XAPA CONFORMADA D'ACER GALVANITZAT ENRATAT COM A BASE DEL FORJAT COL·LABORANT UTILITZAT EN EL PROJECTE.

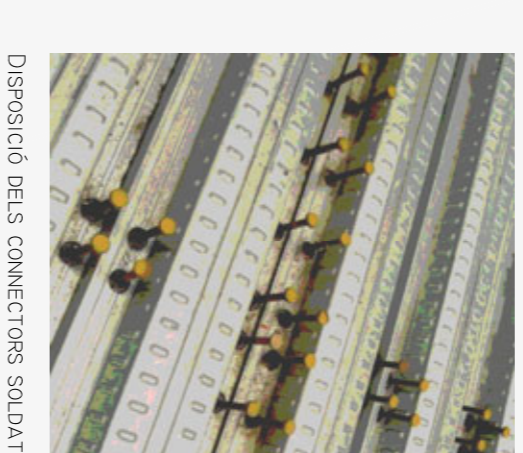

DISPOSICIÓ DELS CONNECTORS SOLDATS

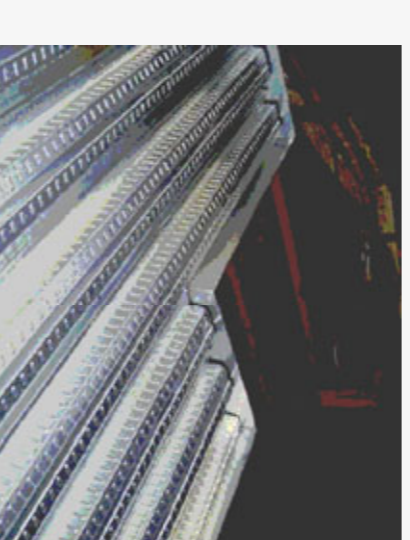

PERFIL METAL·LIC DE REBAT PERIFERAL



DISPOSICIÓ DELS TRANTS DE CONTENCIÓ