




PLANTA COBERTA

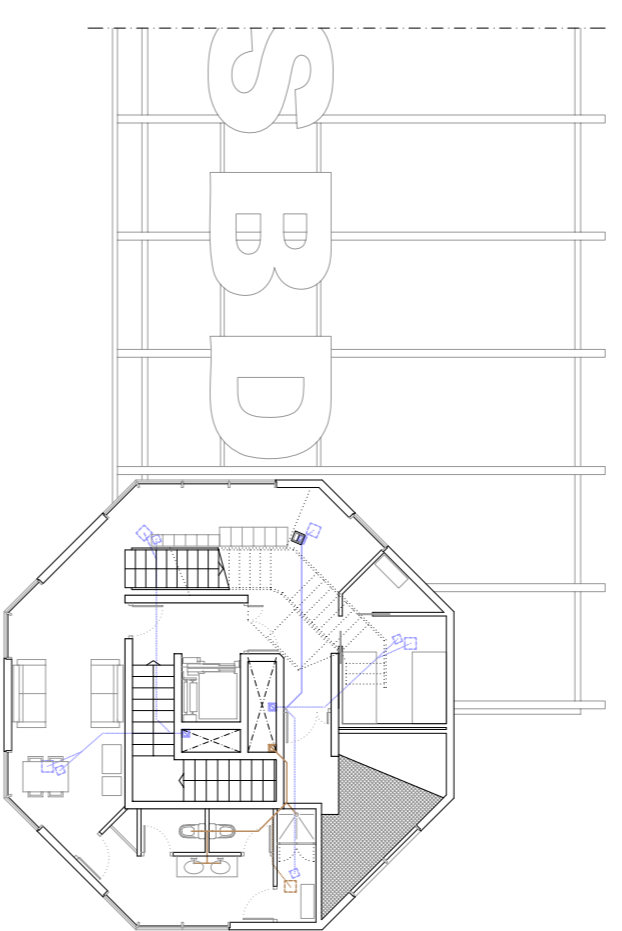


PLANTA DE DESCANS

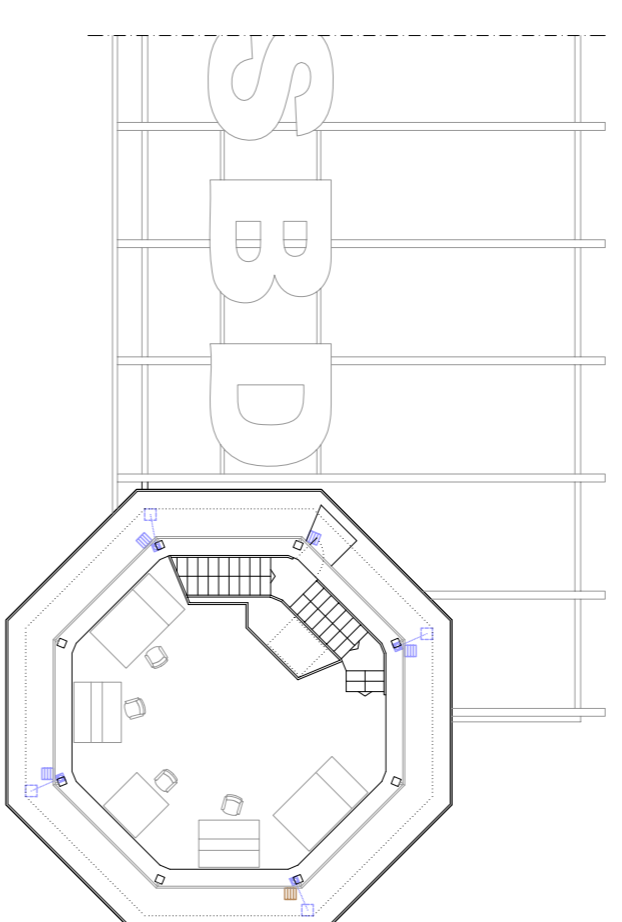


FANAL DE CONTROL

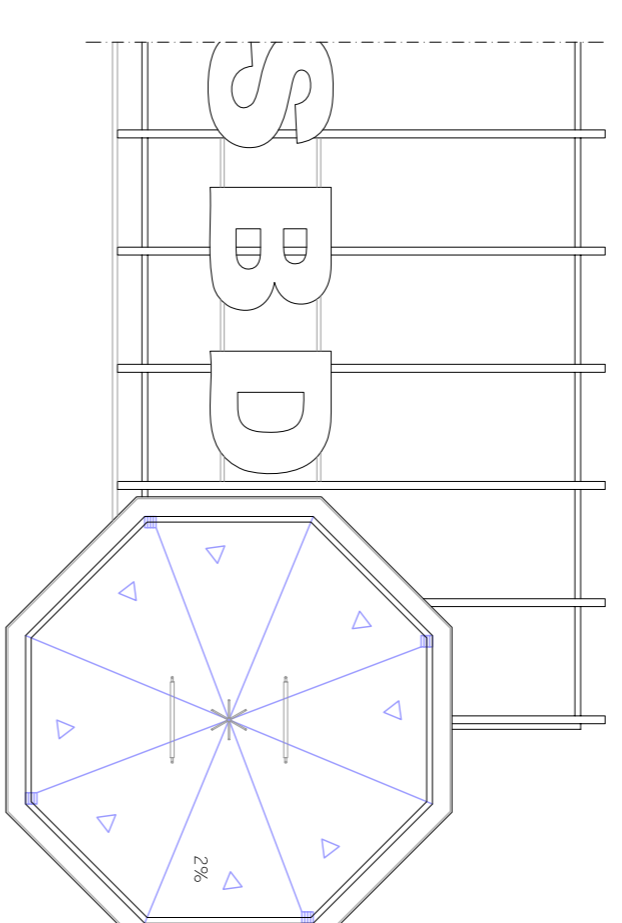

COBERTA TORRE

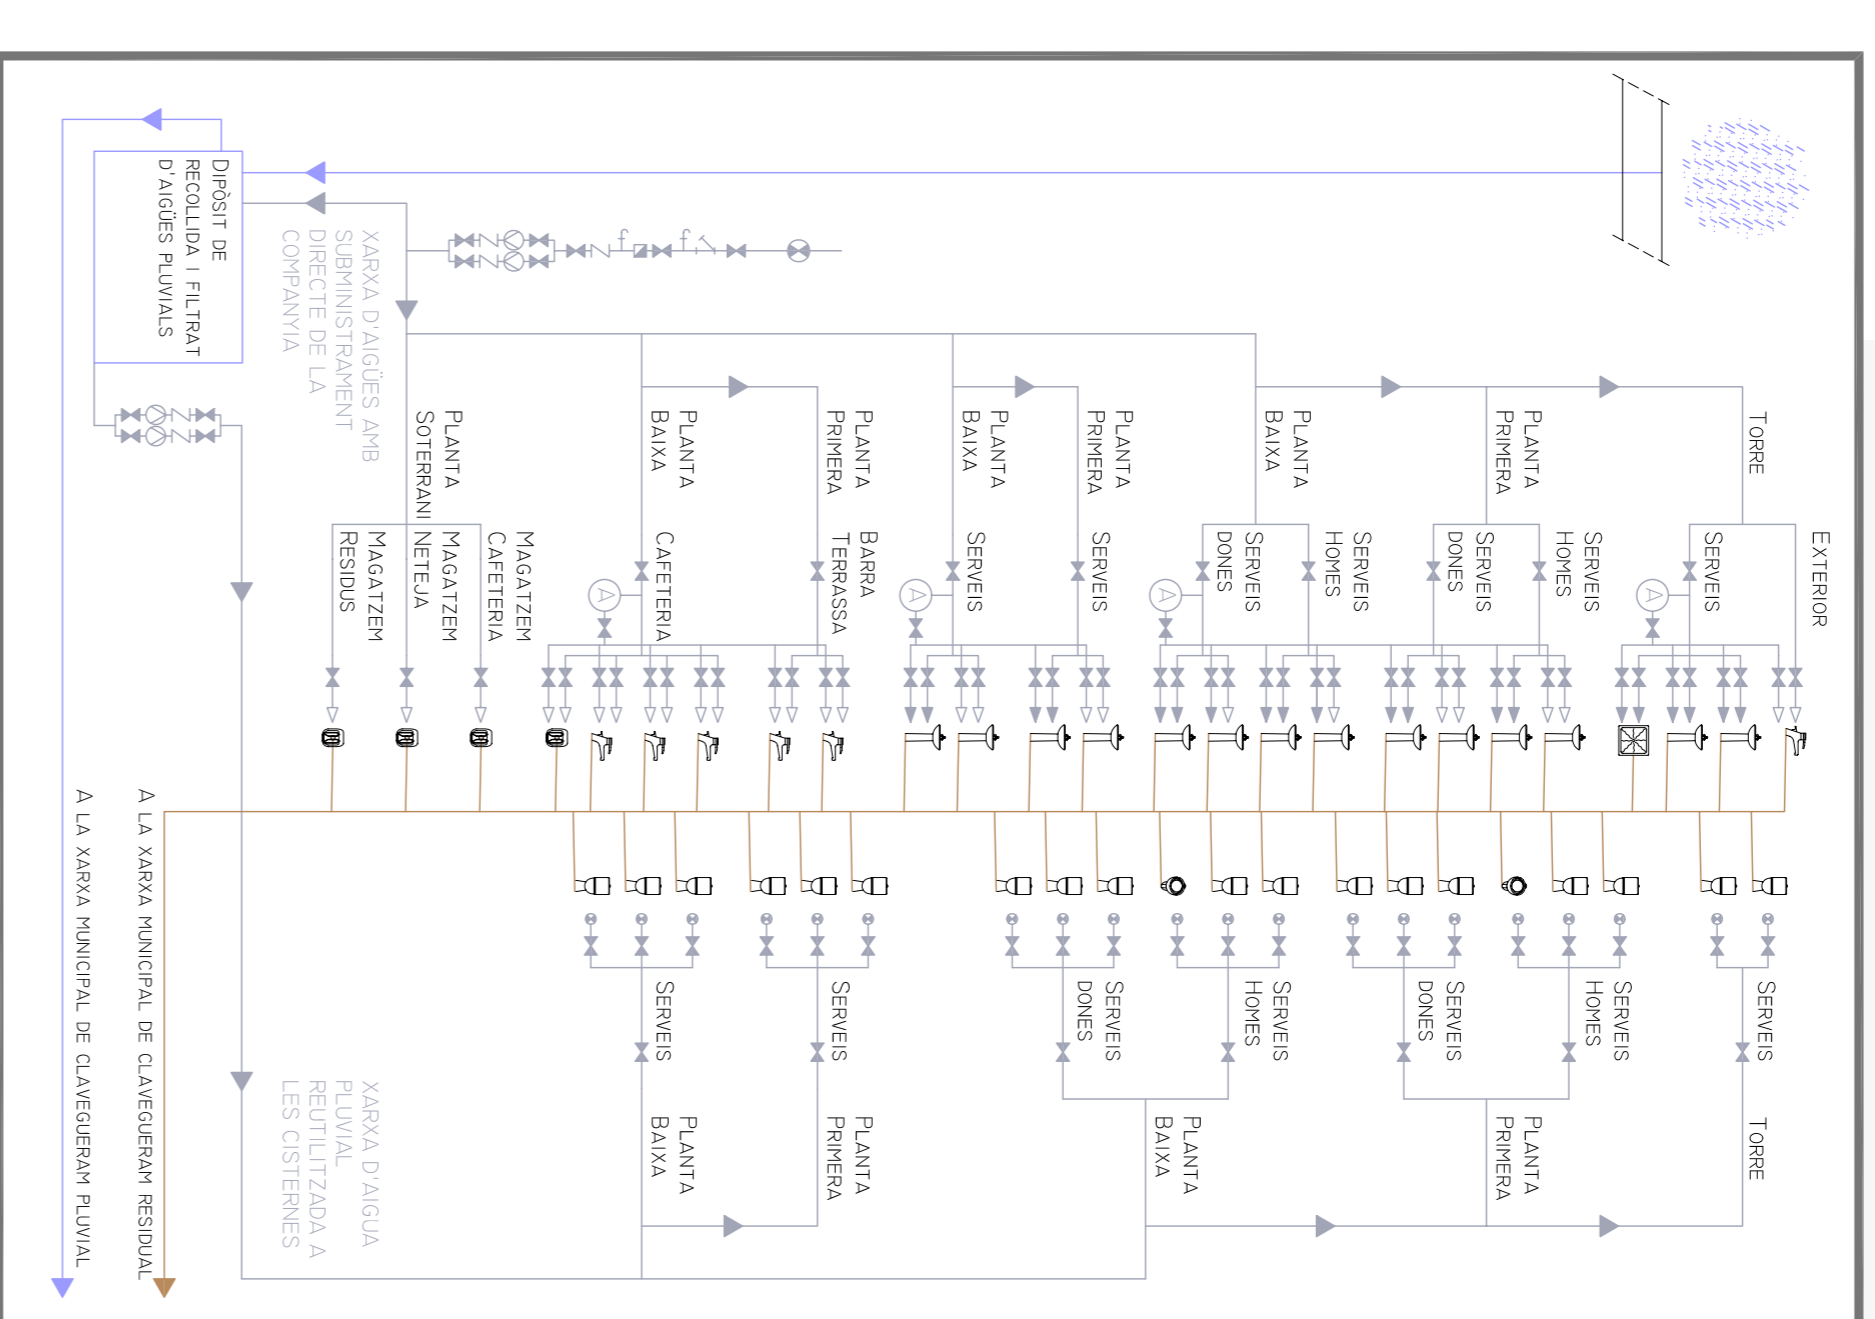

ESQUEMA DE FUNCIONAMENT DE LA XARXA D'AIGÜES

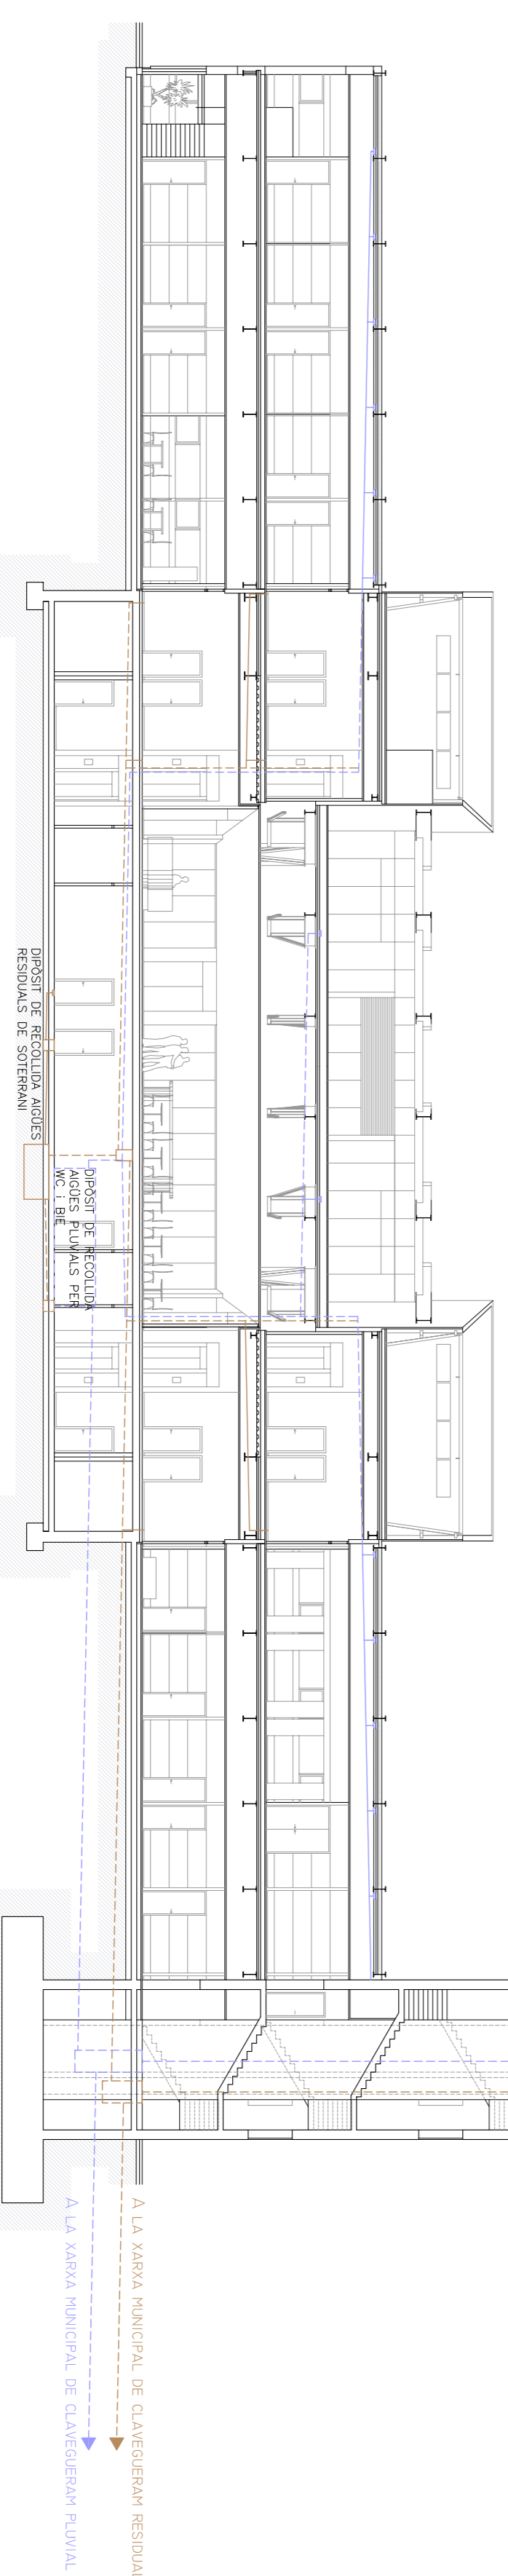

SECCIÓ E-E'

LLEGGENDA			
	BIQUERA SIFÒNICA DE RESCAIGA DE PLUVIALS (PENDENT 2%)		BIQUERA SIFÒNICA DE RESCAIGA DE RESIDUALS (PENDENT 2%)
	DESVIACIÓ HORIZONTAL DE BAIXANT PLUVIAL PER FALS SOSTRE (PENDENT 1.5%)		DESVIACIÓ HORIZONTAL DE BAIXANT RESIDUAL PER FALS SOSTRE (PENDENT 1.5%)
	BAIXANT AIGÜES PLUVIALS		BAIXANT AIGÜES RESIDUALS
	PERIÓ DE FINAL DE BAIXANT PLUVIAL		PERIÓ DE FINAL DE BAIXANT RESIDUAL
	COL·LECTOR SOTERRAT (PENDENT 2.5%)		COL·LECTOR SOTERRAT (PENDENT 2.5%)
	PERIÓ D'ENLLAÇ DE COL·LECTORS PLUVIALS		PERIÓ D'ENLLAÇ DE COL·LECTORS RESIDUALS
	PERIÓ SIFÒNIC DE LA XARXA PLUVIAL		PERIÓ SIFÒNIC DE LA XARXA RESIDUAL

