




PLANTA SOTERRANI

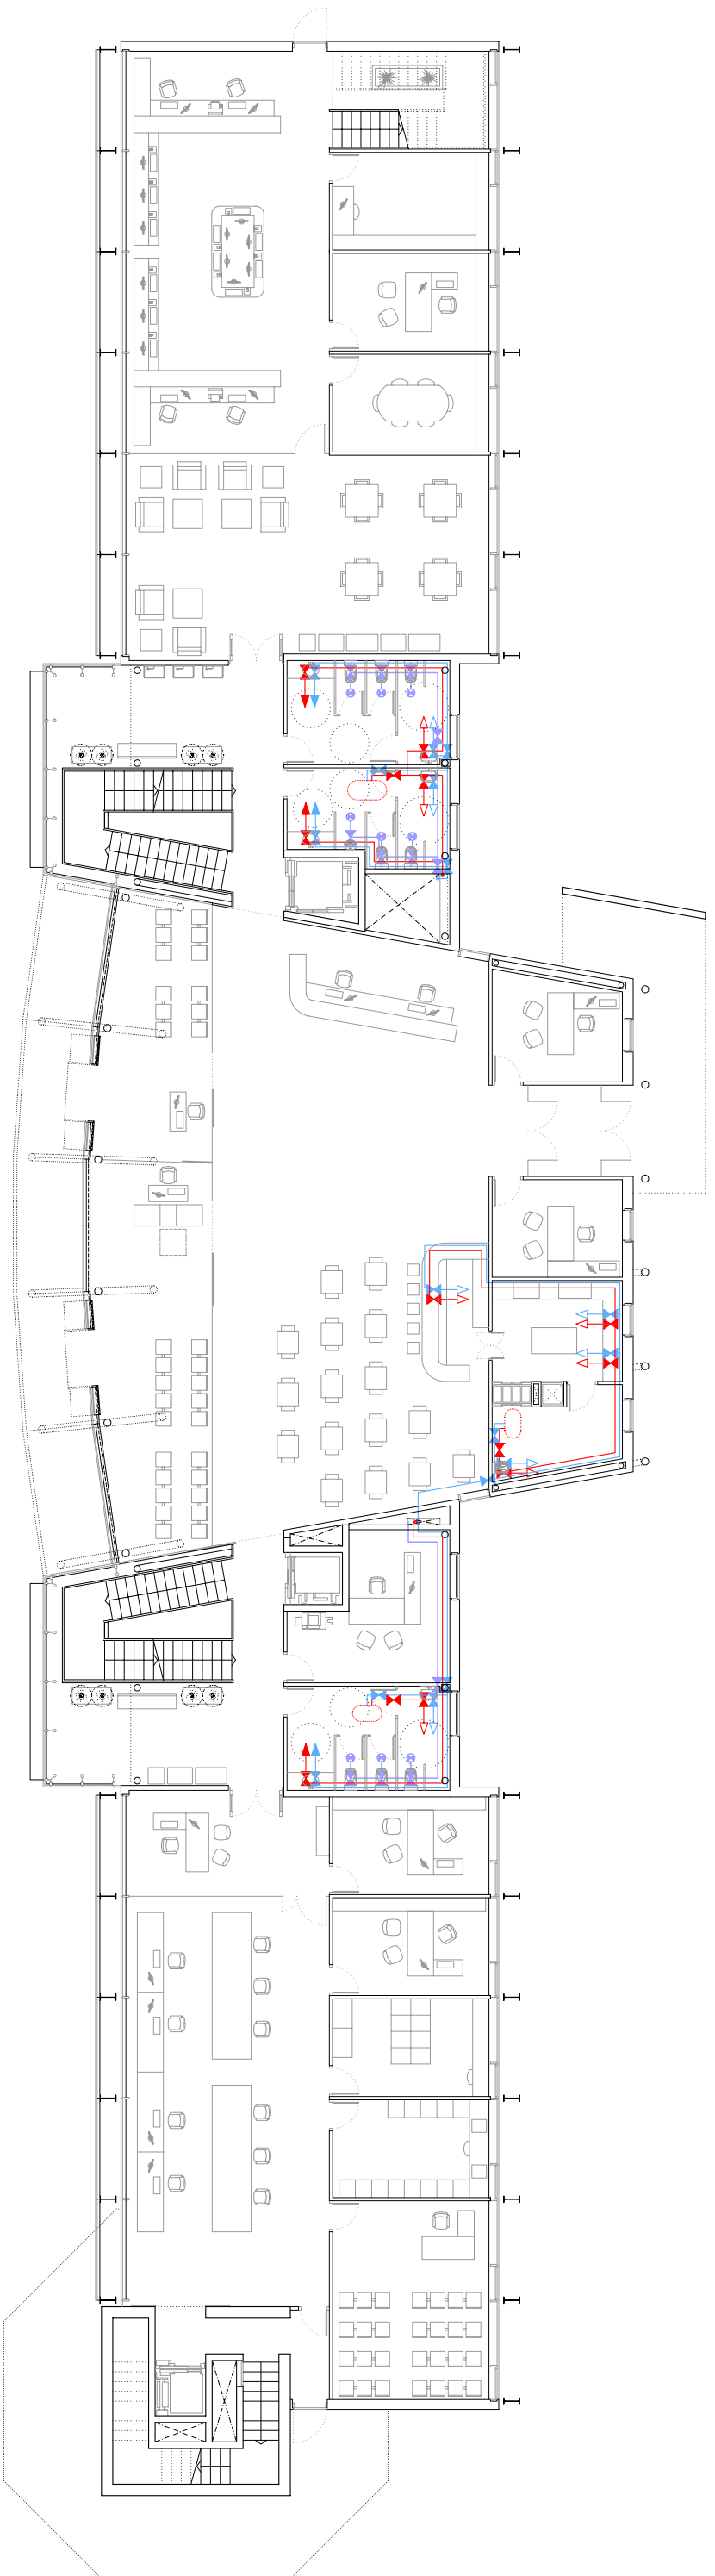


PLANTA BAIXA

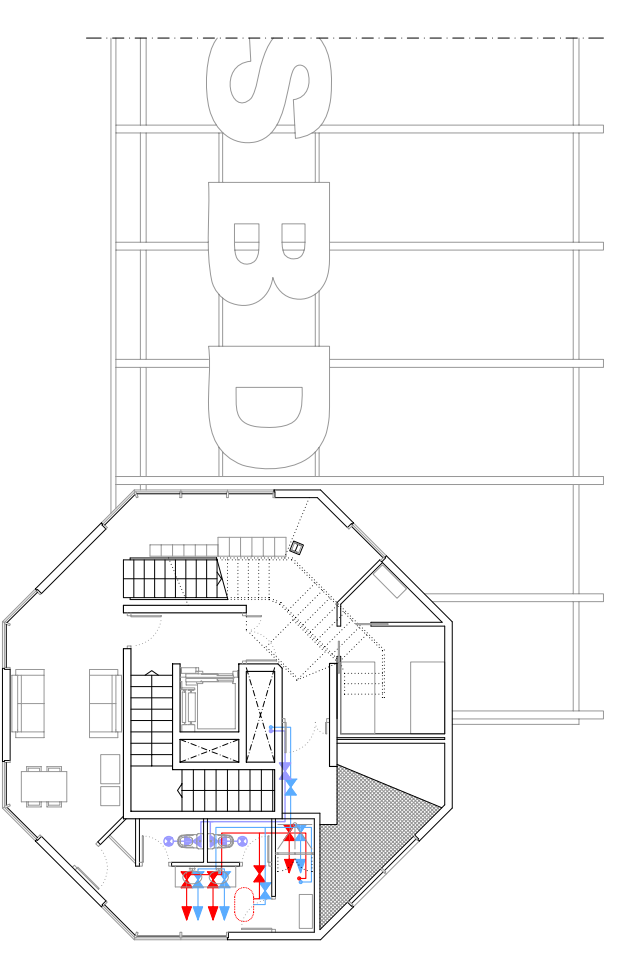


PLANTA DE DESCANS

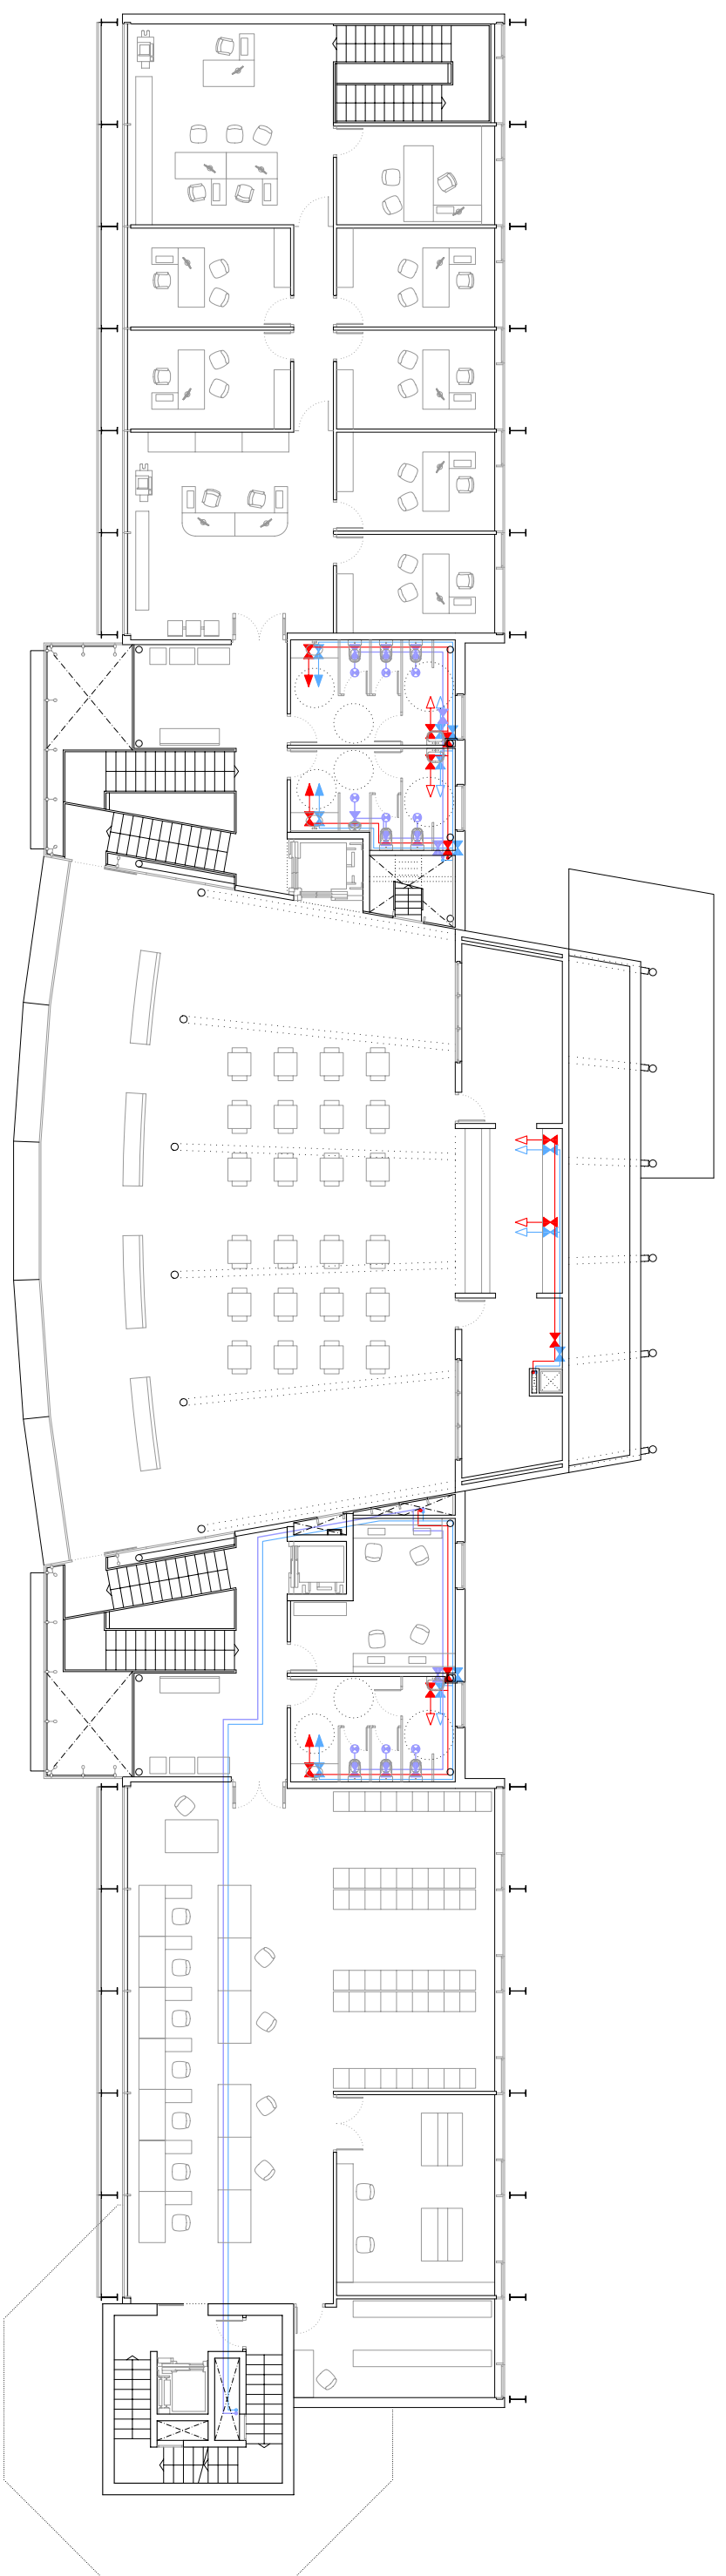

PLANTA PRIMERA

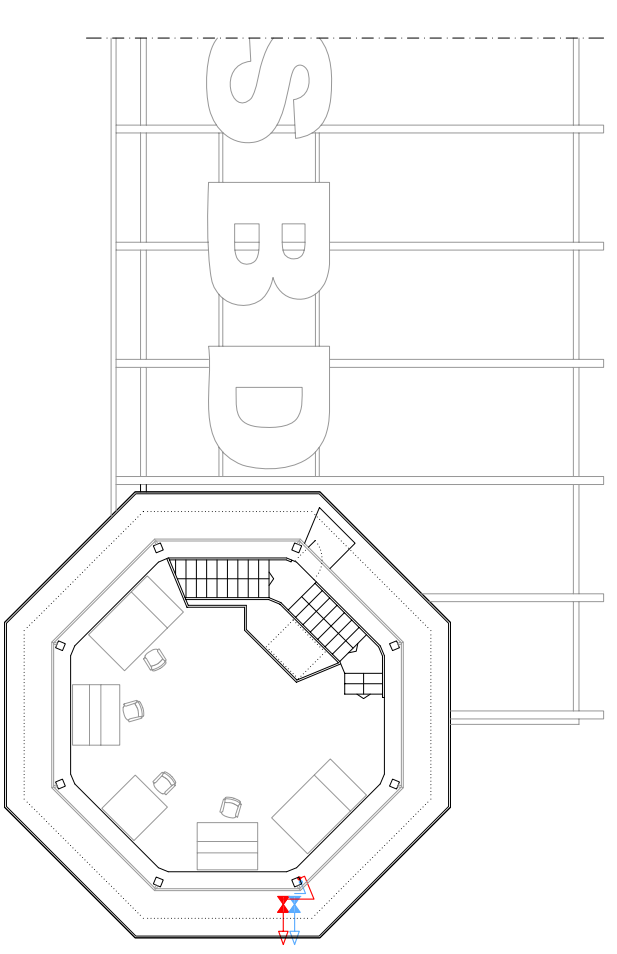

FANAL DE CONTROL

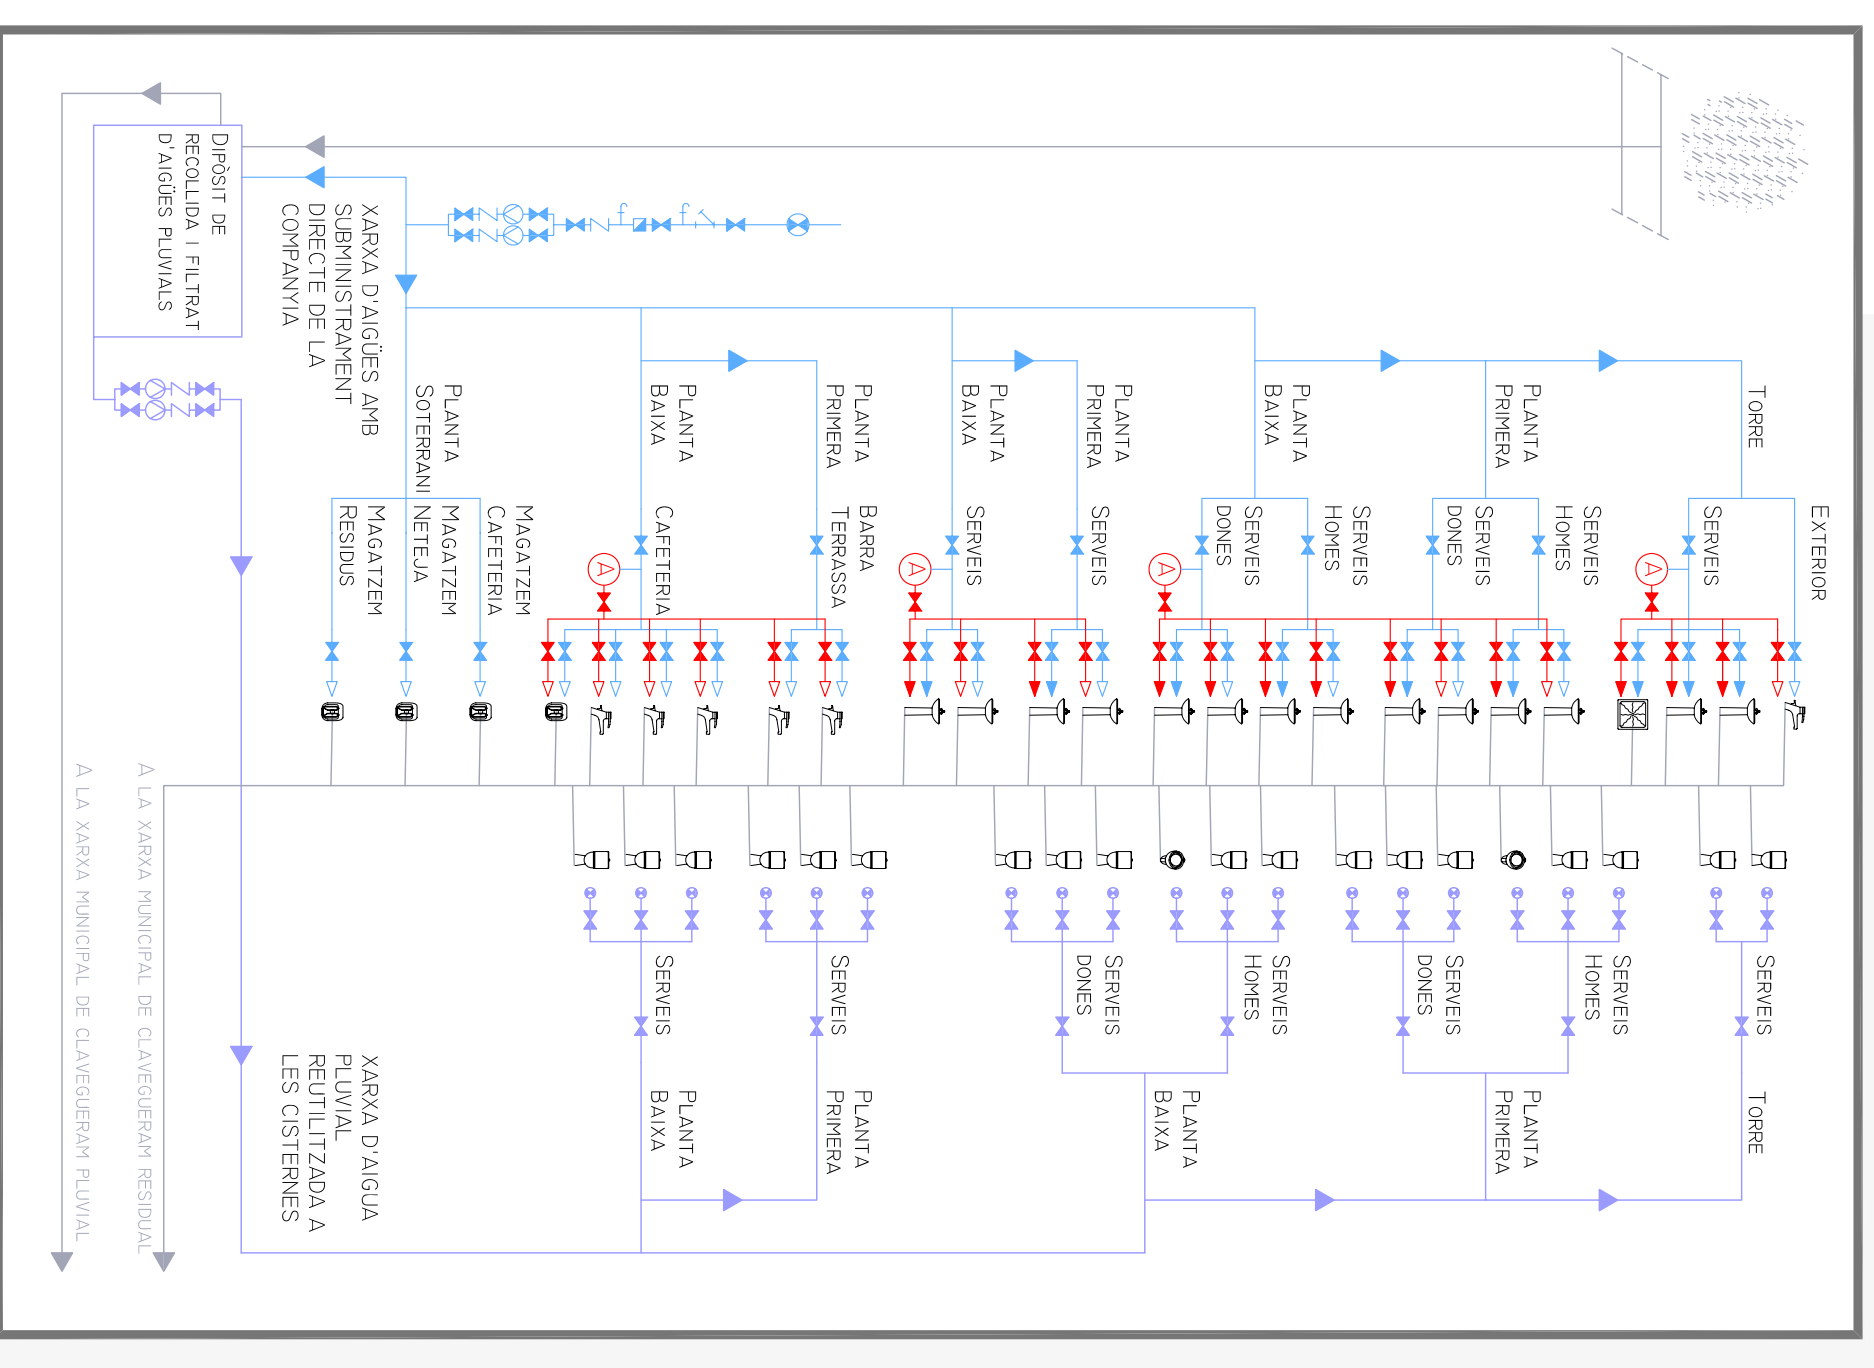

ESQUEMA DE FINANÇAMENT DE LA XARXA D'AIGÜES

LLEGENDA	
	CLAU DE PAS GENERAL DE LA COPANVIA
	VALVULA DE SECCIONAMENT
	FILTRE DE LA INSTAL·LACIÓ GENERAL
	AMETA DE COPORACIÓ
	VALVULA ANTIFREIG
	CORPITADOR
	GAUP DE PRESSIÓ
	PUNT DE CONSUM
	TEMPORITZANT
	FLUXOR
	CANONADA DE FOLLETLÉ
	MANIPANTS D'AIGUA