




Secció A-A'

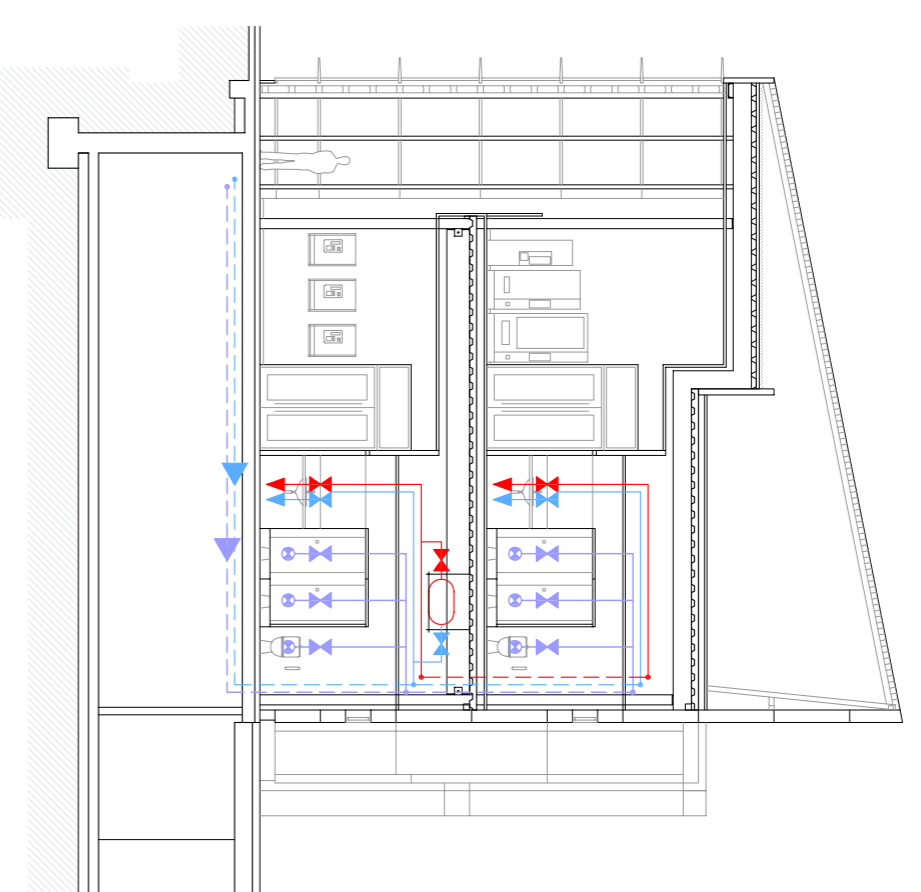

Secció C-C'

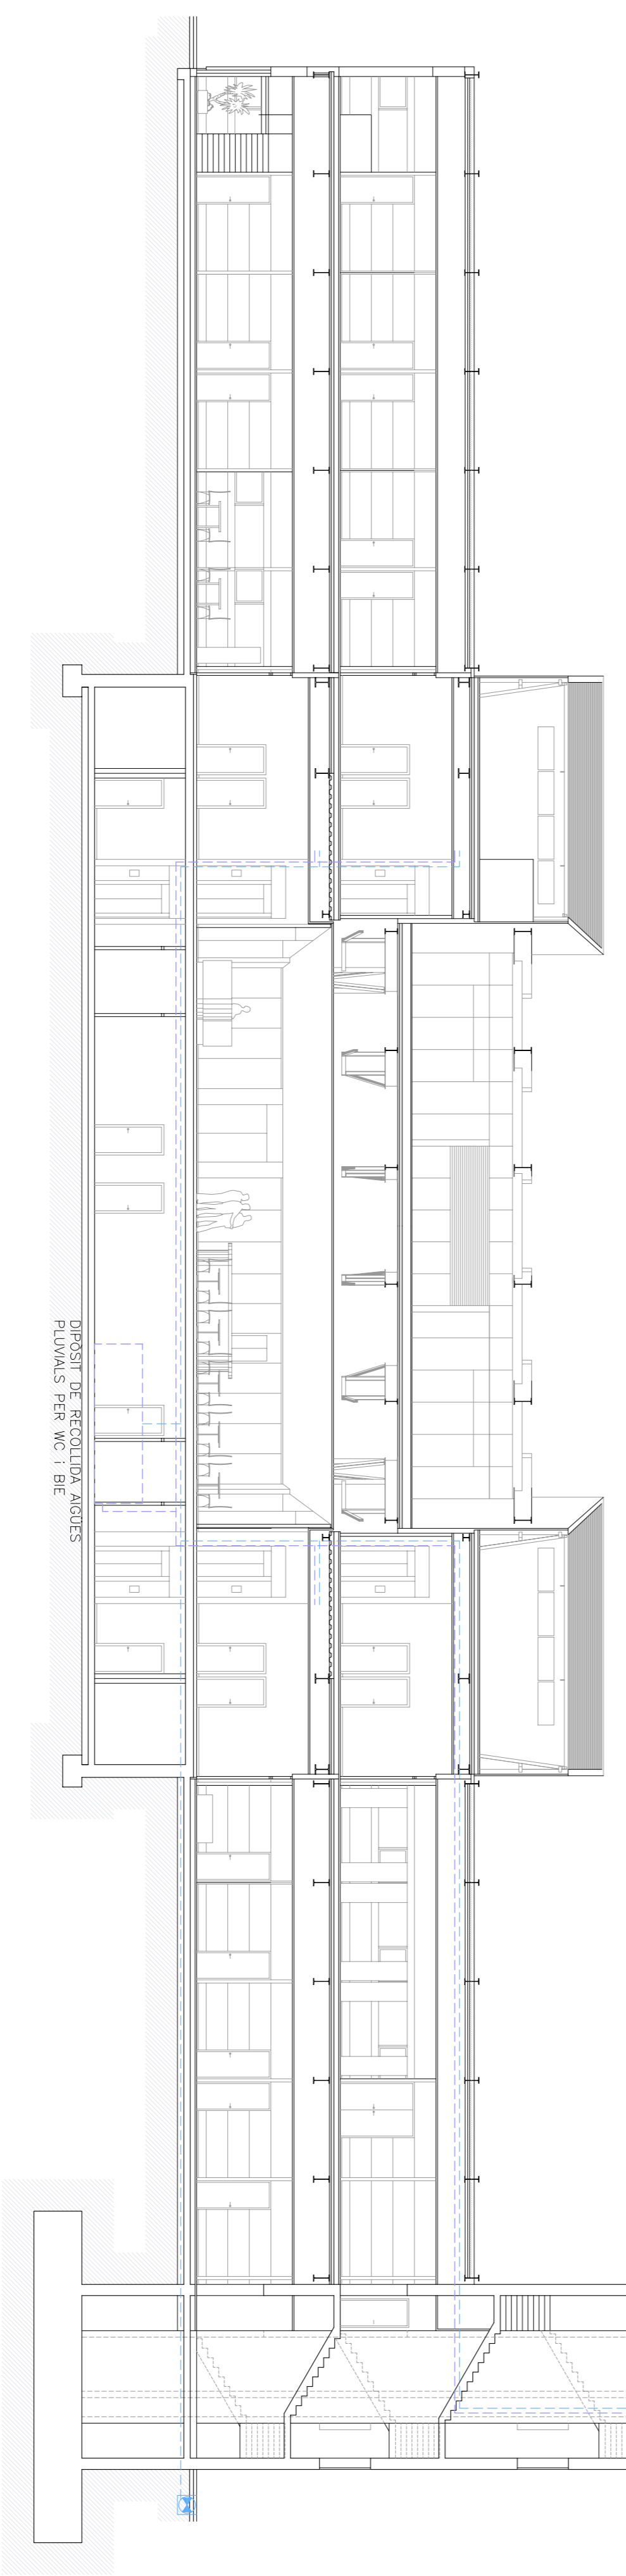

Secció E-E'

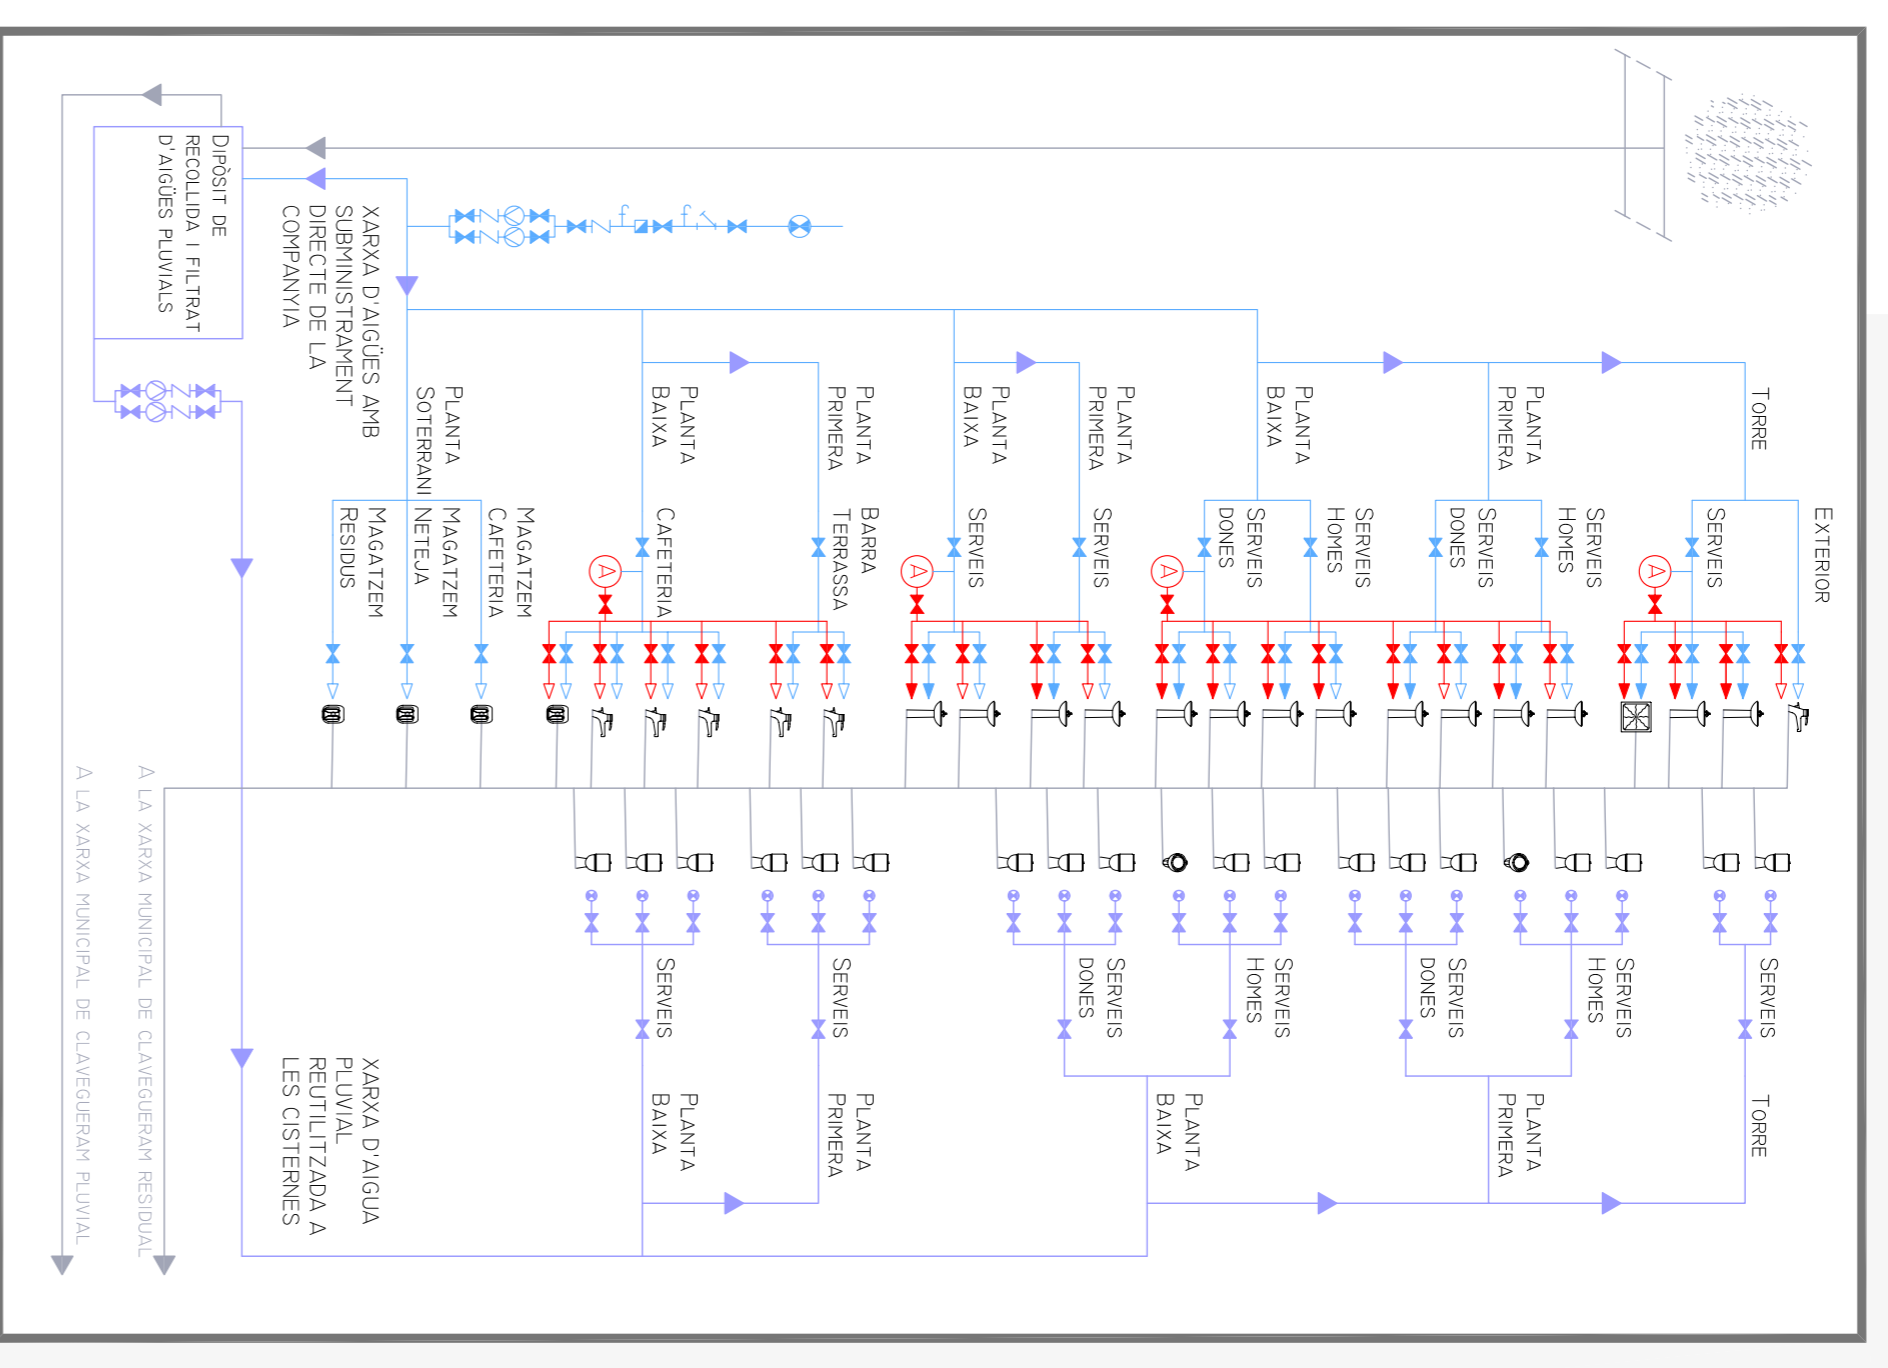

ESQUEMA DE FUNCIONAMENT DE LA XARXA D'ÀLGIES
A LA XARXA MUNICIPAL DE CLAVEGUERS RESIDUAL
A LA XARXA MUNICIPAL DE CLAVEGUERS PLUMAL

LLEGENDA	
	CLAU DE PALS GE
	VALVULA DE SEO
	FILTRE DE LA IN
	AMETA DE COPR
	VALVULA ANTIRE
	COPRTADOR
	GRAP DE PRESSIÓ
	PUNT DE CONSUM
	TEMPORITZANT
	FLUXOR
	CANONADA DE POLIETILÈ
	PLANTANTS D'ÀLGIA

