




PLANTA SOTERRANI

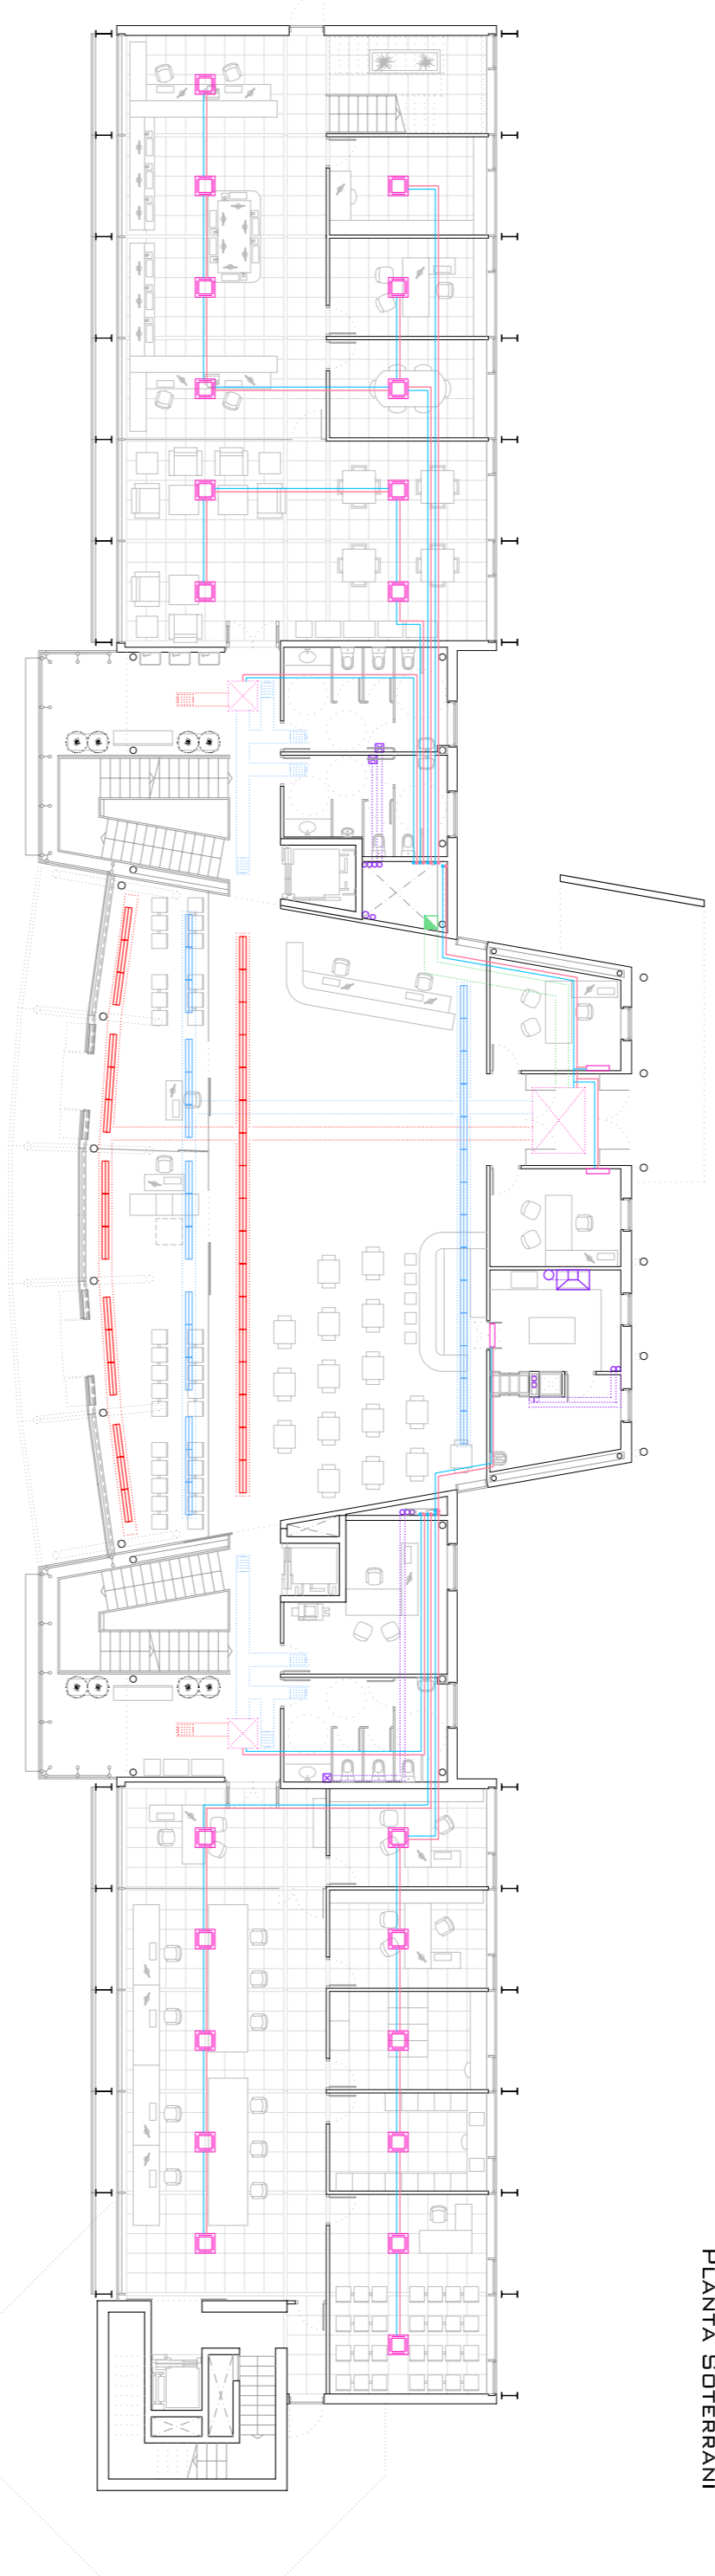


PLANTA BAIXA

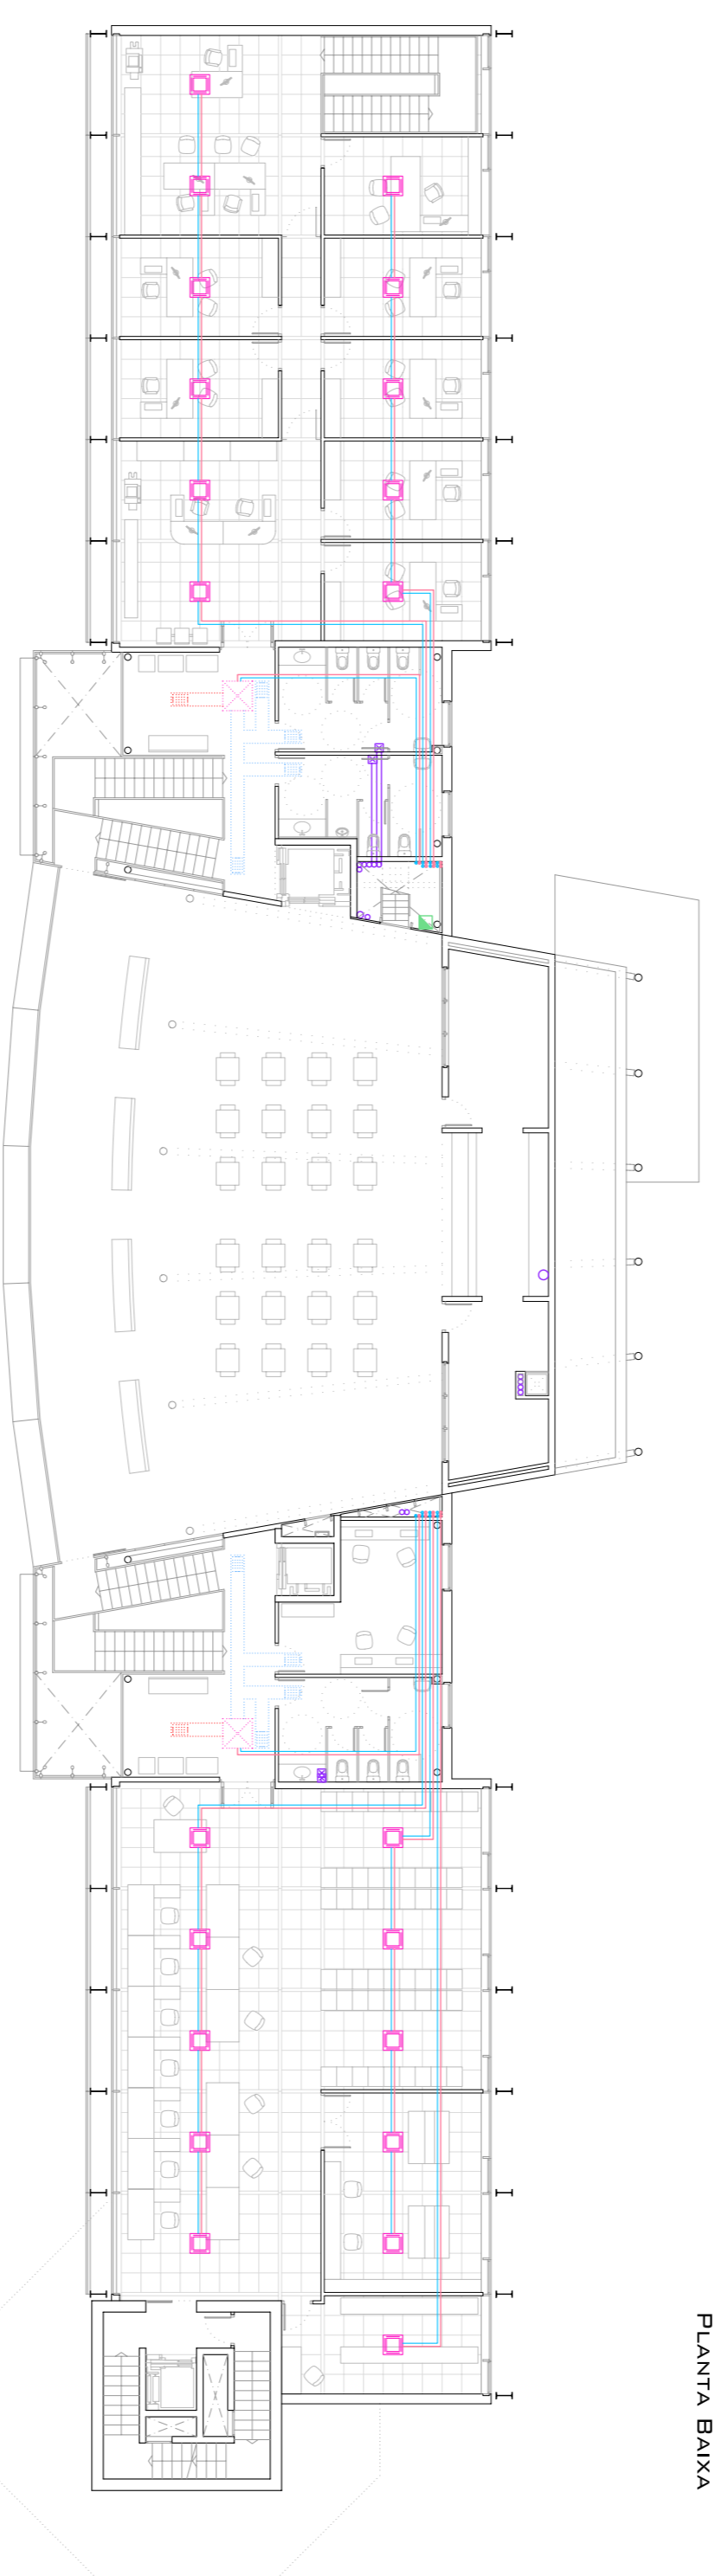


PLANTA PRIMERA

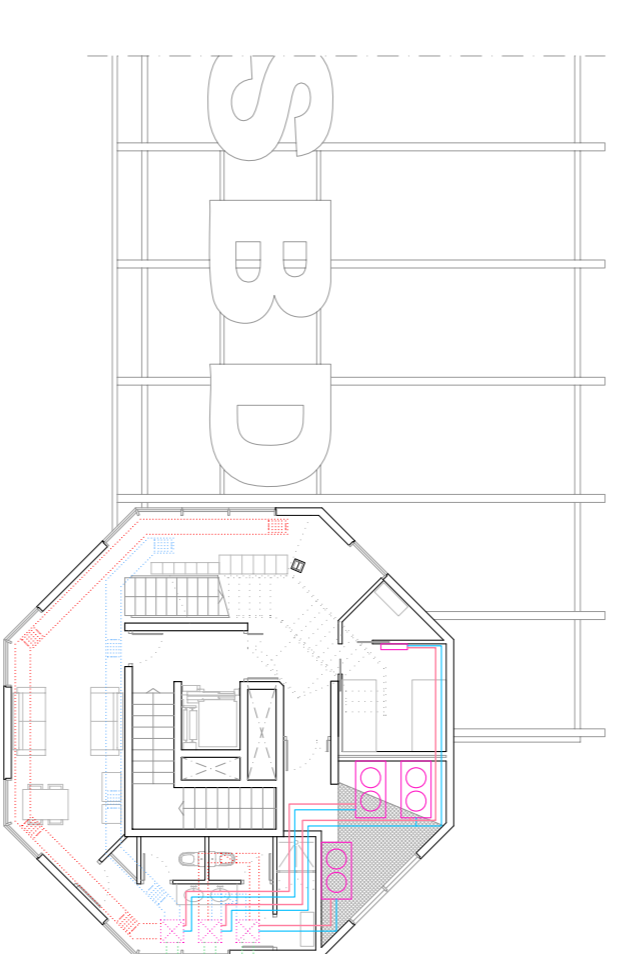

PLANTA DE DESCANS

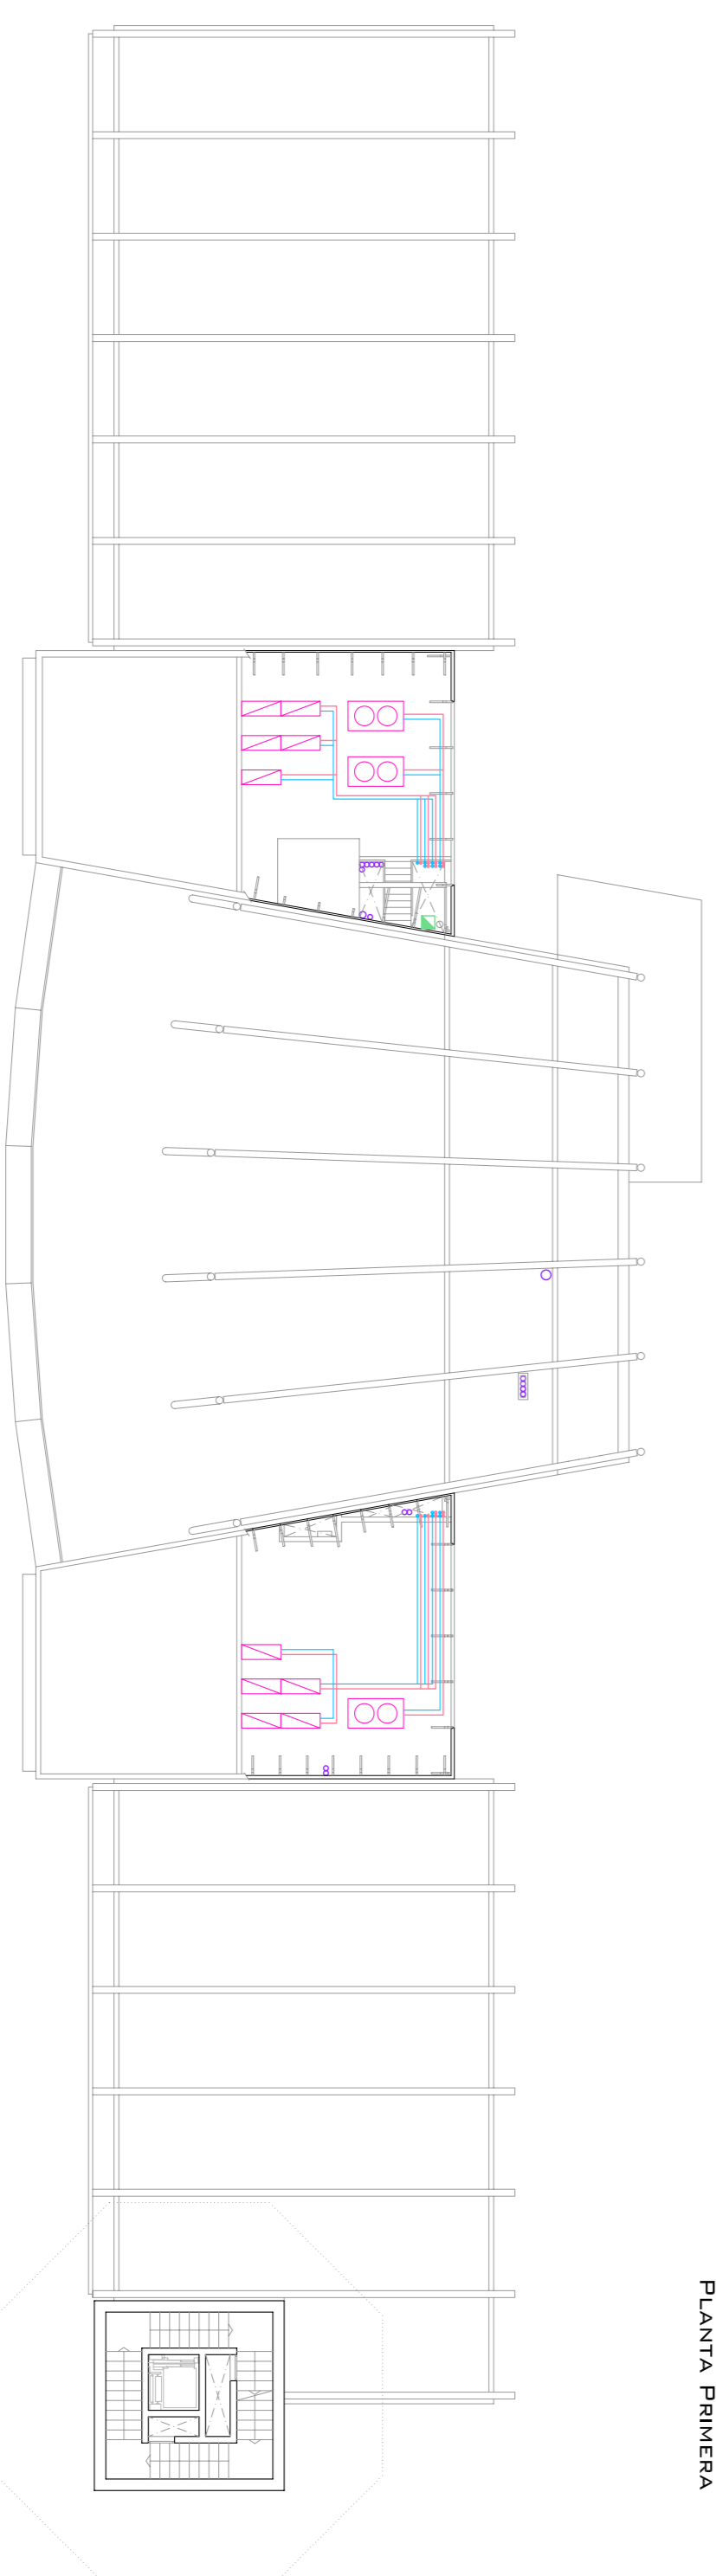

PLANTA COBERTA

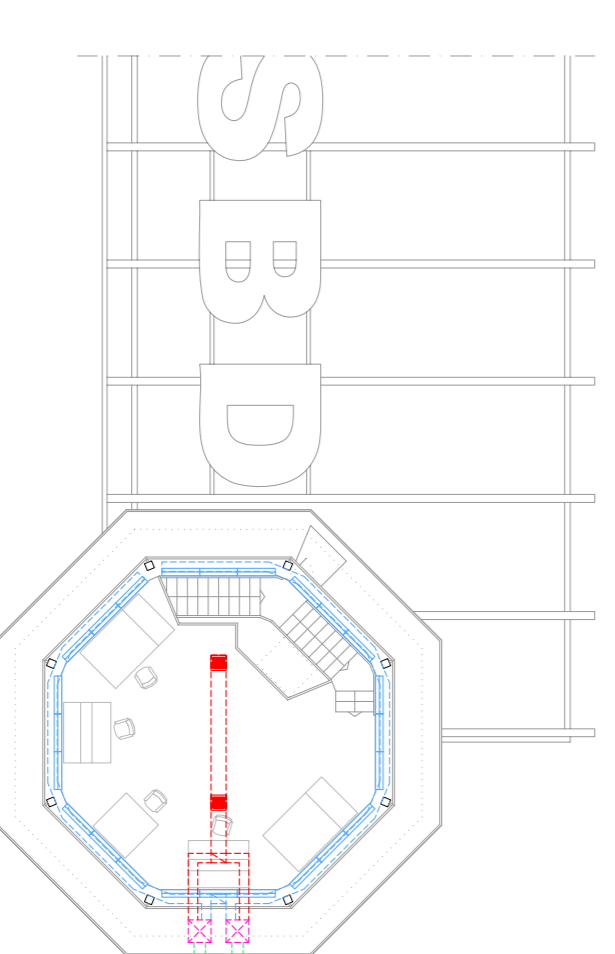

FANAL DE CONTROL

LLEGGENDA

	UNITAT EXTERIOR/CONDENSADORA
	UNITAT EXTERIOR (BOMBA DE CALOR I FREQ) TIPUS DAIKIN VRV (VOLUM DE REFRIGERANT VARIABLE)
	UNITAT INTERIOR ENCASTADA AL FALS SOSTRE TIPUS CASSETTE DE 4 VIES MODEL DAIKIN SUPERINNERTER
	UNITAT INTERIOR MURAL TIPUS SPLIT
	UNITAT CLIMATITZADORA PER CONDUCTES
	CIRCUIT D'IMPULSIÓ DEL LÍQUID REFRIGERANT/CALEFACTANT
	CIRCUIT DE RETORN DEL LÍQUID REFRIGERANT/CALEFACTANT
	CONDUCTE D'APORTACIÓ D'AIRE NET EXTERIOR
	CONDUCTE D'IMPULSIÓ D'AIRE CLIMATITZAT DE LLANA DE VÍPRE REVESTIT EXTERIORMENT AMB PAPER KRAFT-ALUMINI REFORÇAT, I INTERIORMENT AMB PAPER KRAFT-ALUMINI
	CONDUCTE DE RETORN D'AIRE DE LLANA DE VÍPRE REVESTIT EXTERIORMENT AMB PAPER KRAFT-ALUMINI REFORÇAT, I INTERIORMENT AMB PAPER KRAFT-ALUMINI
	REIXETA DIFUSORA
	REIXETA D'ABSORCIÓ
	DIFUSOR LINEAL MARCA TROX VSDIS
	EXTRACTOR MOTORIZAT DE VENTILACIÓ FORÇADA
	CONDUCTE DE VENTILACIÓ FORÇADA