




PLANTA SOTERRANI

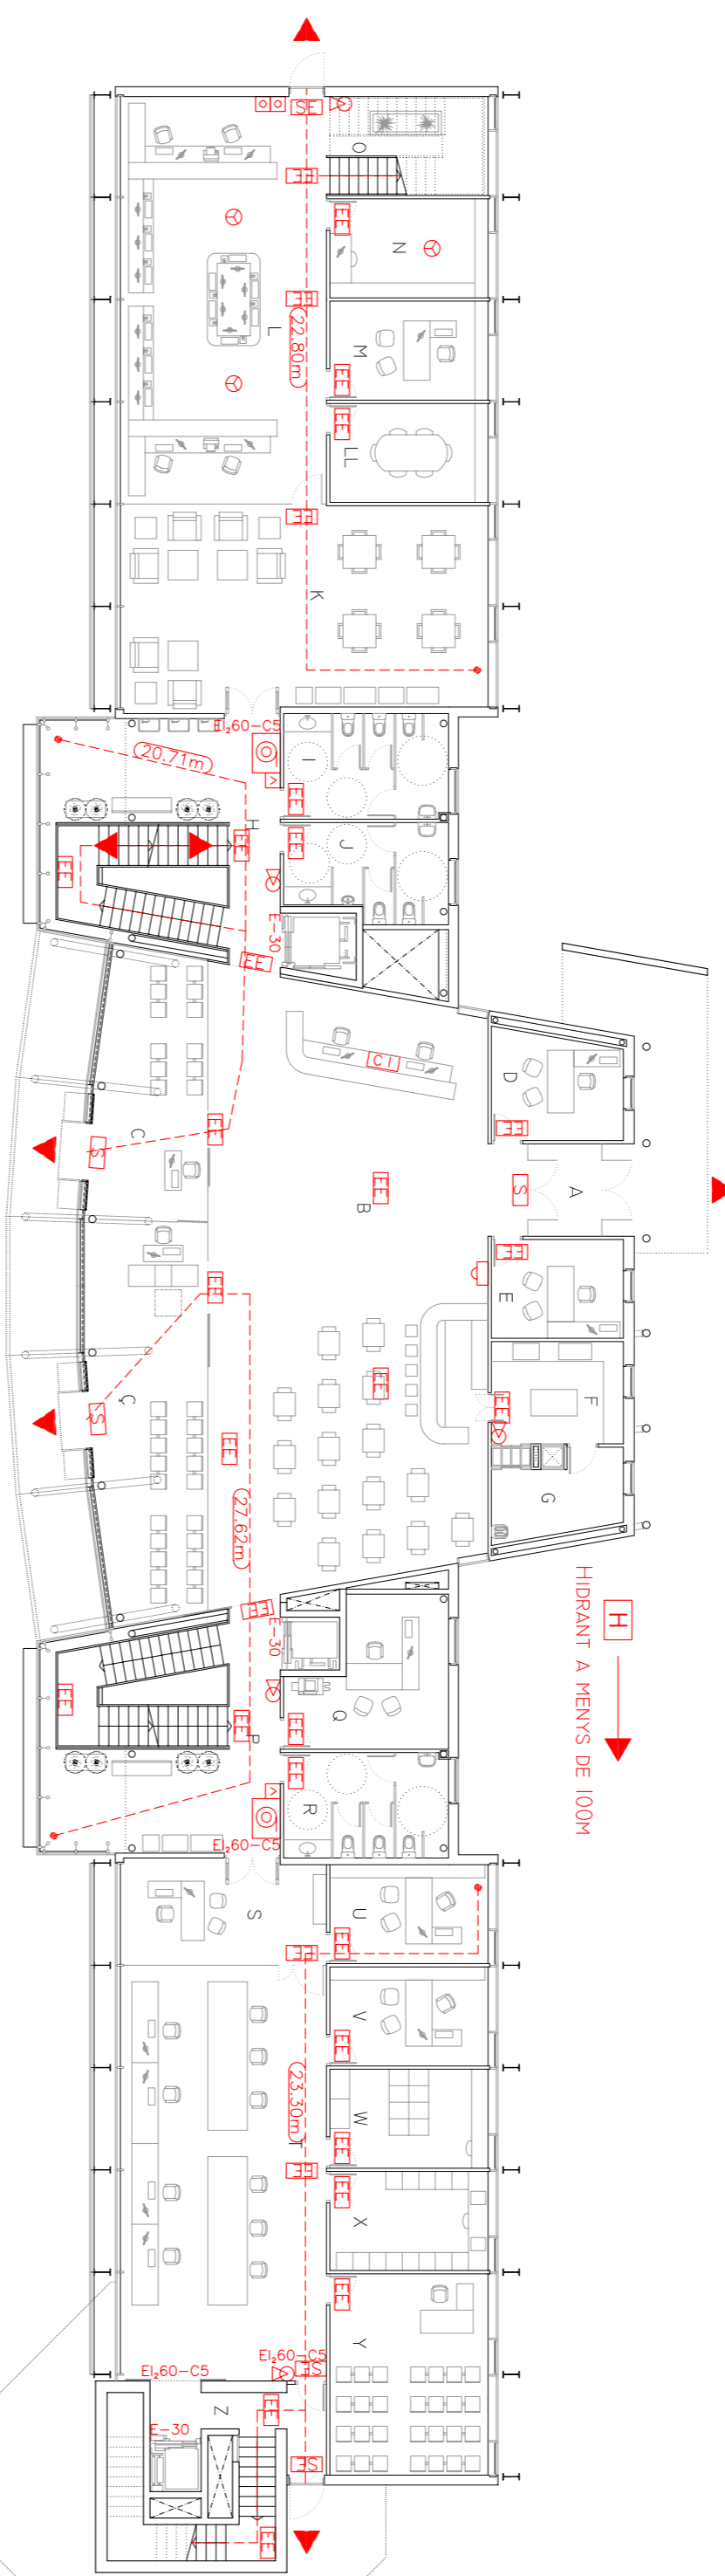


PLANTA BAIXA

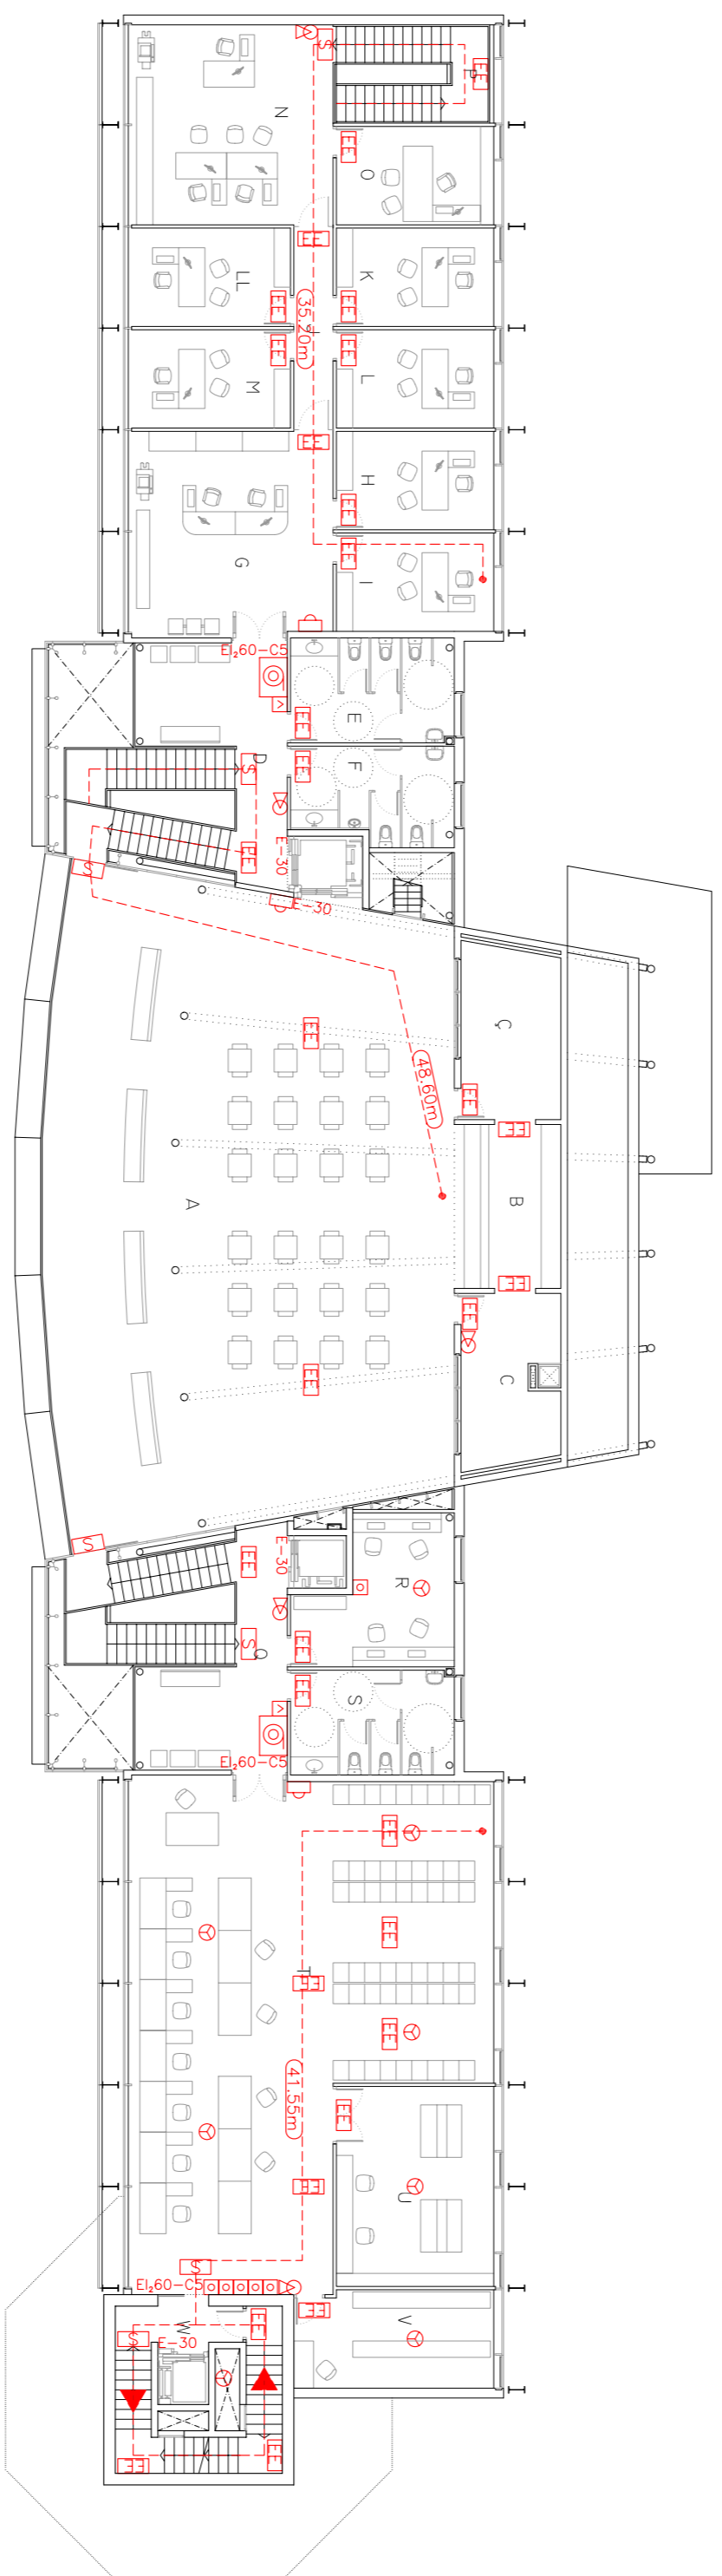






PLANTA PRIMERA

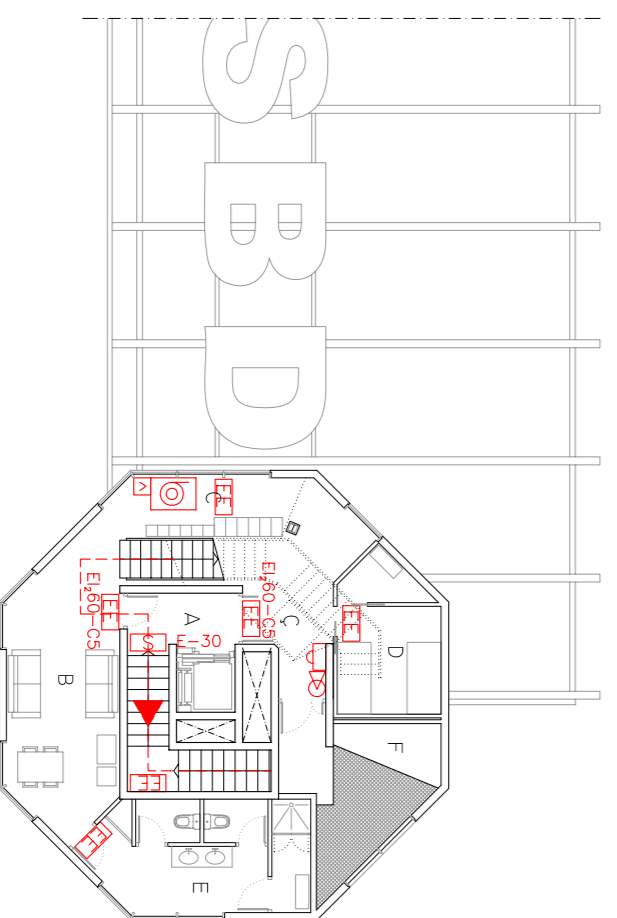

PLANTA DE DESCANS

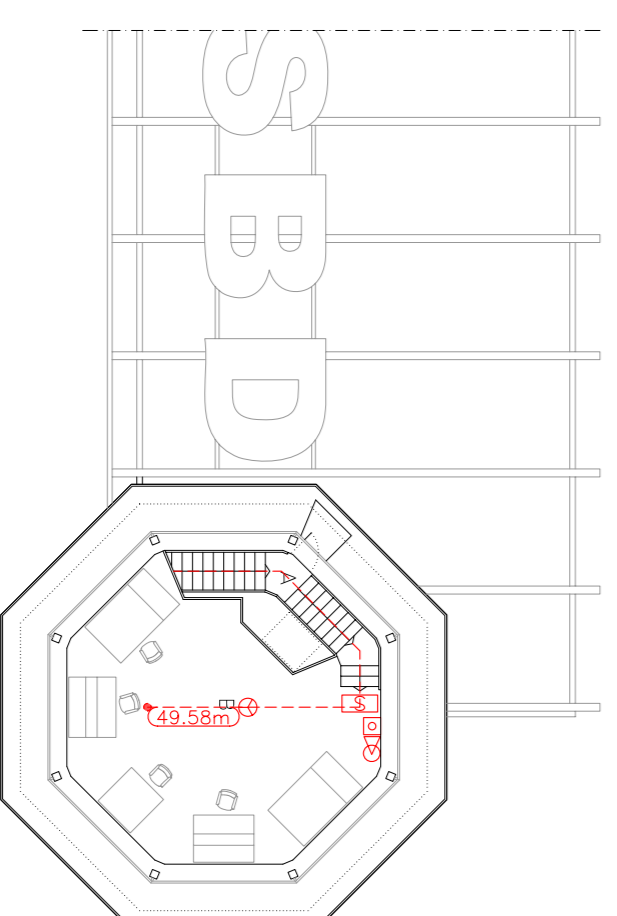

FANAL DE CONTROL

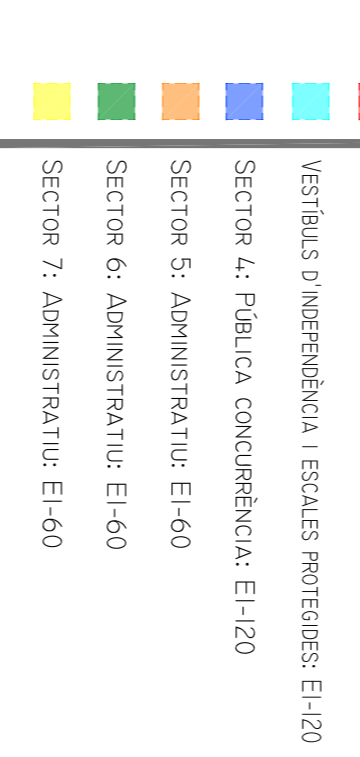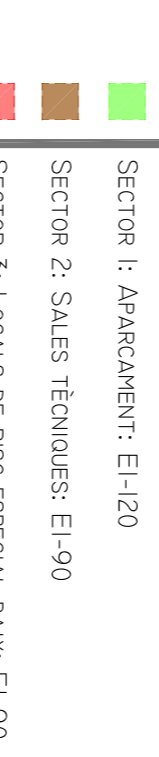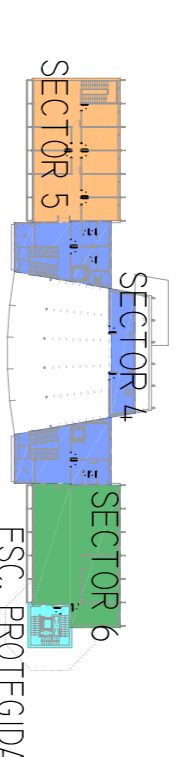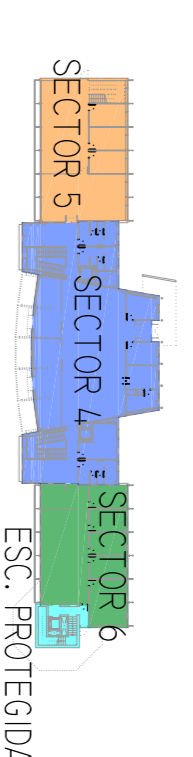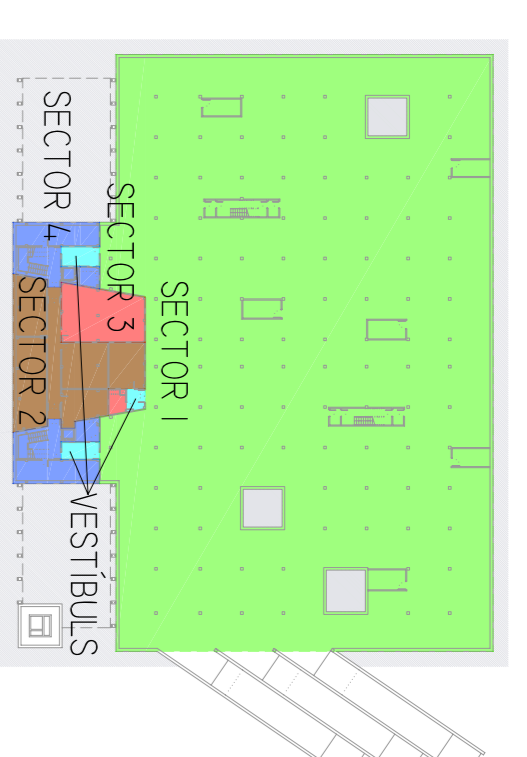

LLEGENDA SECTORS

- SECTOR 1: APARCAMENT: EI-120
- SECTOR 2: SALES TÈCNOLÒG: EI-90
- SECTOR 3: LOCALS DE RISC ESPECIAL BAIX: EI-90
- VESTIBULS D'INDEPENDÈNCIA I ESCALERS PROTEGIDS: EI-120
- SECTOR 4: PÚBLICA CONCURRENCIAL: EI-120
- SECTOR 5: ADMINISTRATIU: EI-60
- SECTOR 6: ADMINISTRATIU: EI-60
- SECTOR 7: ADMINISTRATIU: EI-60

LLEGENDA INCENDIS

- ▶ SORTIDA A ESPAI EXTERIOR SEGUIR
- ▶ PINT MÉS ALTUAVAT D'EVALUACIÓ
- RECORREGUT D'EVALUACIÓ
- DISTÀNCIA DEL RECORREGUT D'EVALUACIÓ FINS A UNA SORTIDA DE L'EDIFICI
- ENLLUBRANT D'EMERGENCIA
- ENLLUBRANT D'EMERGENCIA AMB SENYALITZACIÓ DE SORTIDA
- ENLLUBRANT D'EMERGENCIA AMB SENYALITZACIÓ DE SORTIDA
- ENLLUBRANT T'EMERGENCIA AMB SENYALITZACIÓ DE SORTIDA D'EMERGENCIA
- CENTRAL DE DETECCIÓ D'INCENDIS
- POUSADOR D'ACCOMPLIMENT DE L'ALARMA D'INCENDIS
- EXTINTOR EN POLS (EFICÀCIA 21A-115S)
- BÒCA D'INCENDI EQUIPADA DE 25PM (0IE-25)
- HIDRANT EXTERIOR
- DETECTOR D'INCENDI
- DETECTOR DE CO
- INDICADOR REPOT
- ALARMA D'INCENDIS

PLANTA SOTERRANI	Sq. Útil	CTE	Ocupació
VESTIBULS D'INDEPENDÈNCIA:	50,2 m²	N.L.L.A.	0 PERS
B. VESTIBUL DE SECTORITZACIÓ	12,72 m²	N.L.L.A.	0 PERS
M. VESTIBUL MAJATZEH	6,42 m²	N.L.L.A.	0 PERS
M. VESTIBUL DE SECTORITZACIÓ	10,98 m²	N.L.L.A.	0 PERS
<b>SECTOR 2:</b>	<b>99,57 m²</b>	<b>N.L.L.A.</b>	<b>0 PERS</b>
E. PASSADIS	29,68 m²	N.L.L.A.	0 PERS
G. CONTROL INST. FOTOVOLTÀICA	31,38 m²	N.L.L.A.	0 PERS
H. DIFUSIÓ BIES	4,87 m²	N.L.L.A.	0 PERS
I. PREVISIÓ	56,73 m²	N.L.L.A.	0 PERS
J. MAJATZEH NETEJA	24,76 m²	N.L.L.A.	0 PERS
L. MAJATZEH CAJETERIA	28,31 m²	N.L.L.A.	0 PERS
<b>SECTOR 3:</b>	<b>80,64 m²</b>	<b>N.L.L.A.</b>	<b>0 PERS</b>
F. OUBRES ELÈCTRICS	72,24 m²	N.L.L.A.	0 PERS
LL. MAJATZEH RESIDU	6,40 m²	N.L.L.A.	0 PERS
<b>SECTOR 4:</b>	<b>29,39 m²</b>	<b>N.L.L.A.</b>	<b>28 PERS</b>
C. VESTIBUL D'ESCALA I ASCENSOR	23,21 m²	N.L.L.A.	10 PERS
C. PART D'INSTAL·LACIÓ	2,92 m²	N.L.L.A.	0 PERS
N. VESTIBUL D'ESCALA I ASCENSOR	25,47 m²	N.L.L.A.	13 PERS
O. PREVISIÓ	29,56 m²	N.L.L.A.	0 PERS
P. REGISTRE D'INSTAL·LACIÓ	8,78 m²	N.L.L.A.	0 PERS
<b>TOTAL PLANTA SOTERRANI:</b>	<b>435,43 m²</b>	<b>N.L.L.A.</b>	<b>28 PERS</b>

PLANTA BAIXA	Sq. Útil	CTE	Ocupació
<b>SECTOR 4:</b>	<b>44,830 m²</b>	<b>N.L.L.A.</b>	<b>69 PERS</b>
A. AIGÜES	6,30 m²	2 m²/PERS	70 PERS
B. VESTIBUL GENERAL	159,04 m²	2 m²/PERS	15 PERS
B. SALA RECORREGUT	15,04 m²	2 m²/PERS	15 PERS
C. SALA EMBARCAMENT	43,102 m²	2 m²/PERS	22 PERS
D. POLICIA	12,47 m²	10 m²/PERS	2 PERS
E. GUARDIA CIVIL	11,97 m²	10 m²/PERS	2 PERS
F. CUINA SERVEI CAJETERIA	12,40 m²	10 m²/PERS	1 PERS
G. MAJATZEH CAJETERIA	8,96 m²	4,0 m²/PERS	2 PERS
H. VESTIBUL D'ESCALA I ASCENSOR	52,10 m²	2 m²/PERS	0 PERS
I. SERVEIS DONES	15,65 m²	N.L.L.A.	0 PERS
J. SERVEIS HOMES	13,80 m²	N.L.L.A.	0 PERS
P. VESTIBUL D'ESCALA I ASCENSOR	52,08 m²	2 m²/PERS	27 PERS
Q. SEQUENT I AEROPORTUÀRIA	18,75 m²	10 m²/PERS	2 PERS
R. SERVEIS	15,65 m²	N.L.L.A.	0 PERS
<b>SECTOR 5:</b>	<b>205,52 m²</b>	<b>N.L.L.A.</b>	<b>29 PERS</b>
K. BRIEFING	69,88 m²	10 m²/PERS	7 PERS
L. OFICINA METEOROLÒGIA,	78,39 m²	10 m²/PERS	8 PERS
COMUNICACIONS I PLANS DE VOL	15,15 m²	1 m²/PERS	6 PERS
LL. SALA DE REUNIONS	15,15 m²	10 m²/PERS	2 PERS
M. CAP D'OPERACIONS	15,15 m²	N.L.L.A.	0 PERS
N. SALA D'EDUCCIÓ INFORMATICA	11,80 m²	2 m²/PERS	6 PERS
<b>SECTOR 6:</b>	<b>97,66 m²</b>	<b>N.L.L.A.</b>	<b>47 PERS</b>
S. SECRETARIA	20,32 m²	2 m²/PERS	11 PERS
T. OFICINA TÈCNICA	79,96 m²	10 m²/PERS	9 PERS
U. CAP DE MANTENIMENT	15,15 m²	10 m²/PERS	2 PERS
V. CAP DE MANTENIMENT	15,15 m²	4,0 m²/PERS	2 PERS
W. AERUI	15,15 m²	1 m²/PERS	1 PERS
X. SALA DE LECTURA DE CINETS	30,78 m²	15 m²/PERS	2 PERS
Y. SUPERVISIÓ, INSTRUCIÓ	4,92 m²	N.L.L.A.	0 PERS
Z. ESCALA DE TORRE	14,92 m²	N.L.L.A.	0 PERS
<b>TOTAL PLANTA BAIXA:</b>	<b>860,10 m²</b>	<b>N.L.L.A.</b>	<b>359 PERS</b>

PLANTA PRIMERA	Sq. Útil	CTE	Ocupació
<b>SECTOR 6:</b>	<b>236,59 m²</b>	<b>N.L.L.A.</b>	<b>154 PERS</b>
A. TERRASSA	15,8 m²	N.L.L.A.	0 PERS
B. BARRA SERVEI TERRASSA	16,25 m²	10 m²/PERS	2 PERS
C. MAJATZEH BARRA	16,57 m²	4,0 m²/PERS	1 PERS
D. MAJATZEH AUXILIAR	16,57 m²	4,0 m²/PERS	1 PERS
E. VESTIBUL D'ESCALA I ASCENSOR	41,46 m²	2 m²/PERS	21 PERS
F. SERVEIS DONES	13,80 m²	N.L.L.A.	0 PERS
G. SERVEIS HOMES	13,80 m²	N.L.L.A.	0 PERS
R. CONTROL, VIGILÀNCIA	41,46 m²	2 m²/PERS	21 PERS
S. SERVEIS	15,65 m²	N.L.L.A.	0 PERS
<b>SECTOR 5:</b>	<b>206,73 m²</b>	<b>N.L.L.A.</b>	<b>54 PERS</b>
G. ADMIN. I REQUISOS HUMANS	39,71 m²	10 m²/PERS	4 PERS
H. CAP D'ADMINISTRACIÓ	15,15 m²	10 m²/PERS	2 PERS
I. CAP DE REQUISOS HUMANS	7,44 m²	2 m²/PERS	4 PERS
J. PASSADIS	15,15 m²	10 m²/PERS	2 PERS
K. COMPANYIA 1	15,15 m²	10 m²/PERS	2 PERS
L. COMPANYIA 2	15,15 m²	10 m²/PERS	2 PERS
M. COMPANYIA 3	15,15 m²	10 m²/PERS	2 PERS
N. COMPANYIA 4	15,15 m²	10 m²/PERS	2 PERS
O. GABINET DIRECTIÓ	38,80 m²	10 m²/PERS	4 PERS
P. DIRECCIÓ	15,15 m²	10 m²/PERS	2 PERS
Q. ESCALA	14,70 m²	2 m²/PERS	8 PERS
<b>SECTOR 7:</b>	<b>197,29 m²</b>	<b>N.L.L.A.</b>	<b>19 PERS</b>
R. RECORREGUT DE NAVEGACIÓ AEREA	171,29 m²	10 m²/PERS	19 PERS
U. MAJATZEH-TALLER D'EDUCIÓ DE	30,78 m²	4,0 m²/PERS	8 PERS
V. SALA D'EDUCIÓ INFORMATICS	18,71 m²	N.L.L.A.	0 PERS
<b>VESTIBULS D'INDEPENDÈNCIA:</b>	<b>18,55 m²</b>	<b>N.L.L.A.</b>	<b>0 PERS</b>
W. ESCALA DE TORRE	18,55 m²	N.L.L.A.	0 PERS
<b>TOTAL PLANTA PRIMERA</b>	<b>853,10 m²</b>	<b>N.L.L.A.</b>	<b>264 PERS</b>

PLANTA DE DESCANS	Sq. Útil	CTE	Ocupació
F. AIRE CONDICIONAT	13,24 m²	N.L.L.A.	0 PERS
<b>VESTIBULS D'INDEPENDÈNCIA:</b>	<b>11,50 m²</b>	<b>N.L.L.A.</b>	<b>0 PERS</b>
A. ESCALA DE TORRE	11,50 m²	N.L.L.A.	0 PERS
<b>SECTOR 7:</b>	<b>69,66 m²</b>	<b>N.L.L.A.</b>	<b>8 PERS</b>
B. SALA DE DESCANS	21,83 m²	10 m²/PERS	3 PERS
C. ZONA D'ARRANS I BISTRES	9,02 m²	10 m²/PERS	1 PERS
D. DISTRIBUCIÓ	11,91 m²	10 m²/PERS	2 PERS
E. SALA DE LLITERS	10,30 m²	10 m²/PERS	2 PERS
F. BANY	16,60 m²	N.L.L.A.	0 PERS
<b>TOTAL PLANTA DESCANS:</b>	<b>94,40 m²</b>	<b>N.L.L.A.</b>	<b>8 PERS</b>

FANAL DE CONTROL	Sq. Útil	CTE	Ocupació
<b>SECTOR 7:</b>	<b>55,55 m²</b>	<b>N.L.L.A.</b>	<b>6 PERS</b>
A. ESCALA FANAL	8,00 m²	10 m²/PERS	1 PERS
B. FANAL DE CONTROL	47,55 m²	10 m²/PERS	5 PERS
<b>TOTAL PLANTA FANAL:</b>	<b>55,55 m²</b>	<b>N.L.L.A.</b>	<b>6 PERS</b>

Ocupació total del edifici: 555 PERSONES