


## Instal·lació elèctrica



PLANTA SOTACOBERTA



PLANTA PRIMERA

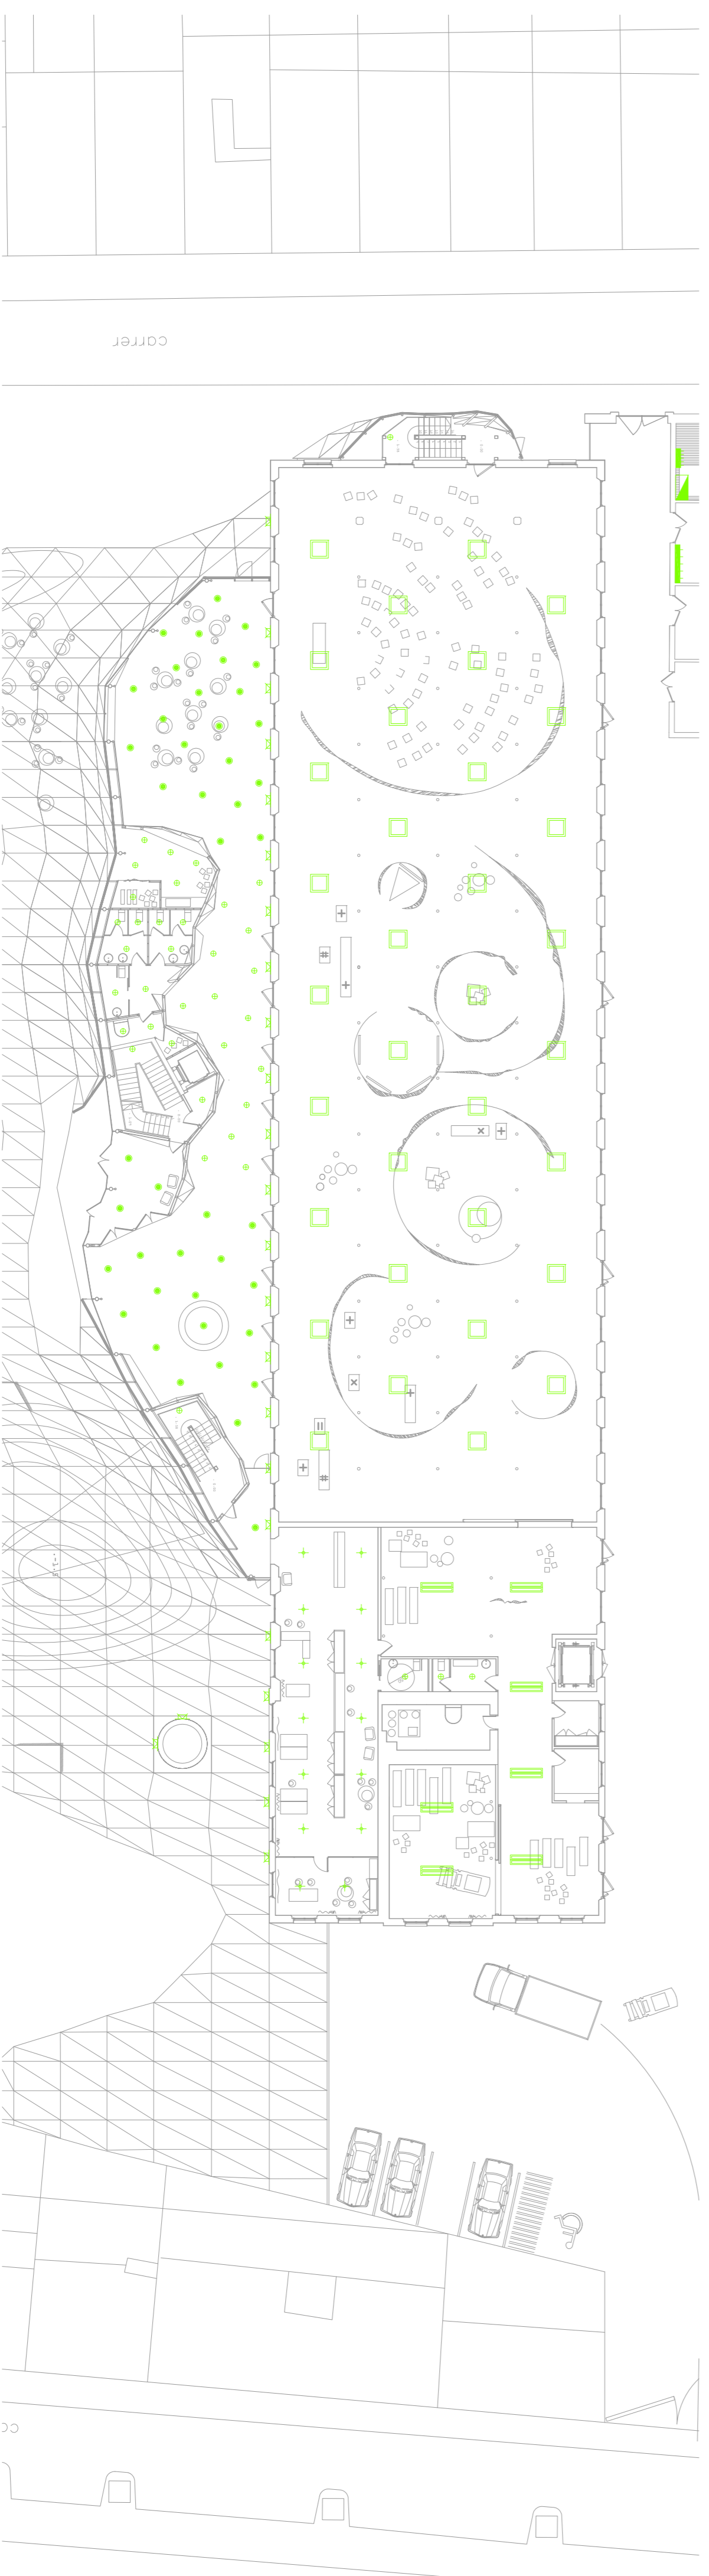

PLANTA BAIXA

### + Criteris funcionals

#### Criteris principals de ll·luminació:

Al tractar-se d'un edifici públic necessitarem una estació transformadora per a passar de Mitja a Baixa tensió pel subministrament de l'electricitat a l'edifici.

Els nivells lumínics que es garanteixen són:

Zona accés edifici	100 Lux
Serveis	200 Lux
Zones de pas interiors	200-300 Lux
Zones de consulta catàleg	300-500 Lux
Zones de presatgeries	300-500 Lux
Area multifuncional	300-500 Lux
Area d'exposicions	500 Lux
Magatzem	100-200 Lux
box de treball	300-500 Lux
Espais de laboratori / tallers	300-500 Lux



Lluminària DYNAMIC SHOW amb regulació de color

Aquest model equipat amb regulació de color, conté un controlador a colors (vermell, verd i blau) i permet canviar a 13 graus d'exposicions i multifuncional de planta baixa.



Lluminària MINI DUELAMP

Es tracta d'un model amb barres paral·leles que permeten la suspensió, electrificació i continuïtat de les lluminàries. El situarem longitudinalment a les zones de taller i laboratoris.



Lluminària TWIN per a suspendre PAREO

Aquest model fabricat en alumini de injecció i pintat de color gris, el farem servir a les zones d'administració i zones de consulta. Situarem els elements suspesos del sostre.



Downlight suspès MINIVES

Fabricat en extrusió d'alumini i lacerat en color gris. El farem servir en els box de treball i suspès a diferents alçades a l'interior de la planta que abraça la nau, donant així un aspecte industrial als espais.



Aplic FINELAMP per llums halògenes lineals

Aplic de paret, basculant 30º. Amb reflector asimètric d'alumini. El situarem a la façana de la nau per a dotar-la d'illuminació per la nit.



Lluminària HI-LUX IP44

Lluminària industrial fabricada en chapa d'acer lacerat en políester blanc. Òptiques intensives o magatzem, embalatge i maquinària.

### + Llegendra

	COMPTADORS
	QUADRE DE COMANDAMENT I PROTECCIÓ
	QUADRE GENERAL DE COMANDAMENT I PROTECCIÓ
	LLUMINERA CIRCUIT PERMANENT
	PUNT DE LLUM FLUORESCENT ESTANC
	TWIN SUSPESA PARO PENALT HE SOSTRE
	DOWNLIGHT HALOGENA KONIC SISTEMA CARBAN 300W
	GRUP DE DOS LLUMINERES 20 W PUZZLE
	PROJECTOR FLASH 5 ASIMÈTRIC 250W
	EQ. ELECTRO-VISSIO DE DESCÀRREGA EXT. LAMPARA HALOGENA. INT. 70W
	LLUMERA DYNAMIC SHOW AMB REGULACIÓ DE COLOR I DEFUSOR
	APLIC FINELAMP PER A LAMPARES HALOGENES
	REGLETA FLUORESCENT AMB DEFUSOR DE LABEL·LES I ACABAT ESPECULAR
	LLUMINERA ESTANCA
	LLUMINERA HI-LUX IP45
	REGLETA FLUORESCENT AMB REFLECTOR
	REGLETA FLUORESCENT AMB REFLECTOR A PARET
	LA UBICACIÓ DEFINITIVA DELS ELEMENTS CAL REPLANTAR-LA A L'OBRA