


PROGRAMA_esquemes d'organització interna

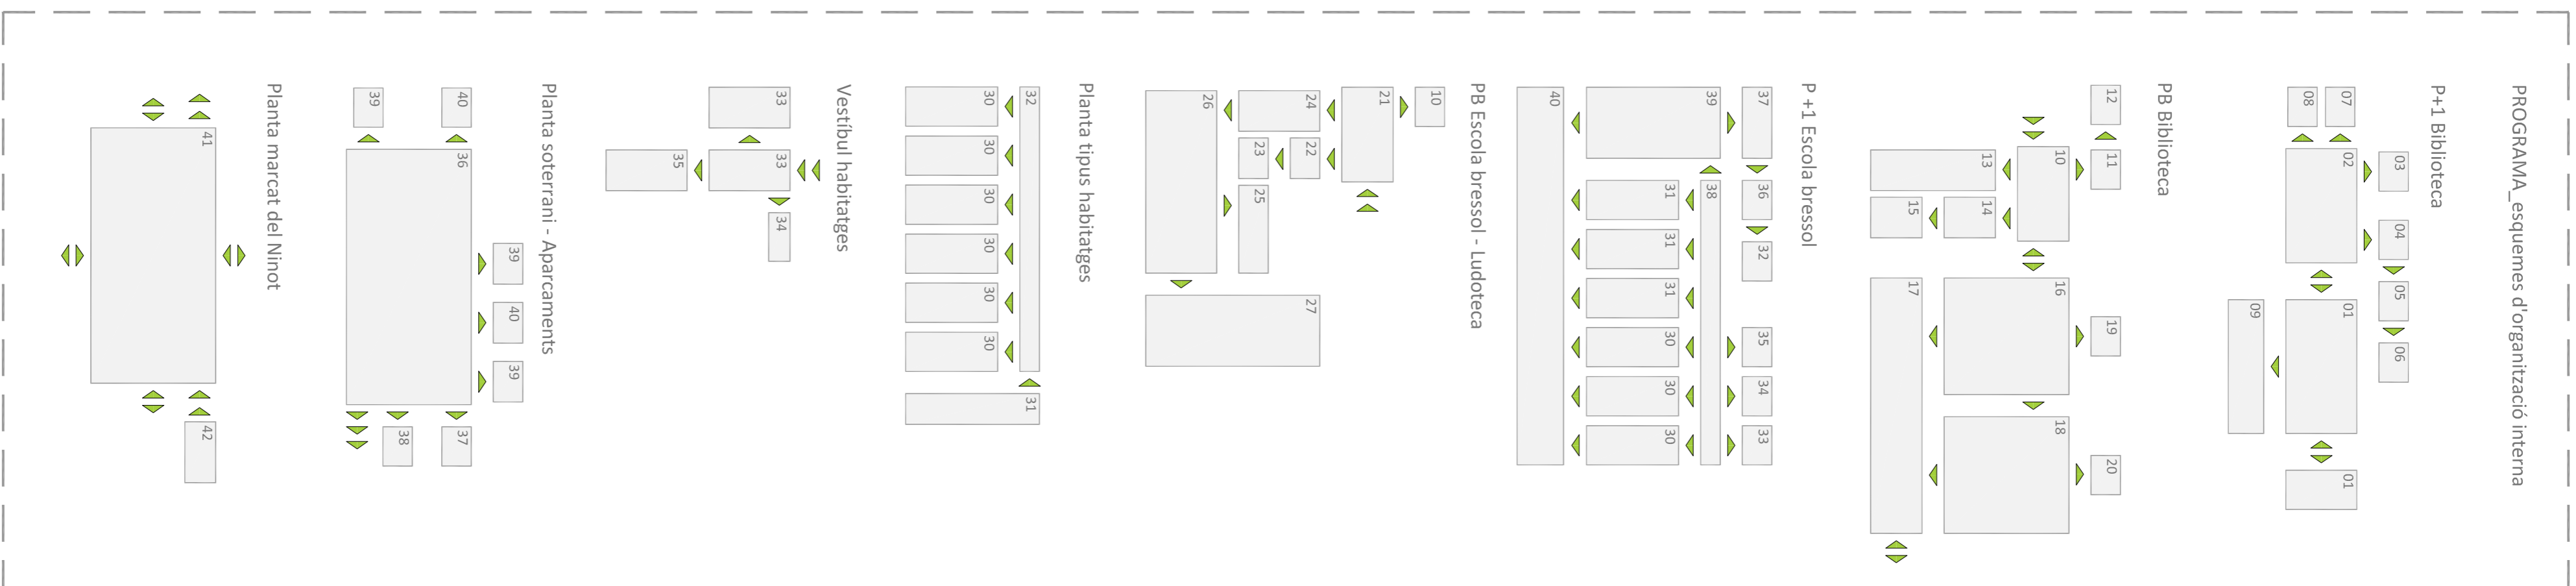

P1 Biblioteca 6007m²

- 01.zona d'estudi 130m²
- 02.fons general 235m²
- 03.aula treball en grup 315m²
- 04.sala de descans 157m²
- 05.sala de personal 302m²
- 06.direcció 165m²
- 07.aula de formació 585m²
- 08.serveis 330m²
- 09.terrassa 142m²

P1 Escola Bressol 5627m²

- 30.aules 1-2 anys X3 127m²
- 31.aules 2-3 anys X3 127m²
- 32.magatzem 150m²
- 33.direcció 132m²
- 34.aula educadors 145m²
- 35.vestidor 840m²
- 36.Duigaderia 840m²
- 37.cuina i rebost 248m²
- 38.passadis 742m²
- 39.sala polivalent 107m²
- 40.terrassa 3155m²

P Tipus Vivendes x6 4147m²

- 30.modul habitatge 3249m²
- 31.repil·la escala 357m²
- 32.passera 541m²

Referents de programa
Equipaments al carrer Llonces_Estudi Coll-Lecrer

"El carrer Llonces amplia els seus 20 metres amb una seqüència d'espais paral·lels, un còdol de barres en el qual les franges friccionen entre si, alterant-se buits i plens, llum i edificació, creant-se relacions visuals i connexions transversals entre carrer i interior d'illa.

El projecte proposa una requalificació dels accessos, circulacions i espais oberts (patis, balcons, cobertes...) que es converteixen en espais de relació i intercanvi, amb sol i ventil·lació. El conjunt funciona com una ciutat en minialtura."



Programa proposat:
-Escola bressol, CEIP, Habitacles per a joves, Aparcament
Any de construcció: 2006
Localització: Eixample Esquerre de Barcelona

Illa Fort Pienc_Josep Llinàs

"es un projecte sin aspecto de manzana cerrada, con un complejo programa, una gran variedad y cantidad de usos. Abarca una serie de equipamientos, a veces muy distintos entre ellos. Utiliza las formas para entrar en el centro de la illa que se transforma en una plaza donde el caos aparente llama la atención, por la variedad de edad y usos, que acaba teniendo un resultado de equilibrio y sincronía. La continuidad que tiene de una calle le hace un lugar dinámico, pasando lejos de remitir a un interior de manzana."



Programa proposat:
-Biblioteca, Ludoteca, CEIP, Mercat, residència gent gran, comerç i aparcaments
Any de construcció: 2003
Localització: Eixample, barri del Fort Pienc de Barcelona

Habitatge dotacional a les Corts_Manuél Ruizánchez

"Se propone un complejo de viviendas que debe atender un extenso y diverso programa de necesidades que incluye guardería, dependencias municipales de servicios sociales, apartamiento y un extenso parque de viviendas para jóvenes. En un proyecto que destaca el rigor con el que han sido considerados aspectos como las instalaciones técnicas, la estructura portante y el aprovechamiento de los recursos climáticos"



Programa proposat:
-Escola bressol, serveis socials, Habitacles per a joves i apartament
Any de construcció: 2005
Localització: Travessera de les Corts, Barcelona



- Bar - Restaurant 335m²
- area de cafeteria 100m²
- area de restaurant 202m²
- cuina 280m²
- lavabos 194m²
- terrassa exterior

- P8 Biblioteca 1007 80m²
- 10.vestibul 146m²
- 11.recepció-informació 215m²
- 12.magatzem logístic 138m²
- 13.diaris i revistes 155m²
- 14.fons digital 400m²
- 15.reproducció digital 461m²
- 16.fons general 187m²
- 17.zona estudi infantil 141m²
- 18.fons general infantil 280m²
- 19.dipòsit documental 258m²
- 20.serveis 344m²

- P8 Esc. Bressol - Ludoteca 230m²
- 21.vestibul 346m²
- 22.control accés 117m²
- 23.magatzem coberts 185m²
- 24.prèstec de jocs 407m²
- 25.magatzem de jocs 407m²
- 26.zona de jocs 935m²
- 27.pati ludoteca 741m²
- 28.serveis 185m²
- 29.installacions 100m²

- Vestibul habitacles - P8 406m²
- 33.vestibul 257m²
- 34.neteja 690m²
- 35.espai de reserva 175m²

- Aparcament - Soterrani I 350m²
- 36.140 places 3680m²
- 37.lavabos 220m²
- 38.control accés 250m²
- 39.vestibul 500m²
- 40.installacions edificis 500m²

- Mercat - P8 5670m²
- 41.Superfície construïda 5670m²
- 42.Superfície aparcament 3500m²

Biblioteca

Escola bressol - Ludoteca

Habitacles

Bar - restaurant

ESQUEMA DE PROGRAMA_esquema general, esquemes d'usos i referents de programa

ANÀLISI

ARQUITECTURA

CONSTRUCCIÓ

ESTRUCTURA

INSTAL·LACIONS