Façana Nord-Est habitatges

Formada a partir de peces de U-Glass col·locades en vertical. Aquesta pell dota a l'edifici d'una barrera acústica enfront el trànsit rodat i alhora permet una il·luminació natural óptima pel programa. Aquest caràcter dur es veu reforçat per un gran zòcol de mur de formigó prefabricat.

Vista exterior del arxiu-biblioteca l'Àguila. Madrid.

Vista exterior dels equipament carrer Londres. Coll-Lecrerc

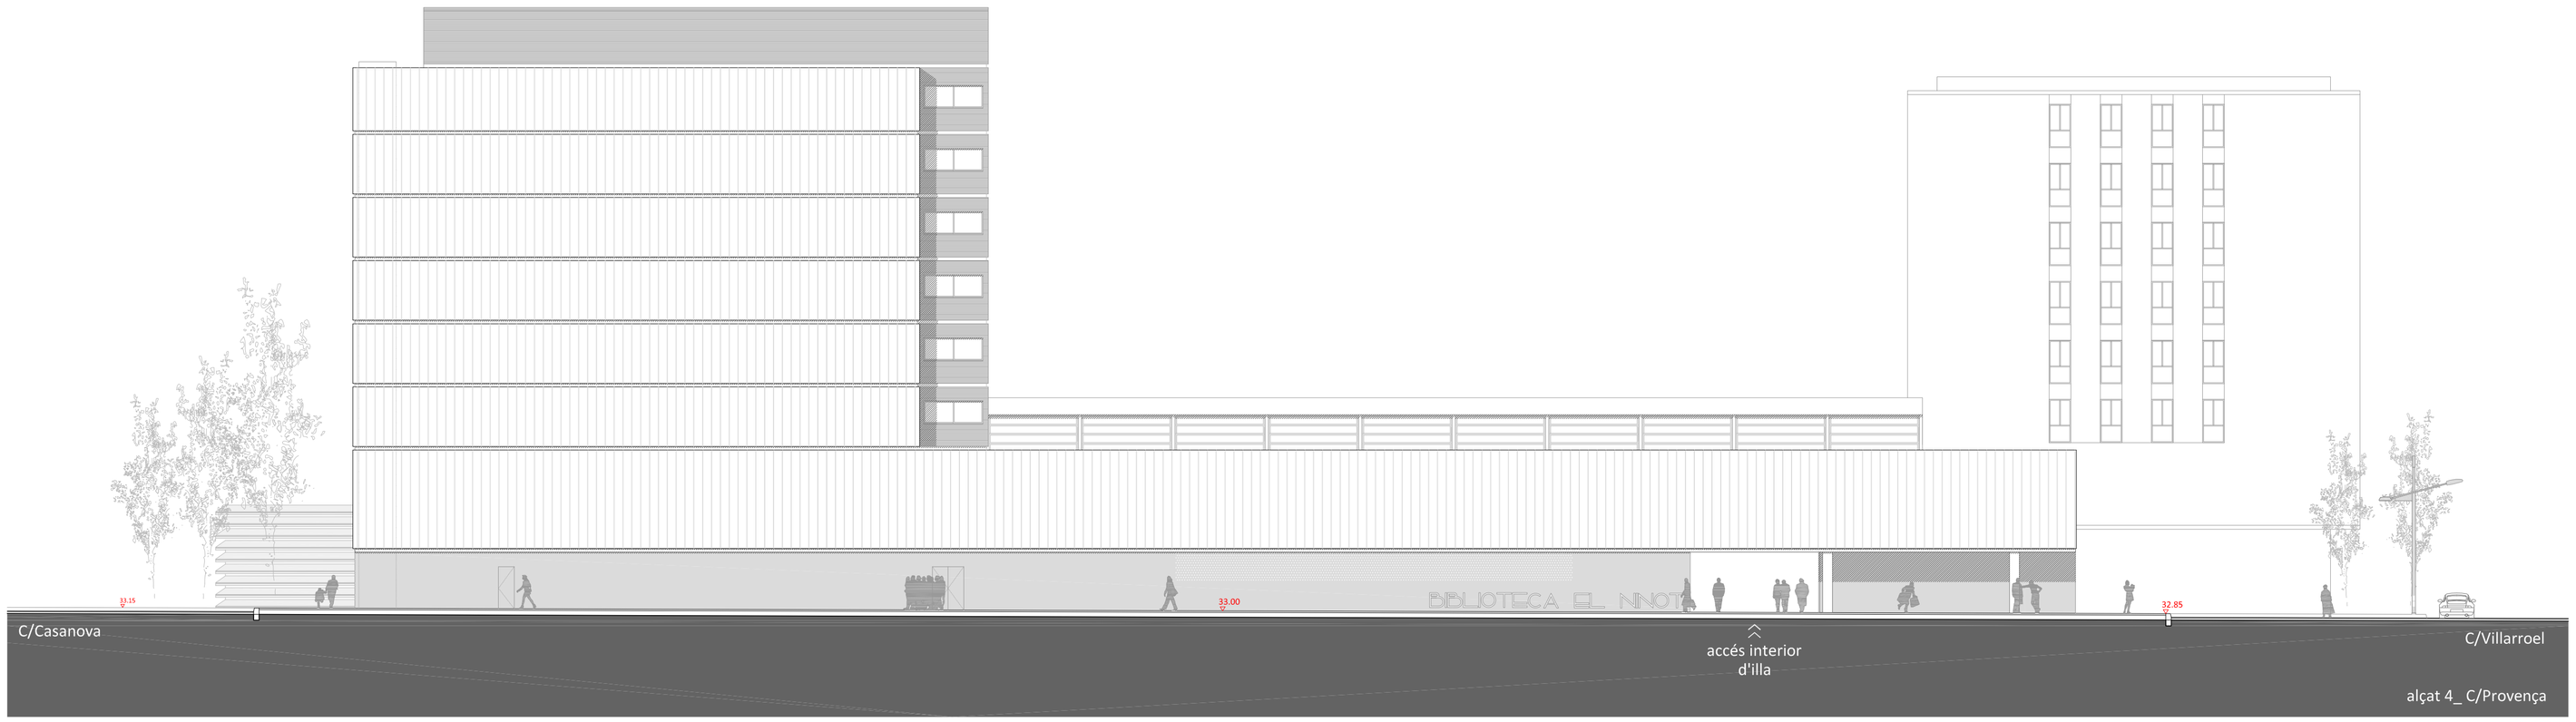

Vista exterior del centre d'atenció d'emergències. Madrid

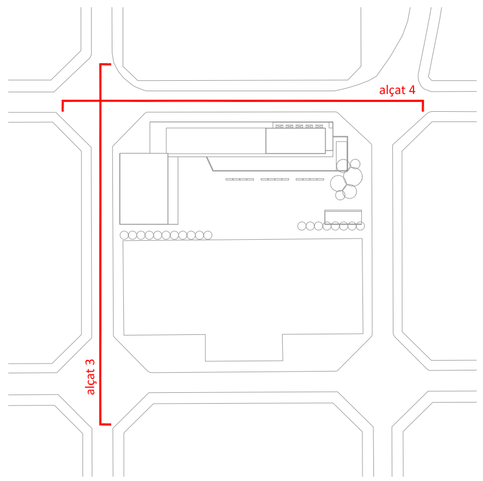

ALÇATS_façana carrer villaroel i façana carrer provença__escala 1/200

ANÀLISI ARQUITECTURA CONSTRUCCIÓ ESTRUCTURA INSTAL·LACIONS