





b3a1	a1	a1	b4	b10	a1	a1	a1	a1	a1
a1	a1	a1	a1b5	a1	a1	a1	a1	a1	b10
b6	b1	b1	b1	b11	a1b14	b13	-	b12	-
b7b2	b2b8			b12	a1	a1	a1	a1	-b11
b9	a1	a1		b10	a1	a1	a1	a1	a1

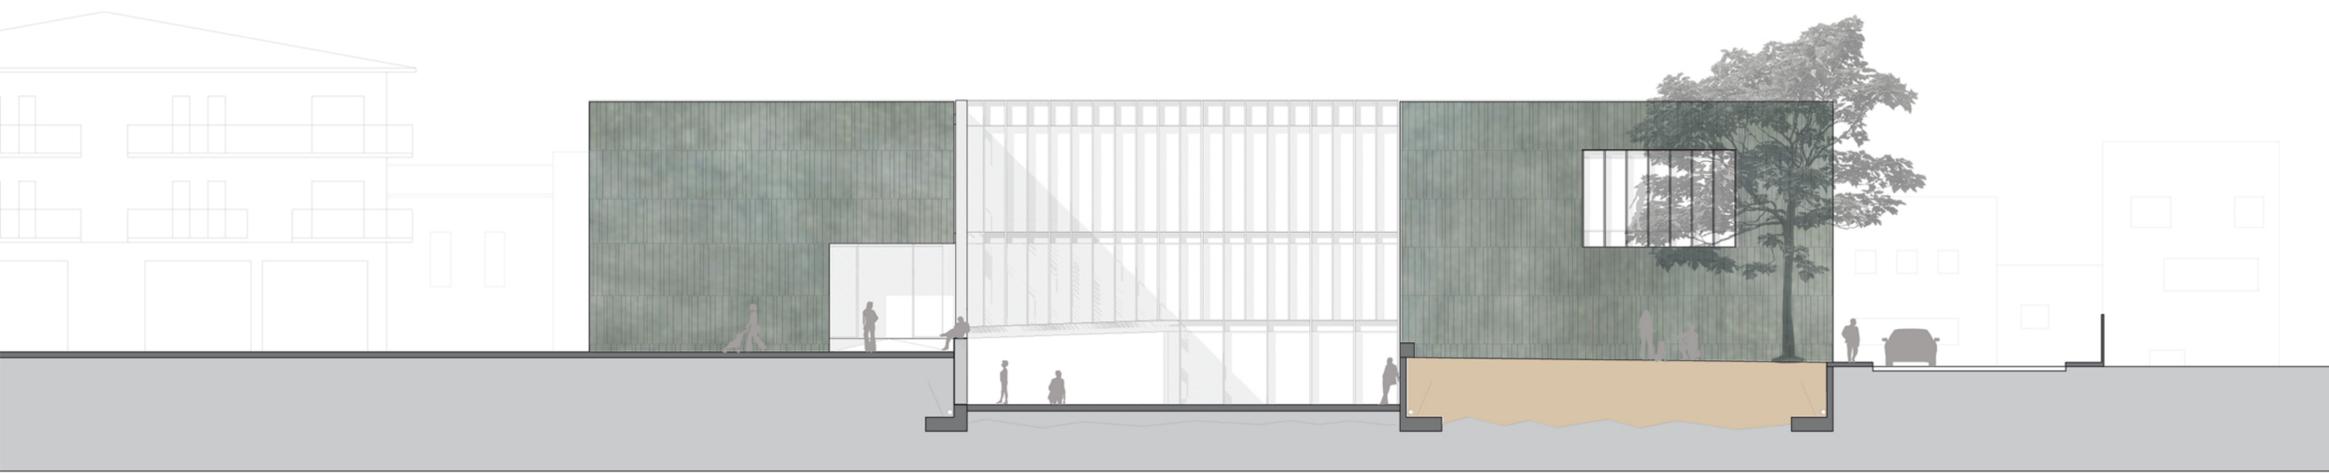

ALZADO NORESTE

PIEZA	DIMENSION
a1	1,713x3 m2
b1	1,577x3 m2
b2	1,84x3 m2
b3	1,713x2,254 m2
b4	1,713x1,165 m2
b5	1,713x0,905 m2
b6	1,577x0,9
b7	1,713x1,493 m2
b8	1,713x1 m2
b9	1,713x2,495 m2
b10	1,713x0,509 m2
b11	1,713x2,009 m2
b12	1,713x1,259 m2
b13	1,713x2,163 m2
b14	1,713x1,39 m2

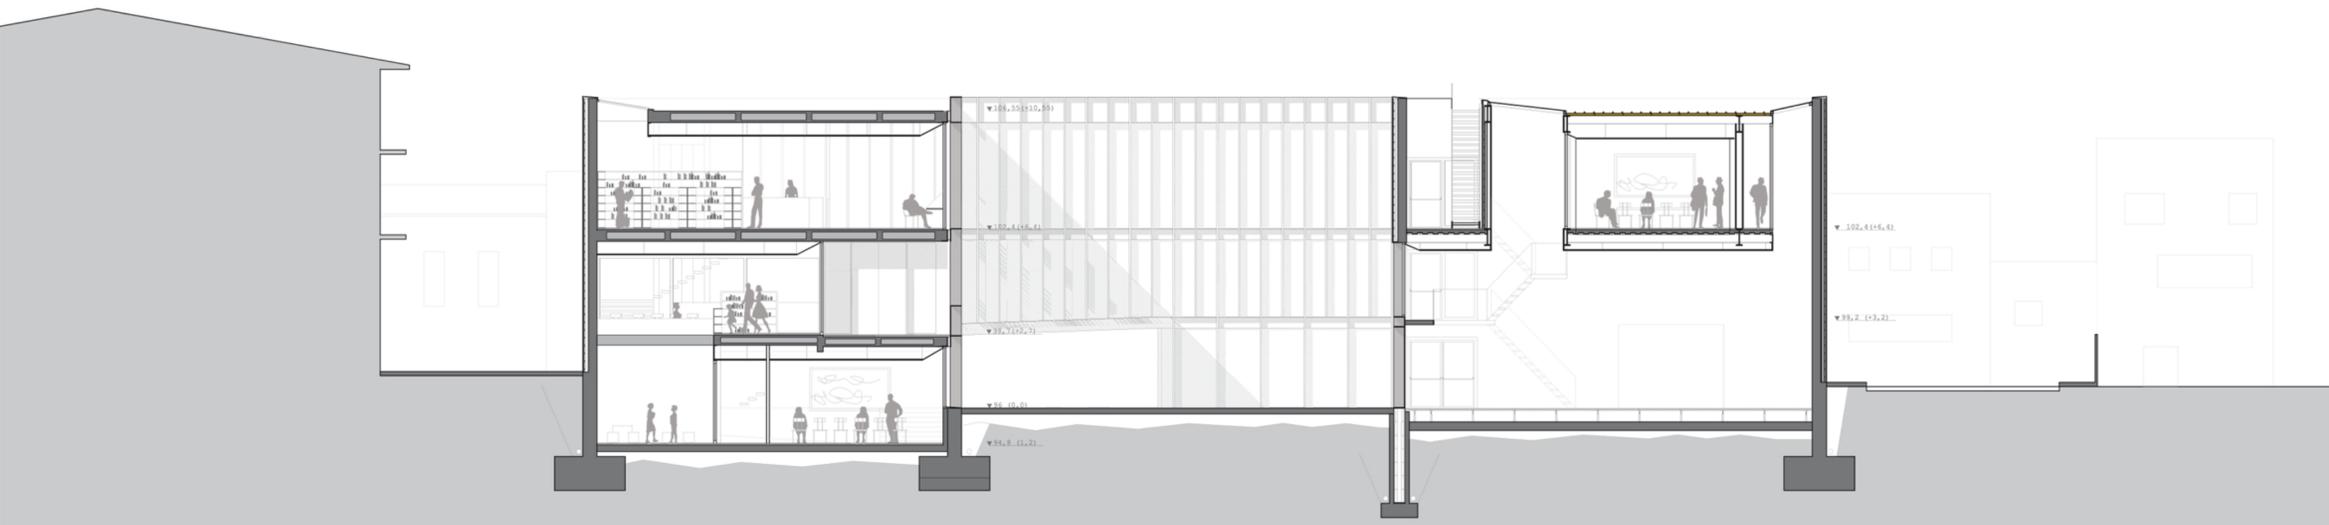

SECCIÓN C



JUZGADO DE ANTEQUERA. Ignacio Laguillo & Harald Schönegger.

Para el aspecto exterior, se ha tomado como referencia este edificio. Estando constituido de GRC, se aprecia claramente la voluntad de hacer un volumen cerrado, en el que la piel exterior es un elemento continuo, y no un aplacado.

La textura hace desaparecer las juntas verticales, y los tonos grisáceos ayudan a una lectura monolítica, dotando de cierta tectonicidad a la construcción.

