



PLANTA BAJA +0,0 (+96)

ENCENDIDO DE LINEA DE ILUMINACIÓN DESDE CUADRO GENERAL DE PLANTA BAJA Y PLANTA 1.  
LINEAS PLANTA BAJA:  
P1, P2, P3, P4, P5, P6, P7  
V1, V2, V3  
LINEAS DE PLANTA 1:  
V4, V5, V6, V7, V8

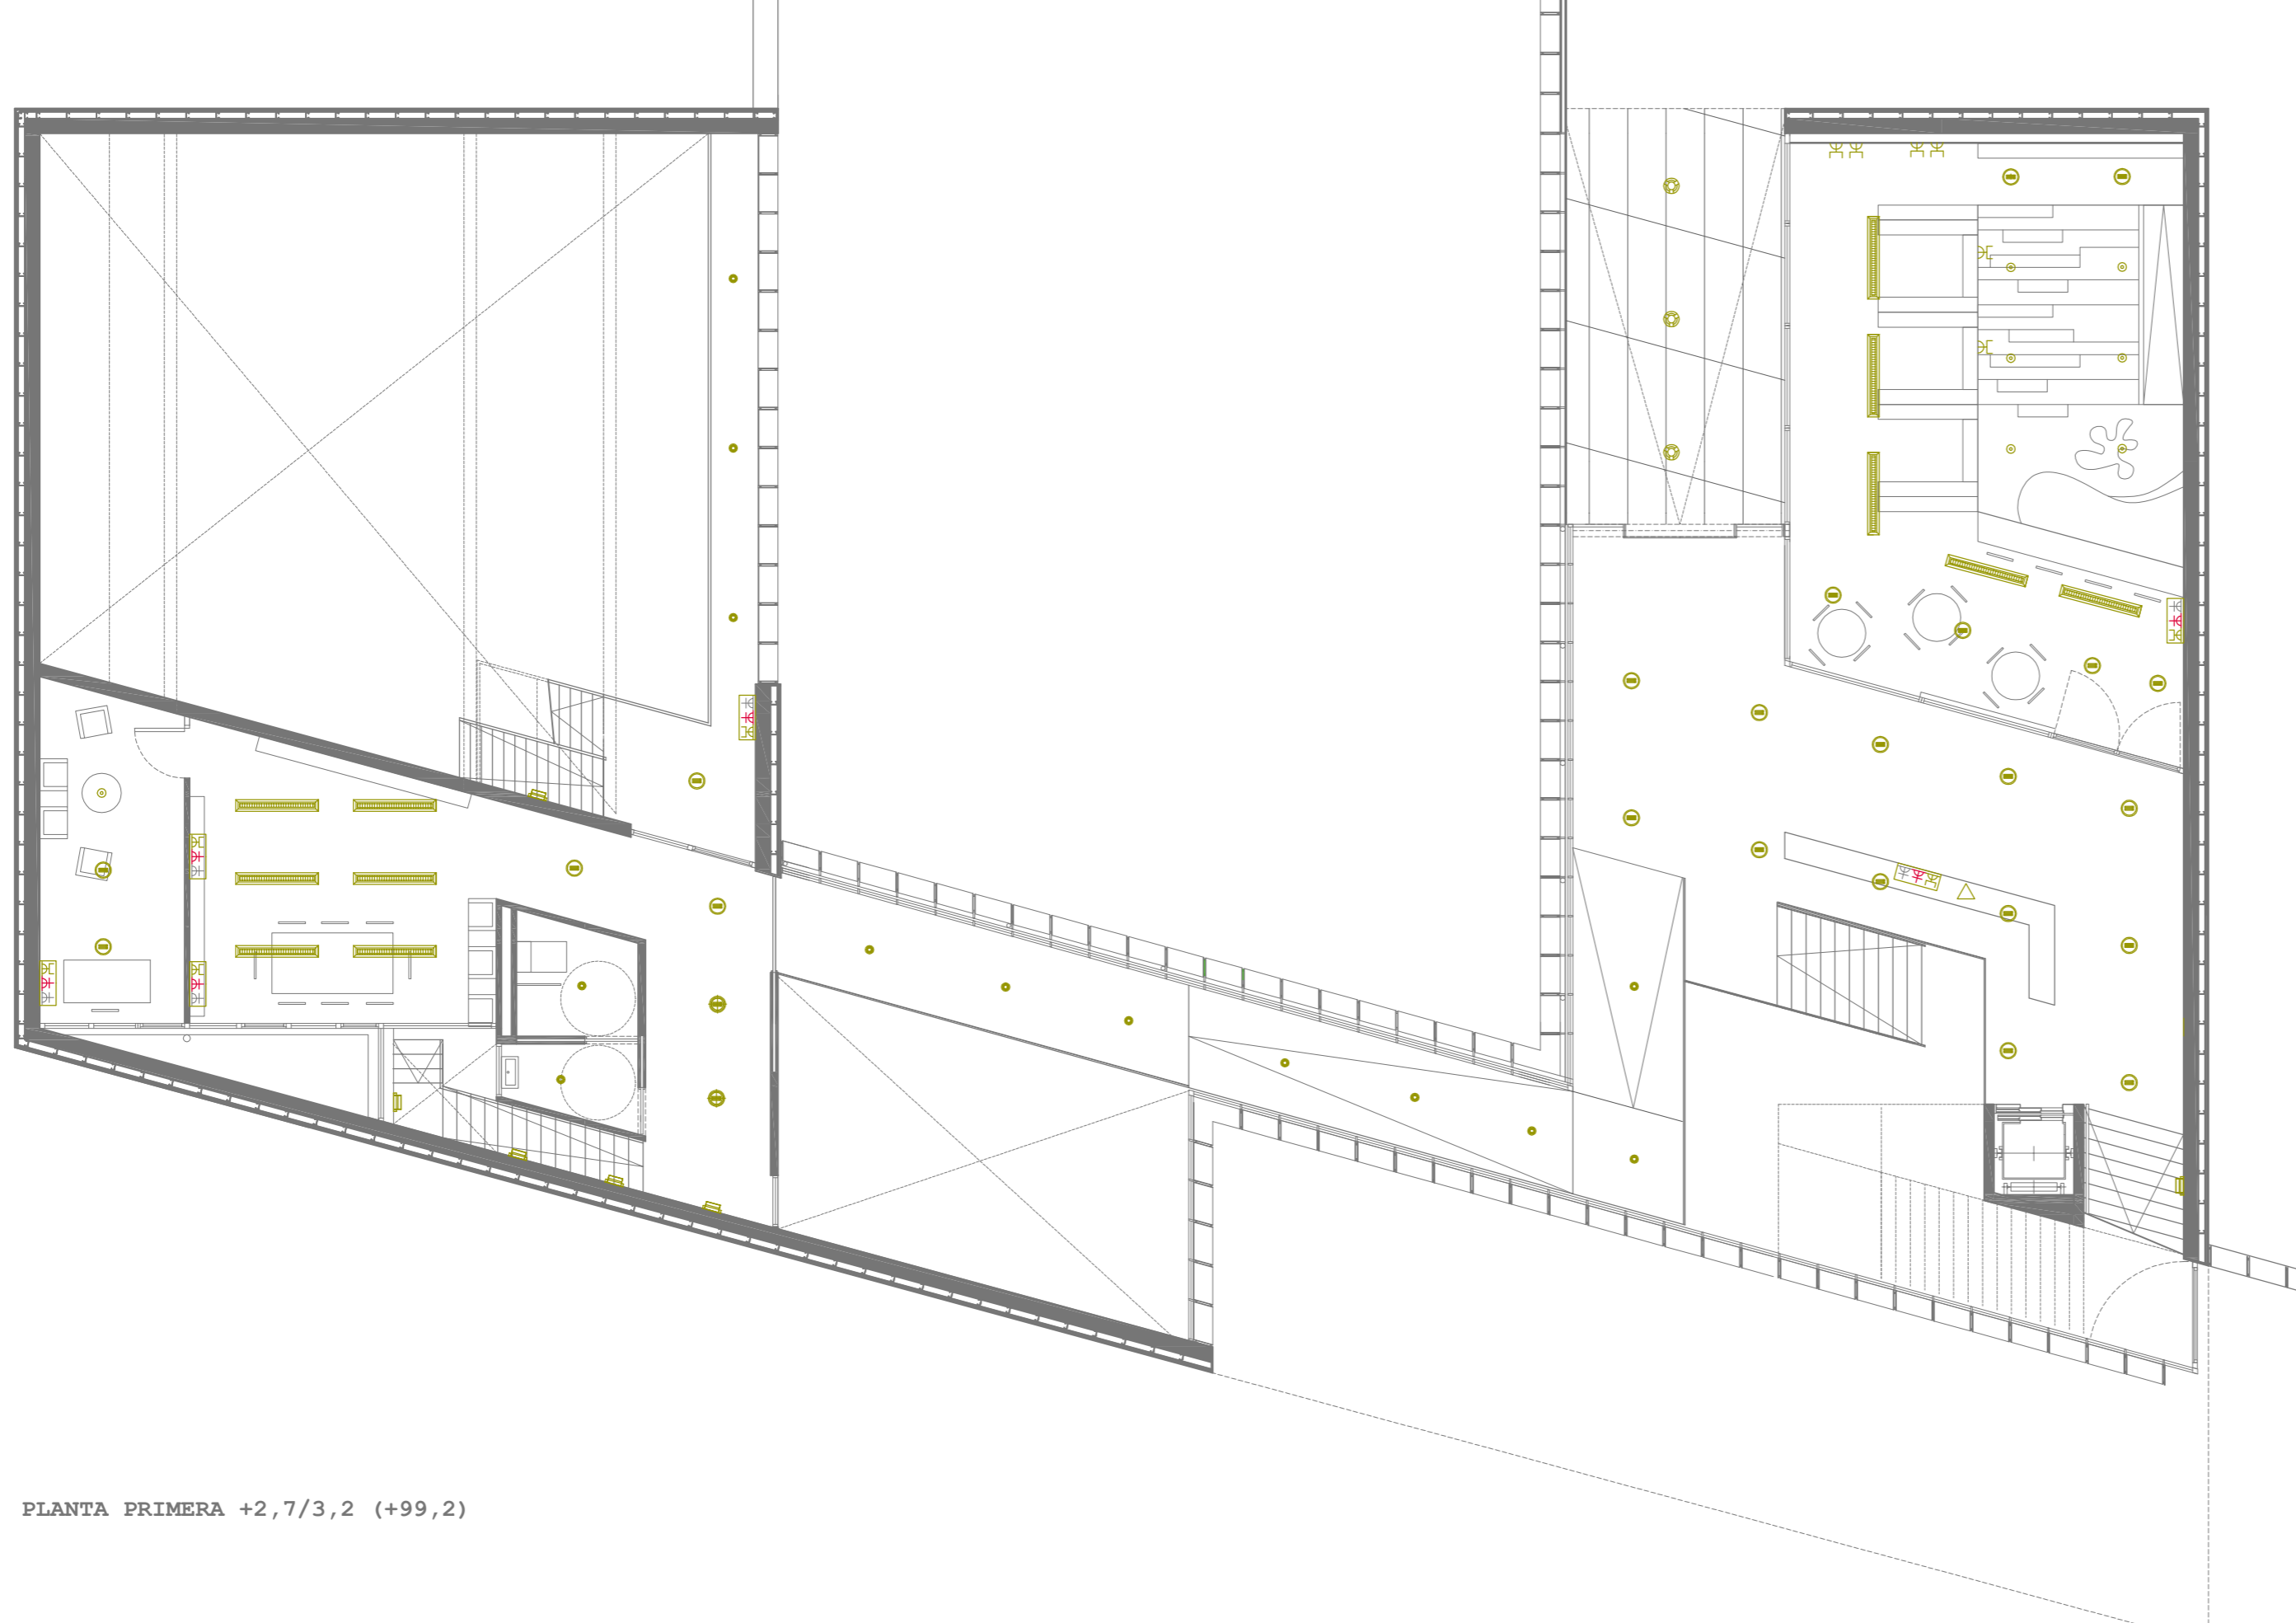

PLANTA PRIMERA +2,7/3,2 (+99,2)

ENCENDIDO DE LINEA DE ILUMINACIÓN DE PLANTA BAJA Y PLANTA 1 DESDE CUADRO GENERAL (planta baja, almacén), LINEAS DE PLANTA 1:  
V4, V5, V6, V7, V8

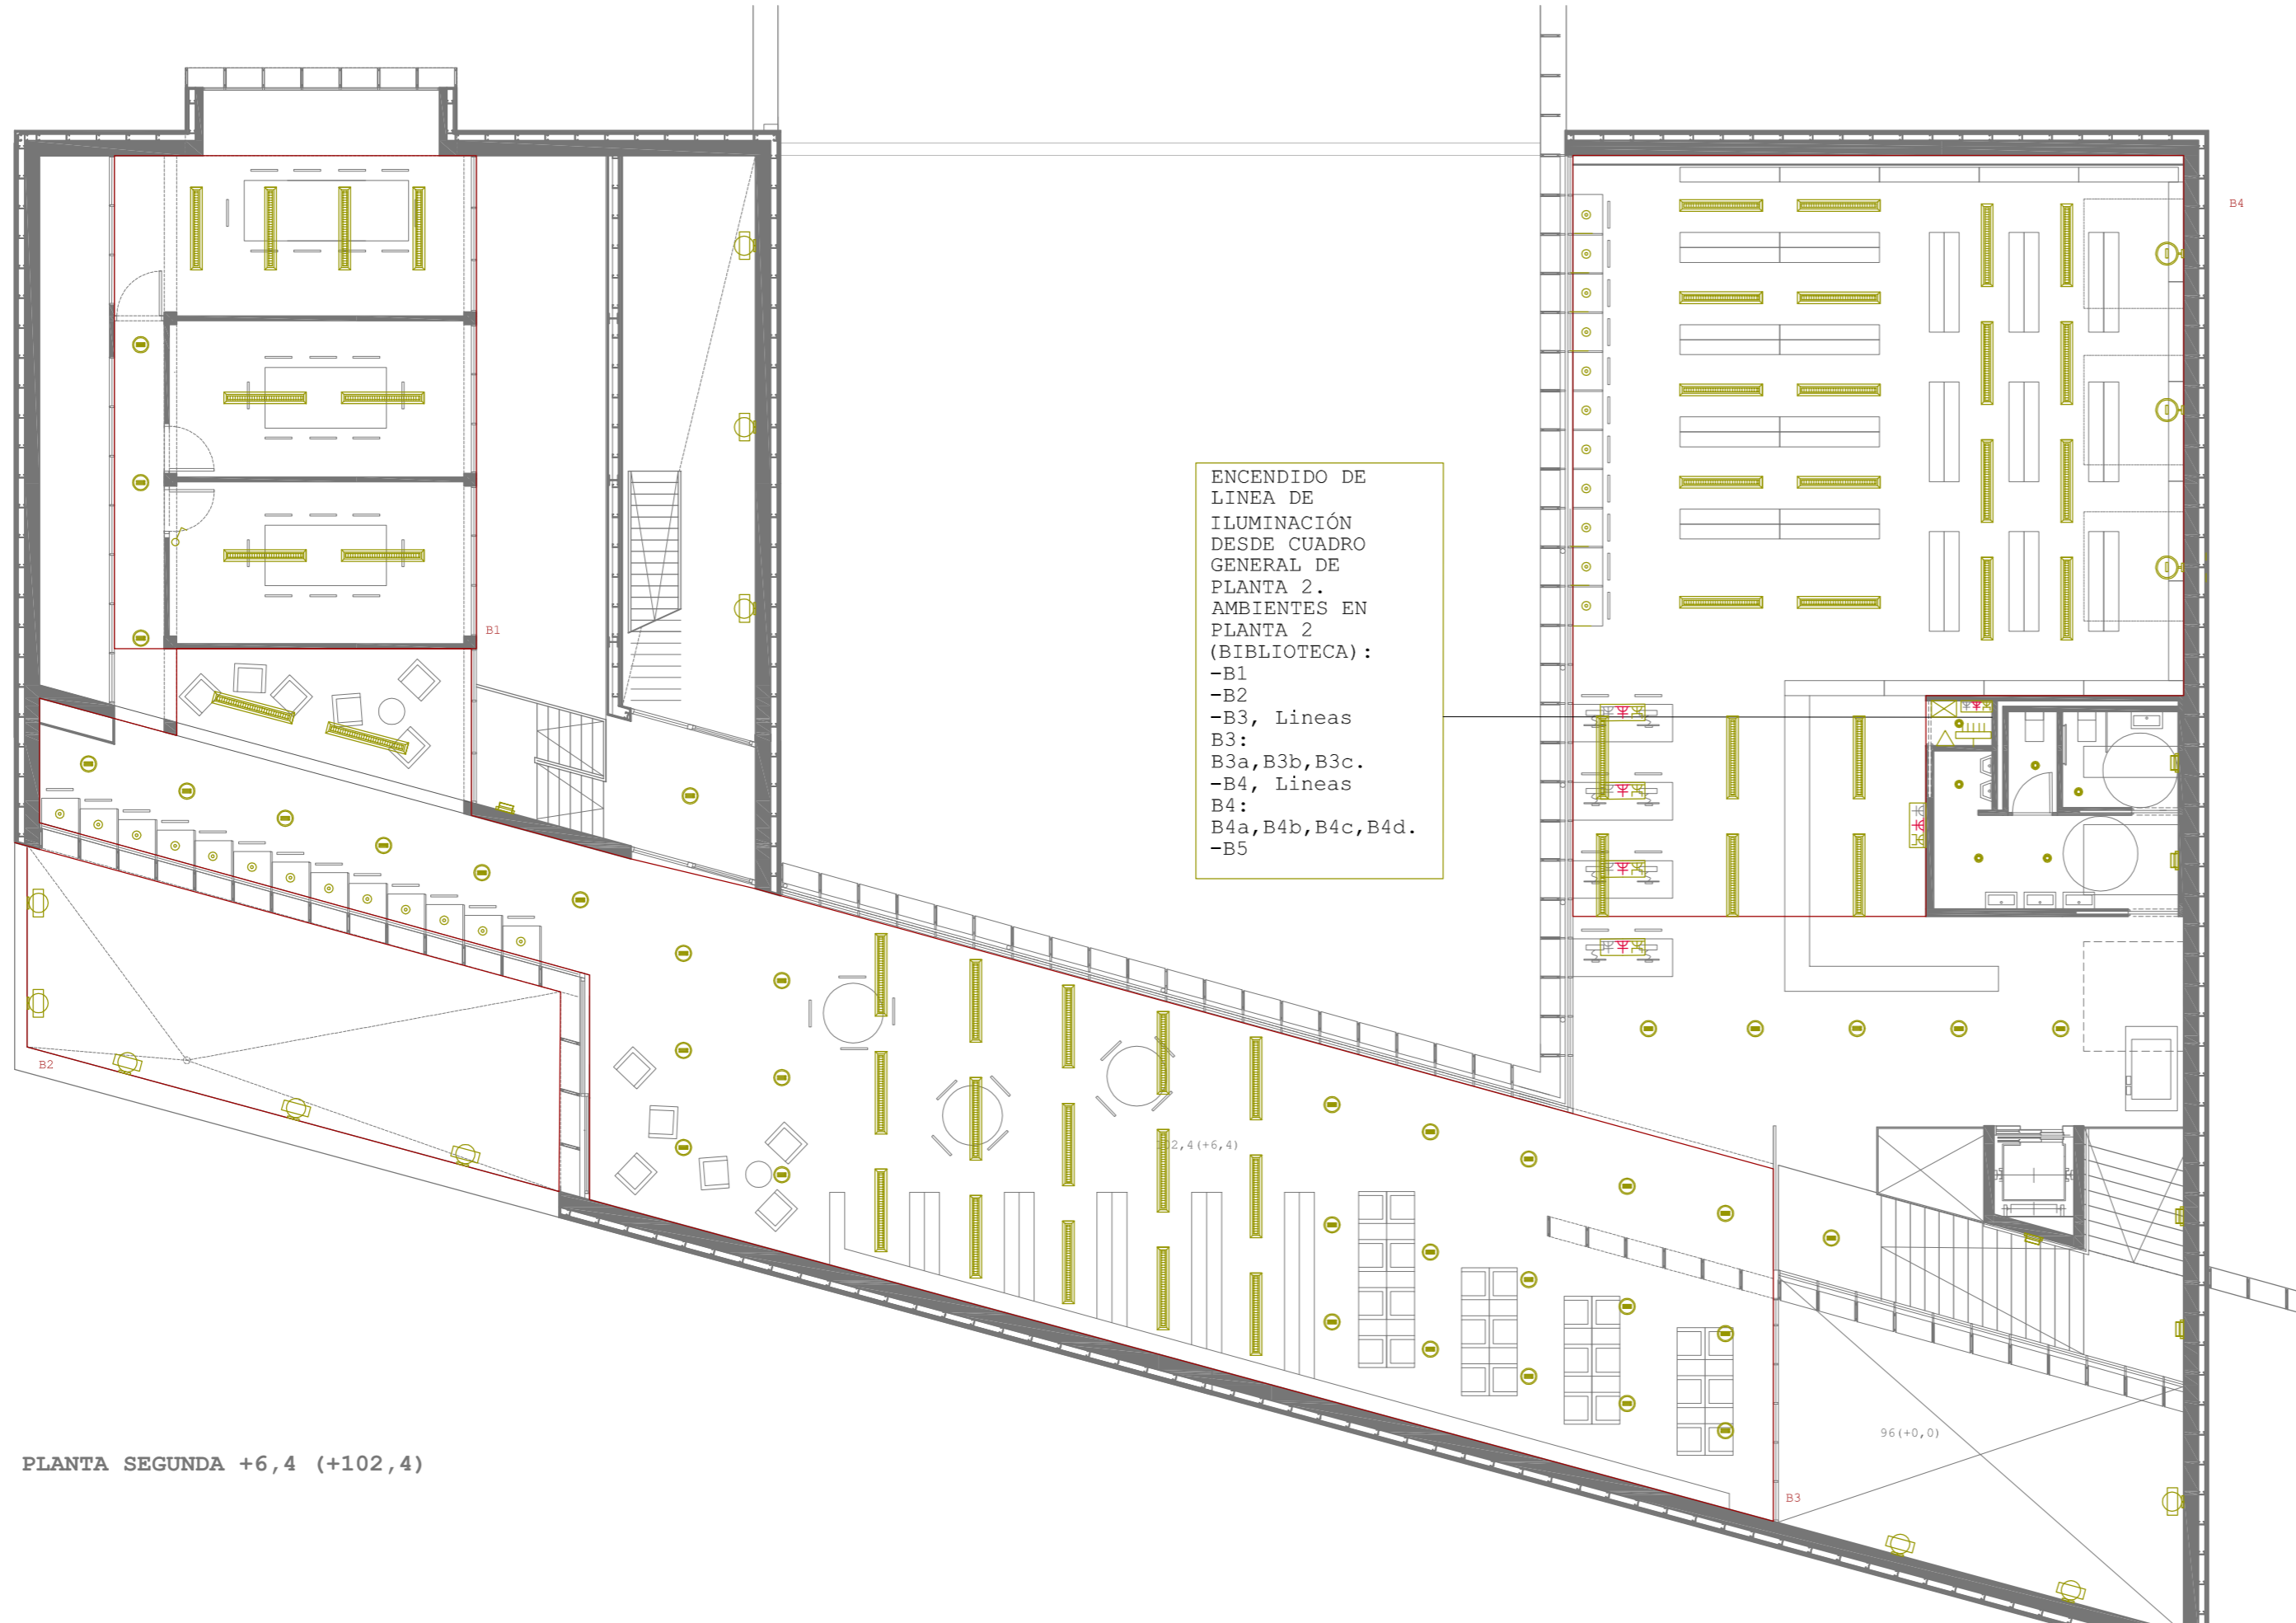

PLANTA SEGUNDA +6,4 (+102,4)

ENCENDIDO DE LINEA DE ILUMINACIÓN DESDE CUADRO GENERAL DE PLANTA 2. AMBIENTES EN PLANTA 2 (BIBLIOTECA):  
-B1  
-B2  
-B3, Líneas  
B3:  
B3a, B3b, B3c.  
-B4, Líneas  
B4:  
B4a, B4b, B4c, B4d.  
-B5

**LEYENDA DE ALUMBRADO**

-  SISTEMA K L 1200 EMPOTRABLE CON LAMPARA OSRAM FQ 54/830 LUMILUX WARM WHITE DE B LUX
-  PROYECTOR LE PERROQUET TRANSF. ELECTROMAGNÉTICO 111 50W/12V G53 LAMPARA DE 24° DE APERTURA INCLUIDO RAIL ELECTRIFICADO CHALLENGER LONG. 4000mm. TRES ENCENDIDOS Y TAPA FINAL RAIL CHALLENGER DE IGUZZINI
-  LIGHT UP PROFESSIONAL ÓPTICA SIMÉTRICA TC-TEL 42 INCLUIDO LIGHT UP WALK PROFESSIONAL CUERPO EMPOTRAMIENTO Y FILTRO CROMÁTICO NÍTRICO DE IGUZZINI
-  LUMINARIA DOWNTOWN PARED DIF. CRISTAL QT32 250W DE IGUZZINI
-  LUMINARIA PARED CORNERTC-L 18W 2G11 DE IGUZZINI
-  SISTEMA EASY FL INDUCTIVO REFLECTOR METALIZADO 2XTC 26W DE IGUZZINI
-  LUMINARIA DE SUSPENSIÓN LIGHT AIR MÓDULO DARK-VDU UP/DOWN 65° 2x35W T16 G5 DE IGUZZINI
-  LUMINARIA EMPOTRABLE QUASAR ÓPTICA FIJA TRANSFORMADOR ELECTRÓNICO QT-12 50W/12V GY6,35 DE IGUZZINI
-  LUMINARIA BALISAGE EMISIÓN DE LUZ RASANTE EN TRES LADOS CON TRANSFORMADOR 50W 12V QT12 GY6,35 INCLUIDO CONTENEDOR DE PARA LIGHT-UP WALK DIAMETRO 265mm DE IGUZZINI
-  FLUORESCENTE
-  LUMINARIA CUP 60 SUSPENSIÓN HALOPIN 75W DE IGUZZINI
-  LIGHT UP PROFESSIONAL ÓPTICA SIMÉTRICA TC-D 18W INCLUIDO LIGHT UP WALK PROFESSIONAL CUERPO EMPOTRAMIENTO Y FILTRO CROMÁTICO NÍTRICO DE IGUZZINI
-  FLUORESCENTE ESTANCA CON DOS TUBOS DE 36 W
-  MAXI WOODY COMPACT DE IGUZZINI 24 LEDS ALTA EFICIENCIA PARA EXTERIOR

