


PLANTA CIMENTACIÓN

RED DE ALCANTARILLADO (separativa)

	ARQUETA SIFÓNICA
	ARQUETA DE PASO
	ARQUETA PIE DE BAJANTE
	BAJANTE
	BAJANTE PLUVIAL
	DESAGUE
	TUBERÍA SUTERRANEA FECALES
	TUBERÍA SUTERRANEA PLUVIALES
	TUBERÍA DE DRENAJE DE MURO
	REJILLA DE DESAGUE
	REJILLA DE DESAGUE

INSTALACIÓN DE FONTANERÍA

	CONDUCCIÓN DE AGUA FRIA
	CONDUCCIÓN DE AGUA CALIENTE
	MONTANTE DE AGUA FRIA
	MONTANTE DE AGUA CALIENTE
	CALDERA
	PUNT DE CONSUMP DE AGUA FRIA
	PUNT DE CONSUM DE AGUA CALIENTE
	LLAVE DE PASO EN ARQUETA
	LLAVE DE PASO
	CONTADOR DE CONSUMO
	VÁLVULA ANTIRRETORNO

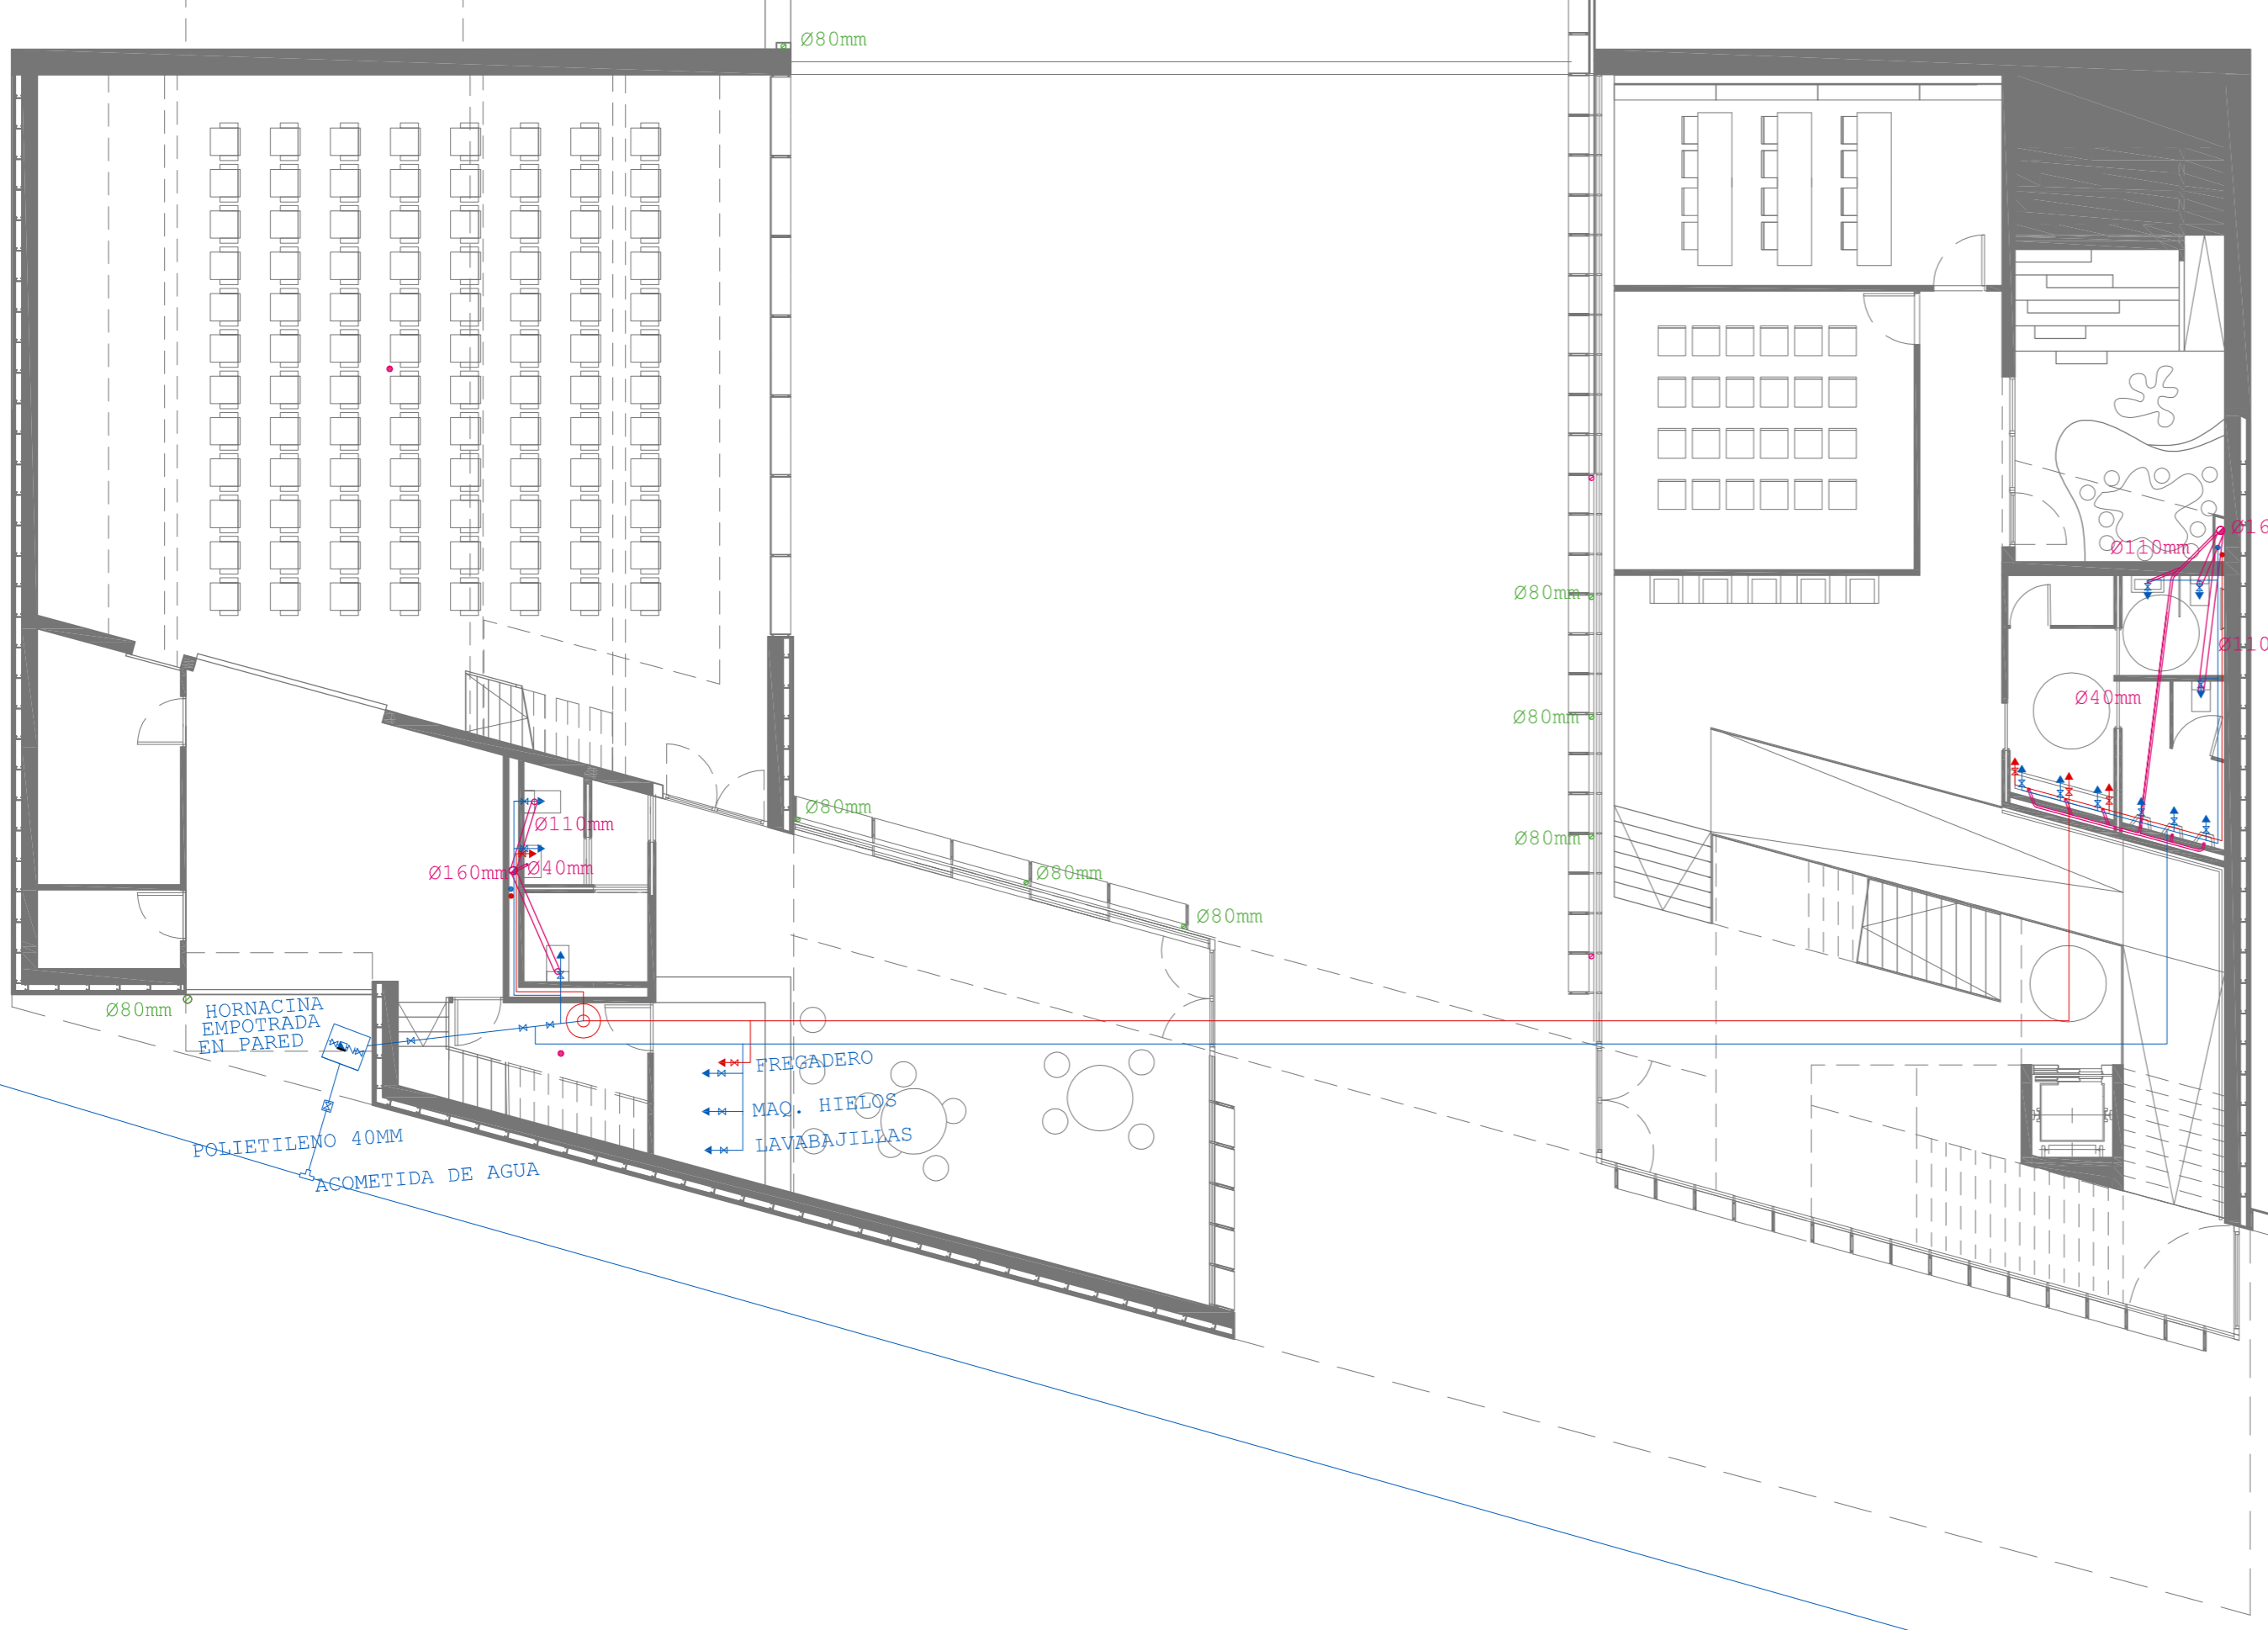

PLANTA BAJA +0,0 (+96)