ALÇAT POSTERIOR (zona autovia)
e: 1/1000

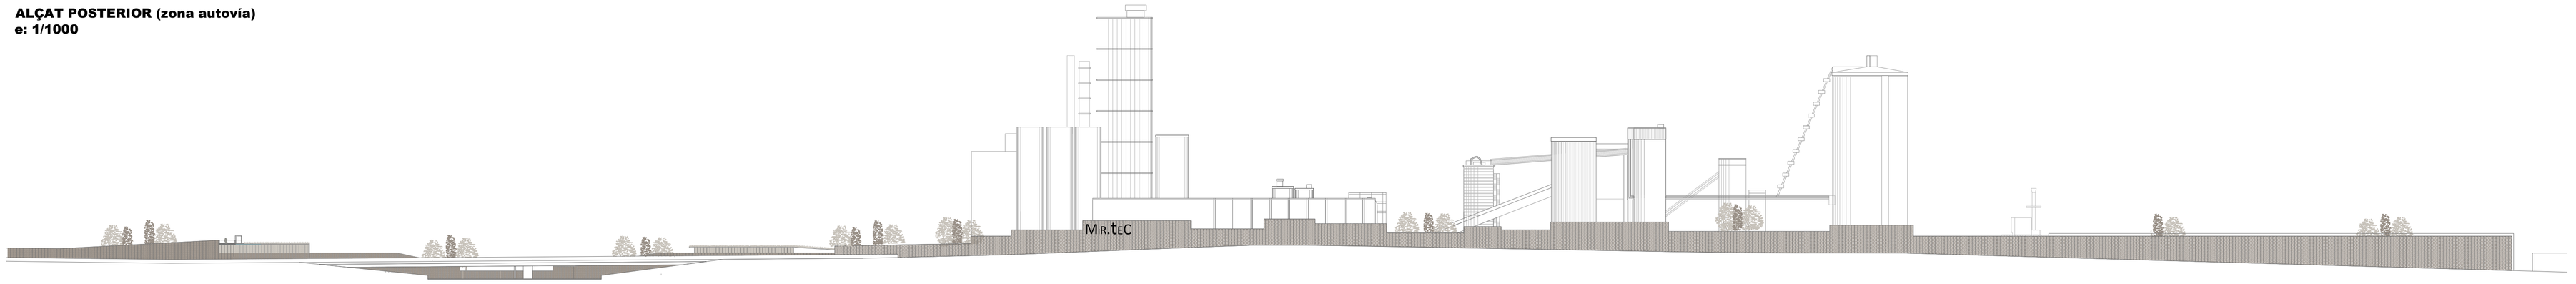

PLANTA GENERAL

ALÇAT FRONTAL (zona platja de vies)
e: 1/1000

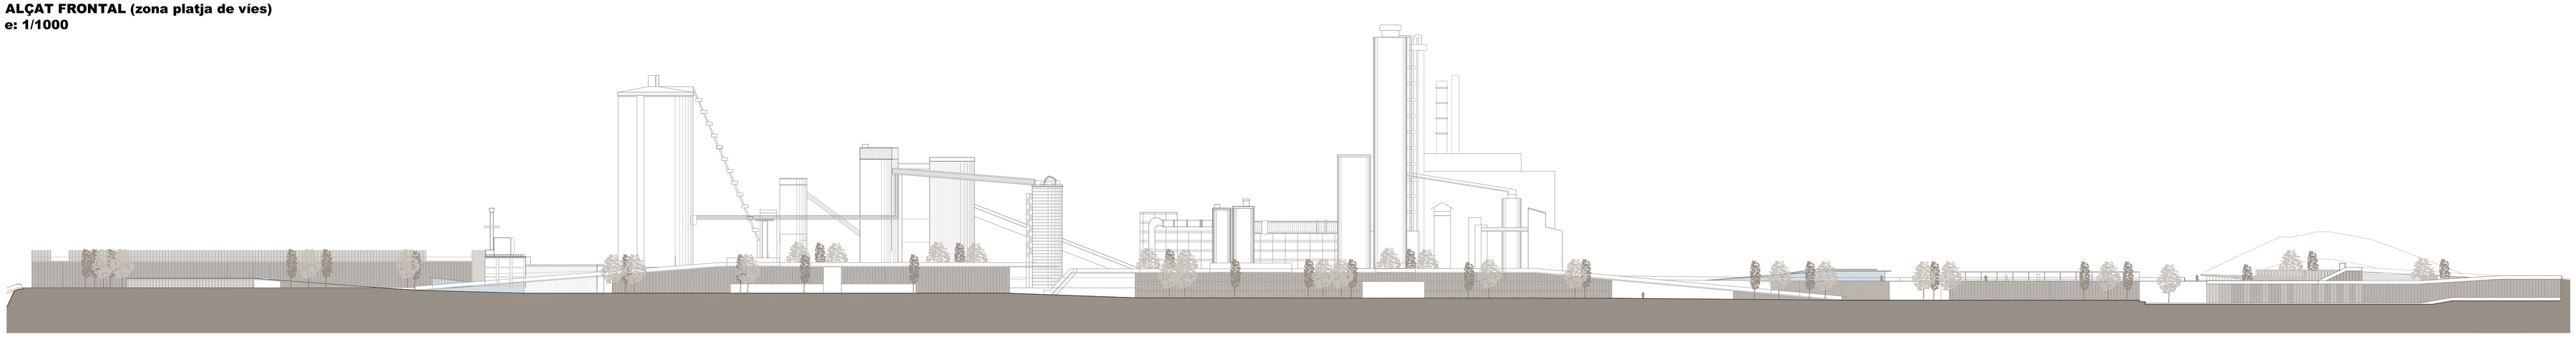

DESENVOLUPAMENT 1ª FASE. SECCIONS DE LA PROPOSTA

Escala gràfica 0 5 10 20 40

INTRODUCCIÓ | ESTRATEGIA URBANA | ESTRATEGIA PROJECTE | DESENVOLUPAMENT 1ªFASE | CONSTRUCCIÓ | ESTRUCTURA | INSTAL.LACIONS

RECONVERSIO DE L'ÀREA ASLAND-LAFARGE A MONTCADA I REIXAC
PARC TECNOLÒGIC DE LA CONSTRUCCIÓ. MIR.TECH A.24/7

Alumne: Marc Sanromà i Roger Tutor: Jaume Freixa TRIBUNAL Nº5 PFC ETSAV Febrer 2011