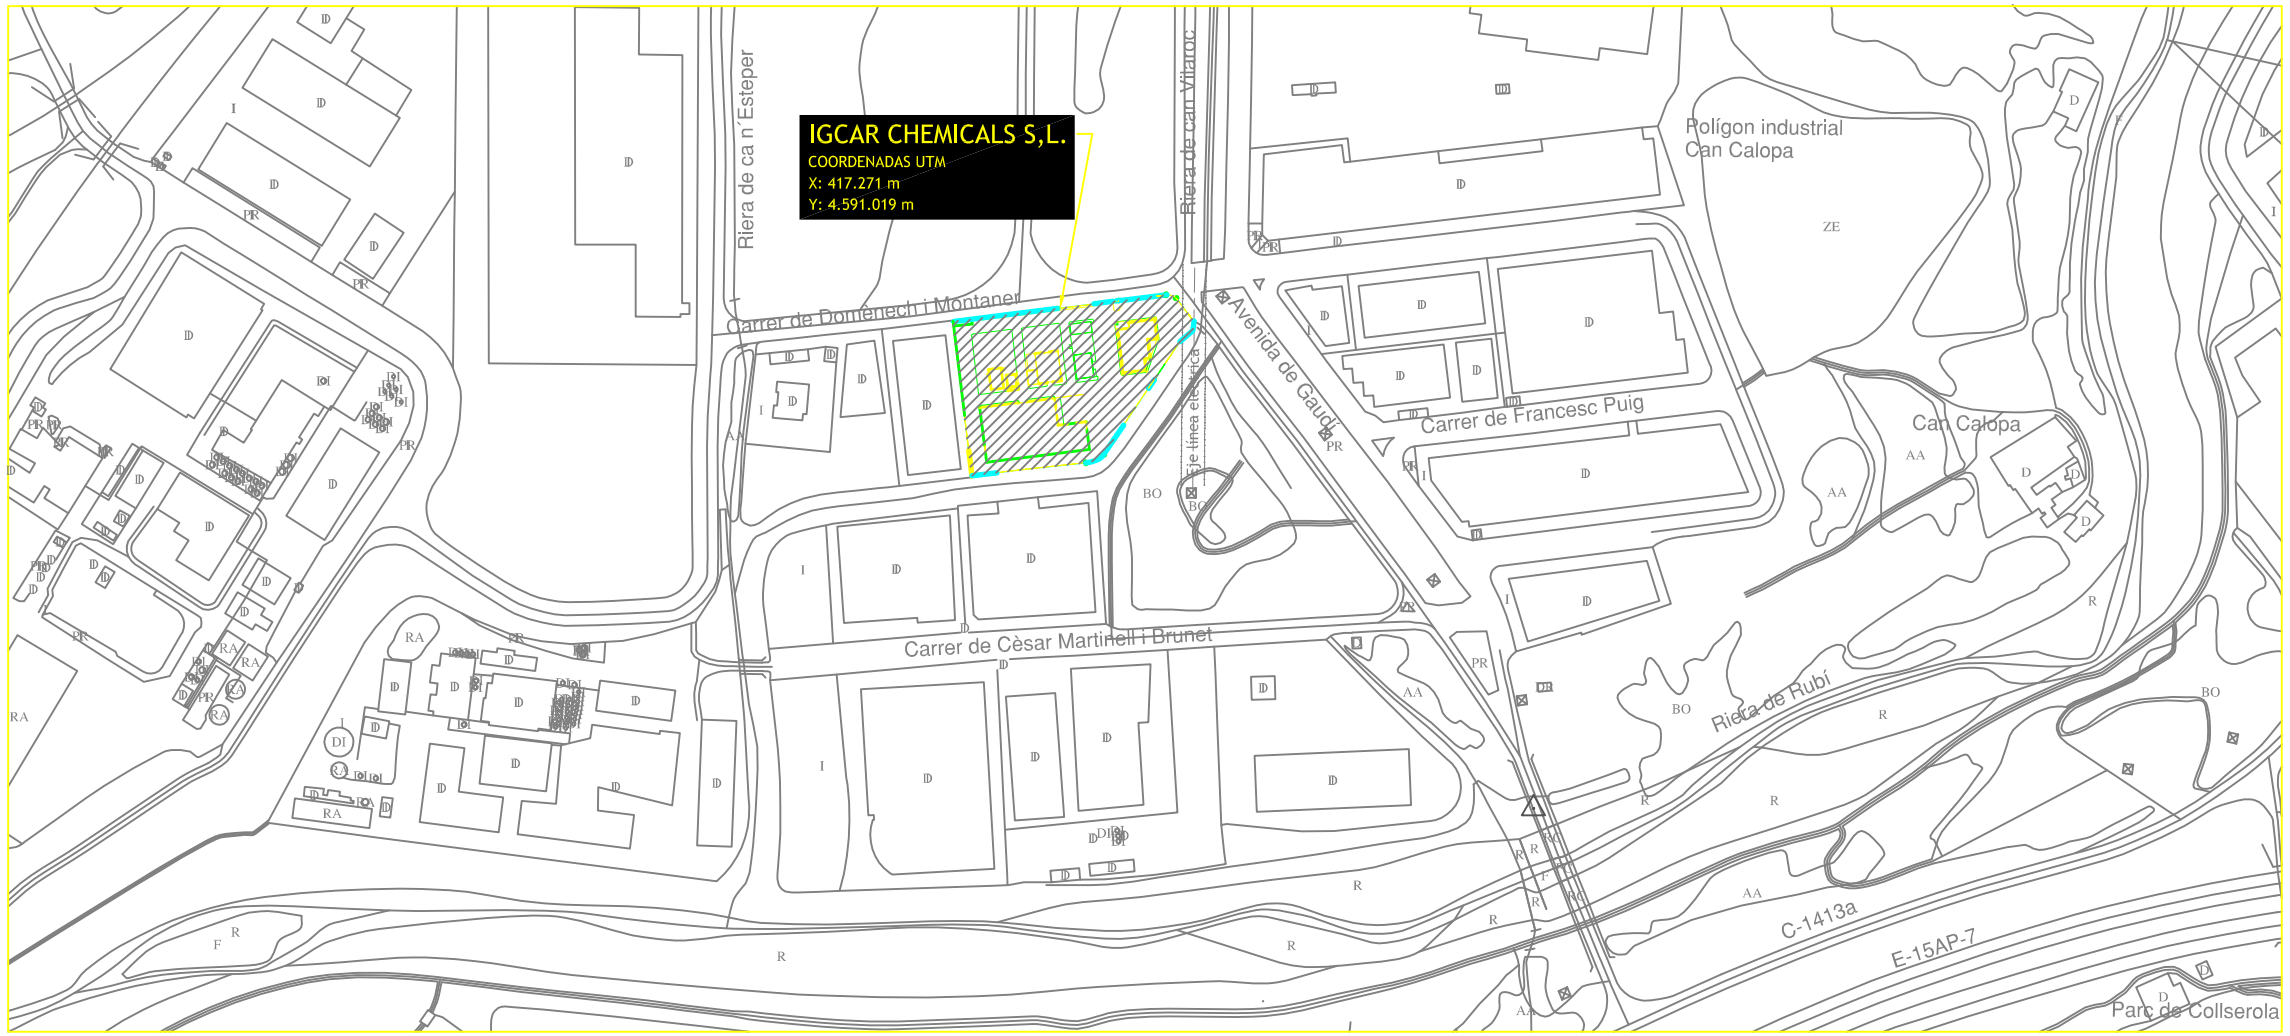

SITUACIÓN
ESC. 1/2.000

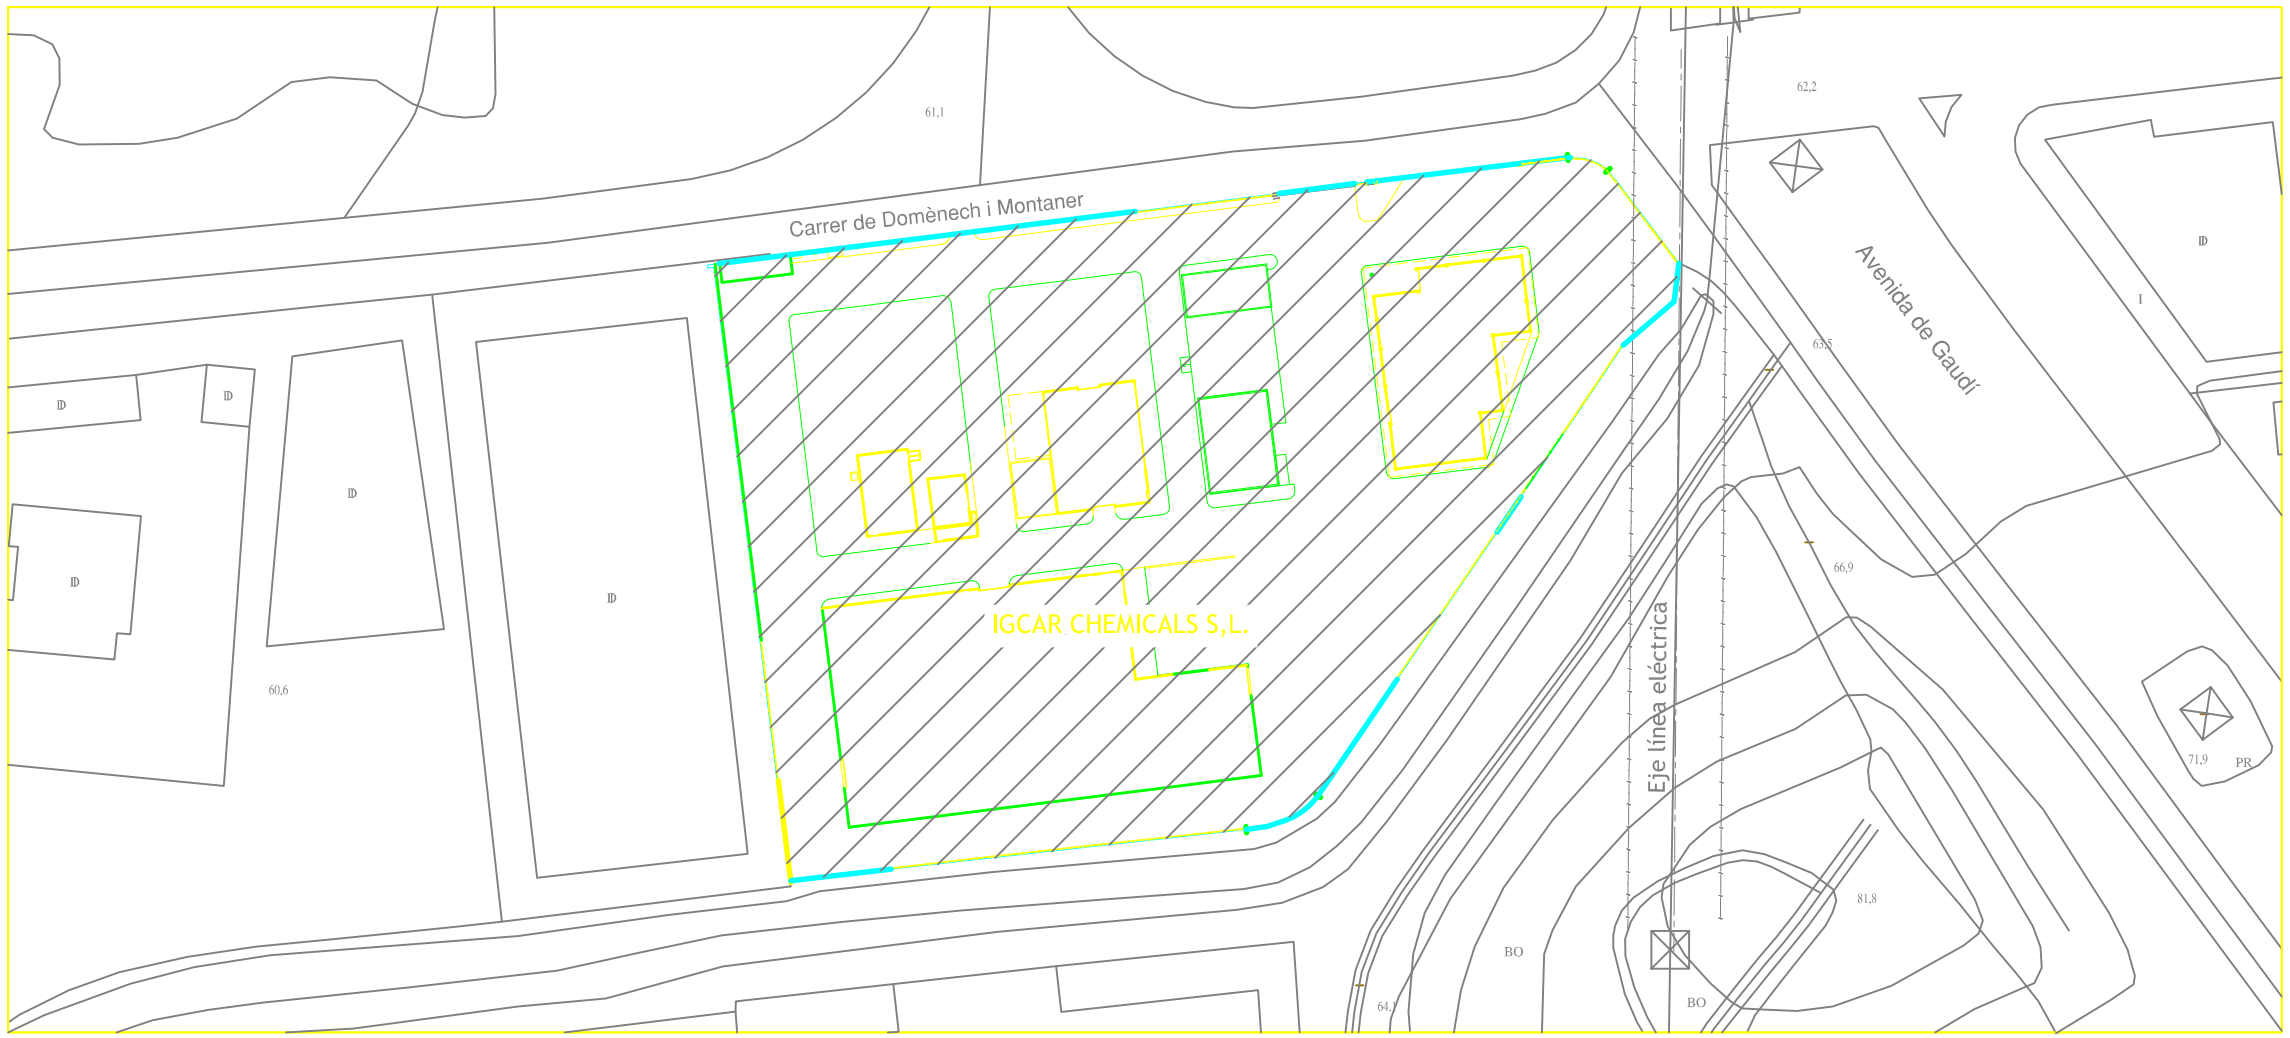

EMPLAZAMIENTO
ESC. 1/500

ESC. INDICADAS

MEJORA EN EL PROCESO DE VALORIZACIÓN DE ACEITES USADOS		
SITUACIÓN Y EMPLAZAMIENTO IGCAR CHEMICALS	PLANO Nº 1	
	Dibujado por: F.Funes 07/09/2010 Aprobado por: C.Bergas 20/09/2010	
	ESCALA DEFINIDA	