



- Simbologia**
- Silenciador atenuador d'acústica integrat
 - Filtre de boneses
 - Comporta de regulació manual
 - Tuberia DN = 400
 - Retna d'impulsió de doble deflexió
 - Retna de retorn i extracció
 - Beca extracció aire Ø160
 - Sonda temperatura
 - Sonda temperatura/humitat
 - Retna passaportes
 - Conducte impulsió de sapa allada
 - Conducte retorn de sapa allada
 - Conducte ventilació de sapa
 - Tuberia impulsió aigua freda
 - Tuberia retorn aigua freda
 - Tuberia impulsió aigua calenta
 - Tuberia retorn aigua calenta
 - Tuberia impulsió sota refrigerant
 - Tuberia retorn sota refrigerant
 - Tuberia impulsió/retorn split
 - Tuberia impulsió/retorn intercambi geomètric
- Posa vertical d'intercanvi amb el subsoil
 Ø3 13mm perfilat amb 10-12mm potència estimada d'intercanvi = 65 W/m
- Còl lector sota refrigerant
 nota: còl lector còl locar en planta immediatament superior

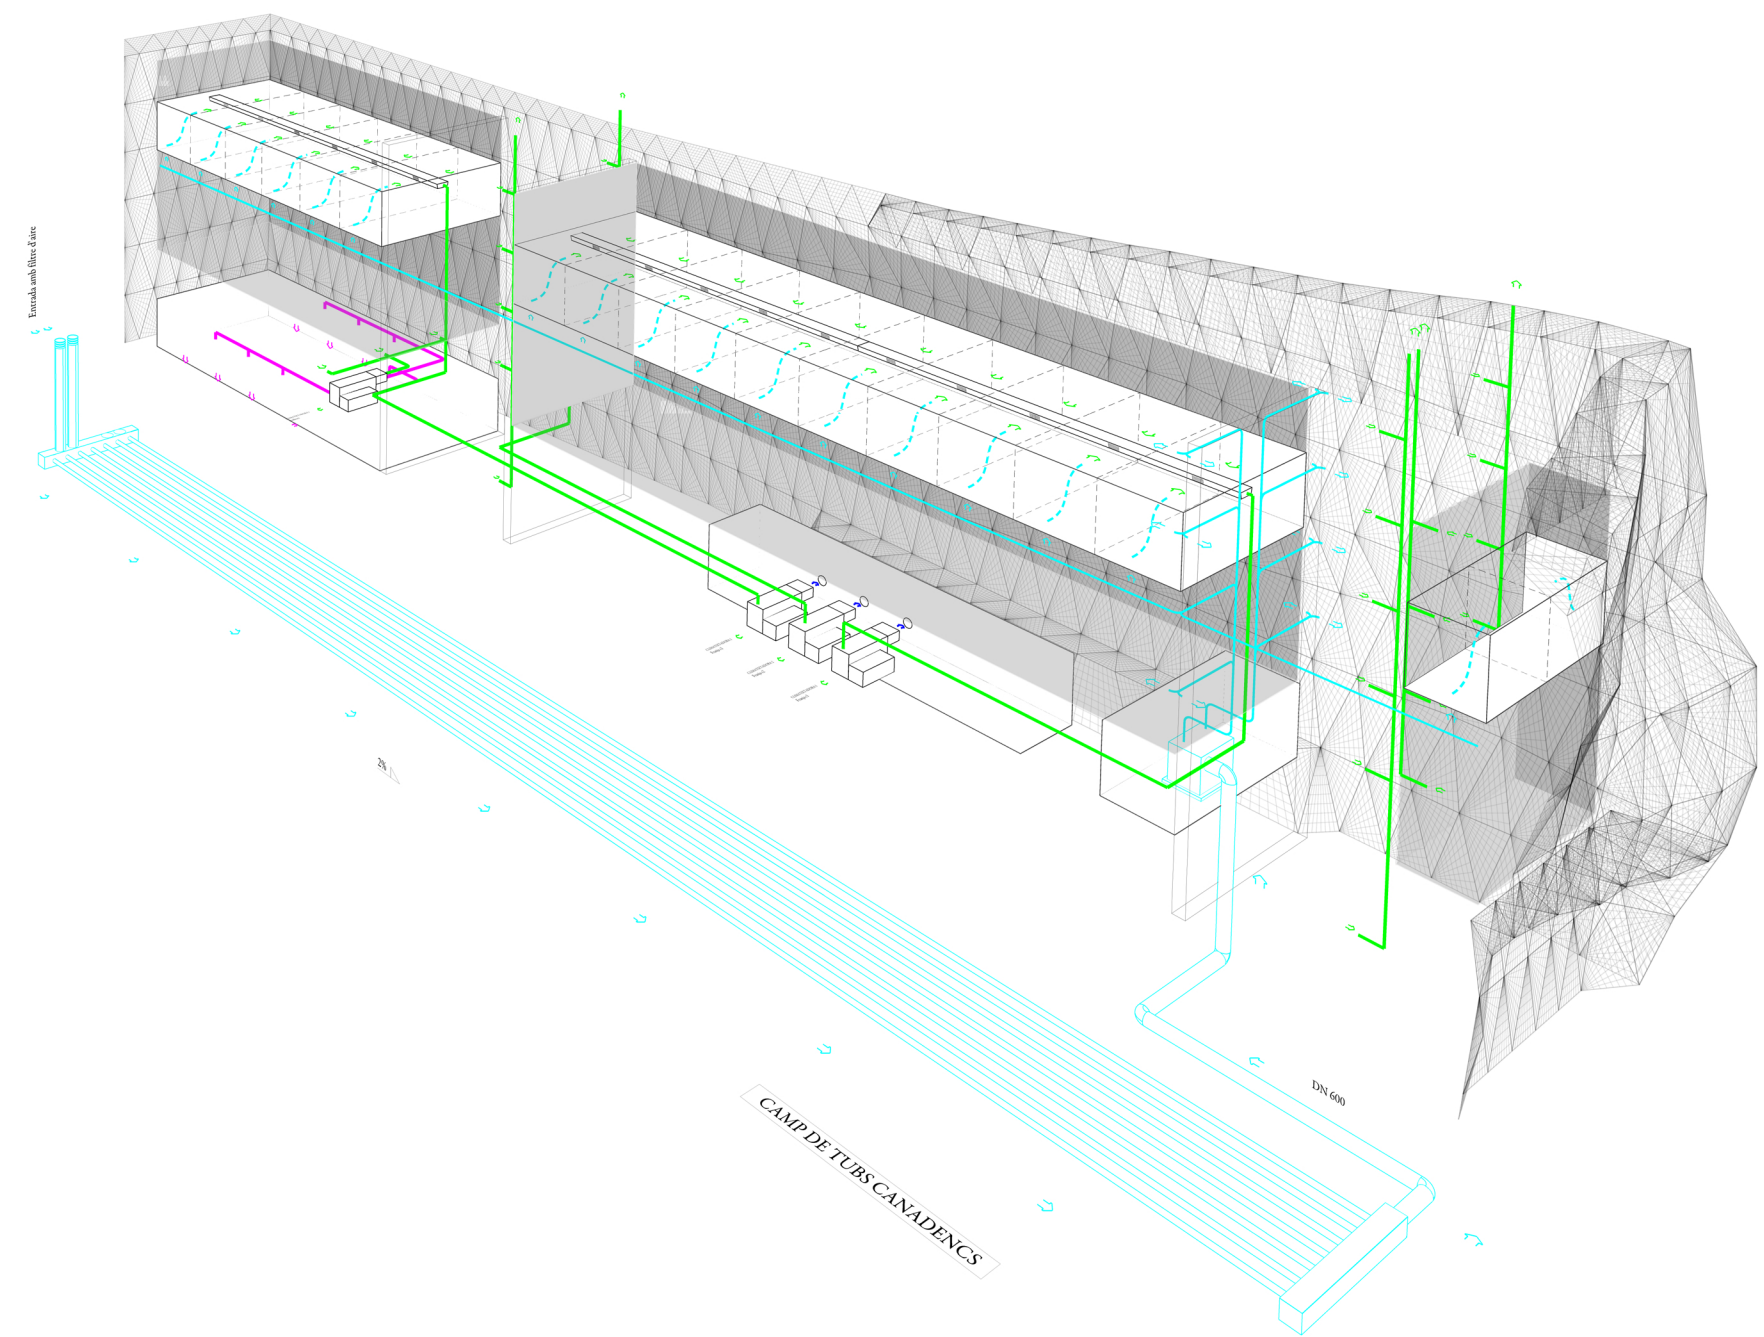

ESTRATÈGIES CONFORT

Axonometria aire
 Planta tècnica
 E-1/200

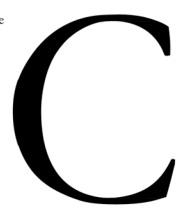

**50%
 Atemperament
 Passiu**
 Ventilació amb
 Tubs enterrats

