




Planta de fonaments
E 1/100

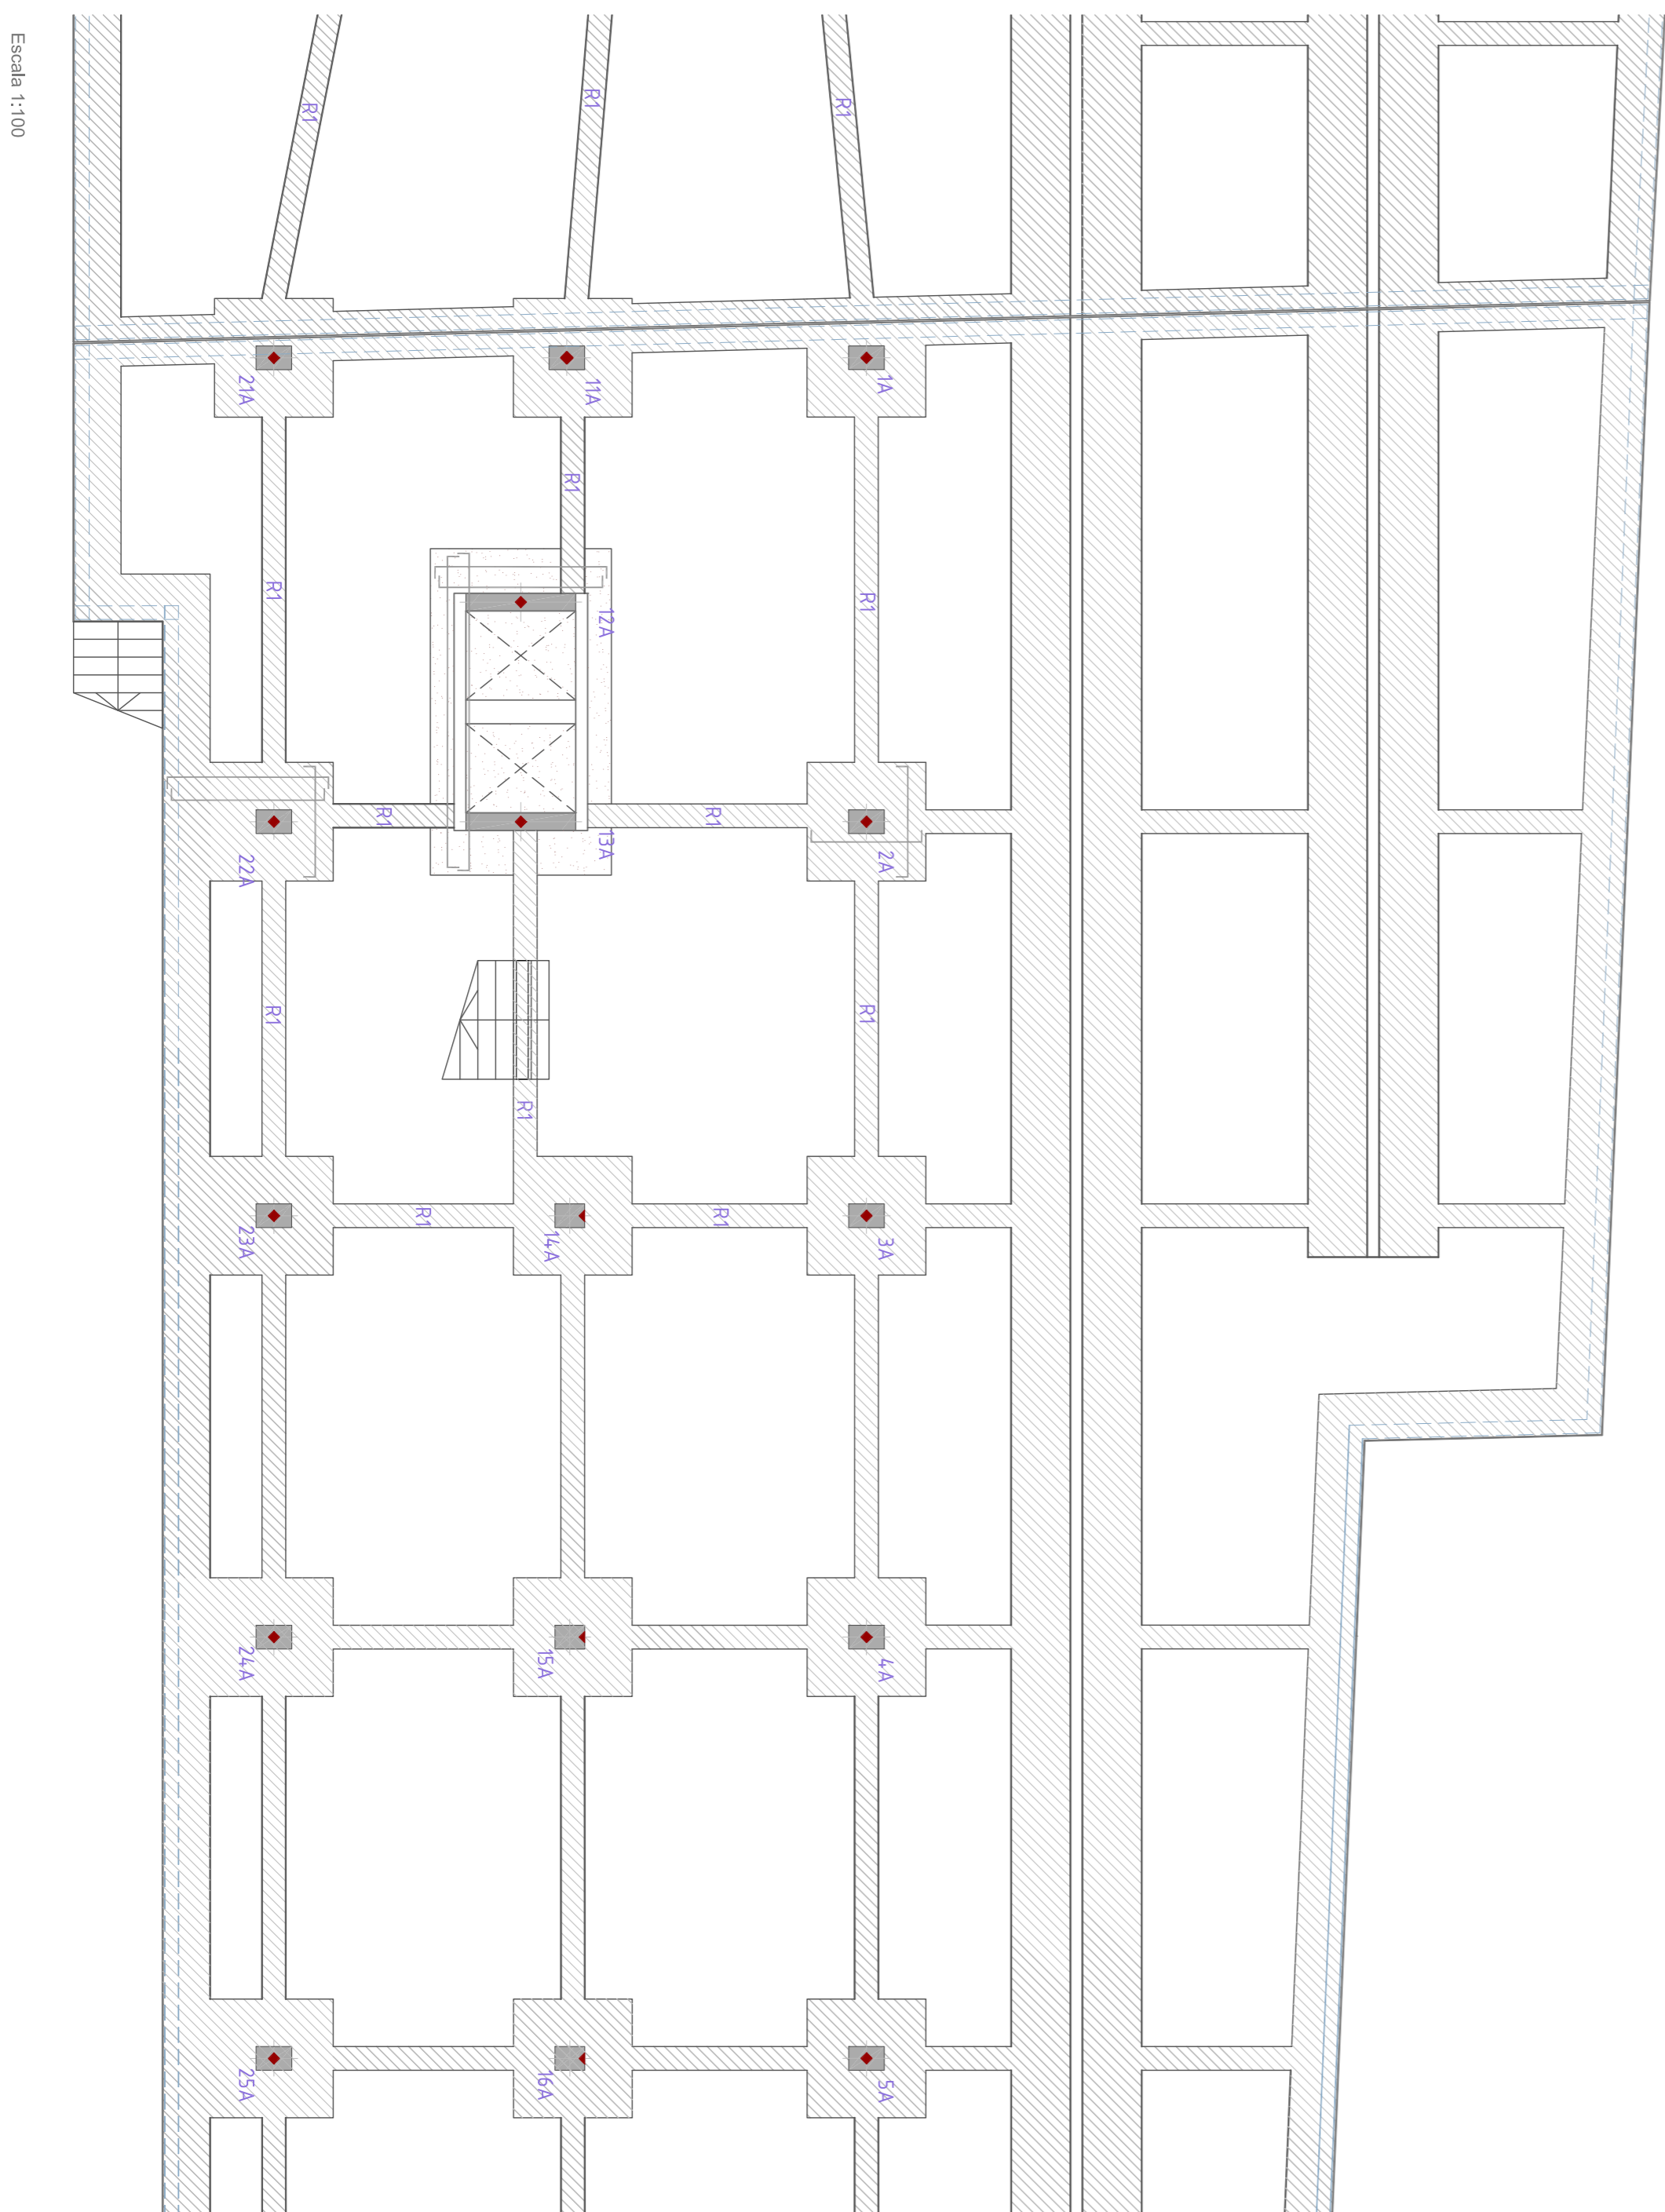


Planta de fonaments
E 1/400

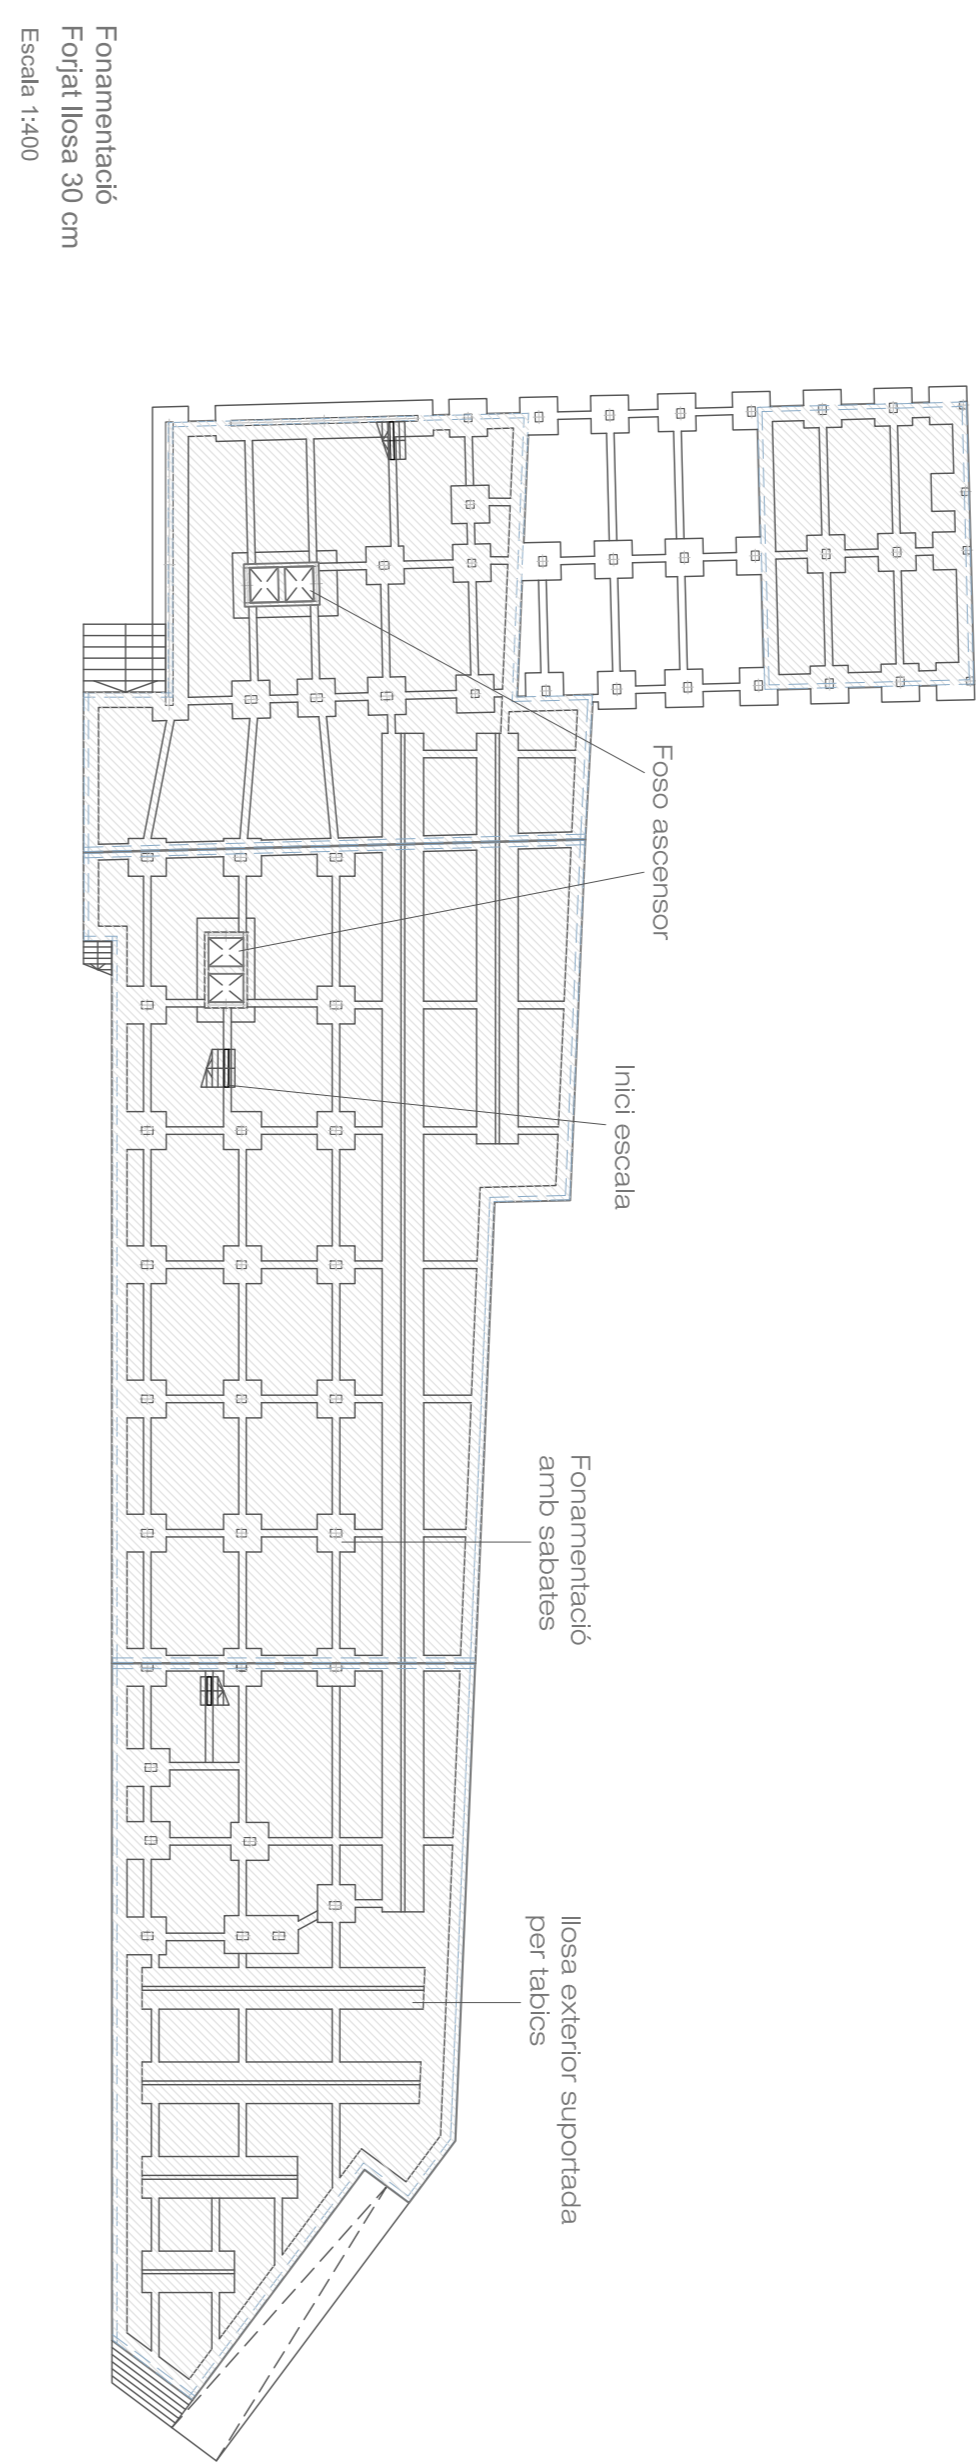


Imatge de l'estructura
Estructura alambrica en 3d

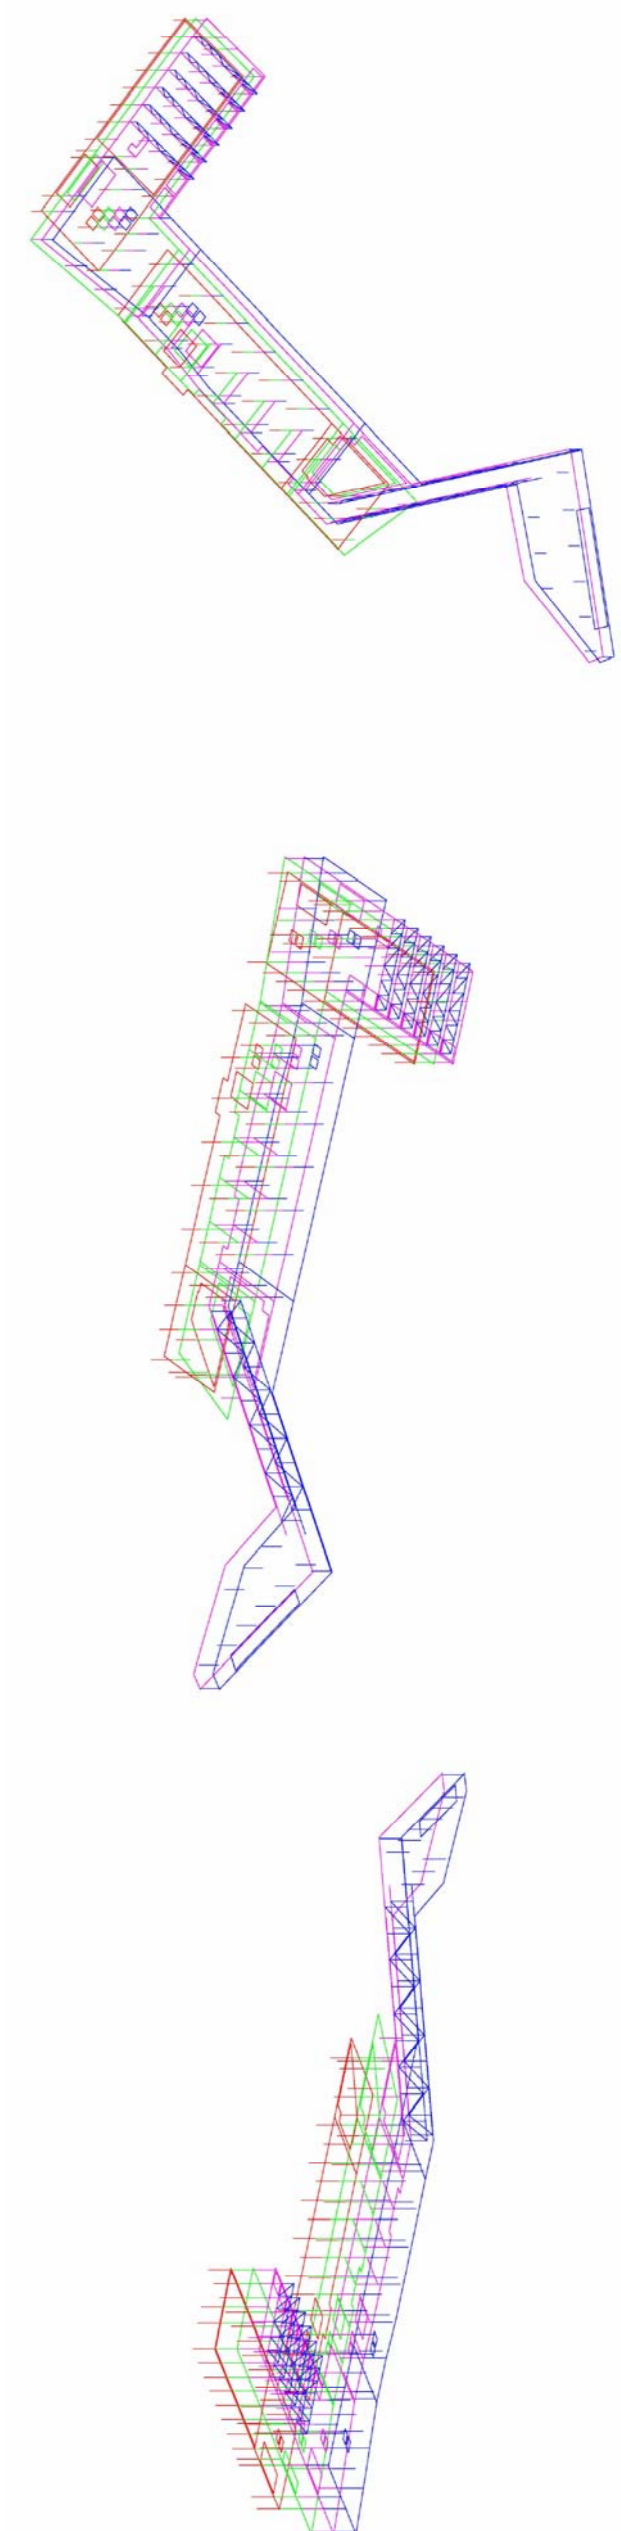


Sostre planta tercera_coberta
E 1/400

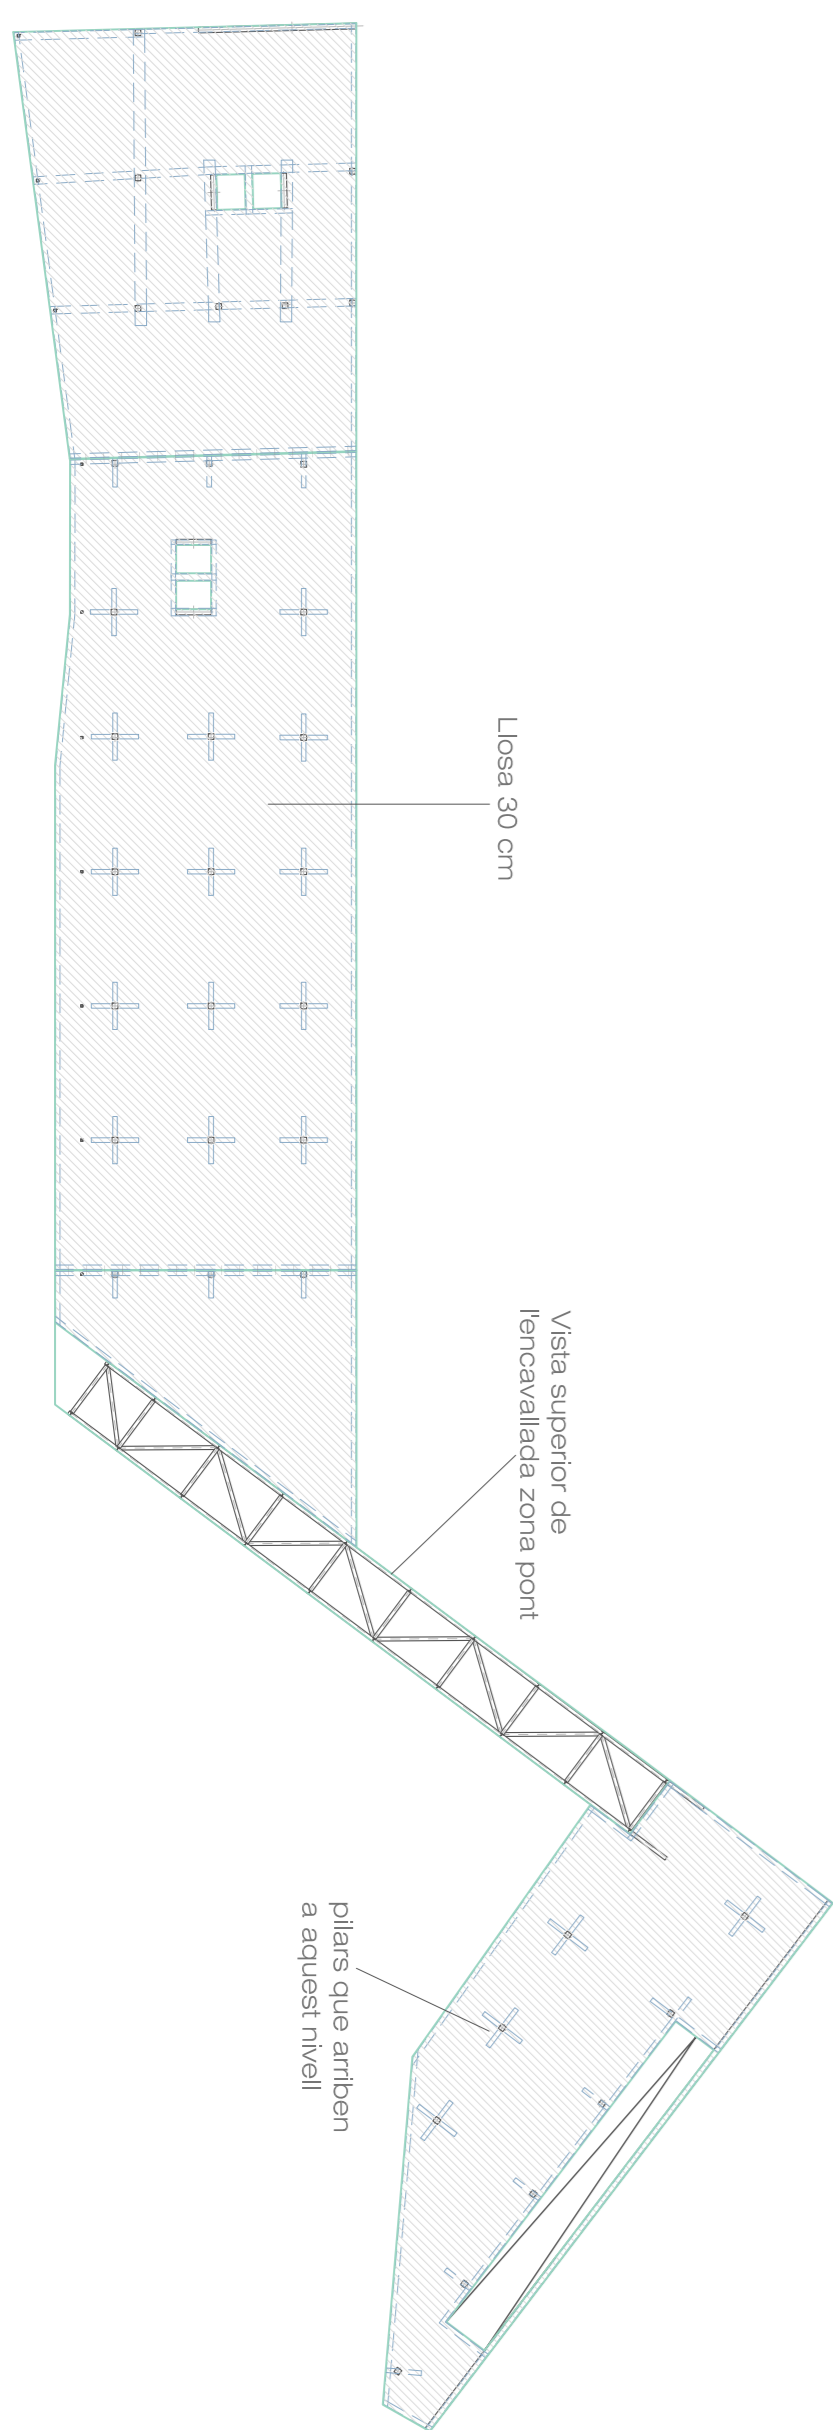

Sostre planta segona
E 1/400

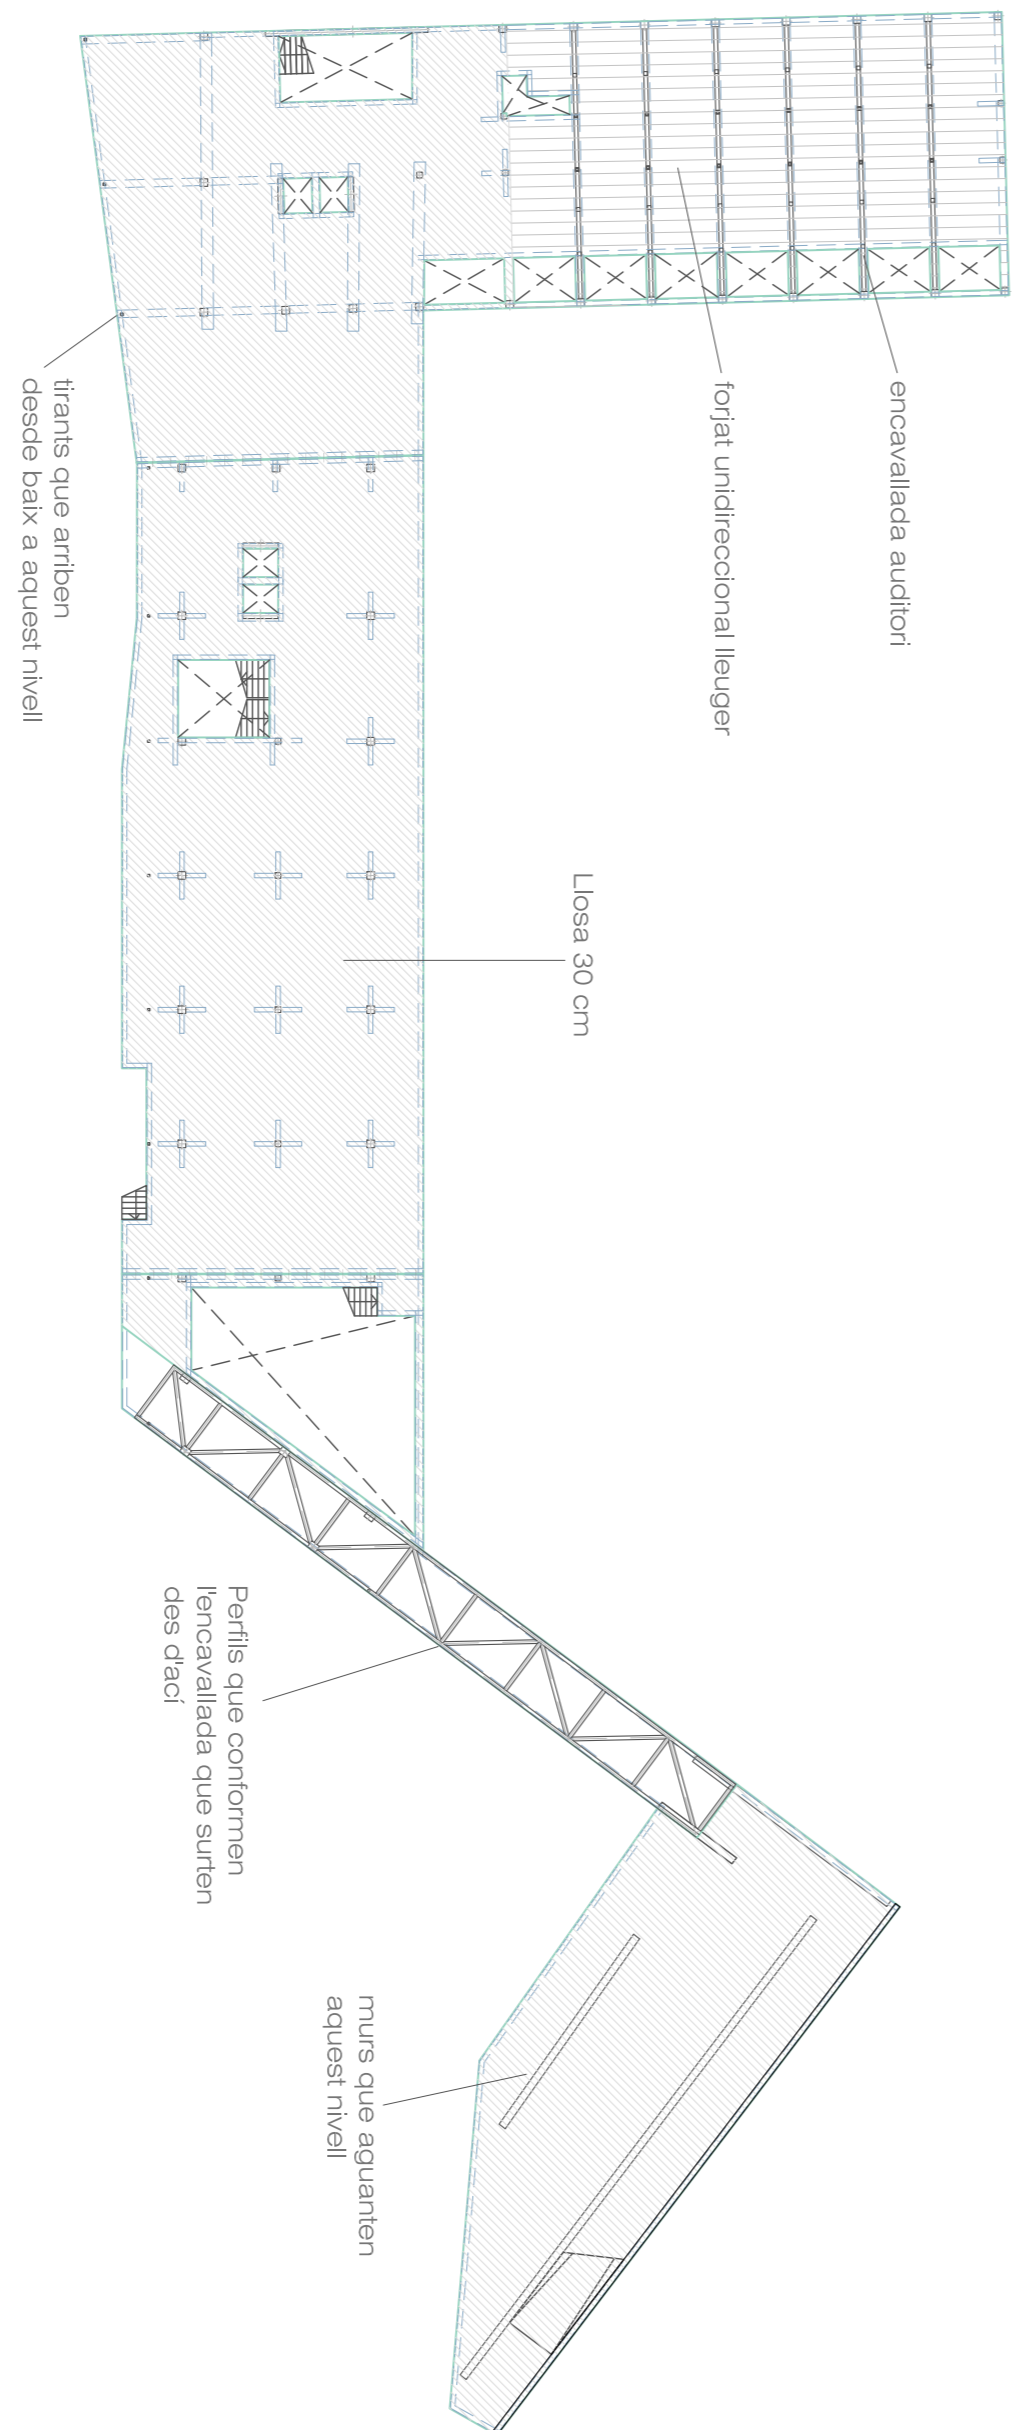

Sostre planta primera
E 1/400

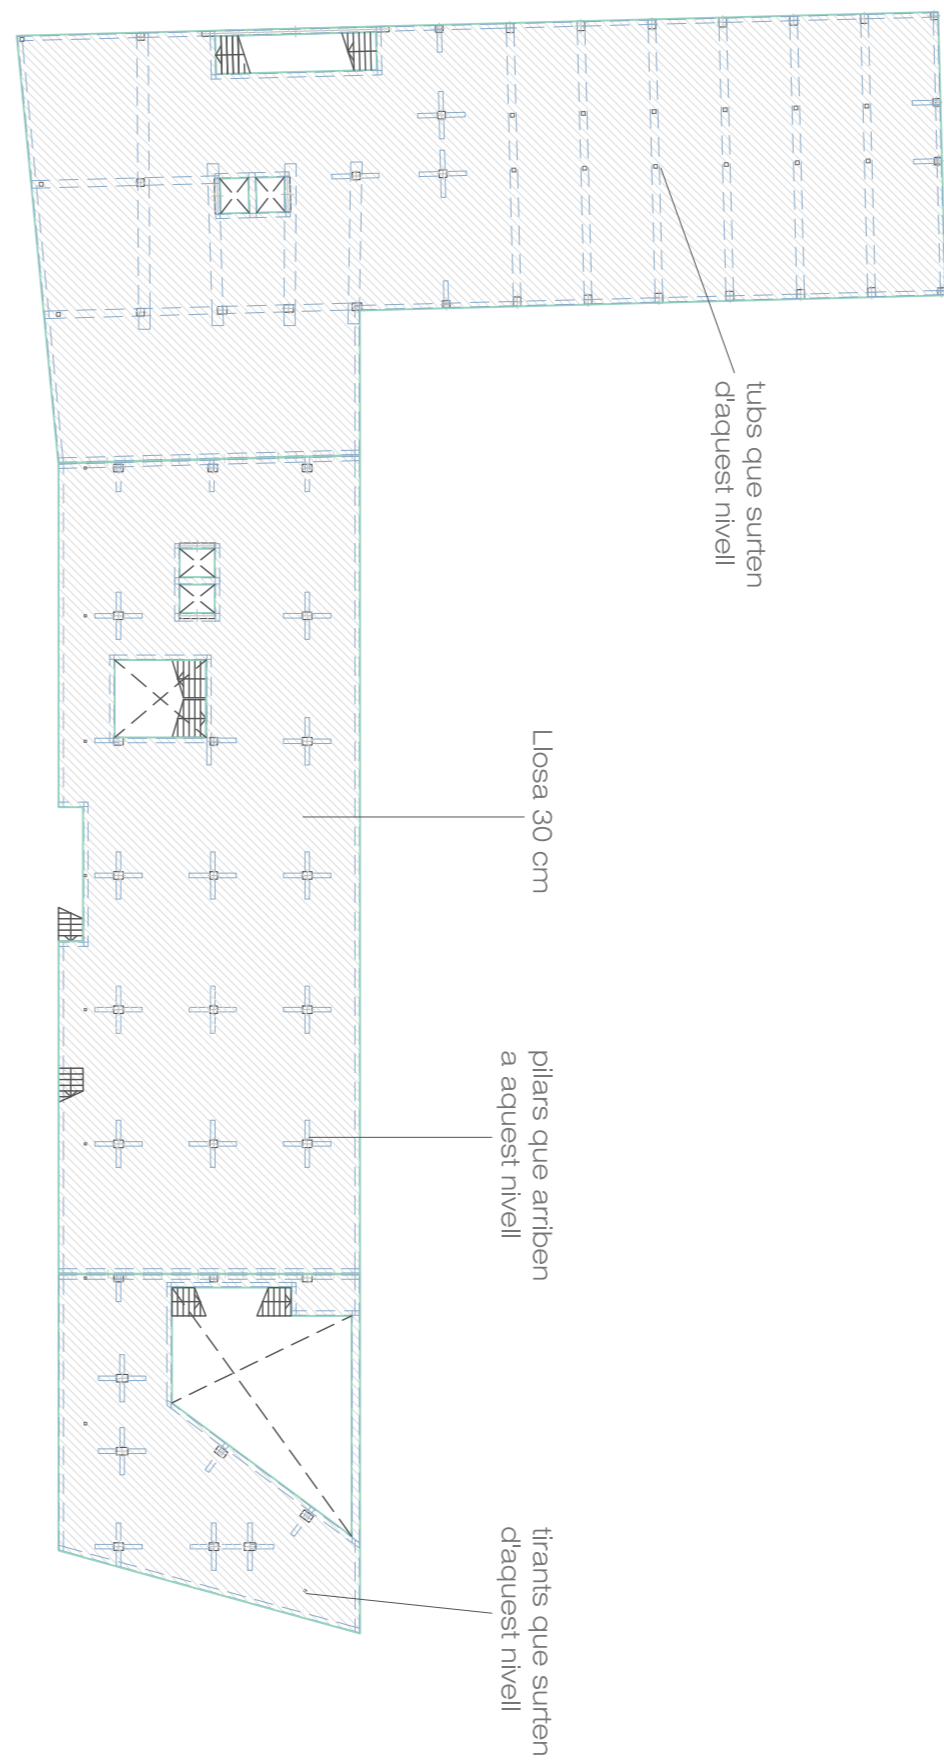

Sostre planta baixa
E 1/400

