



RECUPERACIÓ DE LA VEGETACIÓ DE RIBERA



HORTS LÚDICS

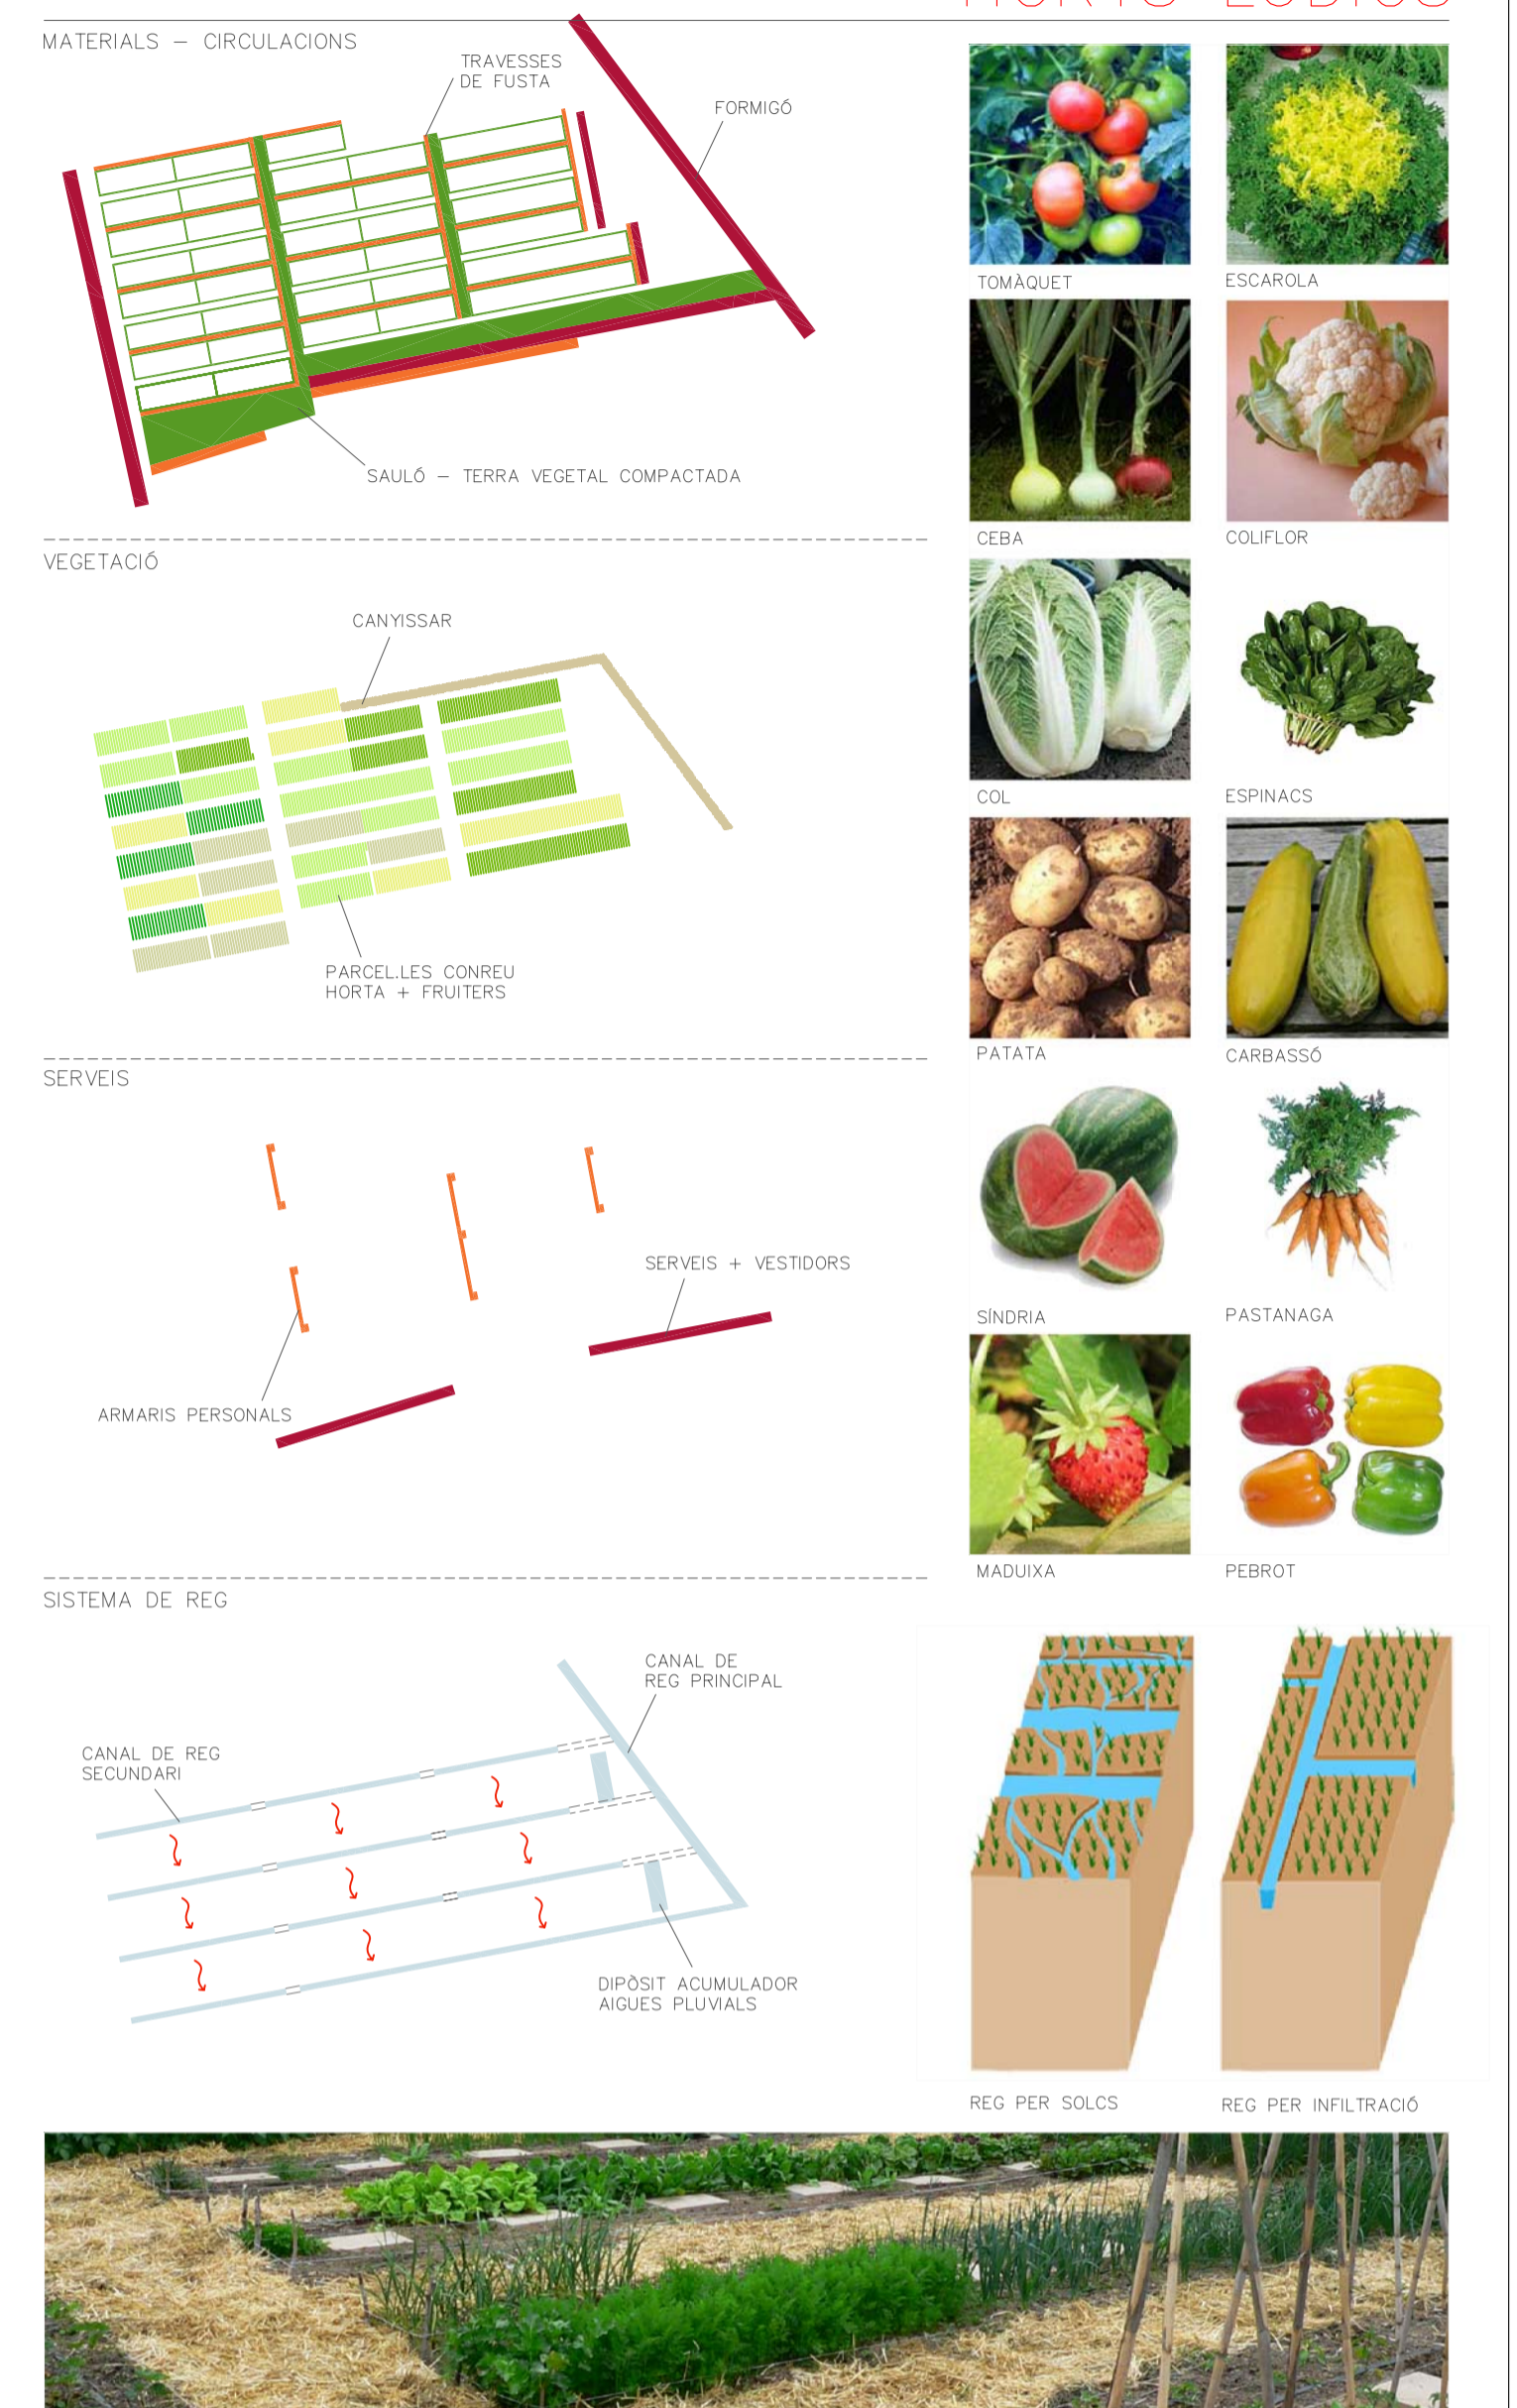

REGENERACIÓ DEL SISTEMA DUNAR

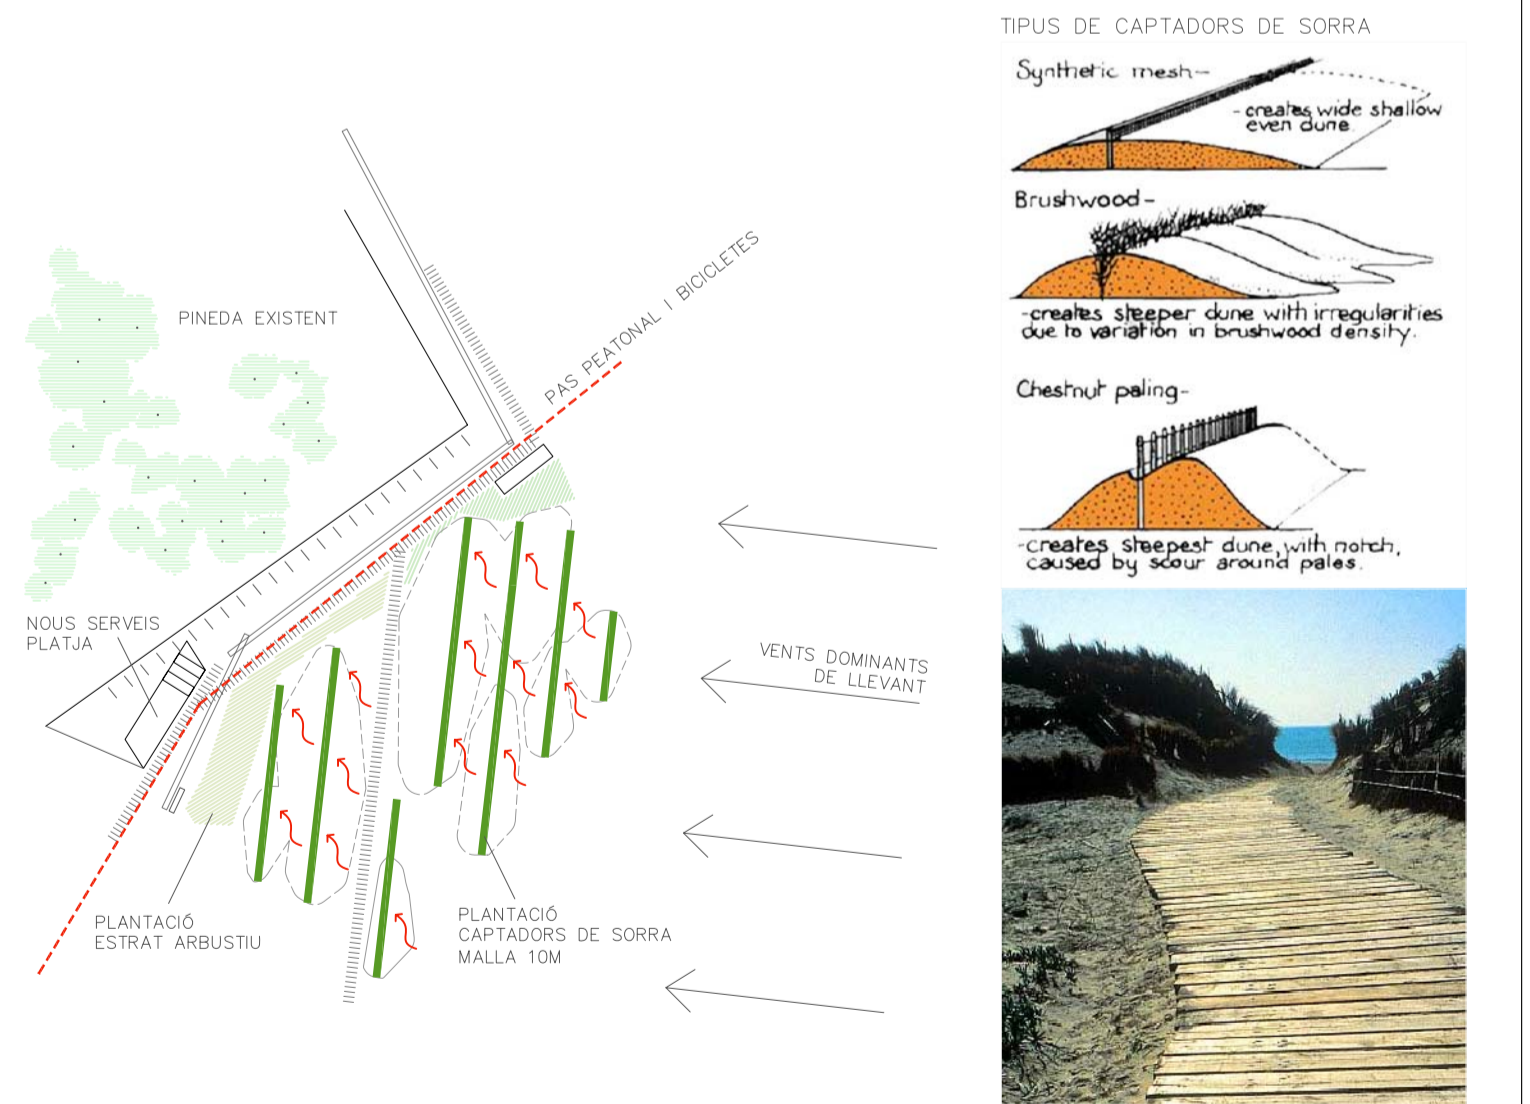

E 1/1500 - 1/800  
 PROPOSTA D'ORDENACIÓ - SECCIONS TIPUS  
 0 1.75 3.25 12.25m  
 TRIBUNAL PFC - J.GARCÉS, A.OBIOL, J.PARCERISA, D.FERRER  
 ALUMNE - JORDI BRUNET I GARCIA  
 CENTRE DE RECUPERACIÓ D'ANIMALS MARINS (C.R.A.M.)  
 ORDENACIÓ PAISATGÍSTICA I D'USOS AL DELTA DE LA TORDERA