
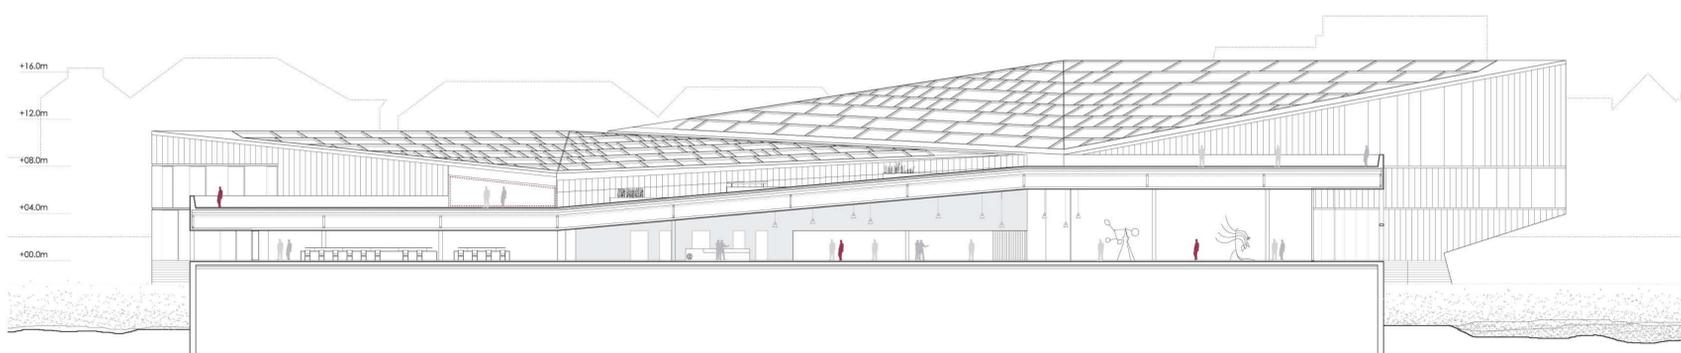



SÒCOL
Element de contacte amb l'aigua. En un primer nivell exerceix de contenció perimetral de la plataforma existent i en un segon nivell permet que el límit del canal giri amb l'edifici. A més aquest sòcol es retrau en alçada absorbint les discontinuïtats de la planta baixa.

PELL EXTERIOR
Formada per peces de policarbonat. Aquest material aporta un aspecte d'element lleuger col·locat sobre l'aigua, degut a més a les grans dimensions de la proposta.


TRIANGULACIÓ - GELOSIA
Elements d'unió entre el pla vertical de la façana i horitzontal de la coberta. Aquests plans triangulars formats per una gelosia de perfils metàl·lics aporta una imatge canviant. La seva percepció en escorç aporta planeïtat al conjunt i de transparència en una posició pròxima o frontal.

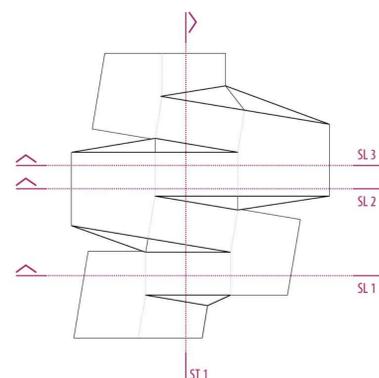

SL_1 - SECCIÓ LONGITUDINAL_1
0 2 12 1/250

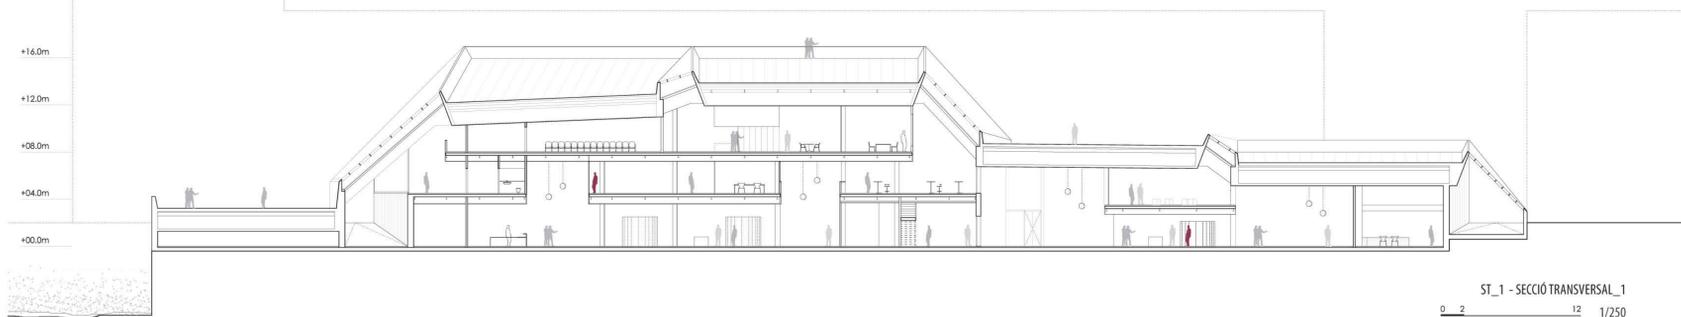

ST_1 - SECCIÓ TRANSVERSAL_1
0 2 12 1/250

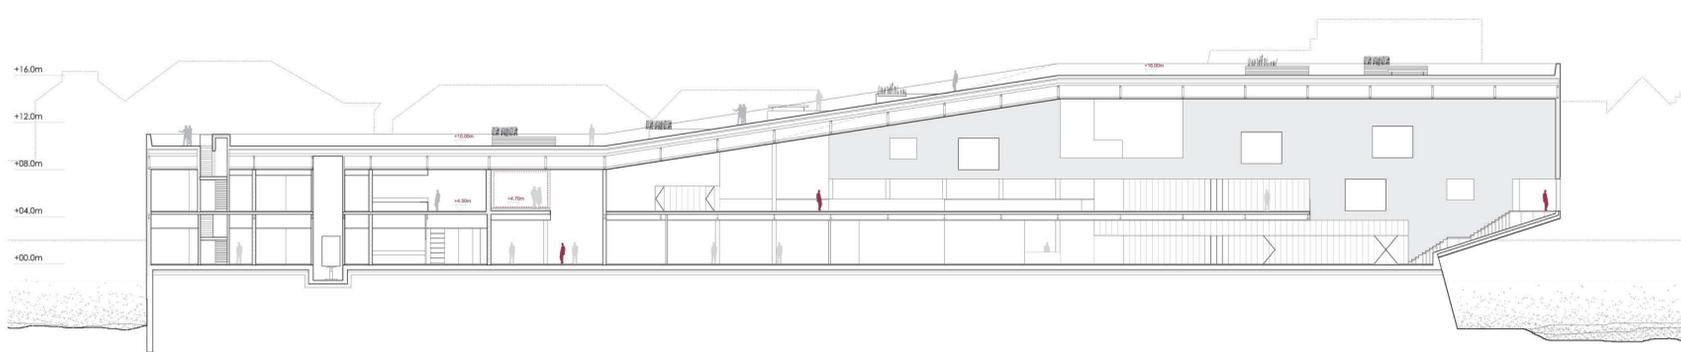

SL_2 - SECCIÓ LONGITUDINAL_2
0 2 12 1/250

