



Variables físiques

Geometries del transport, usos i programa.

Programa



Àrea aparcament soterrat.....16.500m²

- PS1. Zona aparcament
- PS2. Accessos verticals
- PS3. Serveis
- PS4. Instal.lacions
- PS5. Punt de pagament
- PS6. Accés rodat a aparcament
- PS7. Sortida/Accés a aparcament -1
- PS8. Sortida rodada d'aparcament
- PS9. Cinta transportadora
- PS10. Espai neteja
- PS11. Magatzem

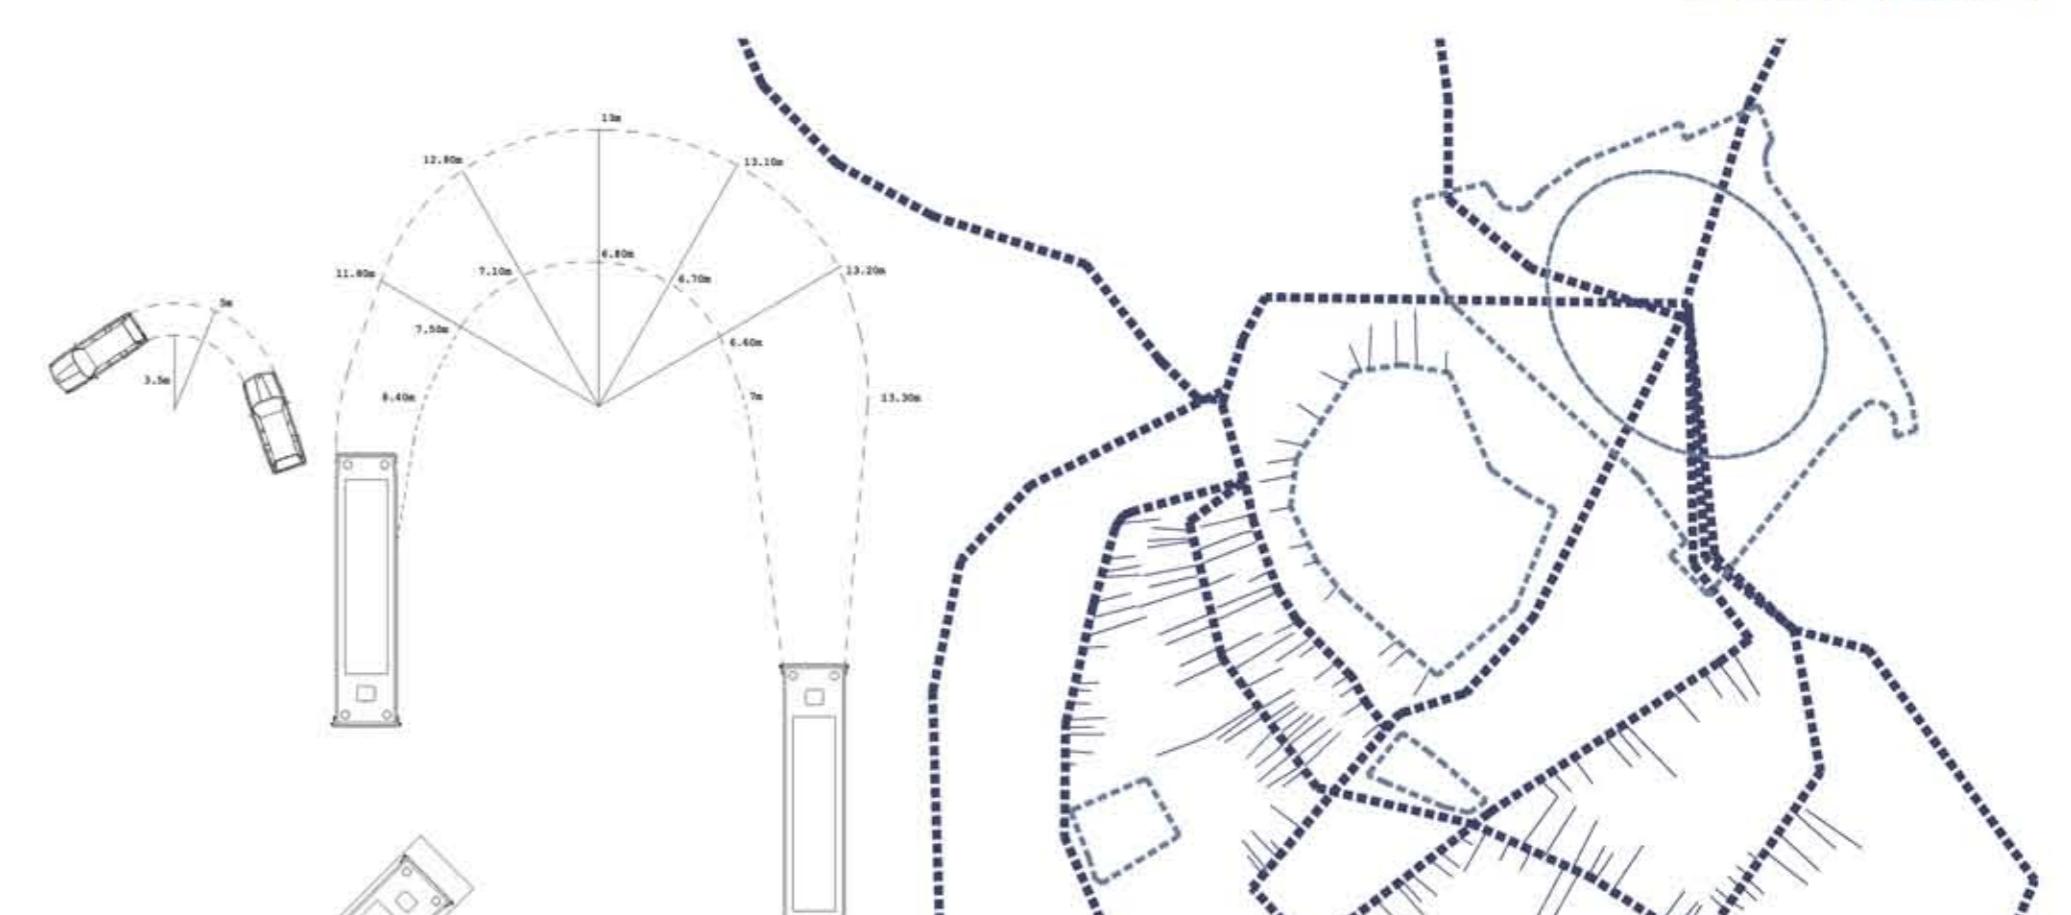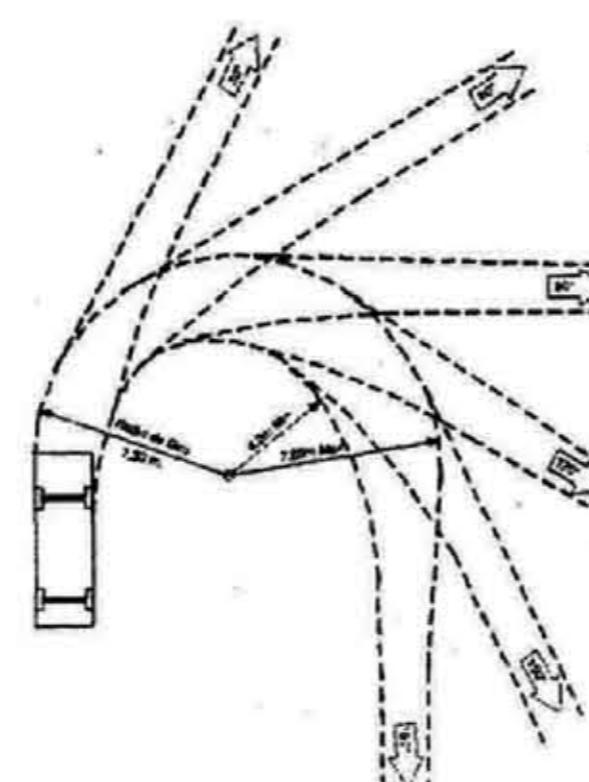



Àrea estació de trens.....18.070m²

- T1. Vestíbul
- T2. Bitlleteries
- T3. Lloguer de cotxes
- T4. Accés a andanes
- T5. Accés a aparcament soterrat
- T6. Cafeteria
- T7. Zona wi-fi
- T8. Àrea descans
- T9. Aparcament bicicletes
- T10. Parada de taxis
- T11. Parada autobusos urbans
- T12. Consigna
- T13. Atenció al client
- T14. Serveis
- T15. Gestió de l'estació
- T16. Oficines
- T17. Sala de reunions
- T18. Vestidor personal
- T19. Arxiu
- T20. Instal.lacions
- T21. Espai neteja
- T22. Accessos verticals
- T23. Despatxos
- T24. Aules de formació
- T25. Restaurant
- T26. Andanes
- T27. Accés a vestíbul
- T28. Patis
- T29. Zona d'espera

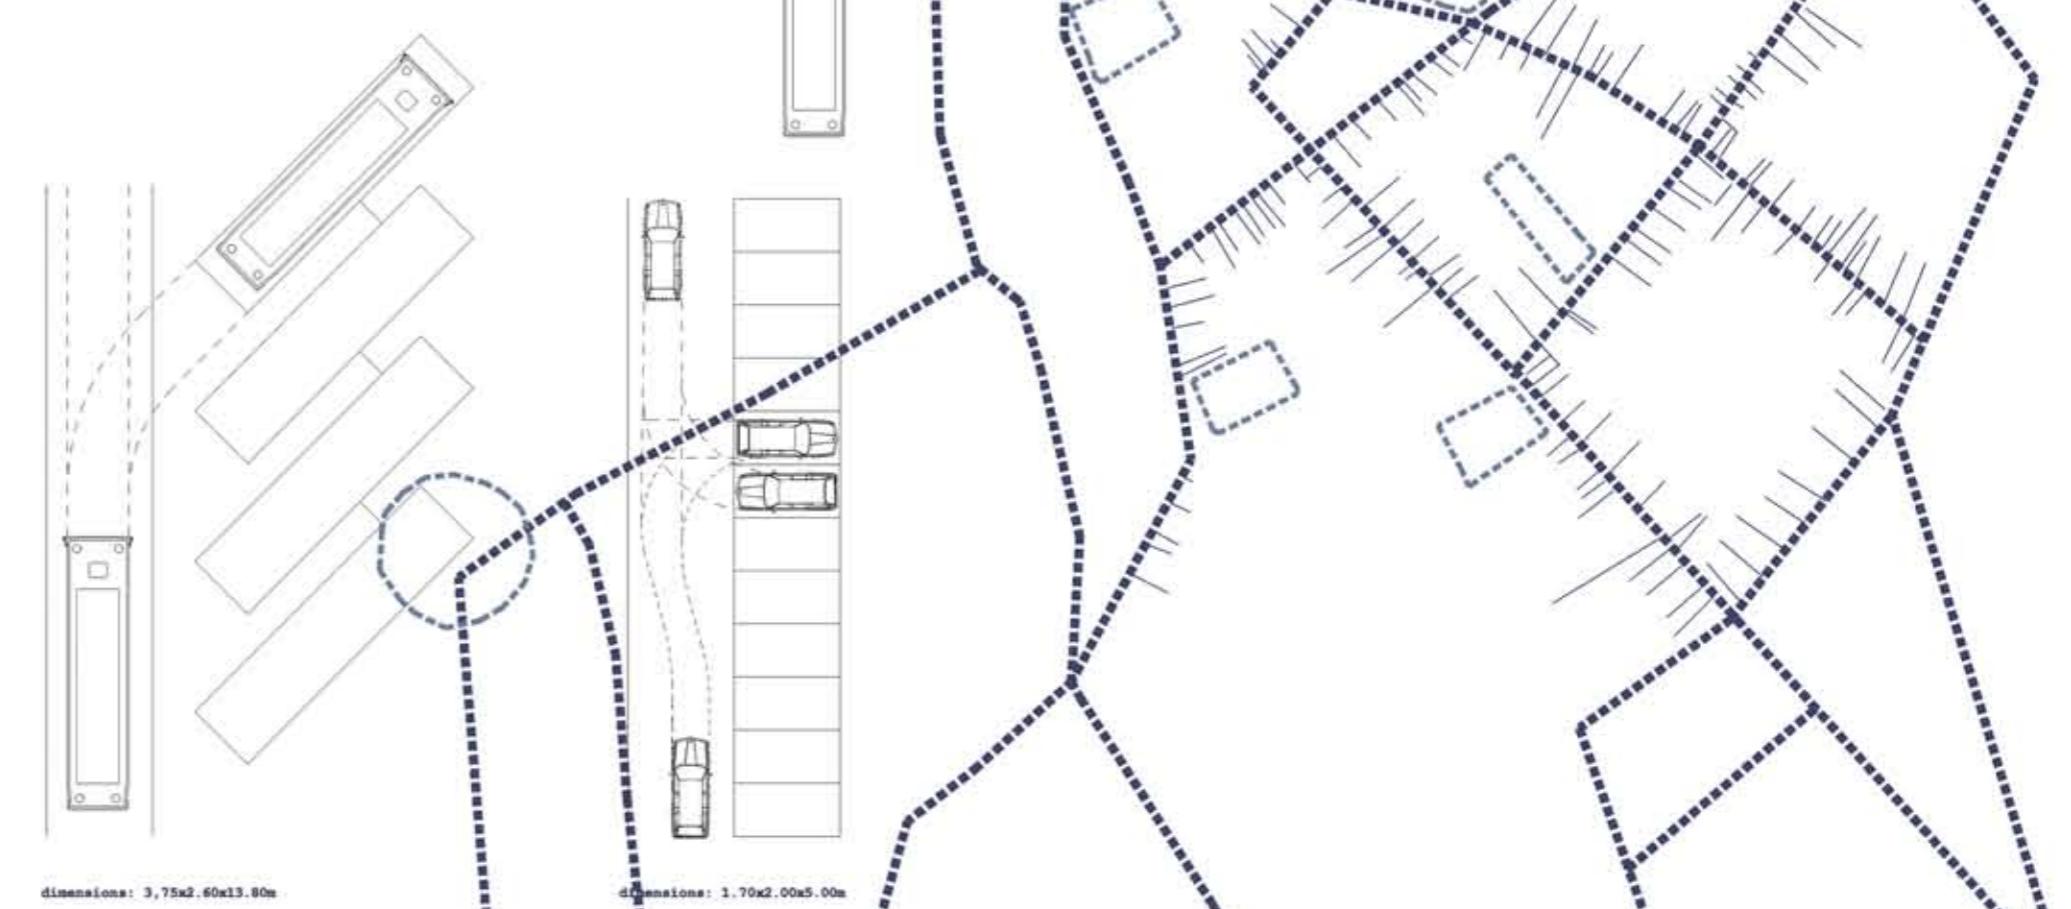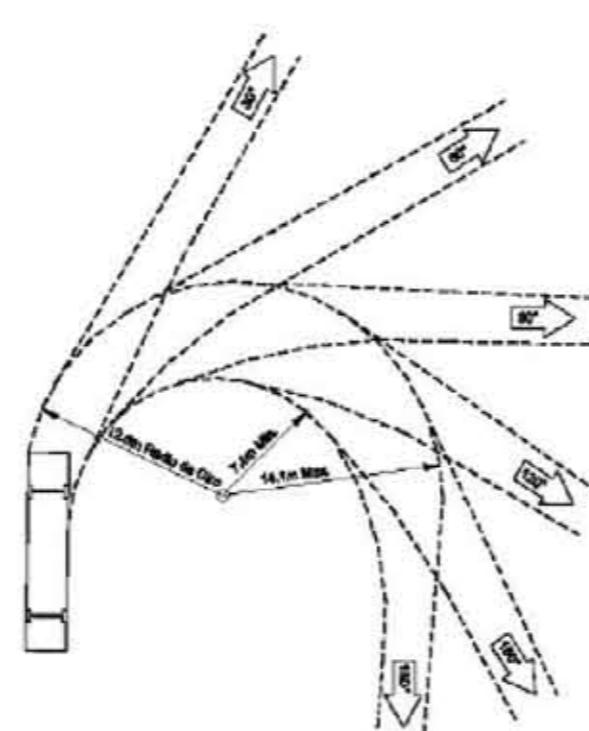



Àrea estació d'autobusos..... 8.173m²

- A1. Vestíbul
- A2. Cafeteria
- A3. Accés a aparcament soterrat
- A4. Bitlleteries
- A5. Serveis
- A6. Aparcament bicicletes
- A7. Parada de taxis
- A8. Accés a andana
- A9. Andana
- A10. Accés a oficines
- A11. Instal.lacions
- A12. Accés rodat a andana
- A13. Accés a vestíbul

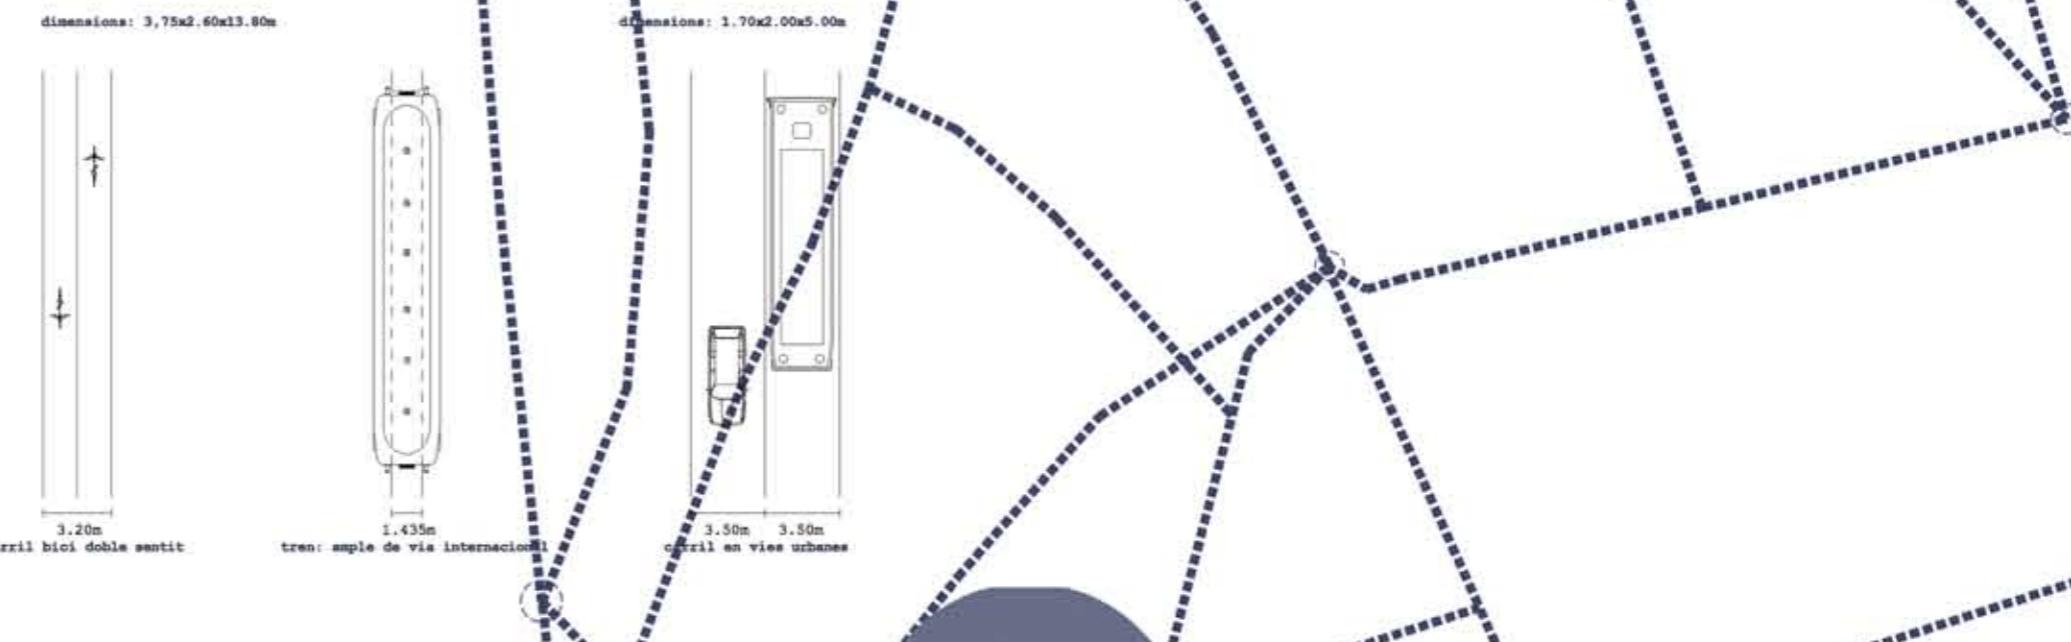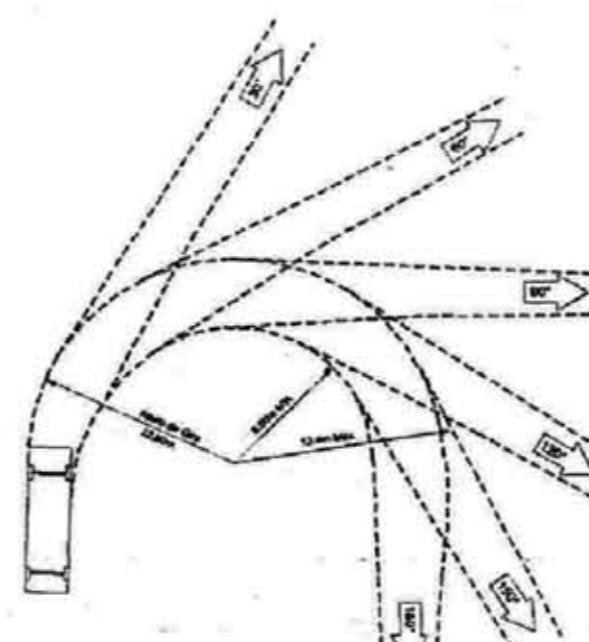

Àrea aparcament..... 8.018m²


- P1. Vestíbul
- P2. Accés a aparcament soterrat
- P3. Serveis
- P4. Instal.lacions
- P5. Punt de control
- P6. Punt de pagament
- P7. Zona d'aparcament
- P8. Accés rodat a aparcament

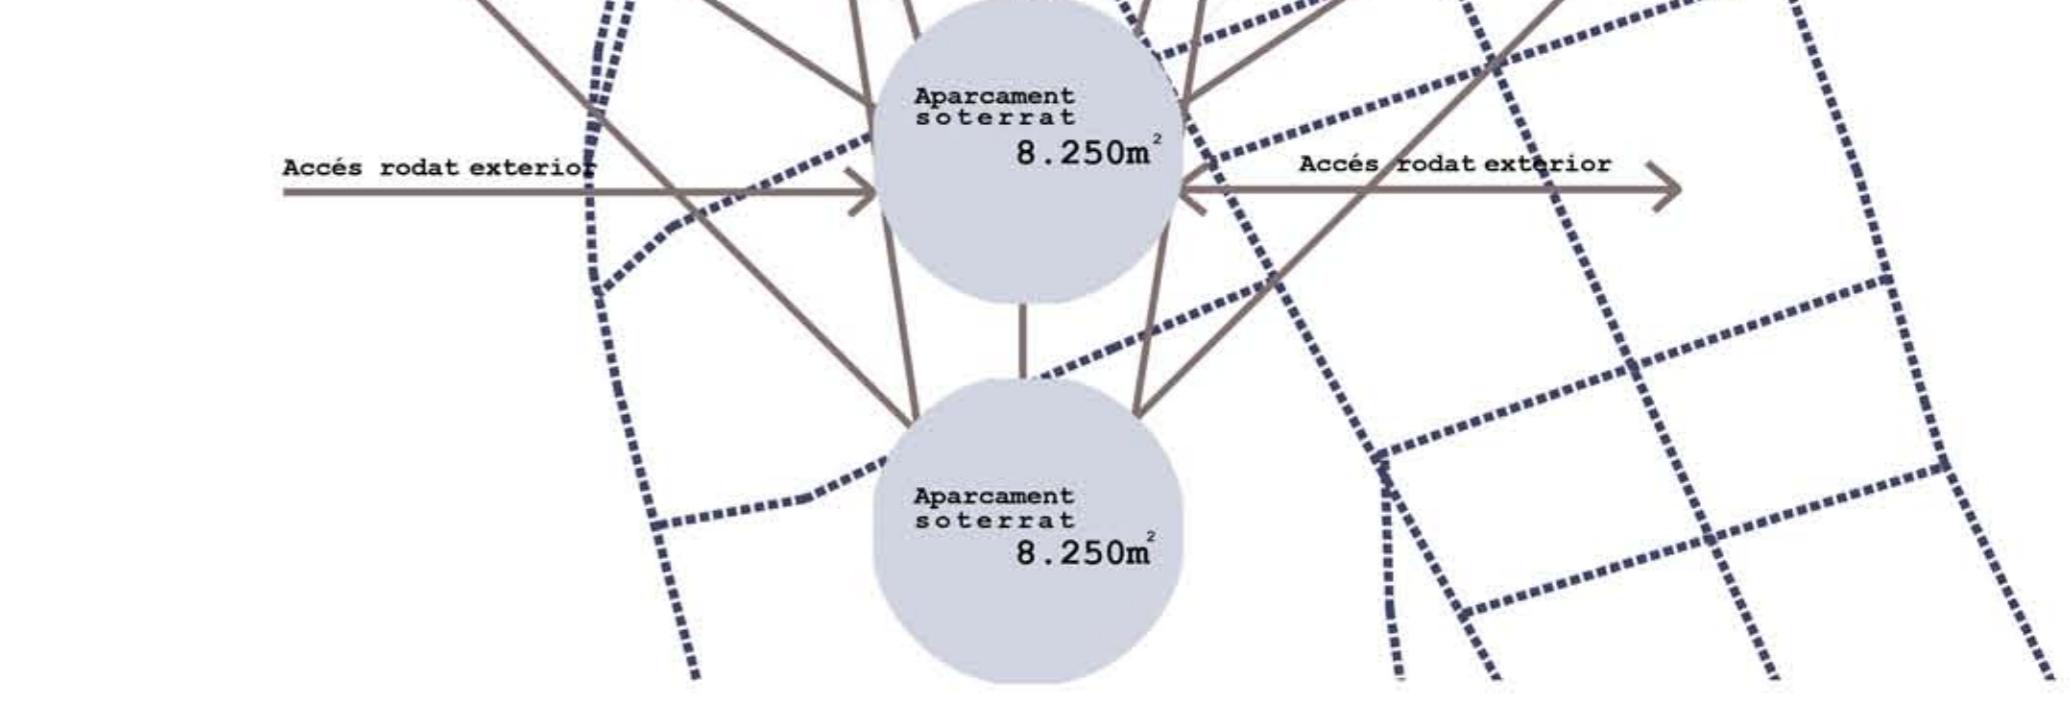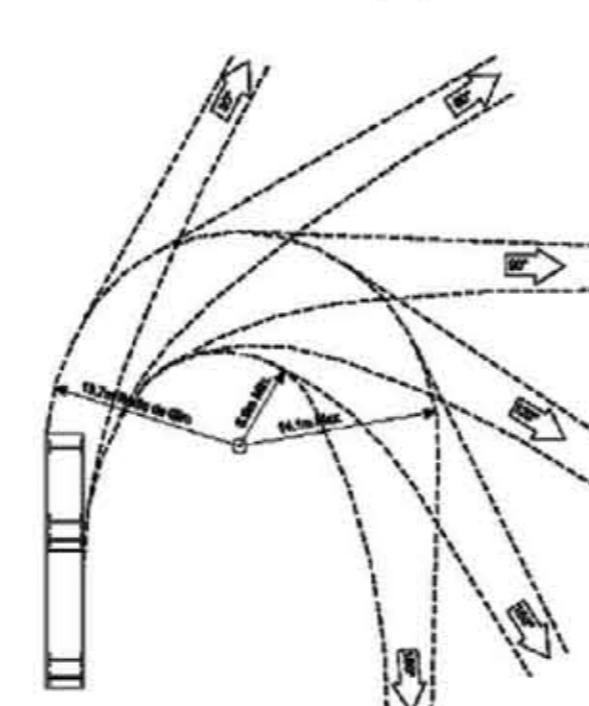

Àrea espai Comercial..... 5.700m²

- C1. Locals comercials interiors
- C2. Locals comercials exteriors
- C3. Hipermercat
- C4. Sales de cinema
- C5. Serveis
- C6. Accessos verticals
- C7. Instal.lacions
- C8. Espai de neteja
- C9. Restaurant
- C10. Cafeteria
- C11. Magatzem Hipermercat
- C12. Gestió Hipermercat




Geometries del transport

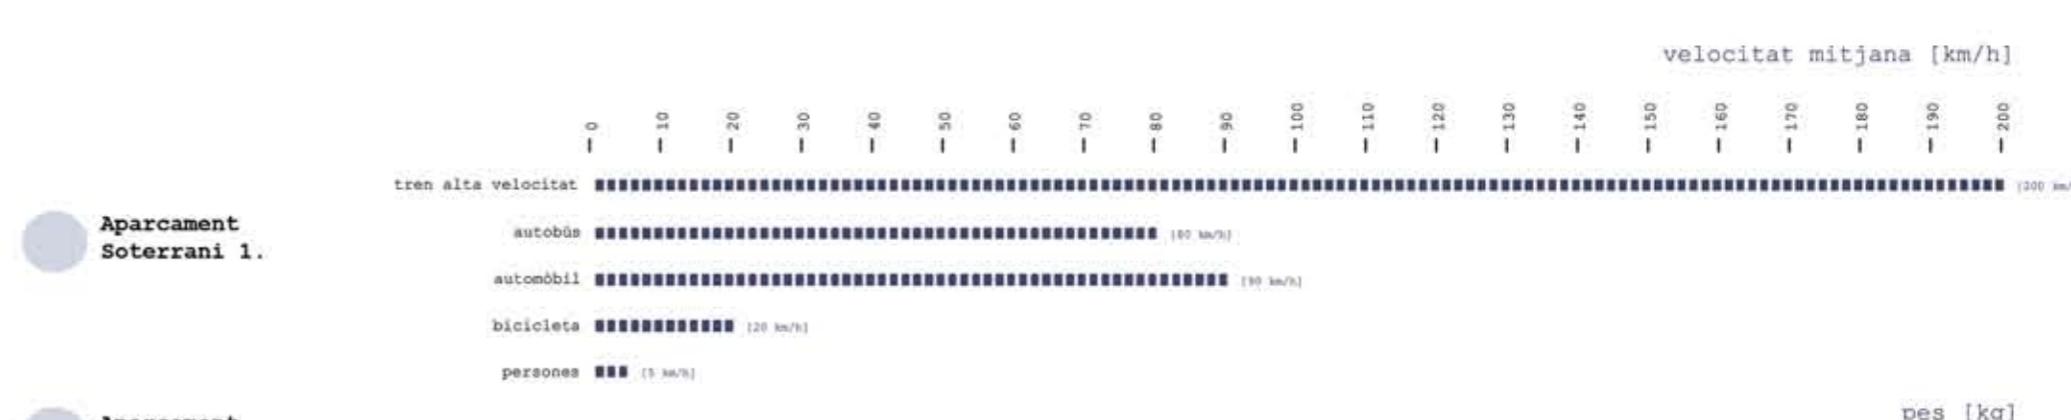

Àrea auditori..... 800m²

- U1. Cafeteria
- U2. Accessos verticals
- U3. Instal.lacions
- U4. Platea
- U5. Escenari
- U6. Sala de control
- U7. Serveis
- U8. Sortida emergència
- U9. Guardarropa

cota +98.15m

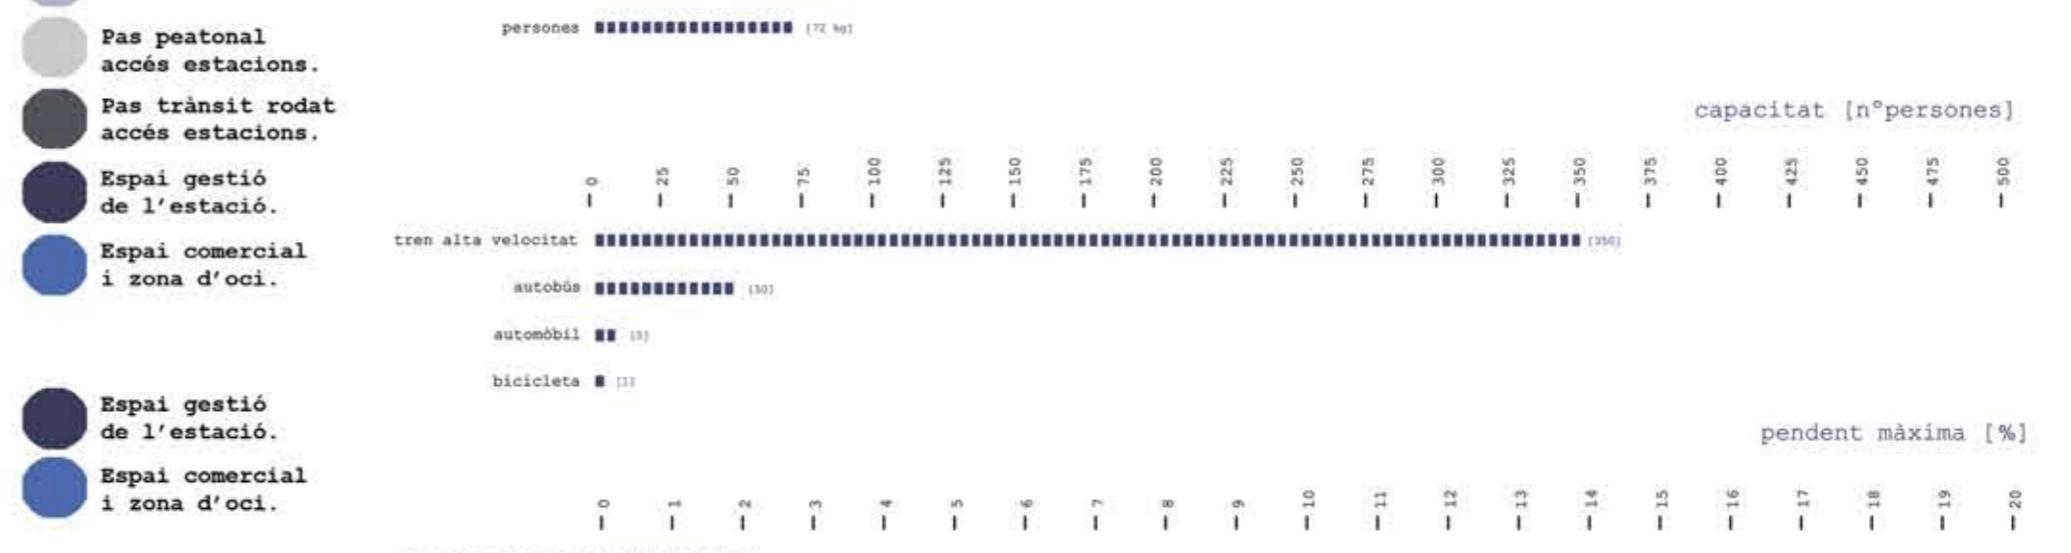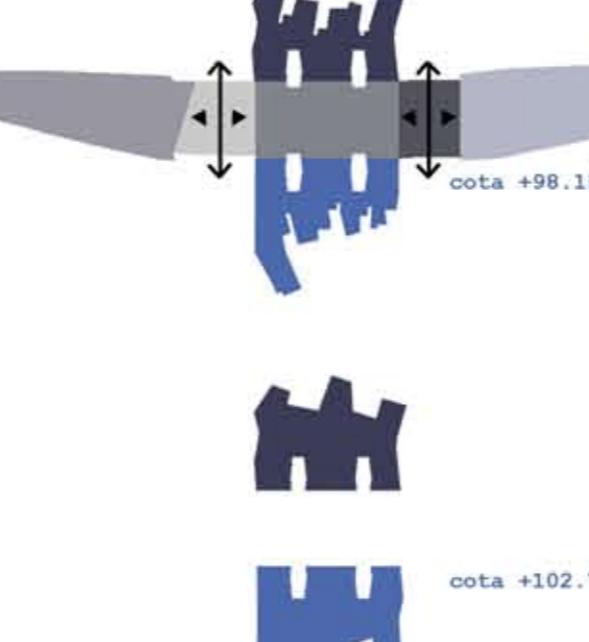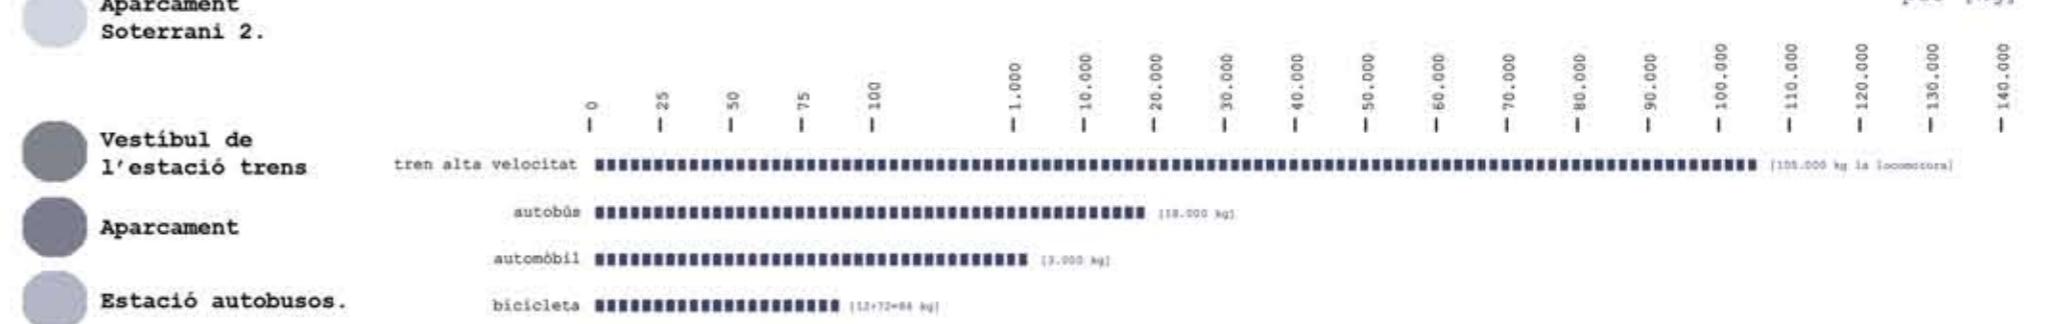

Àrea espais expositius..... 700m²

- E1. Sales d'exposició
- E2. Magatzem

cota +102.75m



Àrea oficines..... 4.730m²

- O1. Espai lliure d'oficines
- O2. Arxiu
- O3. Despatxos
- O4. Espai de descans
- O5. Accessos verticals
- O6. Sales de reunions
- O7. Serveis

cota +109.50m



40% 30% 13% 12% 5%



24518m² 18070m² 8173m² 7200m² 4730m²



Cotxes Trens Autobusos Comerç Gestió

