planta 0 e: 1/200

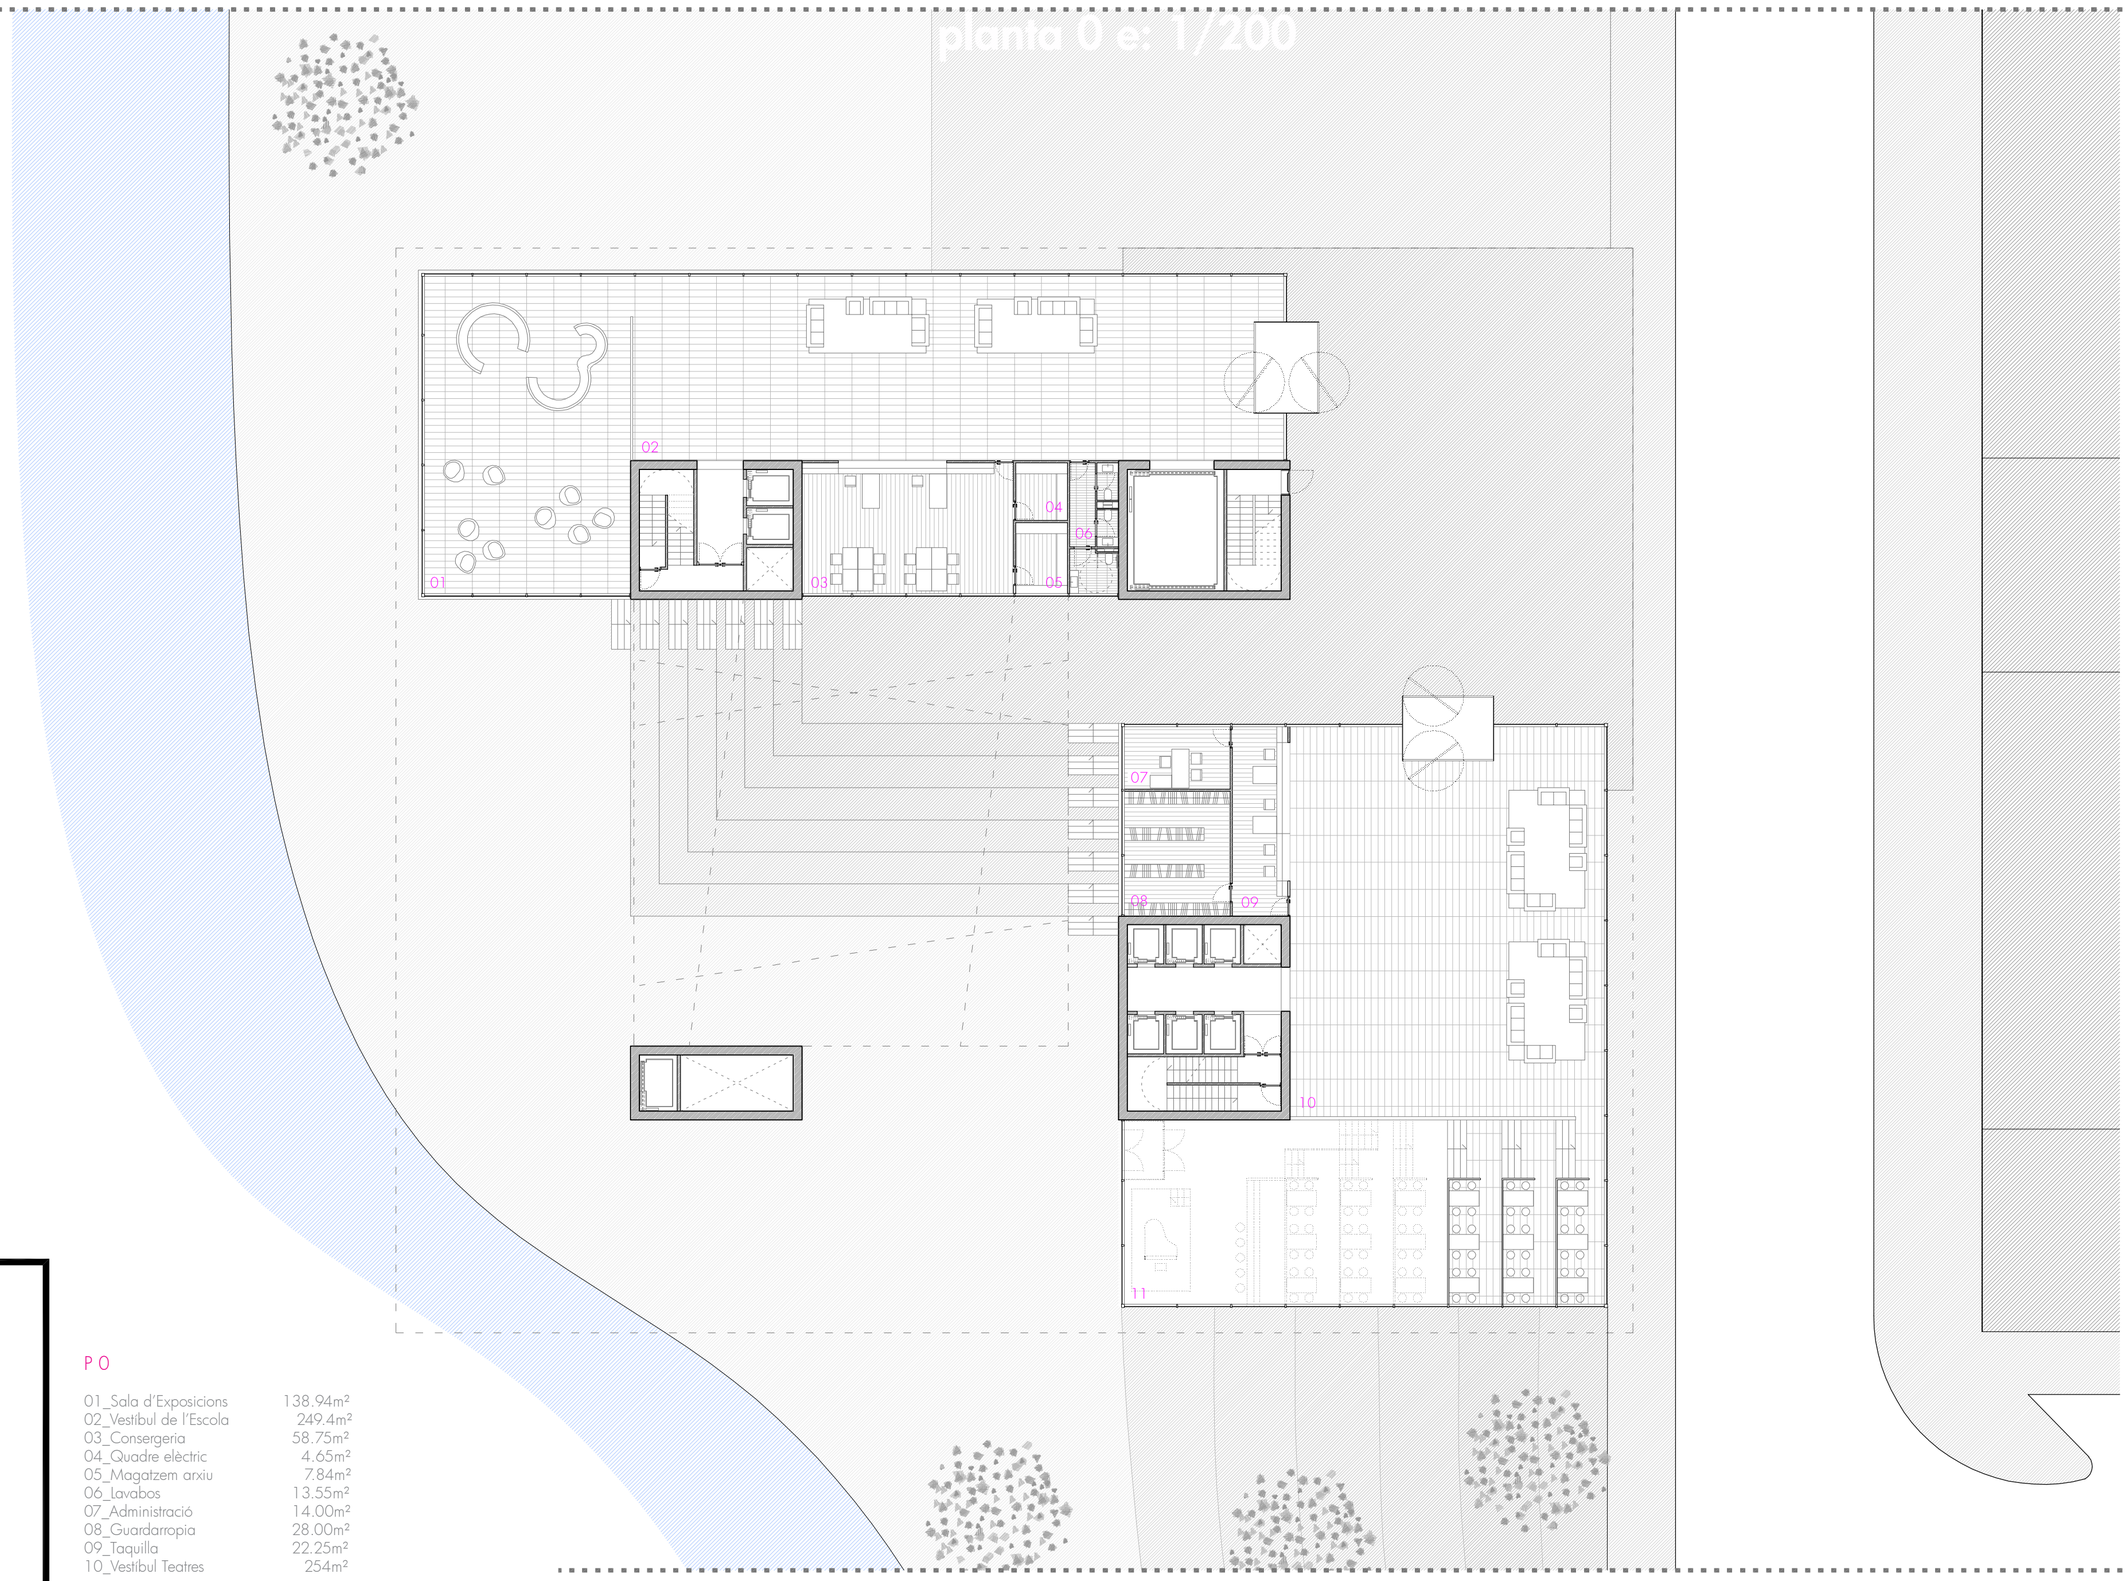

P 0

01_Sala d'Exposicions	138.94m²
02_Vestíbul de l'Escola	249.4m²
03_Consergeria	58.75m²
04_Quadre elèctric	4.65m²
05_Magatzem arxiu	7.84m²
06_Lavabos	13.55m²
07_Administració	14.00m²
08_Guardarropia	28.00m²
09_Taquilla	22.25m²
10_Vestíbul Teatres	254m²

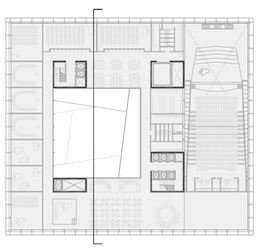

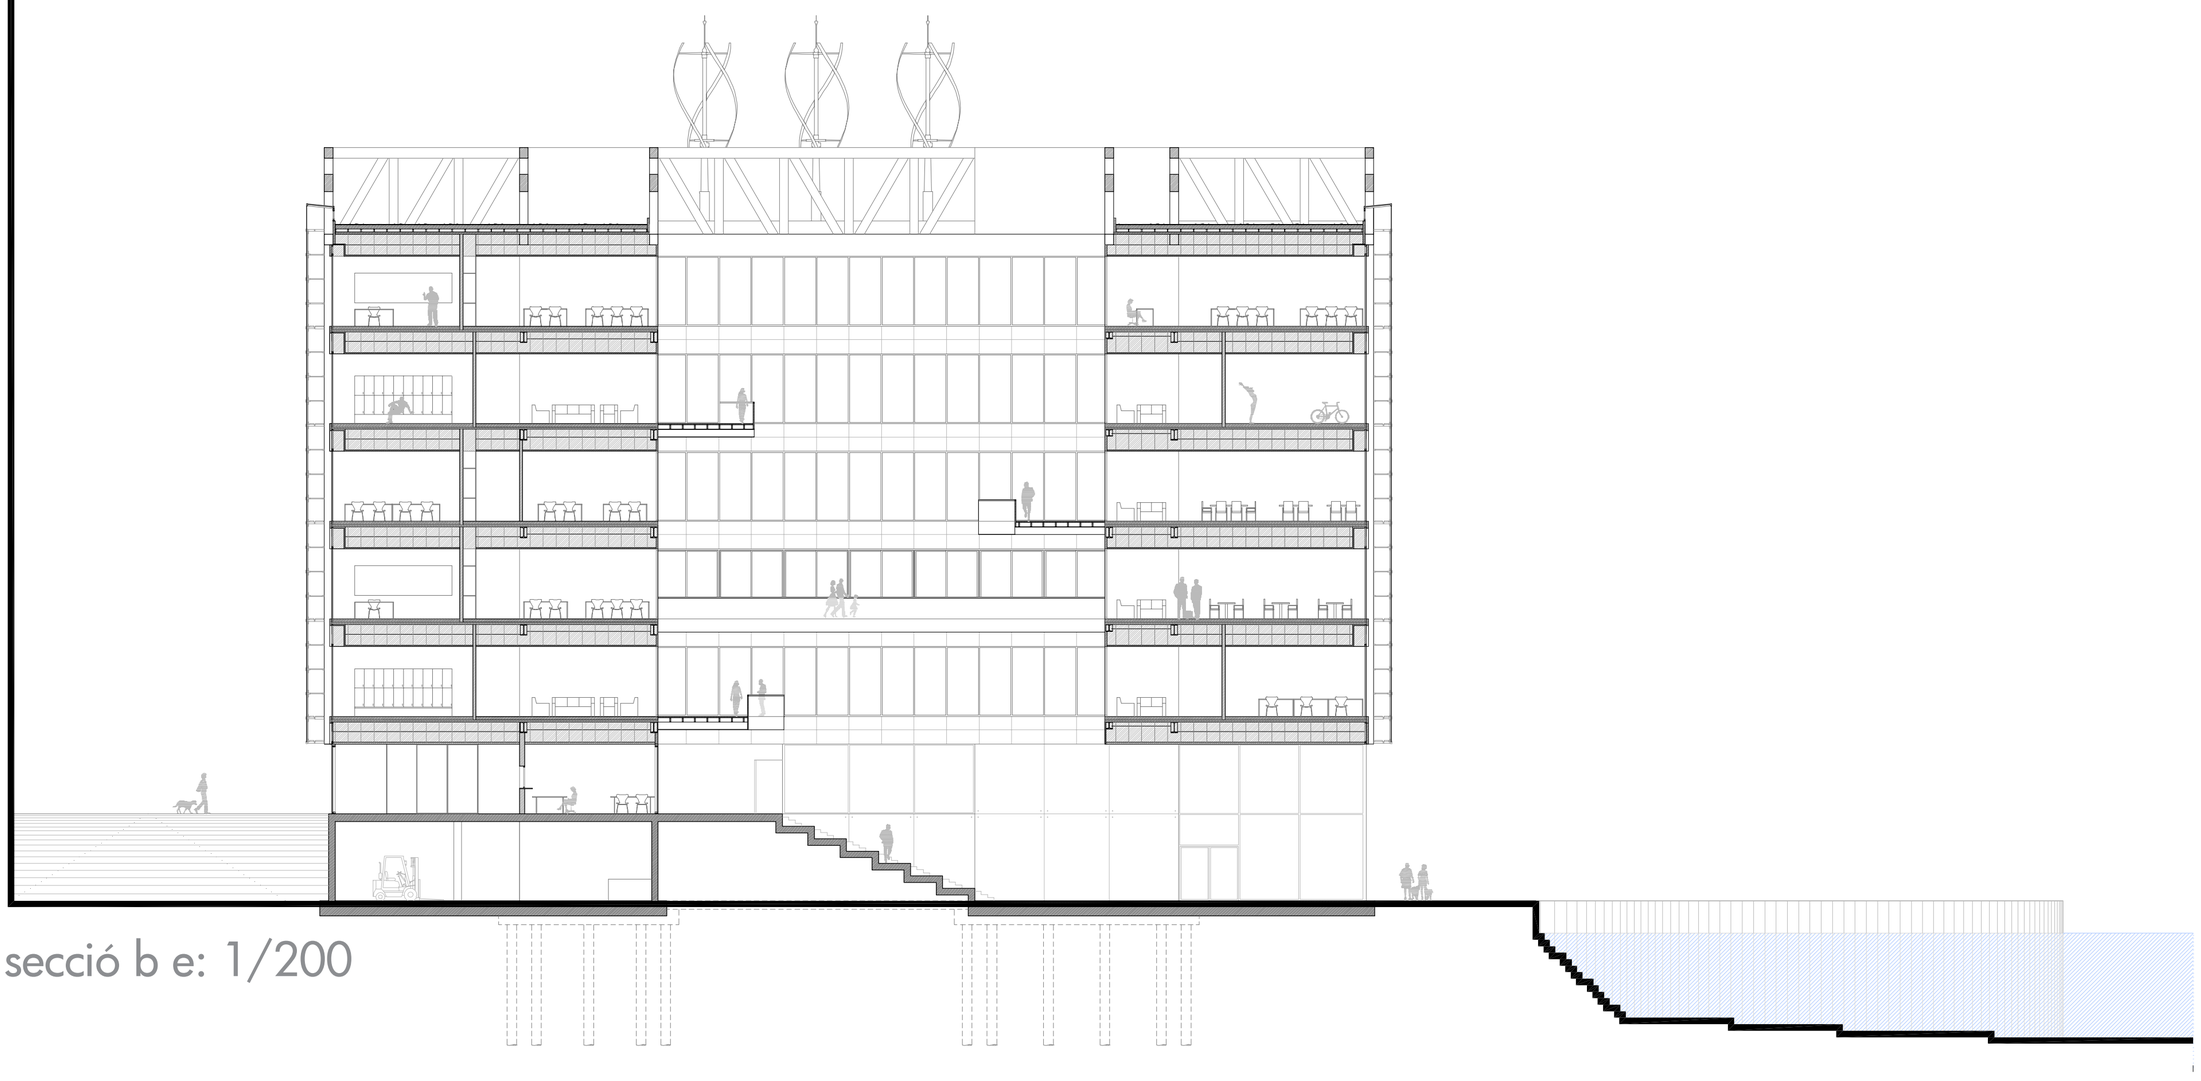

secció b e: 1/200

projecte INSTITUTE OF PERFORMING ARTS

verónica almansa garcía

pfc maig'10

j.ros | i. bachs | j. urbano | m.coromines | g. robert