

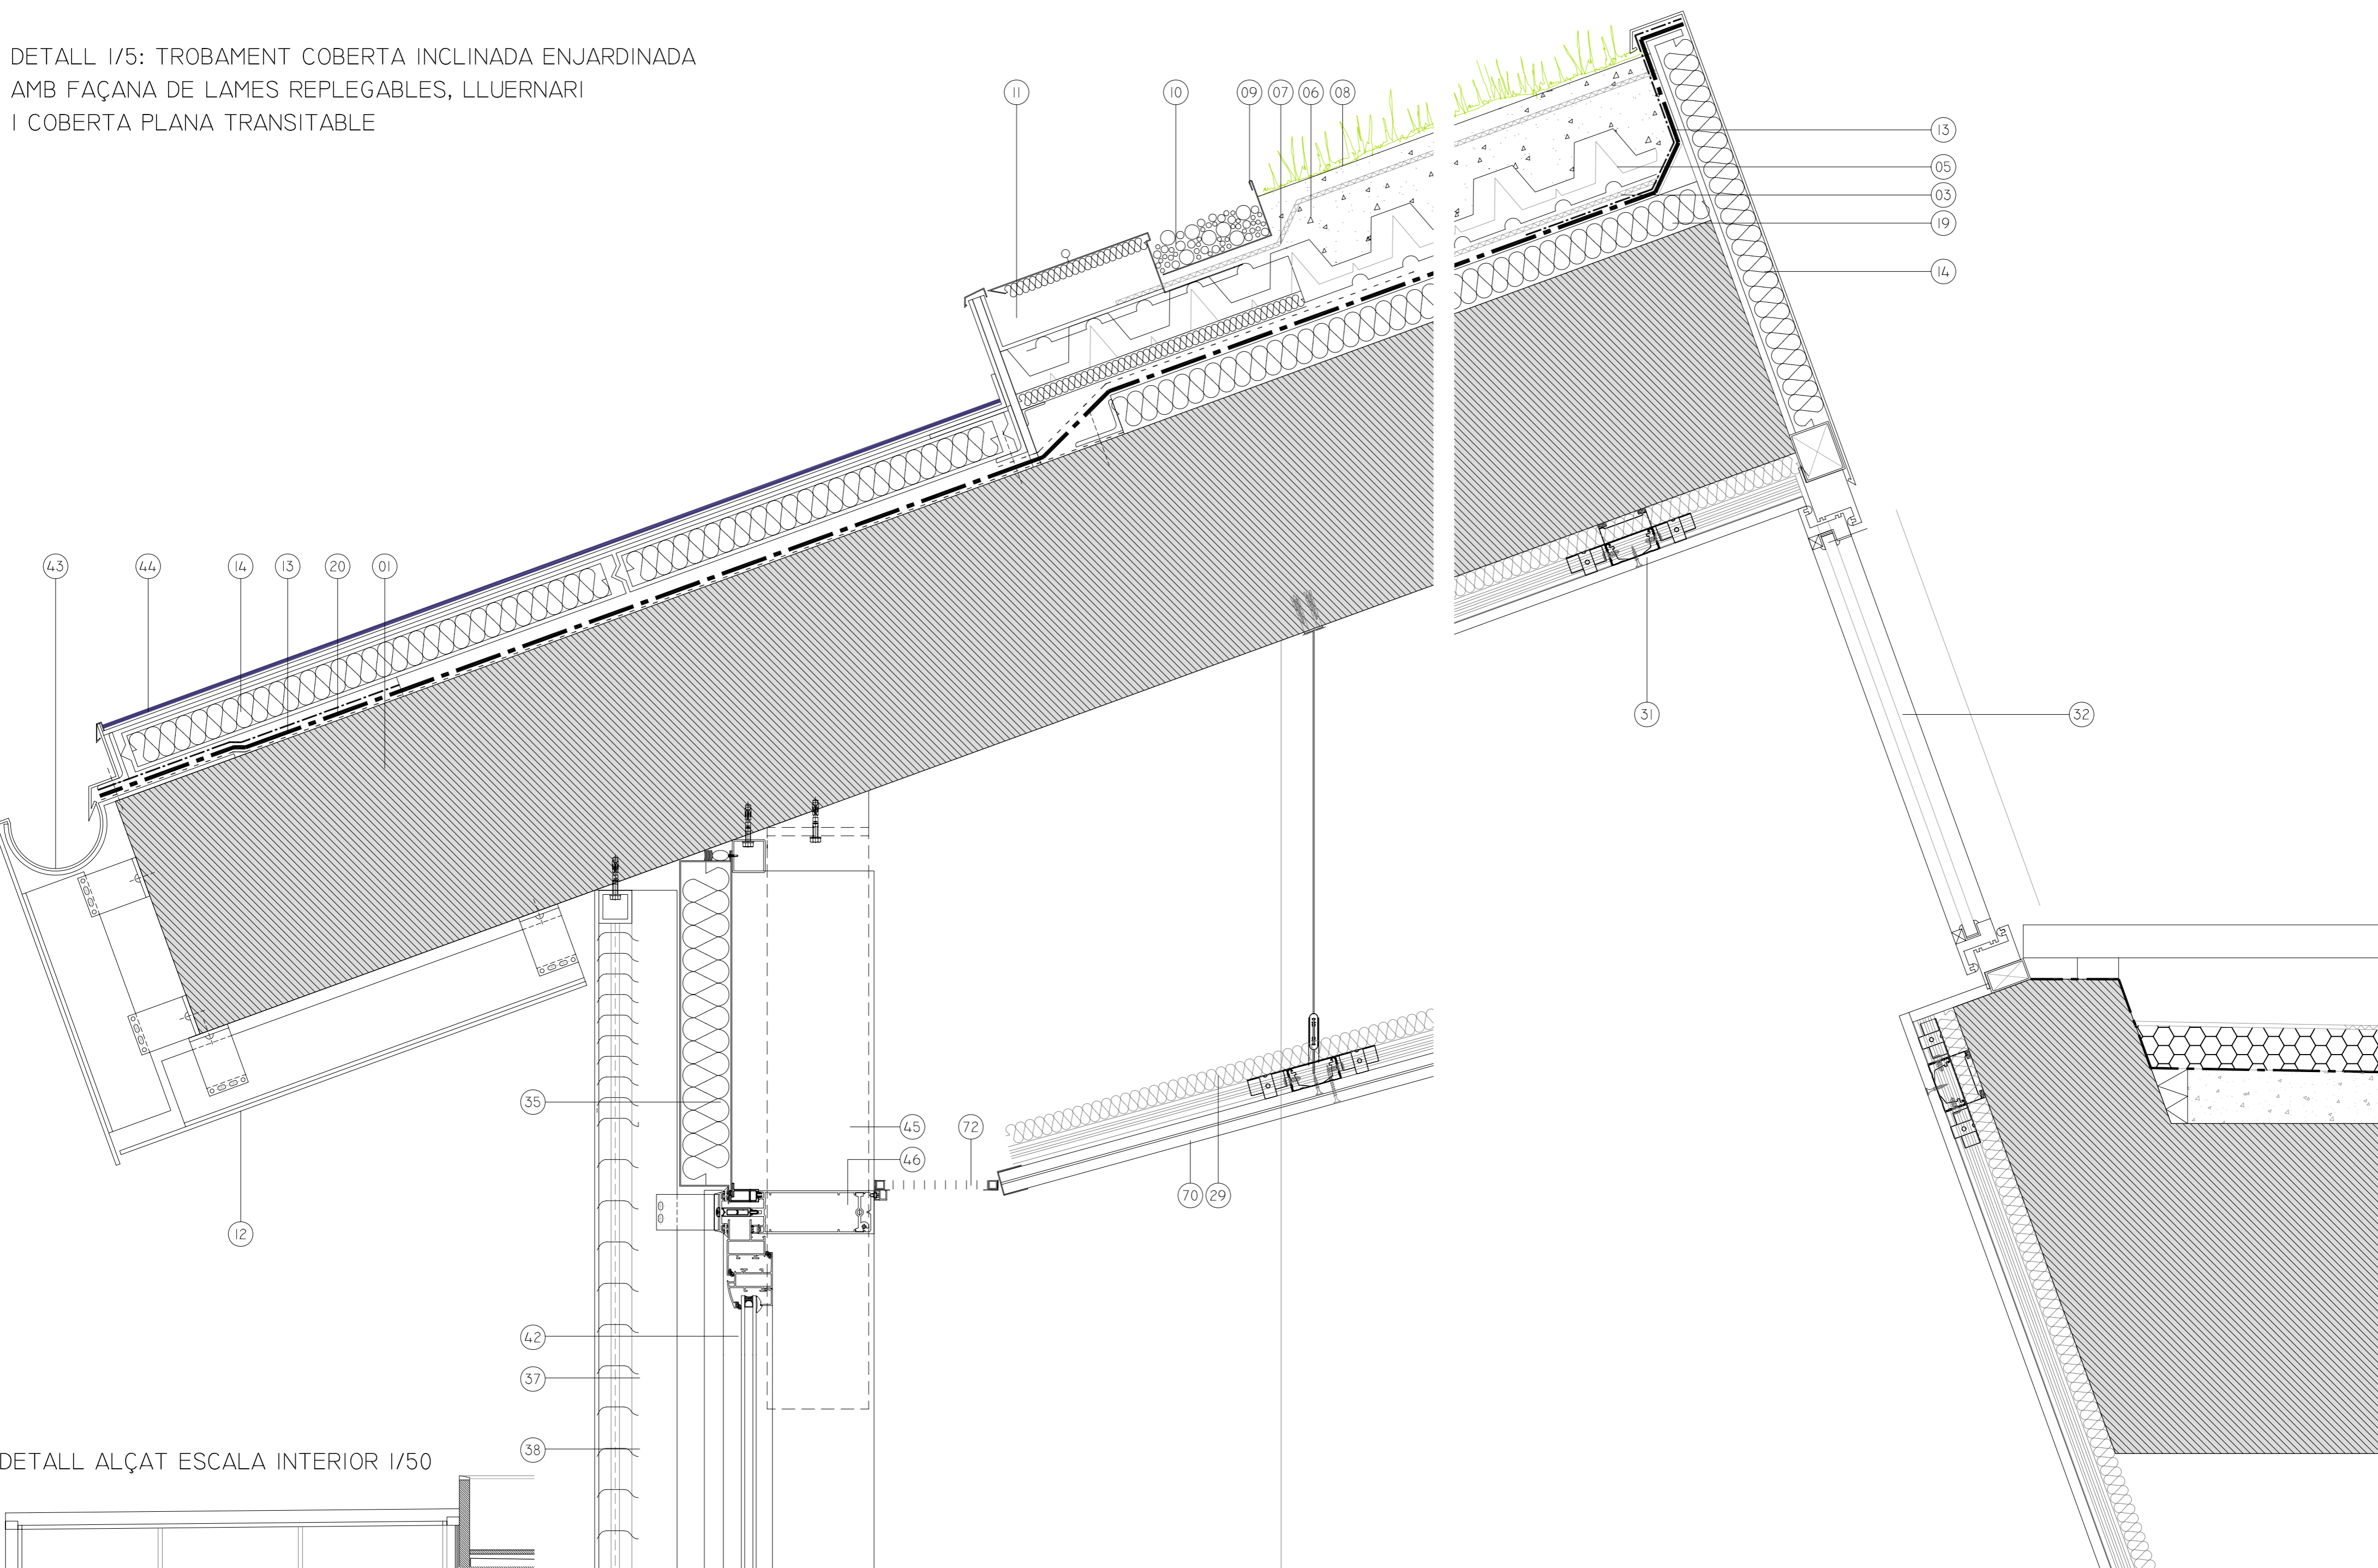




DETALL 1/5: TROBAMENT COBERTA INCLINADA ENJARDINADA  
AMB FAÇANA DE LAMES REPLEGABLES, LLUERNARI  
I COBERTA PLANA TRANSITABLE

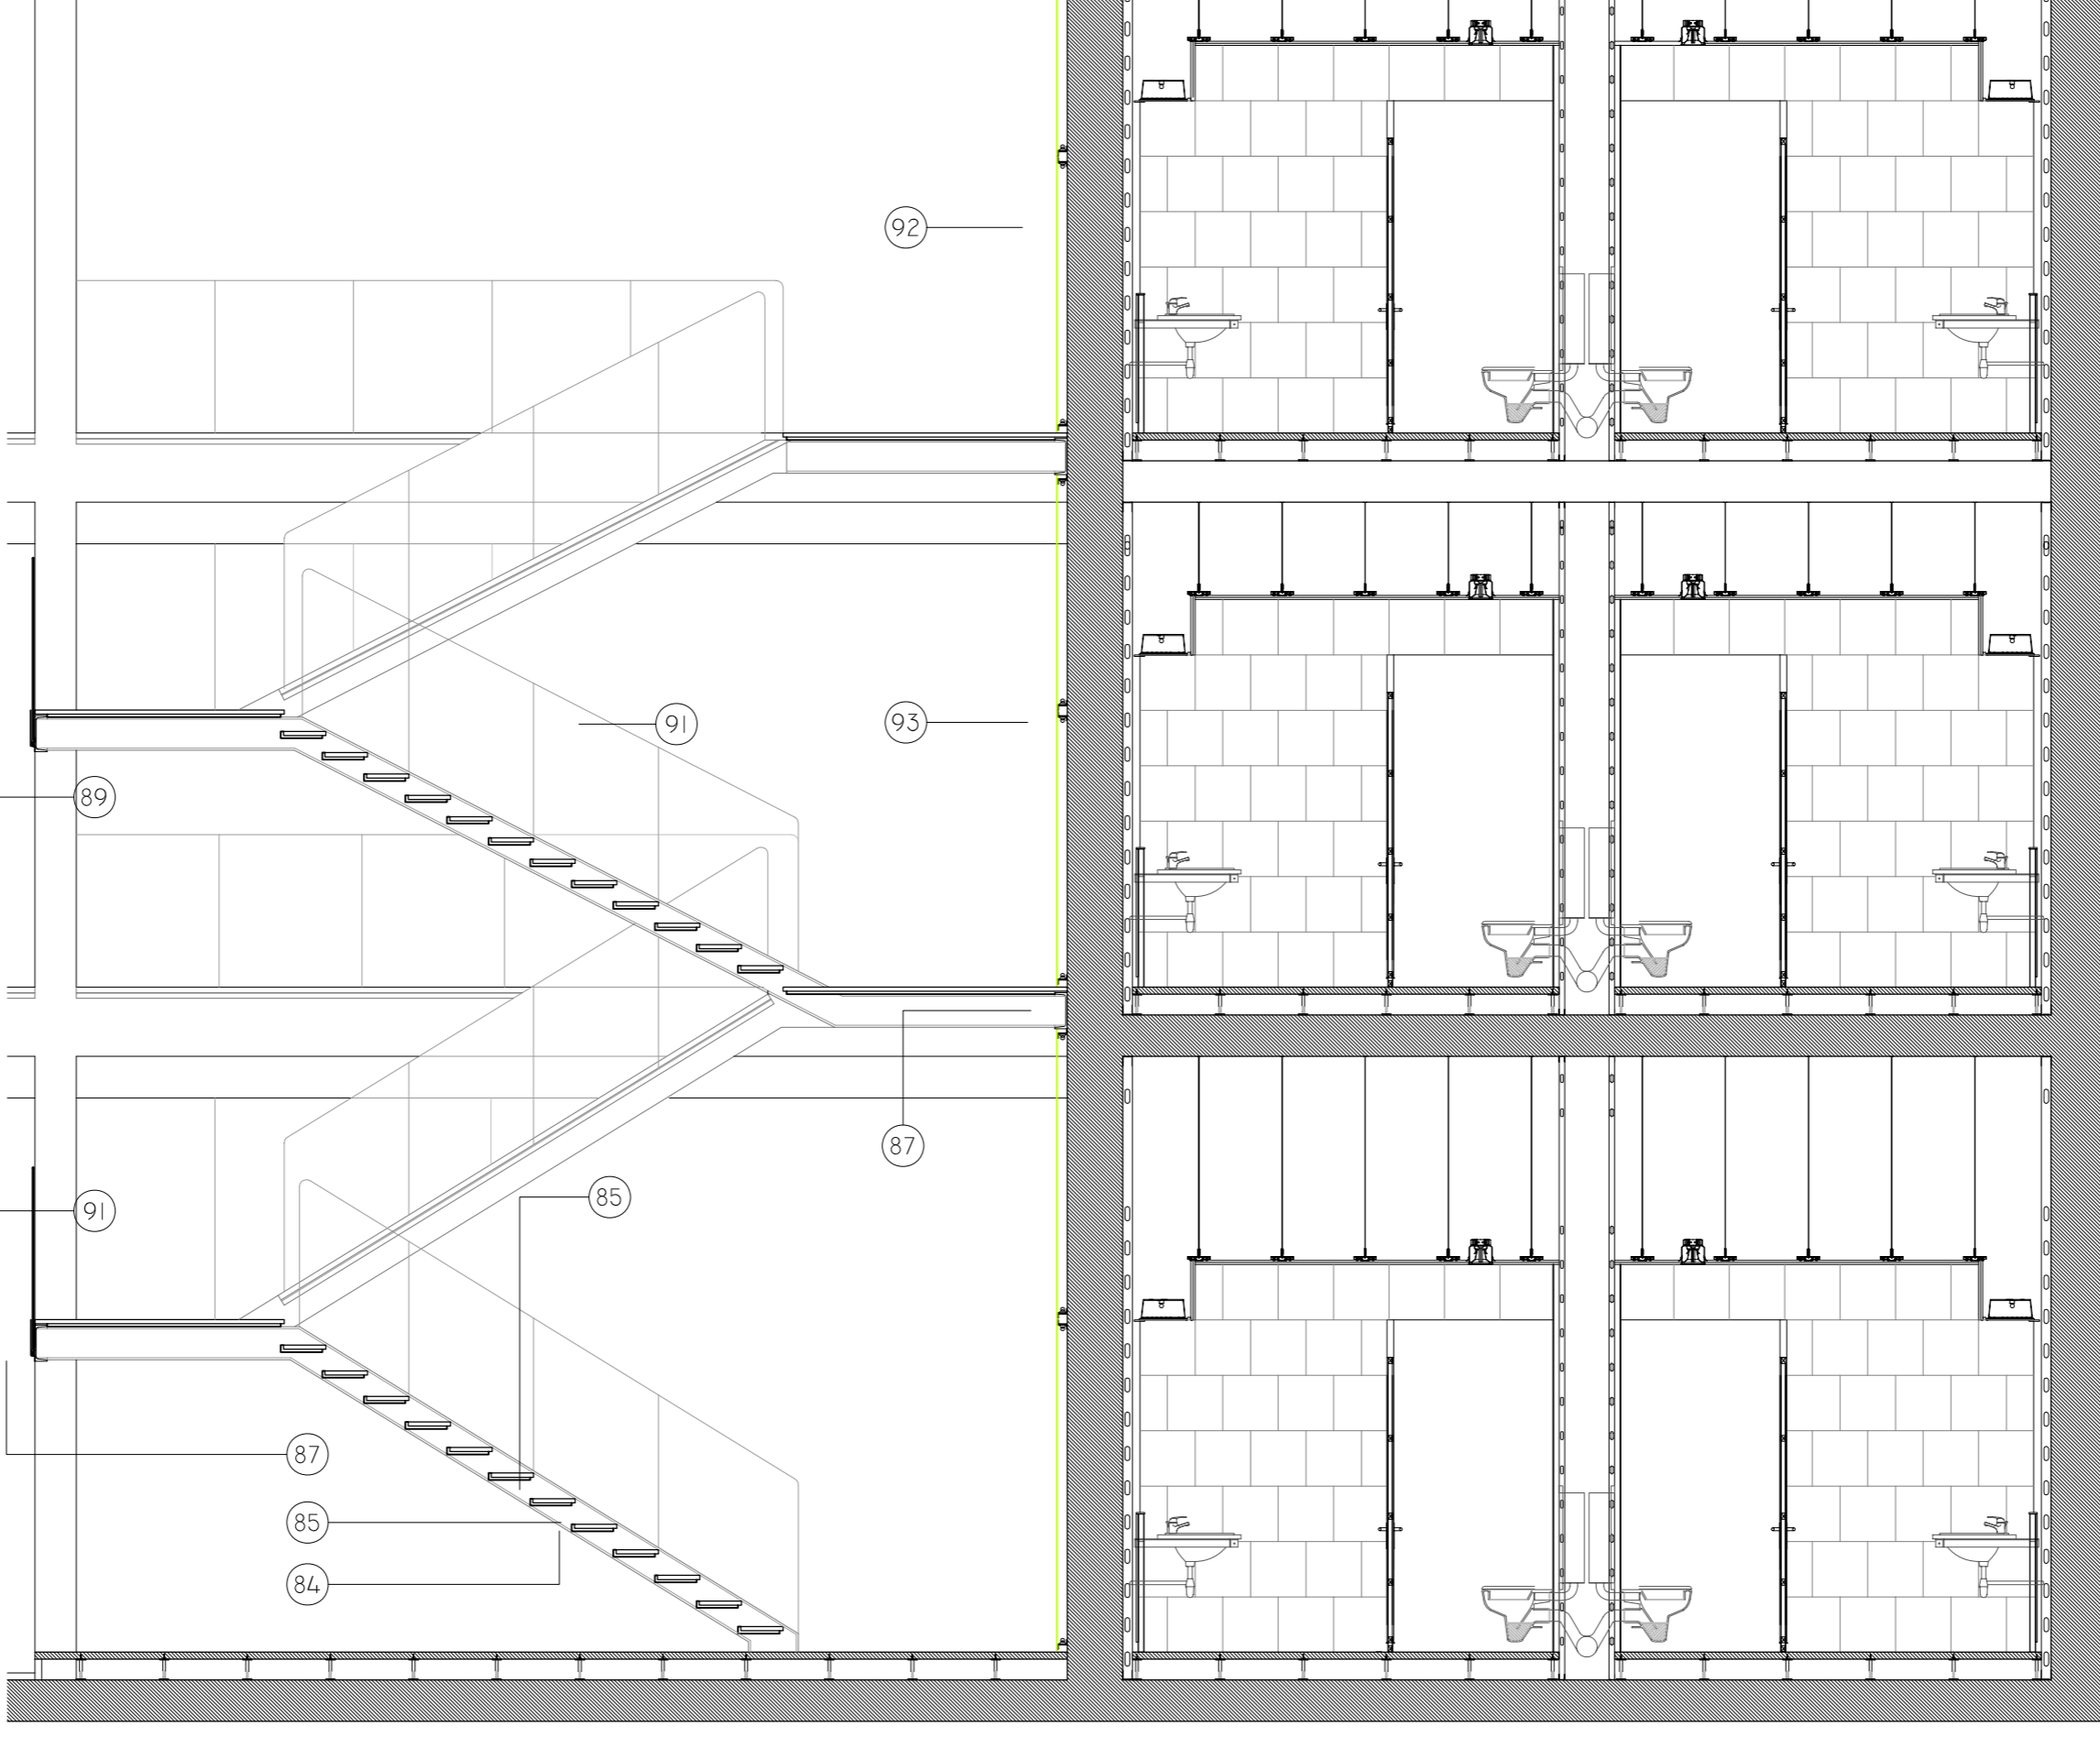

DETALL ALÇAT ESCALA INTERIOR 1/50

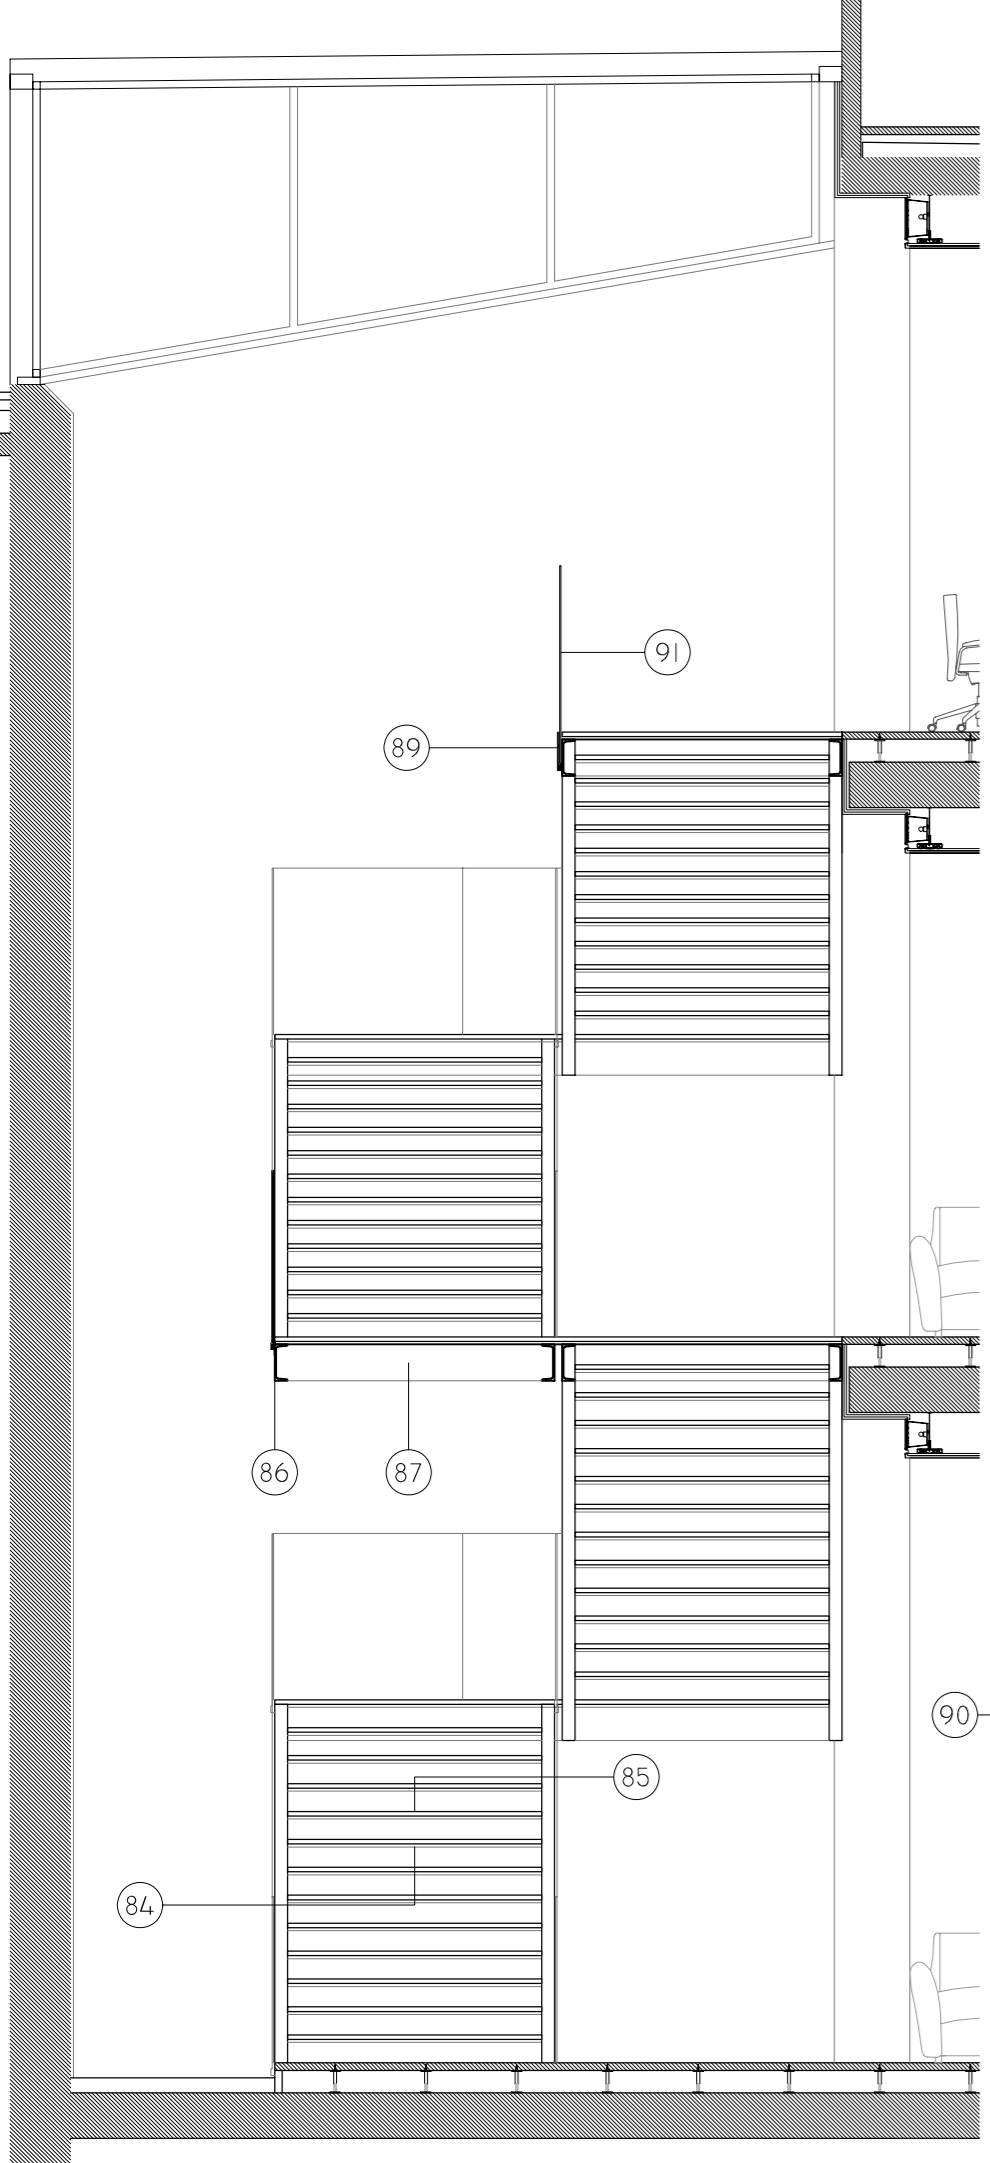

DETALL PLANTA BANYS I ESCALA 1/50

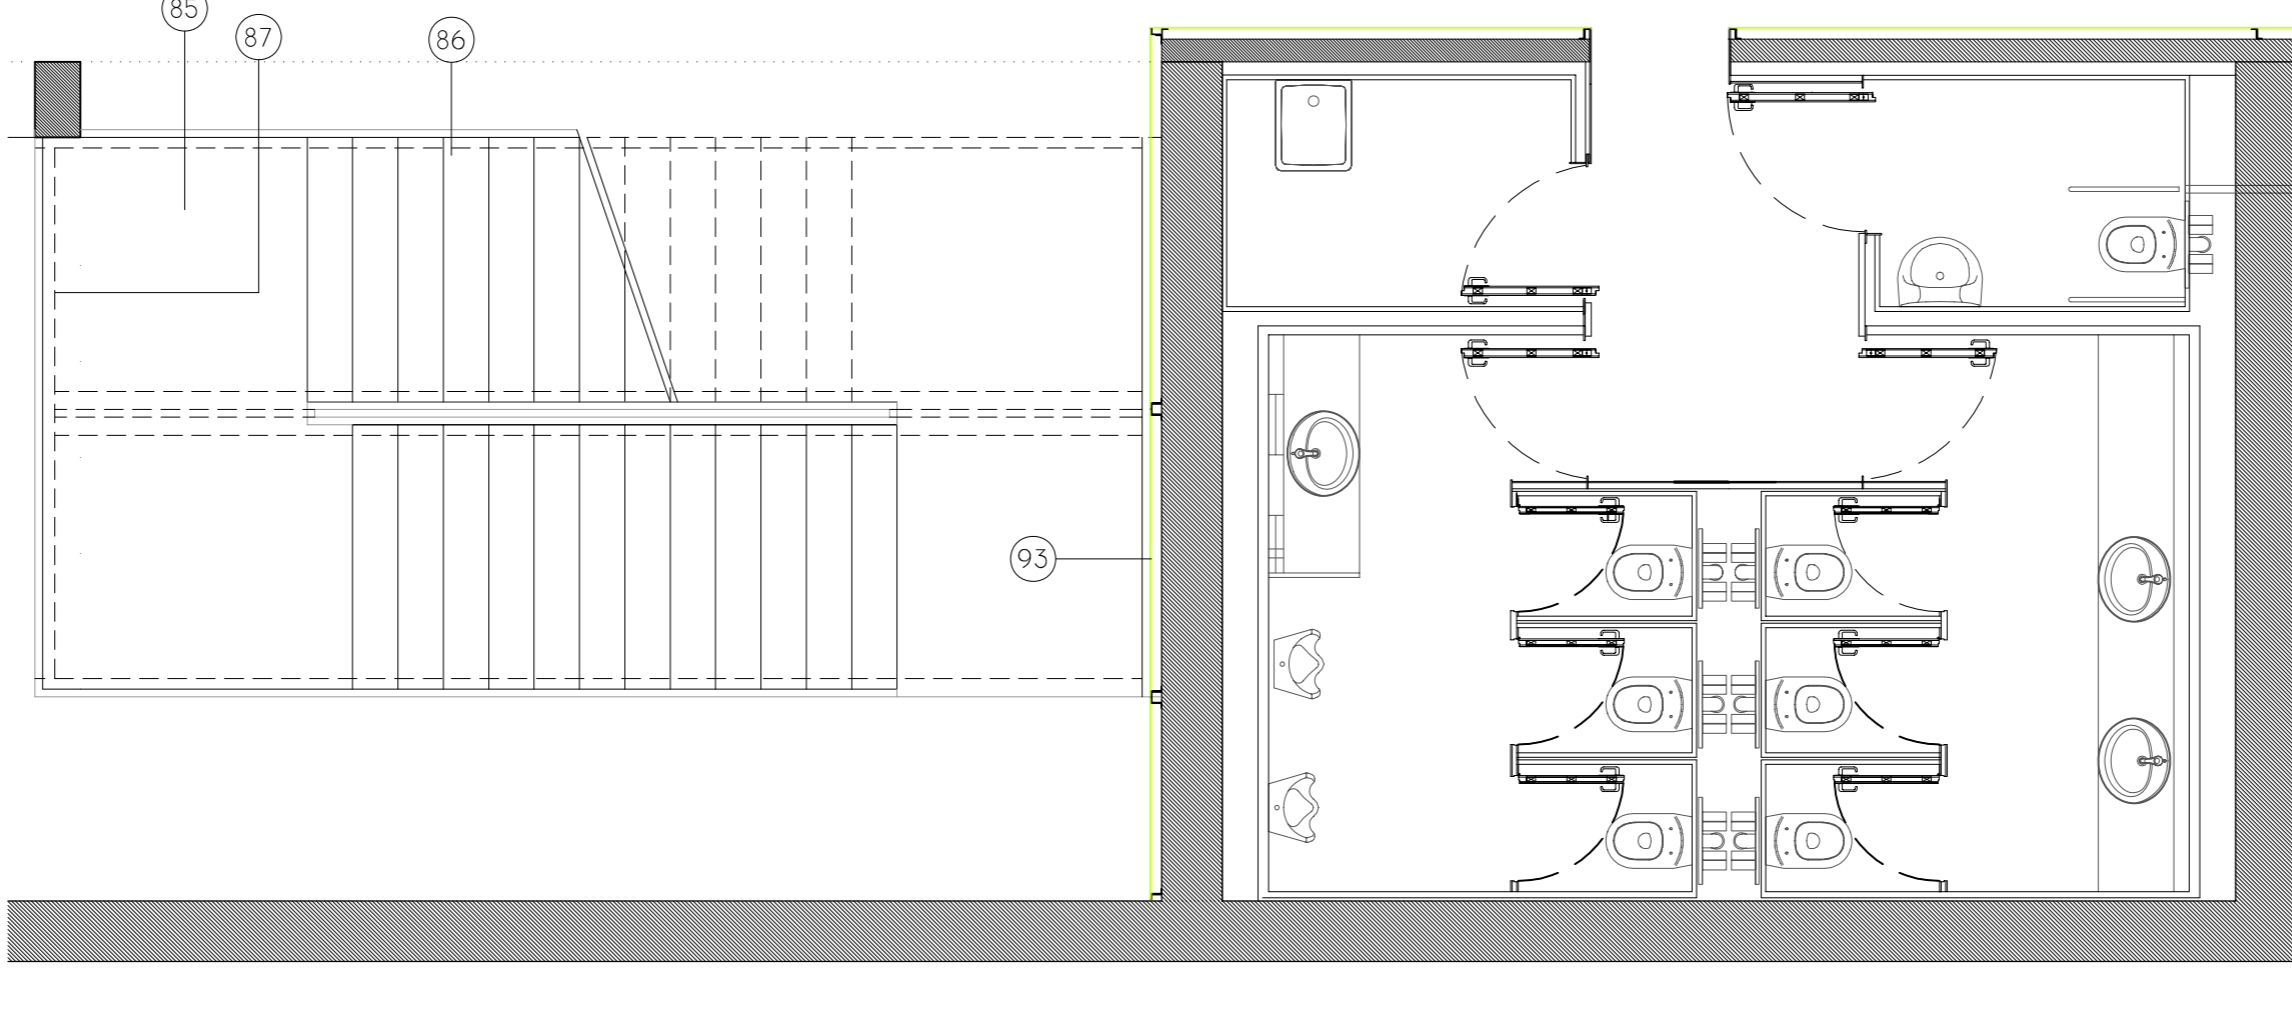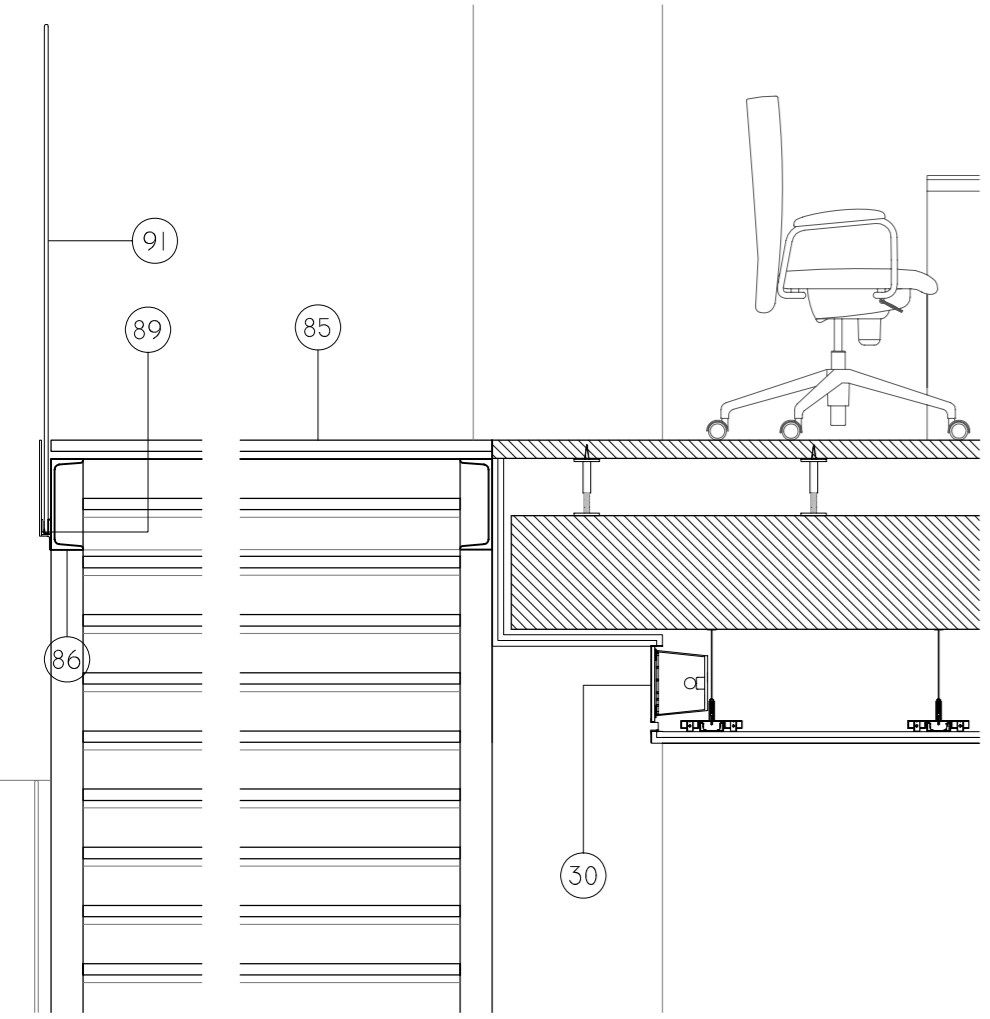

ESPECIFICACIONS TÈCNiques

- 01 FORJAT DE FORMIGÓ ARMAT
- 02 IMPERMEABILITZACIÓ ANTI-ARRÈLS, POLIETILÈ ALTA PRESSIÓ
- 03 CAPA PROTECTORA GEOTÈXIL ESM 64
- 04 MANTA DE REG. FIBRA SINTÈTICA DE POLIPROPILEN NO DEGRADABLE.
- 05 ELEMENT ALVEOLAR FLORASET FS 75 D'ESPUMA RÍGIDA RECICLADA
- 06 TERRA VEGETAL CAMP SEMPERVIVUMS
- 07 TEIXIT DE PROTECCIÓ ANTI-EROSIÓ DE YUTE
- 08 PLANTES D'ARRÈL POC PROFUNDA
- 09 PERFIL ANGULAR D'ACER INOXIDABLE + BARRERA ANTI-EMSENTA
- 10 CANTOS RODATS
- 11 CAIXA CONTROL TROBADAES LATERALS. ACER GALVANITZAT I RECÒBERT
- 12 ENBELLIDOR DE CANALÓ, XAPA ALUMINI PLEGADA E=1MM
- 13 LÀMINA IMPERMEABLE AUTOPROTEGIDA
- 14 PLACA DE POLIESTIRÈ EXTRUÏT
- 15 LLUMINÀRIA ENCASTADA
- 16 JUNT ELÀSTIC
- 17 FORMIGÓ CEL·LULAR DE FORMACIÓ DE PENDENTS (P.MIN 1.5%)
- 18 LÀMINA D'IMPERMEABILITZACIÓ EPDM
- 19 AÏLLAMENT TÈRMIC. PLAQUES DE POLIESTIRÈ EXTRUÏT E=5CM
- 20 FILTRE GEOTÈXIL
- 21 FILOTS DE PLÀSTIC D'ALÇADA REGULABLE
- 22 PAVIMENT DE LLOSES PREFABRICADES DE MORTER D'ACABAT ANTILLISCANT I JUNT OBERT
- 23 CAMBRA TÈCNICA
- 24 PAVIMENT DE LINÓLEUM BLANC LLIS SOBRE TALLER AGLOMERAT MM
- 25 SUPORT ELEVADOR C/60 CM
- 26 VARILLA AMB NONIUS FINS A 0.4KN CARGOLAT AL PERFIL PRIMARI
- 27 PERFIL SECUNDARI 60X30X06MM-3M C/0.60M
- 28 PERFIL PRINCIPAL C 60X30X06MM-3M C/1.20M
- 29 FIBRA MINERAL E=5CM
- 30 LLUMINÀRIA ENCASTADA A FALS SOSTRE
- 31 FALS SOSTRE D'ANCORATGE DIRECTE A FORJAT KNALUF I13, AMB PERFIL D'ANCORATGE CARGOLAT A PERFIL PRINCIPAL
- 32 FUSTERIA OSCIL·LOBATENT D'ALUMINI AMB RUPTURA DE PONT TÈRMIC ENVORRIMENT DOBLE, VIDRE EXTERIOR DE SEGURETAT
- 33 REIXETA D'ACER INOXIDABLE PER A IMPULSIÓ D'AIRE
- 34 XAPA D'ALUMINI
- 35 PANELL SANDWICH AMB AÏLLAMENT TÈRMIC EPS 6 CM AMB BARRERA DE VAPOR A LA CARA CALENTA DE L'AÏLLAMENT
- 36 TRÀVESSER ANCORAT A VOLADIS PER A SUBJECCIÓ DE GUES
- 37 PERSIANA REPLEGABLE D'ALUMINI DE LAMES ORIENTABLES I REPLEGABLES DE GRADHERMETIC
- 38 GUIA D'ACER INOXIDABLE
- 39 FORMACIÓ DE BARANA AMB MUNTANTS D'ACER INOXIDABLE I LAMES FIXES D'ALUMINI
- 40 PASSERA DE RELIGA 50X50 MM D'ACER GALVANITZAT
- 41 PERFIL T D'ACER GALVANITZAT CARGOLAT A FORJAT PER A SUPORT DE PASSERA
- 42 FUSTERIA D'ALUMINI FIXA AMB RUPTURA DE PONT TÈRMIC DOBLE ENVORRIMENT AMB CAMBRA D'AIRE
- 43 CANALÓ DE RECOLLIDA D'AIGÜES COBERTA
- 44 LÀMINA FLEXIBLE DE SILICI AMBHF SOBRE SAFATA D'ALUMINI
- 45 FIXACIÓ MUNTANT DE MUR CORTINA A CARA INFERIOR DE FORJAT
- 46 TRÀVESSER MUR CORTINA
- 47 MUNTANT MUR CORTINA
- 48 SOLERA DE FORMIGÓ ARMAT E=30CM
- 49 EMMACAT DE GRAVES E=20CM
- 50 PILAR DE FORMIGÓ ARMAT
- 51 PERFIL D'ACER GALVANITZAT DE SUPORT DE LA BARANA
- 84 SAFATA D'ACER SOLDADA A UFN LATERALS PER A RECEPCIÓ DE GRAD, E=2CM
- 85 PAVIMENT DE QUARS SILESTONE COLOR BLANC, SERIE ZEN E=3CM
- 86 PERFIL LATERAL D'ACER UFN 2x0 CARGOLAT A PERFILS DE RECEPCIÓ
- 87 PERFIL DE RECEPCIÓ D'ACER UFN 2x0, ANCORAT A PILAR O A PANTALLA
- 89 PERFILES D'ACER EN L PER A SUBJECCIÓ DE BARANA
- 90 PLATINA D'ACER CAGOLADA A PERFIL L
- 91 VIDRE TREMPAT TRANSPARENT, AMB VORA SUPERIOR ARRODONADA
- 92 VIDRE LAMINAT AMB BUTIRAL VERD CLAR
- 93 LLUMINÀRIA CARGOLADA A PERFIL L