
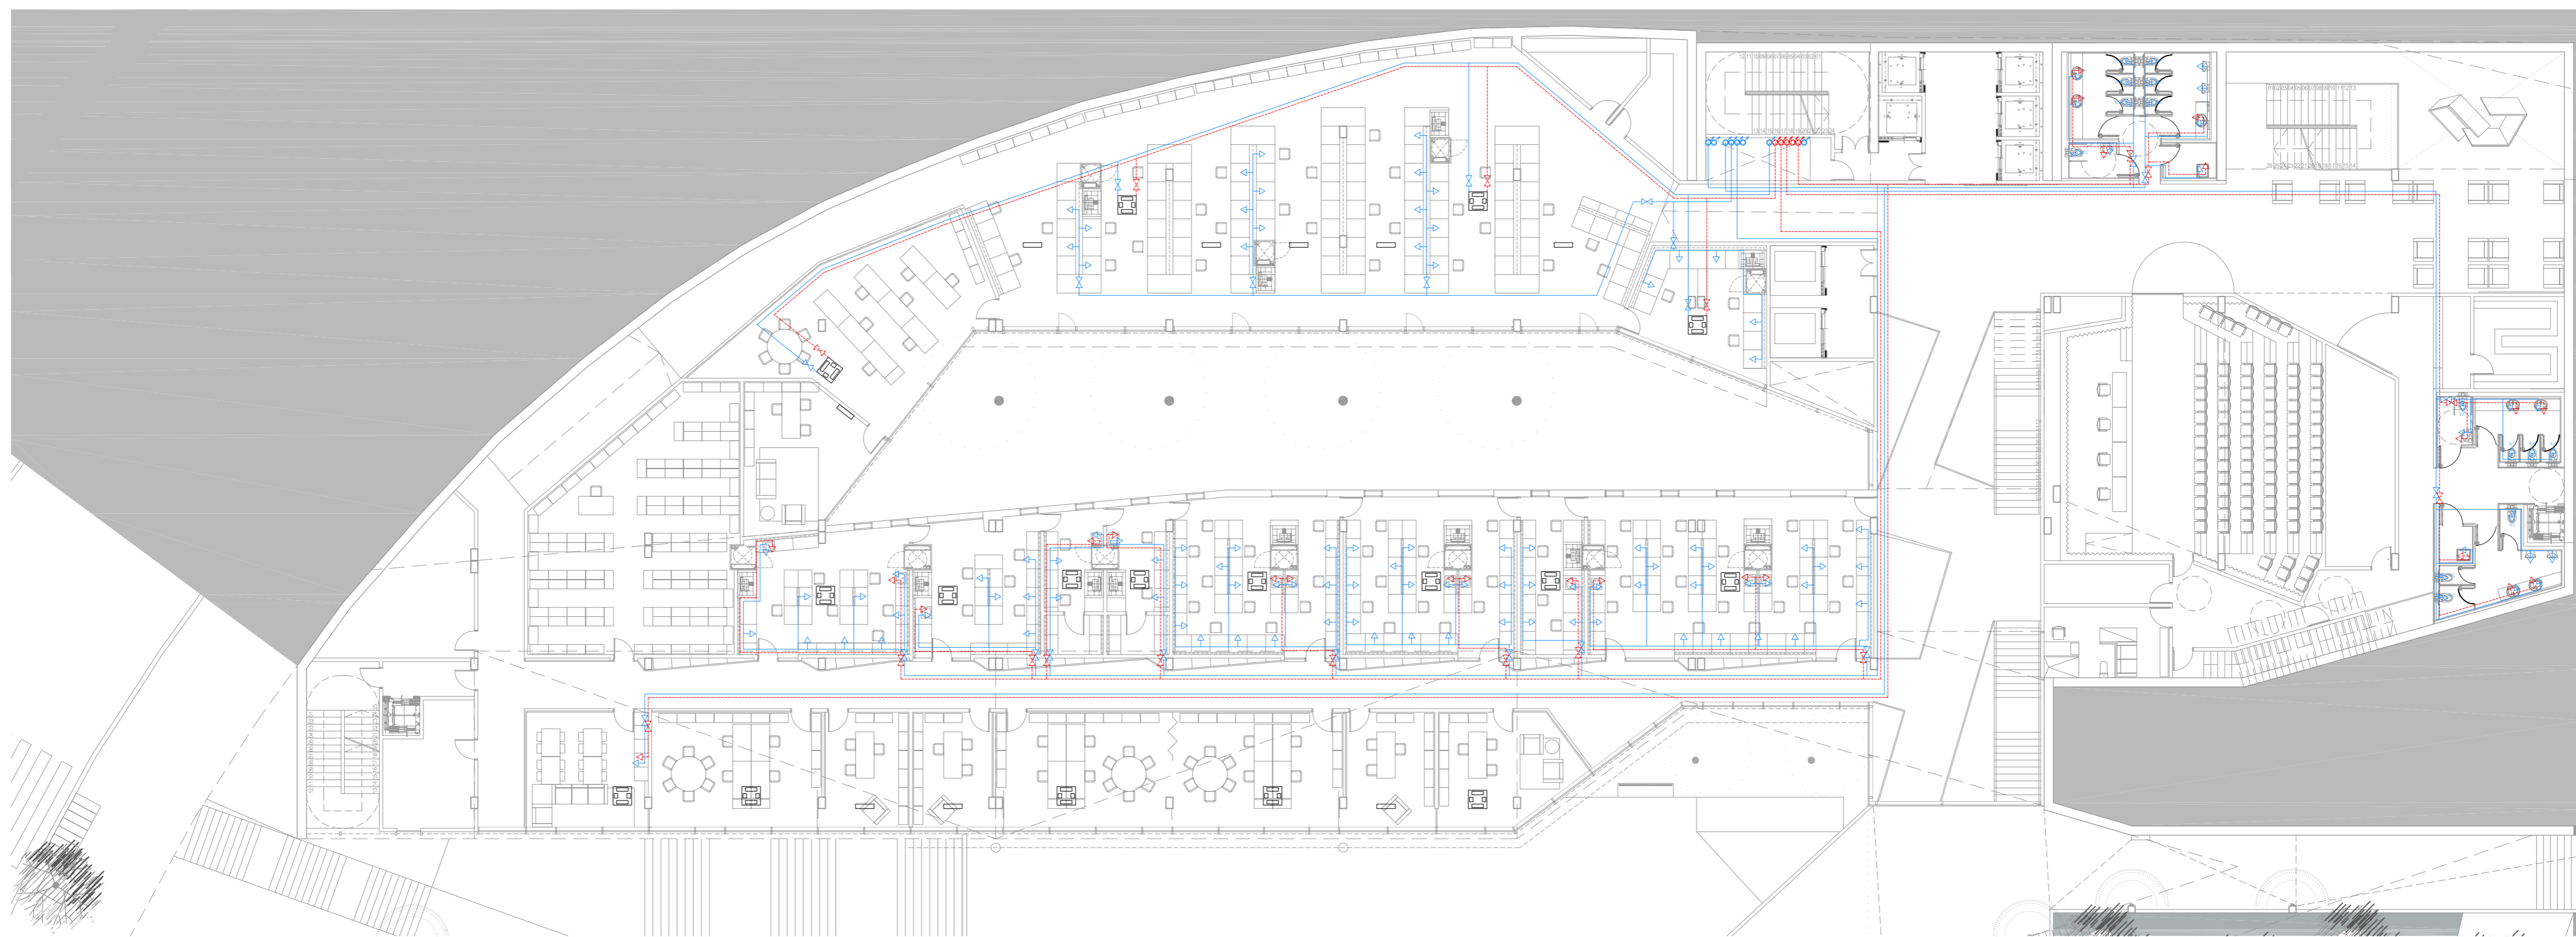
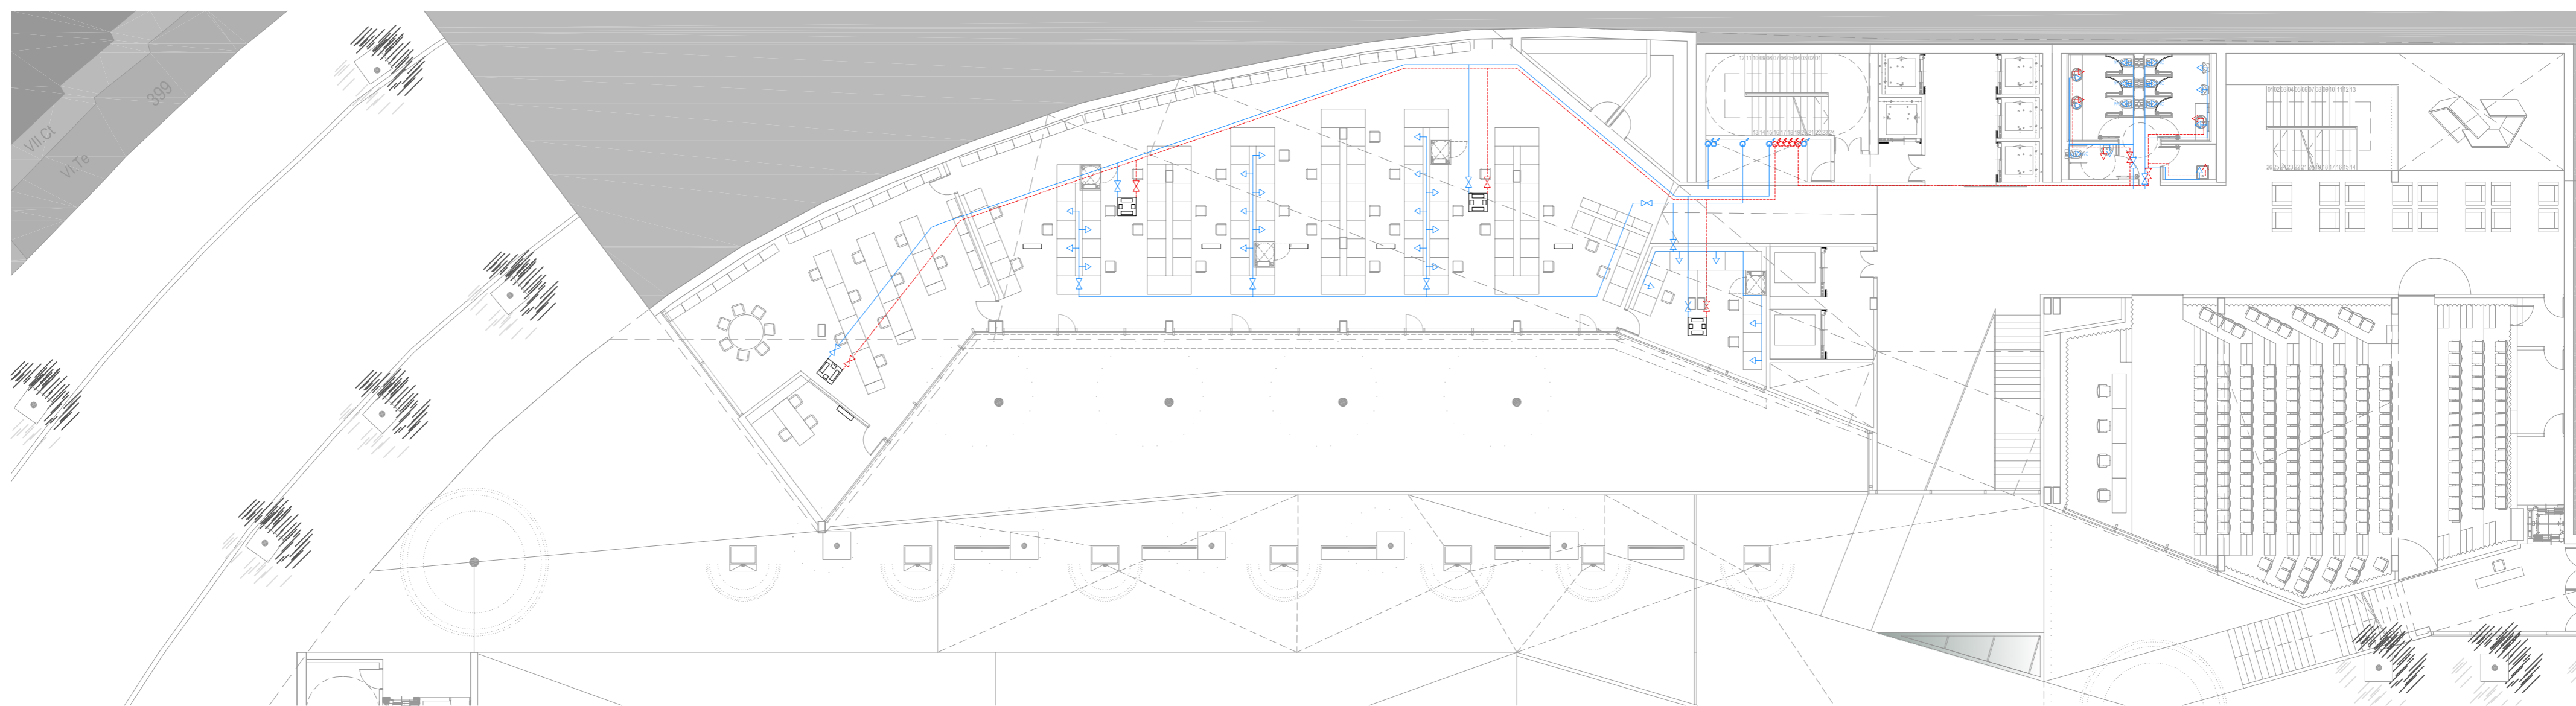
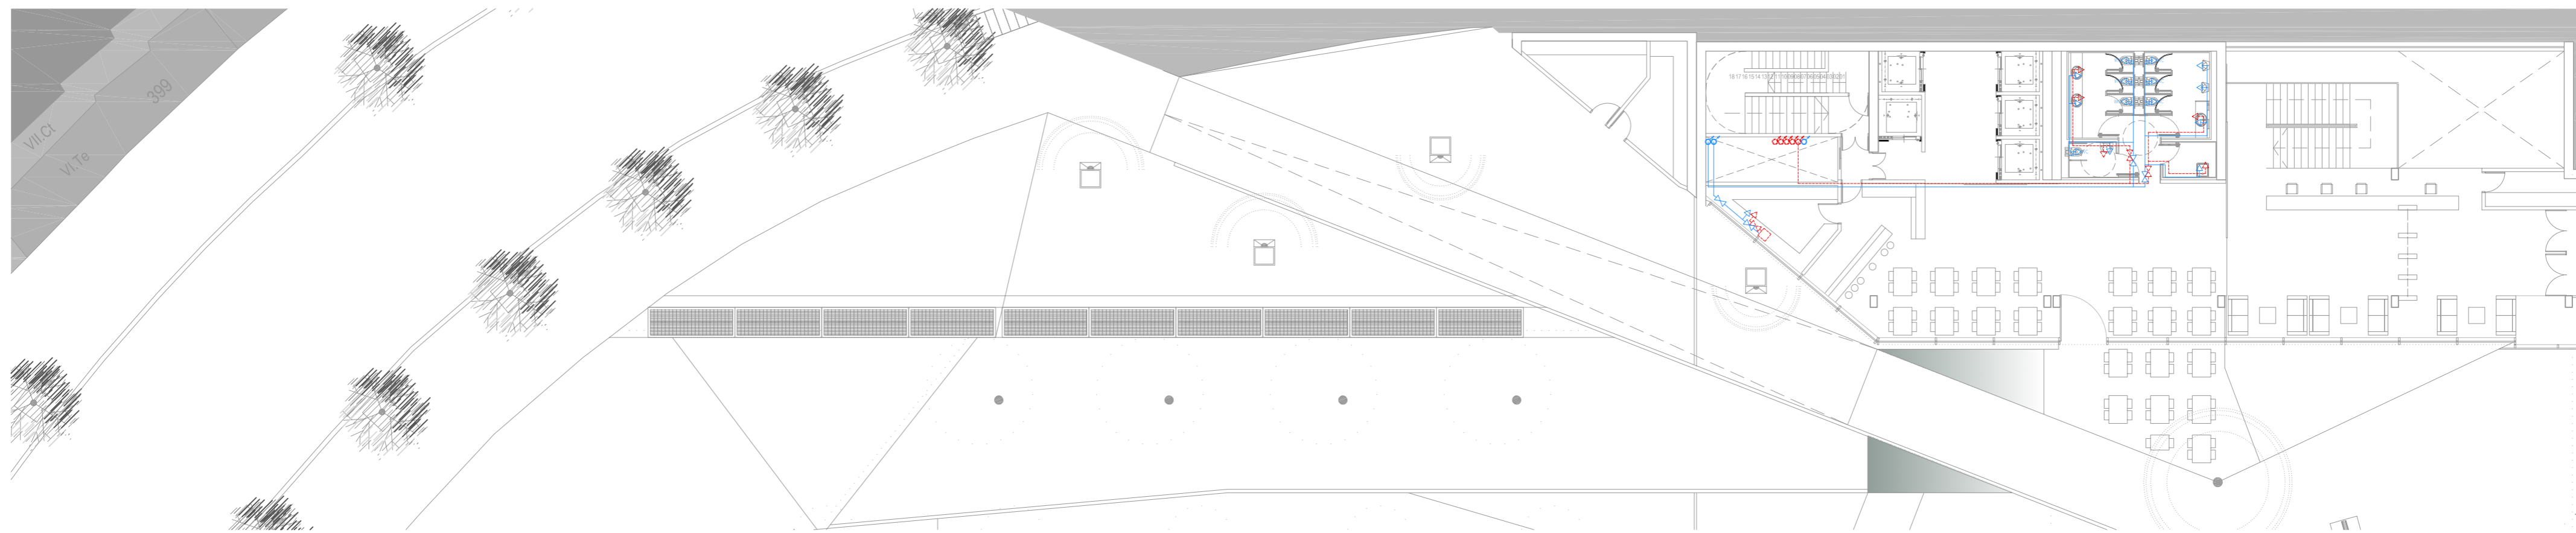


LLEGENDA

- DERIVACIÓ AIGUA FREDA
- DERIVACIÓ AIGUA CALENTA
- MUNTANT AFS ASC. + MUNTANT ACS DESC.
- MUNTANT AFS ASC.
- MUNTANT ACS DESC.
- AIXETA AIGUA FREDA
- AIXETA AIGUA CALENTA
- AIXETA MONDCOMANDAMENT
- VÁLVULA DE RETENCIÓ
- CLAU GENERAL DE REGISTRE
- CLAU DE PAS
- COMPTADOR GENERAL
- COMPTADOR DIVISIONARI
- ESCOMESA A LA XARXA GENERAL

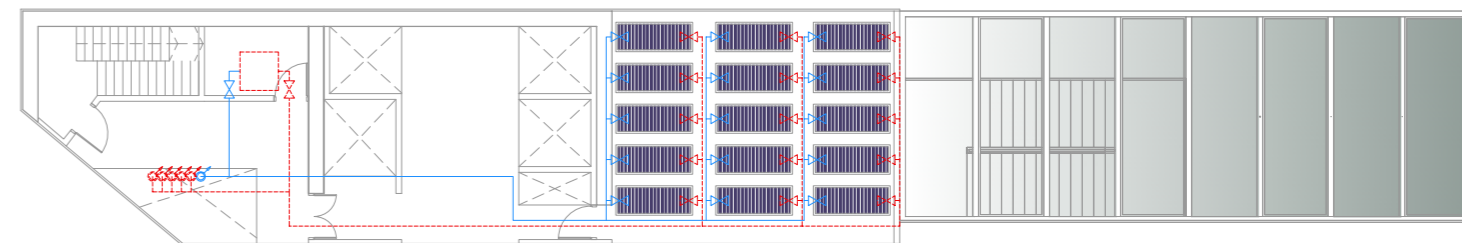

XARXA DE DISTRIBUCIÓ

FILTRE DE TIPUS Y  
AMB UN LLINDAR DE FILTRAT COMPRES ENTRE 25 I 50  
MP. AMB PALLA D'ACER INOXIDABLE I BANY DE TRATA.  
PER A EVITAR LA FORMACIÓ DE BACTERIES.  
AUTONETEABLE

CLAU DE PAS DE L'EDIFICI

CLAU DE REGISTRE GRUP IMPULSOR AFS  
CLAU DE PAS BY-PASS I  
VÁLVULA ANTIRETORNI

CLAU DE PAS COMPANYIA D'AIGÜES