
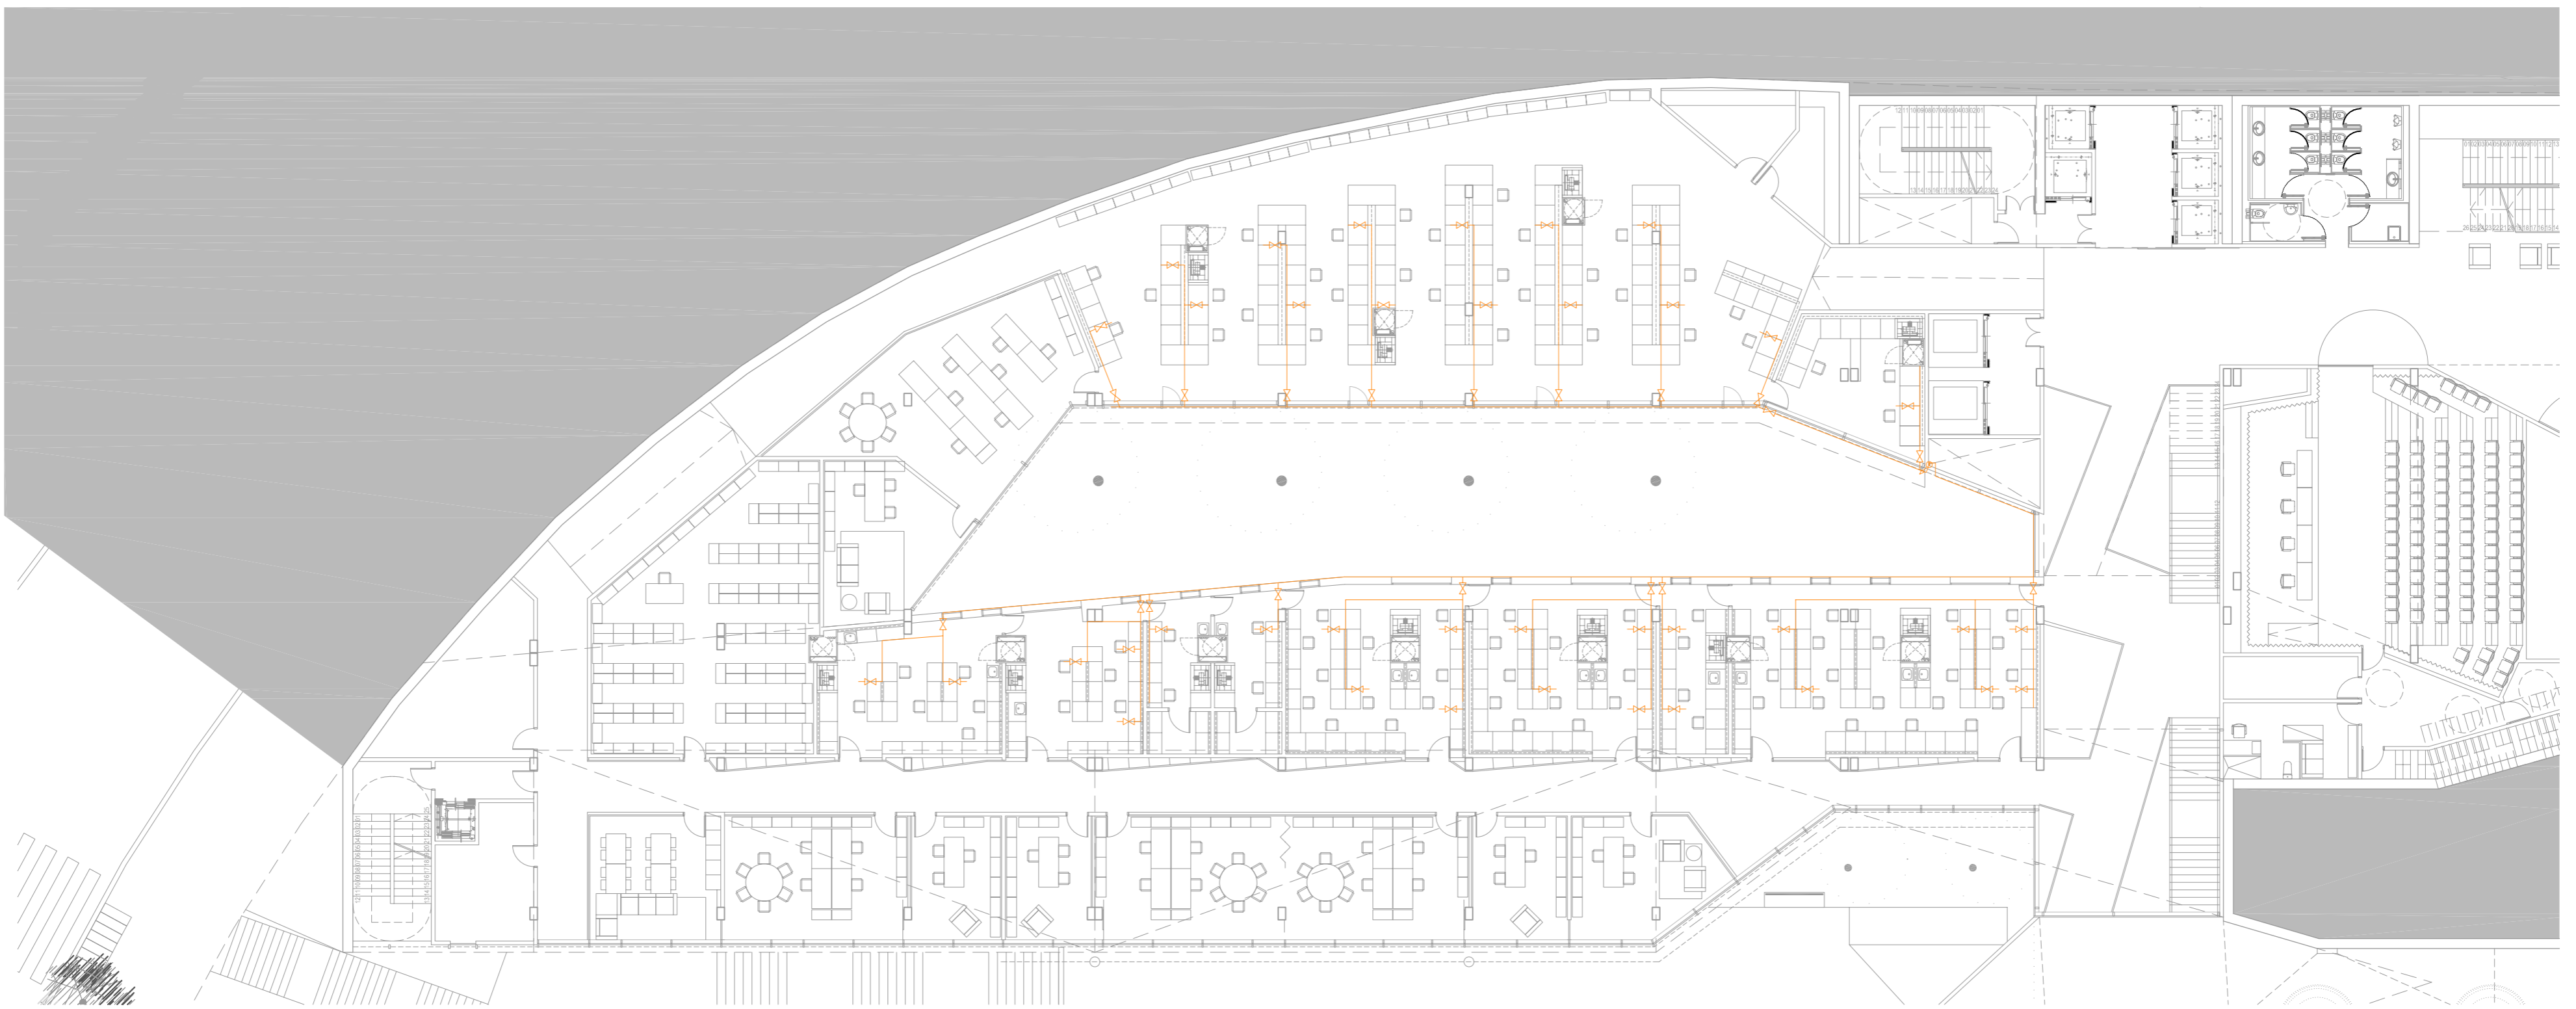
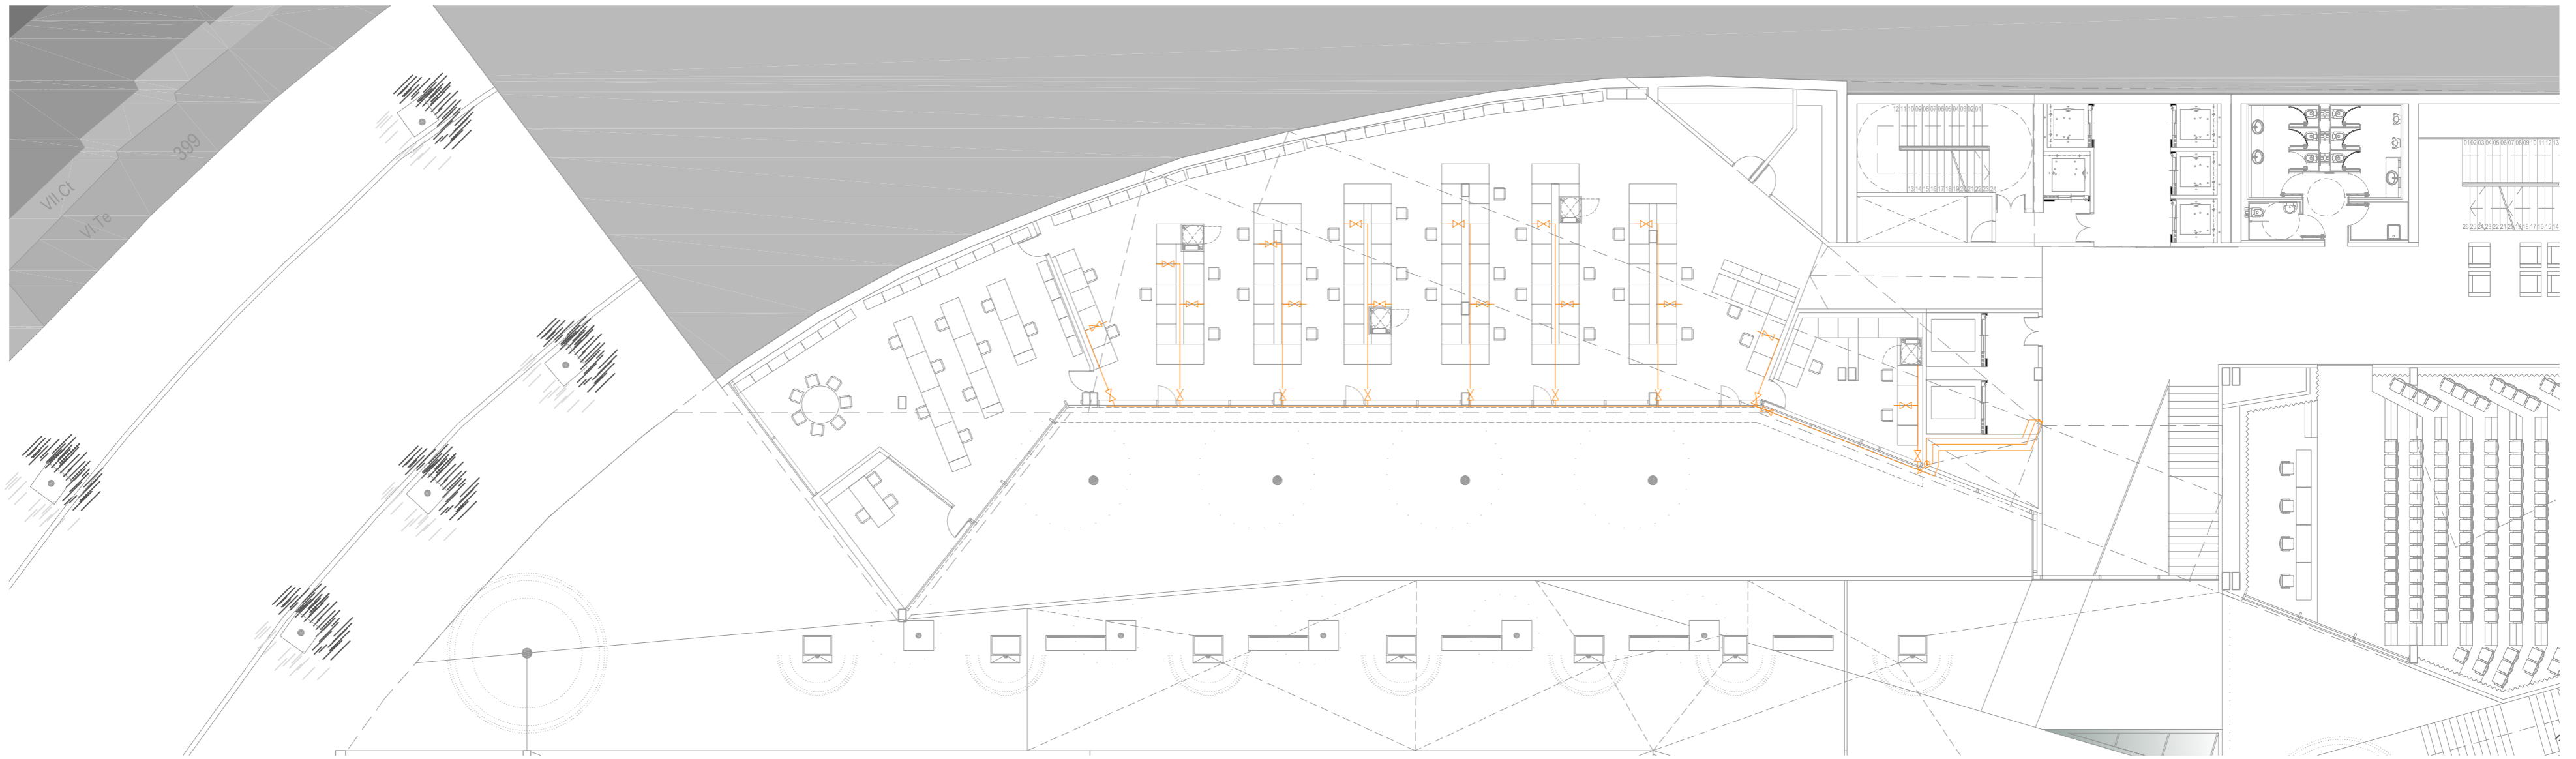
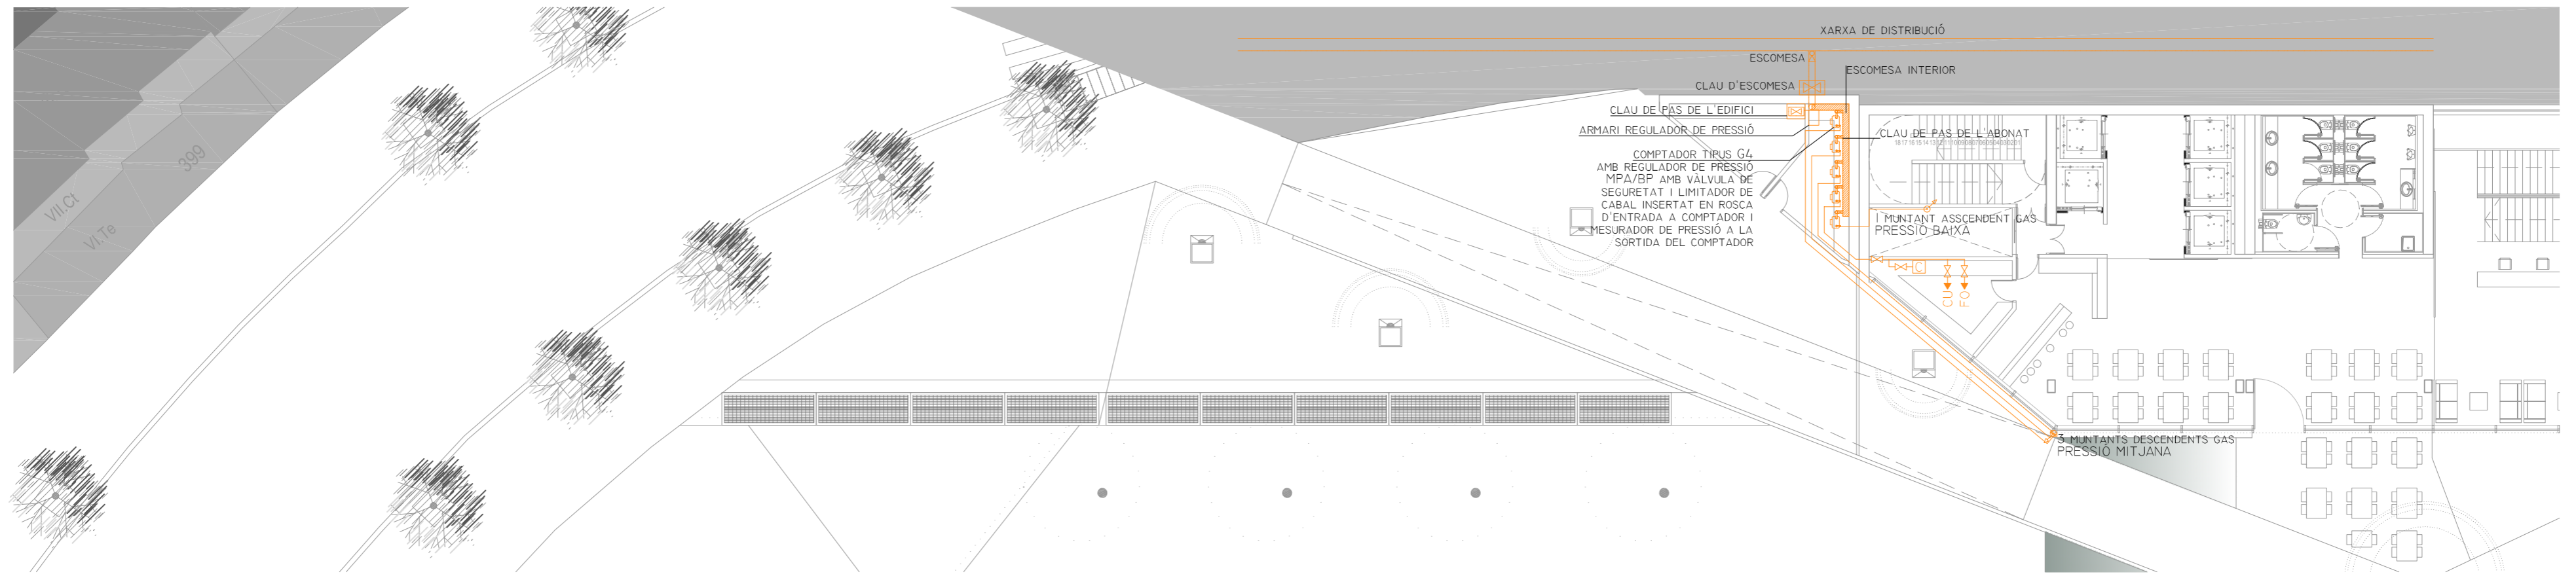


INSTAL·LACIÓ DE GAS

LLEENDA

- MUNTANT DE GAS
- CONDUCTE GAS
- CONDUCTE GAS PER BEINA
- PRESA DE GAS
- CLAU DE PAS
- CLAU GENERAL DE REGISTRE
- ESCOMESA A LA XARXA GENERAL
- REIXA DE VENTILACIÓ
- CLAU DE PAS GENERAL
- COMPTADOR DE GAS TIPUS G-4
- REGULADOR DE PRESSIÓ
- LIMITADOR DE CABAL
- MESURADOR DE PRESSIÓ
- CALDERA
- CUINA DE GAS
- FORN DE GAS

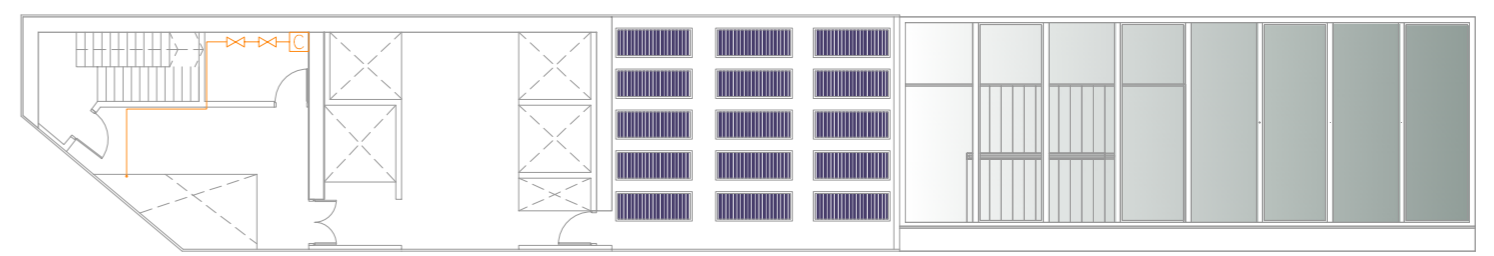

INSTAL·LACIÓ DE SANEJAMENT

LLEENDA

- ARQUETA REGISTRABLE
- ARQUETA SIFONICA
- BAIXANT AIGÜES FECALS
- BAIXANT AIGÜES PLUVIALS
- COL·LECTOR FECALS PENJAT SOSTRE
- COL·LECTOR PLUVIALS PENJAT SOSTRE
- COL·LECTOR FECALS SOTERRAT
- COL·LECTOR PLUVIALS SOTERRAT

