

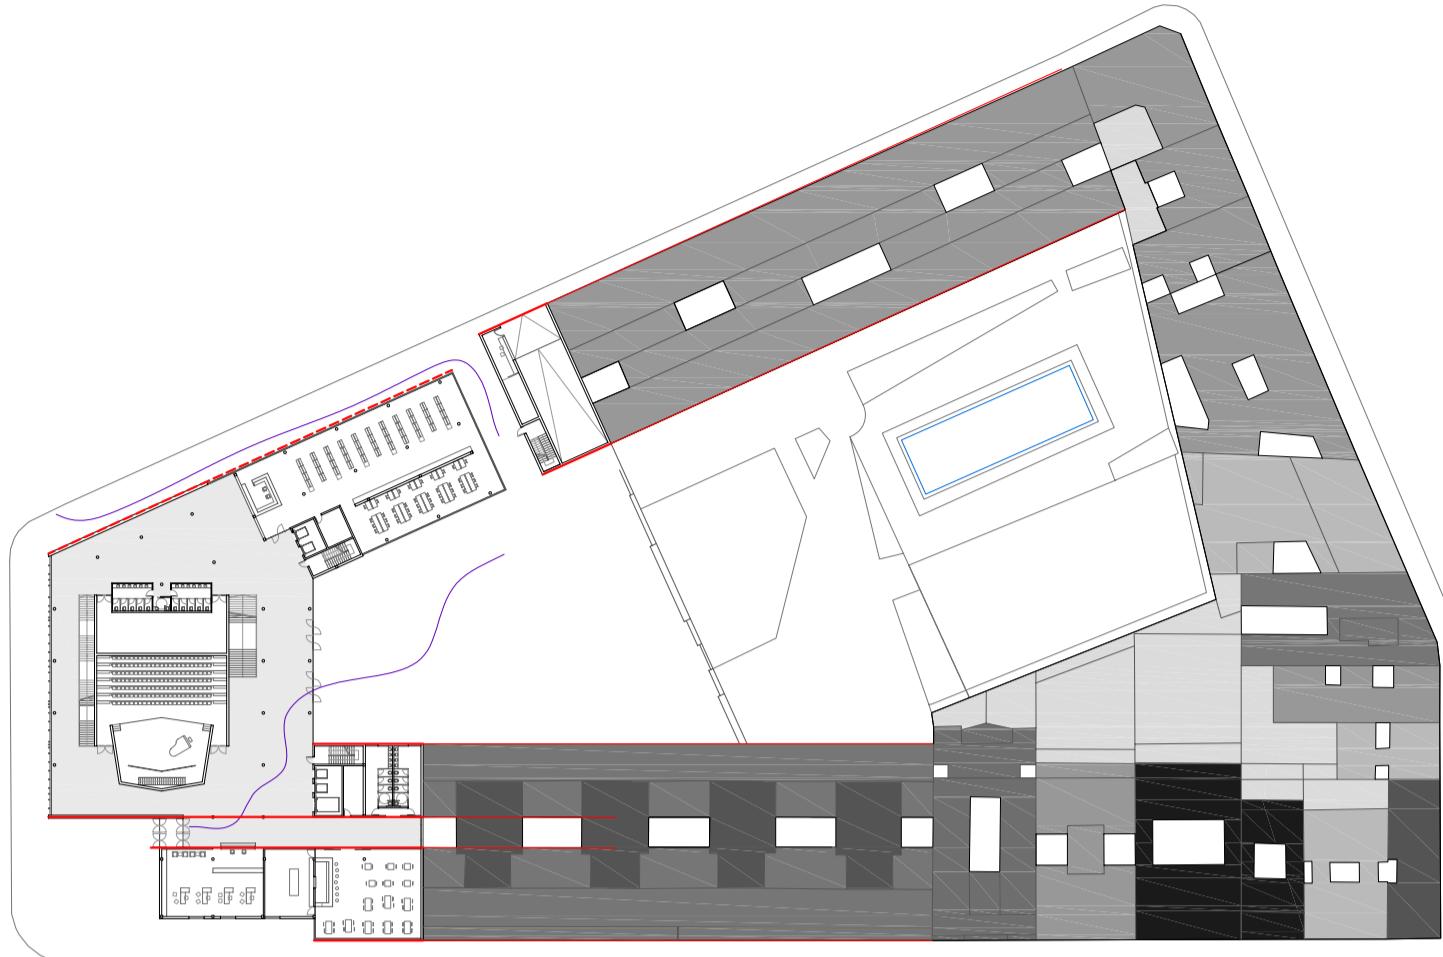


EVOLUCIÓN DEL PROYECTO

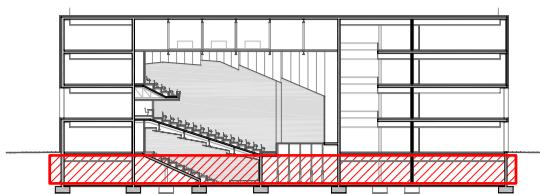


Propuesta inicial

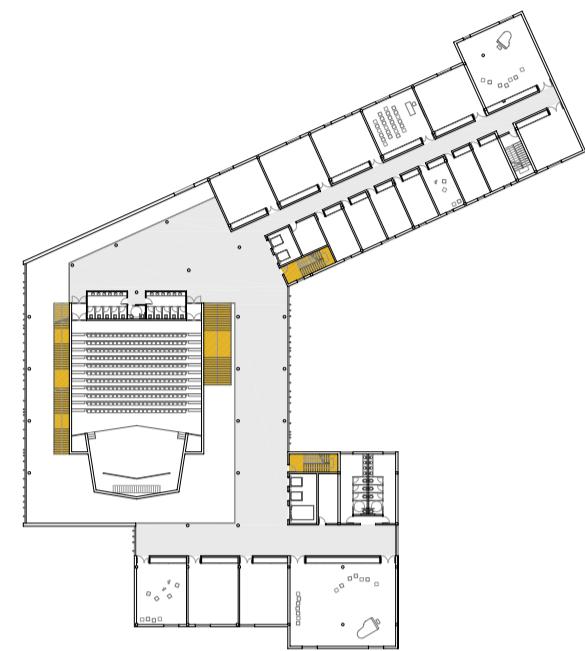

PLANTA SÓTANO

SUP ÚTIL (m²)

| | | |
|---------|------------------------------|--------------------|
| S.0 | Sala de audiciones | 250 m ² |
| S.1-9 | Cabinas de estudio | 20 m ² |
| S.10 | Sala de máquinas | 70 m ² |
| S.11-18 | Cabinas de estudio | 20 m ² |
| S.19 | Cabina de estudio, Percusión | 74 m ² |
| S.20 | Cabina de estudio, Cámara | 74 m ² |
| S.21 | Estudio de grabación | 74 m ² |
| S.22 | Sala de grabación | 148 m ² |
| S.23 | Almacén de instrumentos | 160 m ² |
| V.1-3 | Vestuarios y camerinos | 63 m ² |
| V.4 | Sala de ensayo | 112 m ² |

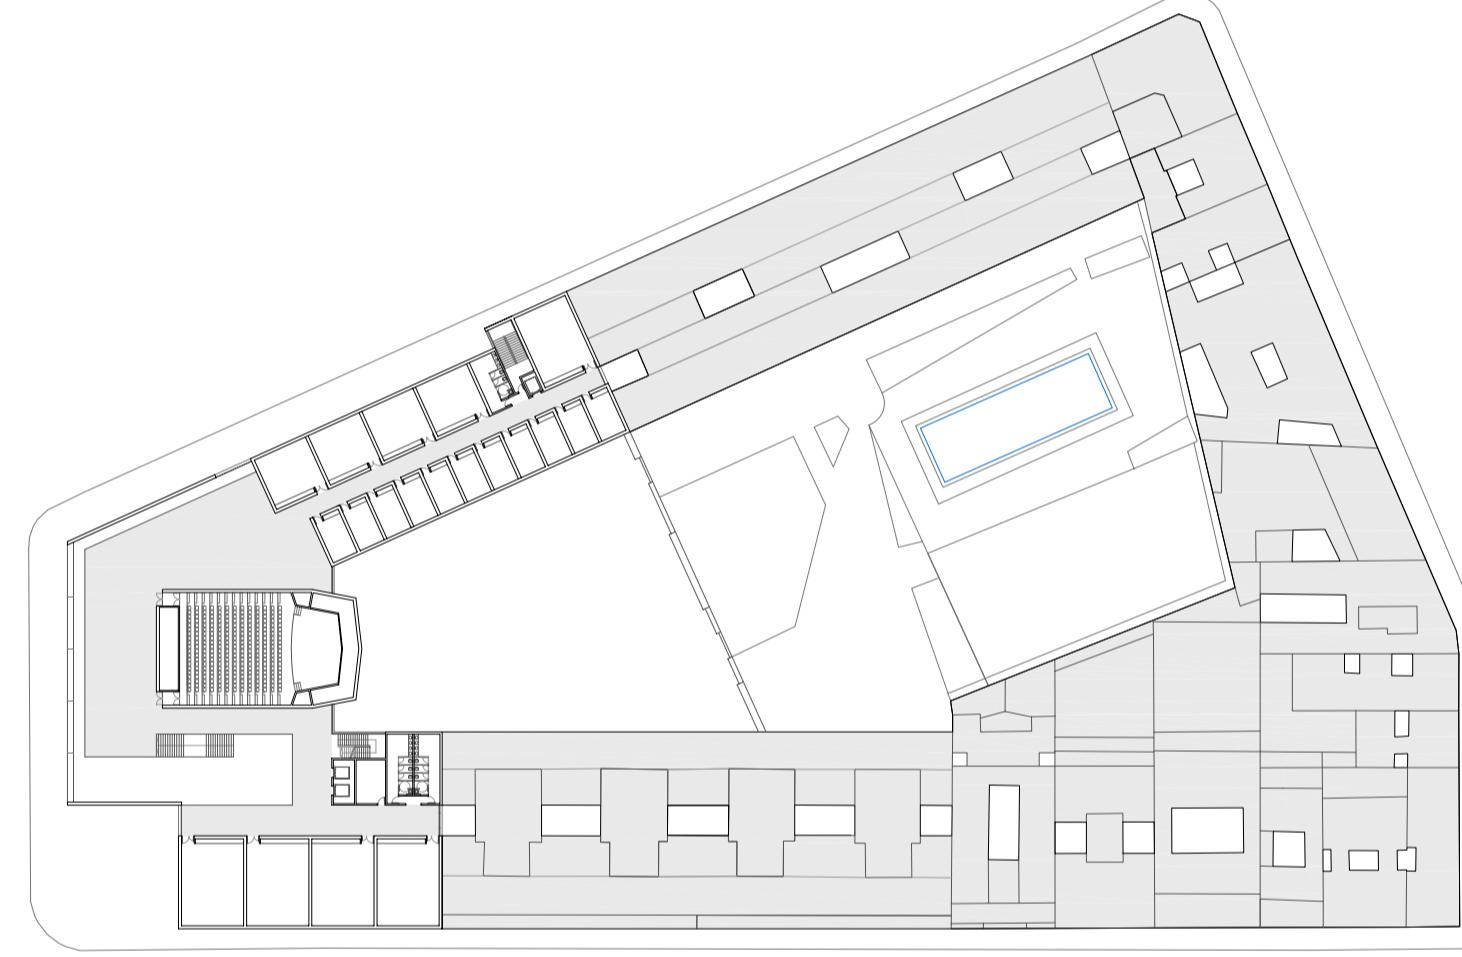

Propuesta final

