


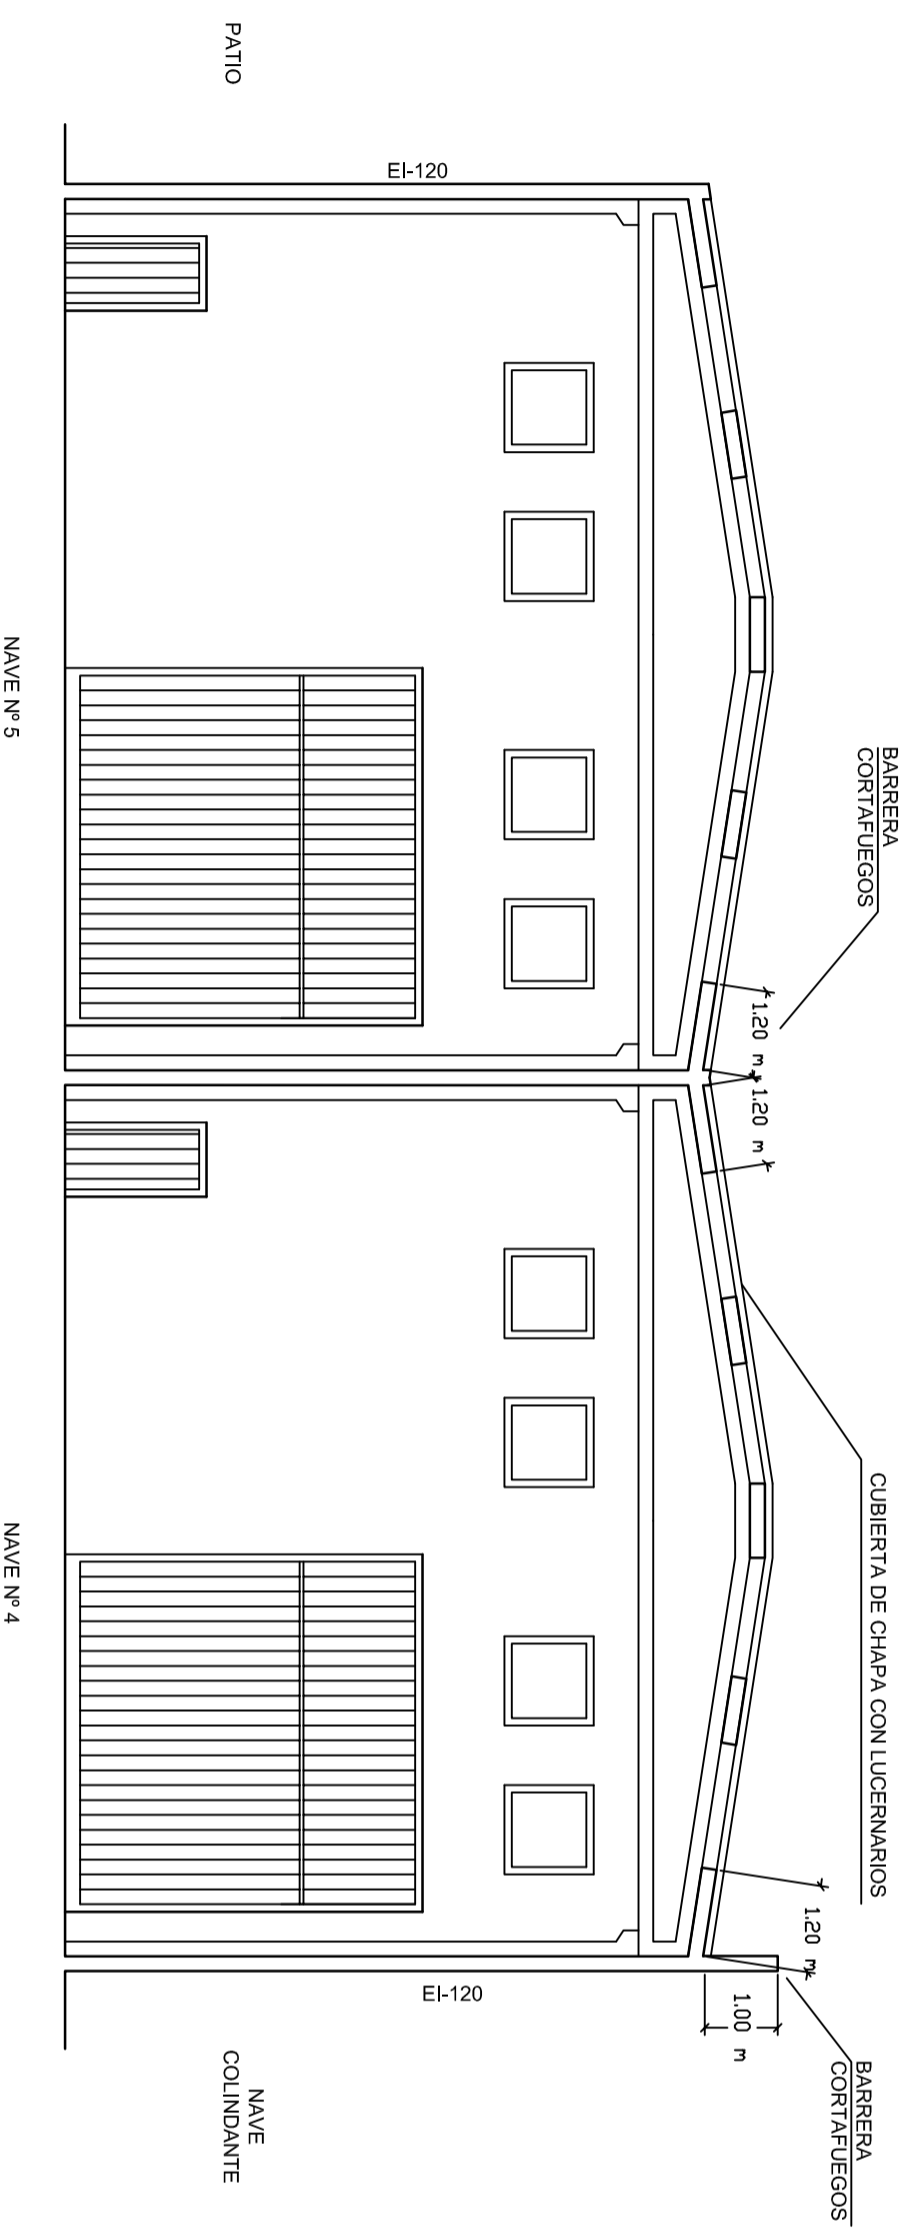

Sección A-A'



 	
Proyecto Final de Carrera	
Alumno: García Casarrubios, Sergio	Título Proyecto: Proyecto de licencia ambiental de una actividad de pintura de piezas metálicas
Director: Calvet Pulg, Maria Dolores	Denominación Plano: ALZADOS NAVE
Ref. Plano: Nº 7	Fecha: 23/07/10
Escala: 1:100	