




COBERTA
 Coberta tipus deck formada per:
 - Planxa grecada d'acer galvanitzat e.1mm
 - Barrera de vapor
 - Aïllament tèrmic
 - Barrera de vapor
 - Filtre separador
 - Làmina PVC
 - Segellat
 - Graves

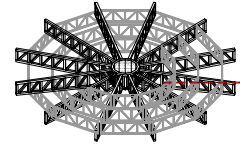


BIGUES VIERENDEL
 Estructura de bigues vierendel radials formades per perfils HEB i IPE de secció variable. Aquestes s'uneixen a unes d'altres iguals a través de cordons concèntrics donant lloc al sistema de "roda de bicicleta"

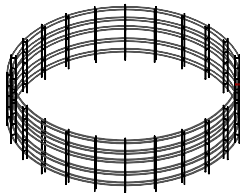


ESTRUCTURA FAÇANA
 Subestructura metàl·lica vertical formada per montants tubulars d'acer de 8cm i muntants horitzontals d'acer soldats per formar perímetre circular.

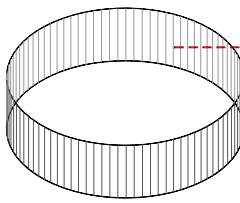

TANCAMENT DE POLICARBONAT
 Envolupant formada per panells de policarbonat de 0.52m. En funció del cilindre en què estiguin situats tindran una altura i corvatura diferents.

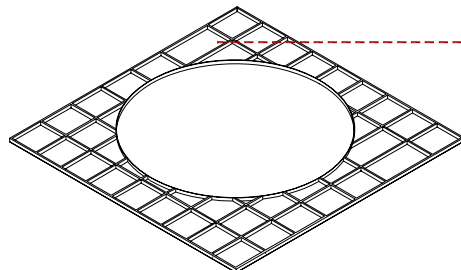

MALLA METÀL·LICA DE COBERTA
 Malla metàl·lica formada per perfils IPE400. Cobreix la zona de compra i, a més, fixa l'estructura de façana evitant així que aquesta pandegi pel vent.

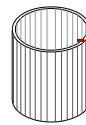


NUCLI FORMIGÓ
 Nucli circular de formigó de 30m de gruix de suport de les bigues on trobem les circulacions verticals i el pas d'instal·lacions.





Alçat est
 E_1/500

Catàleg de tancaments

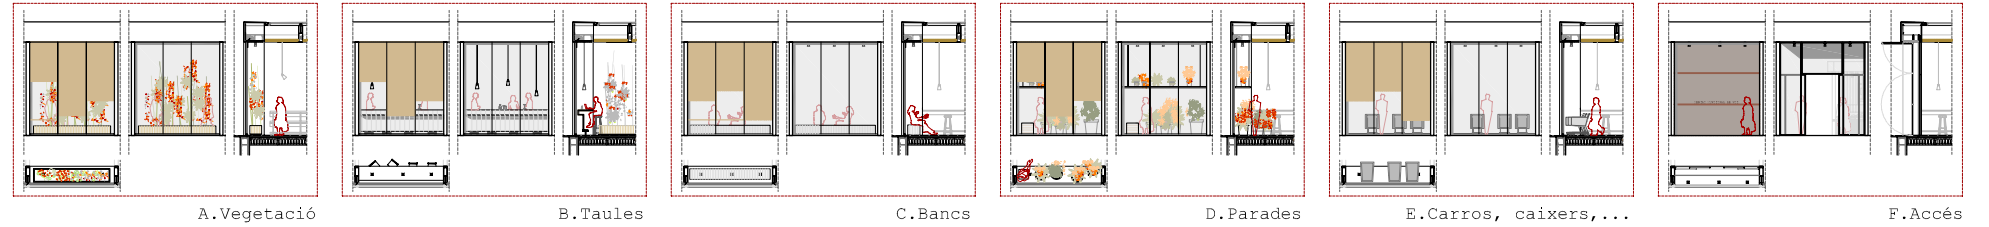


LA COBERTA

Coberta interior de mimbre que filtra l'entrada de llum. Utilitzant diferents variacions en els trençat i en els colors del mimbre, s'aconsegueix un joc de transparències i d'entrades de llum que creen diferents **ATMÒSFERES** a l'interior. (Referència al Soc de Marraqesh)

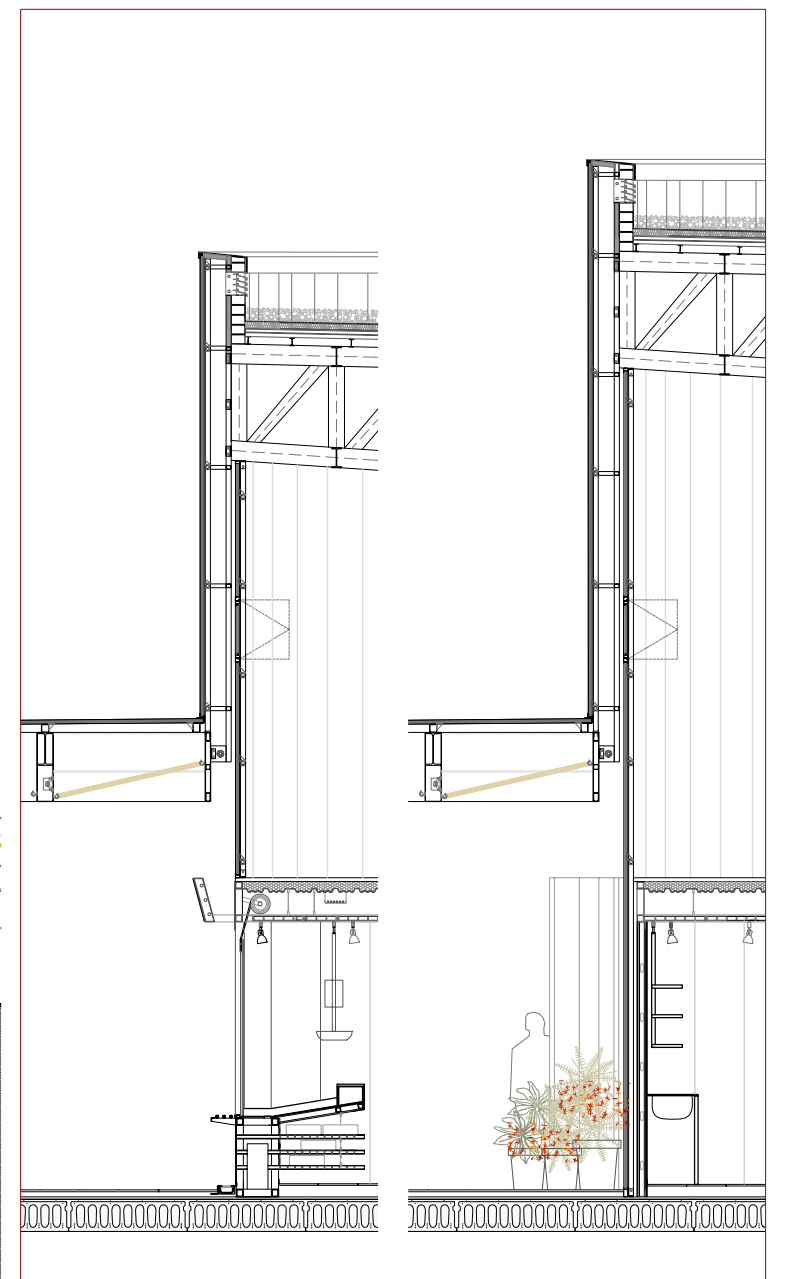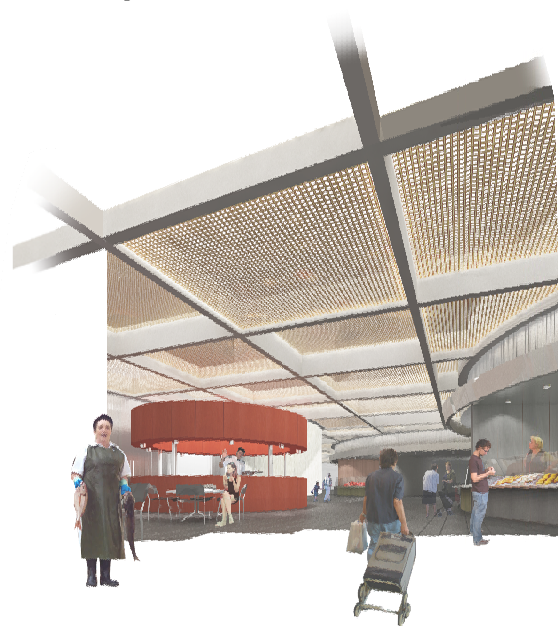

Detall cèl·lula exterior
 E_1/75

Detall cèl·lula interior
 E_1/75

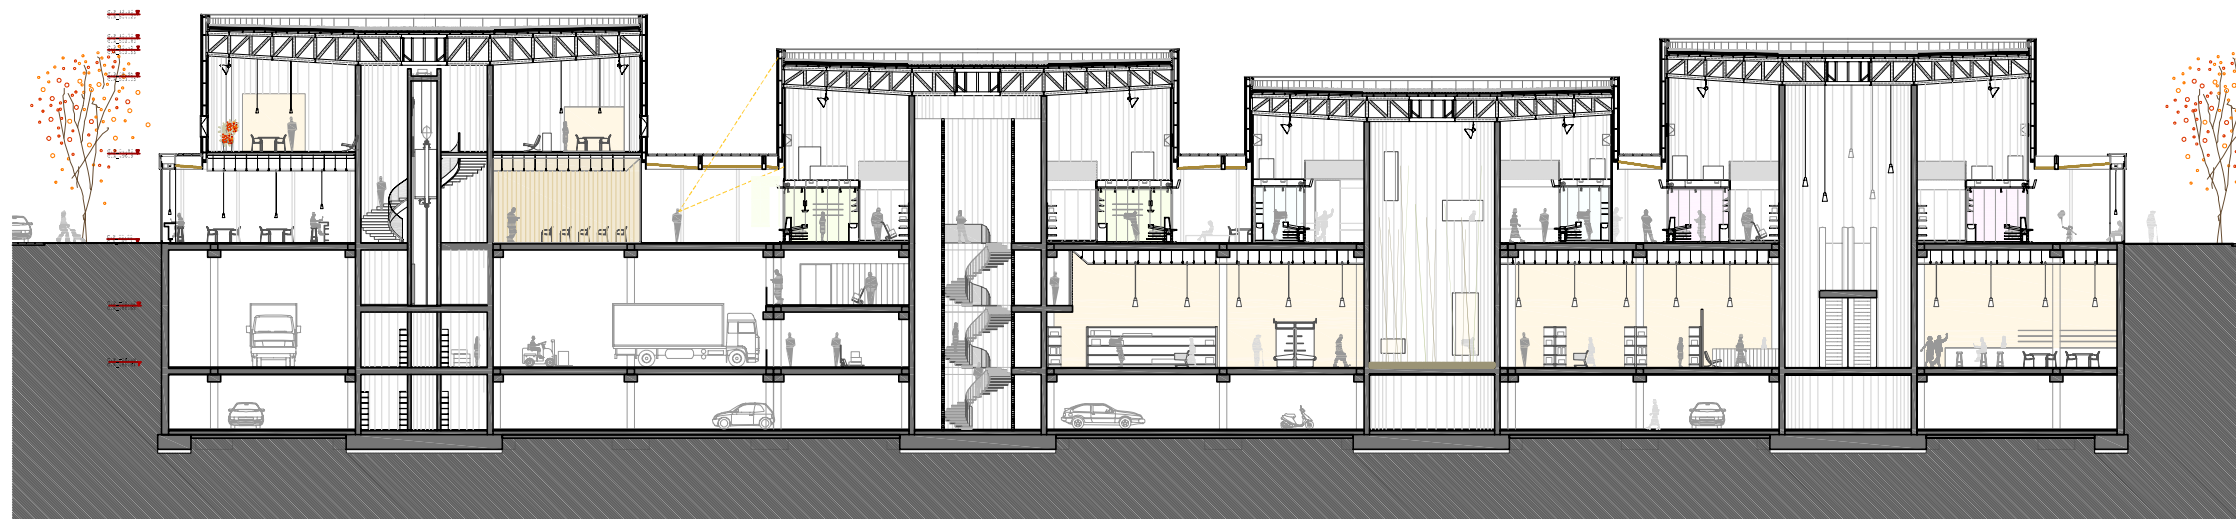

Secció cèl·lules A-B-C-D
 E_1/400