
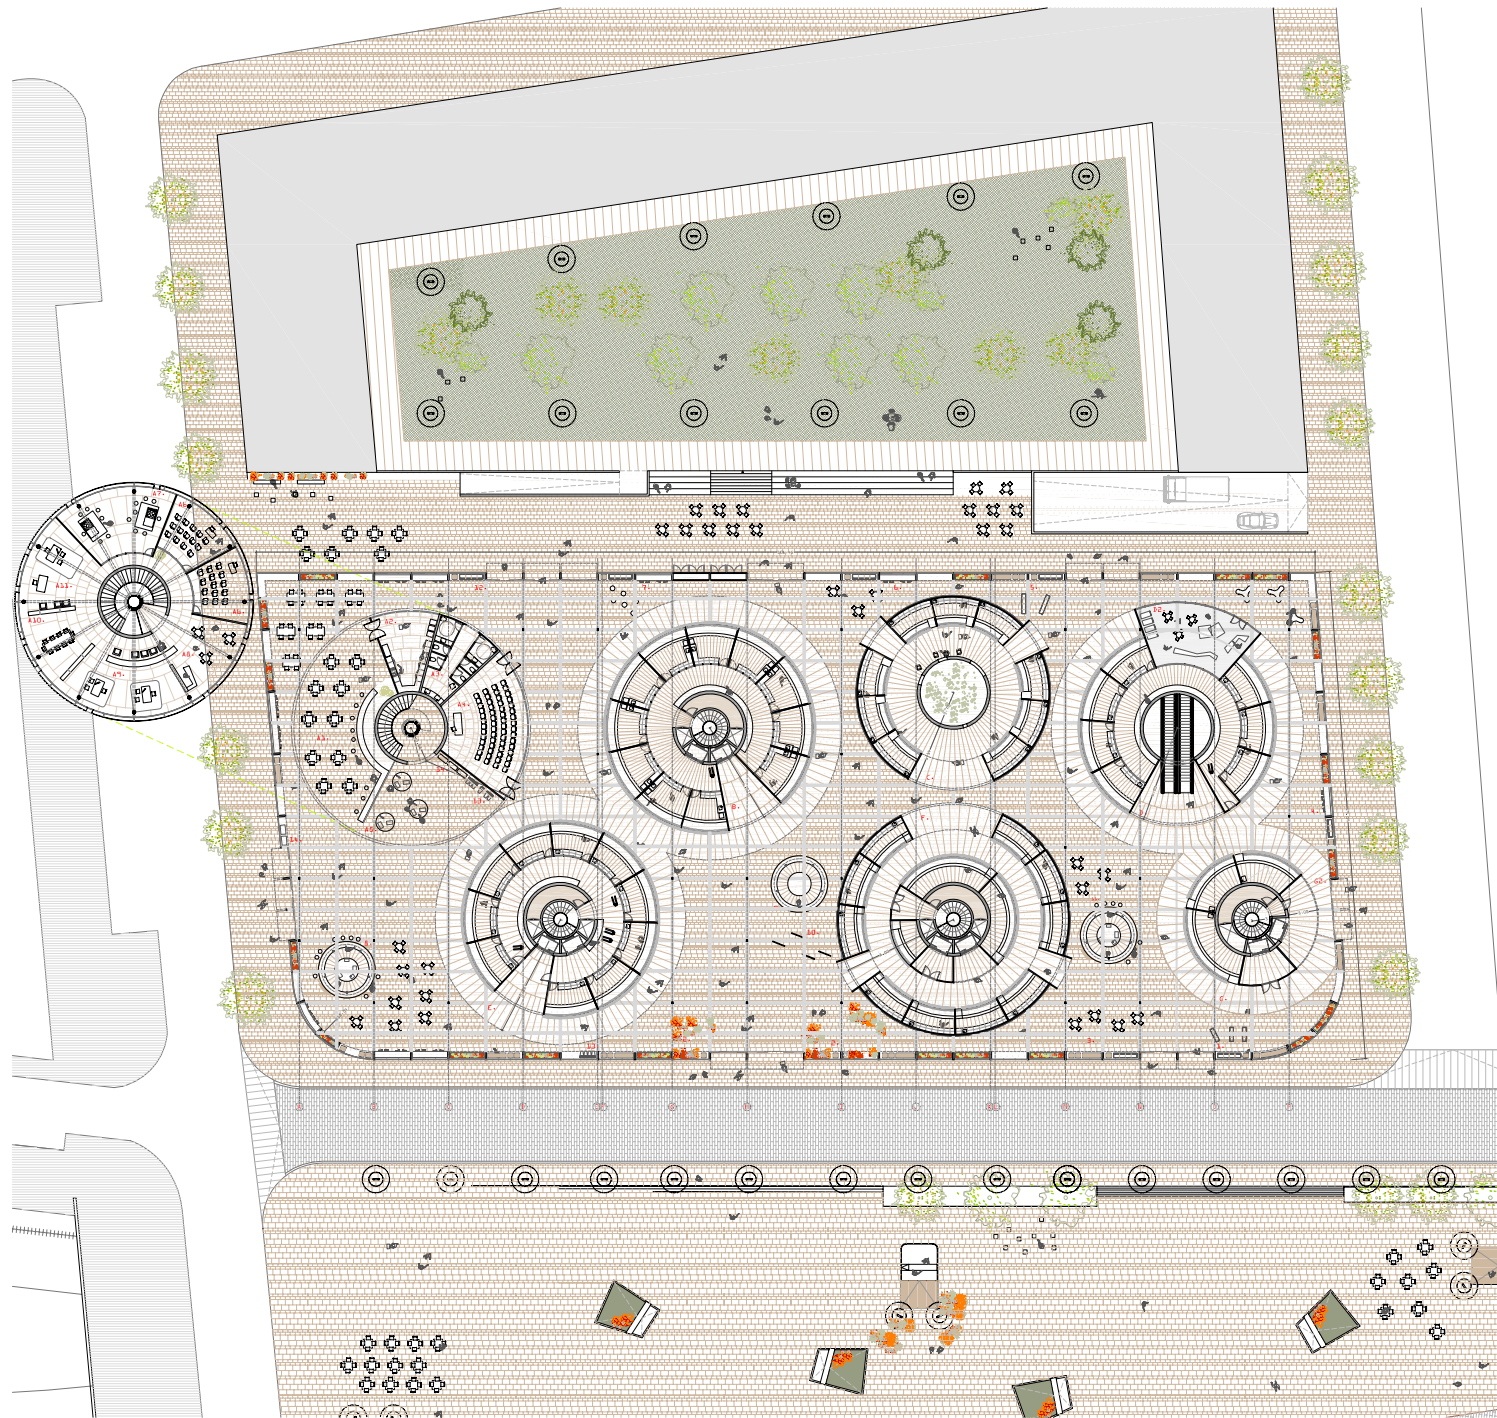
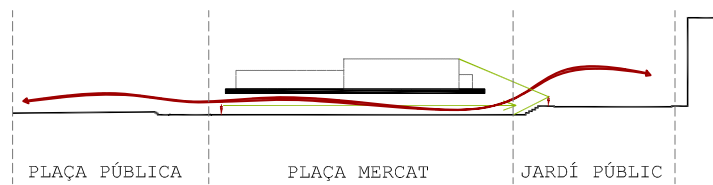
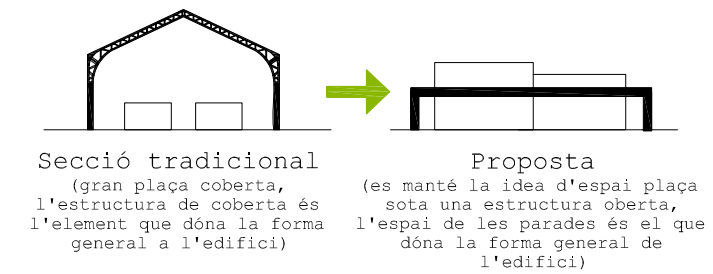



PERÒ, QUÈ ÉS UN MERCAT?

UN MERCAT ÉS UNA PLAÇA

"Els Mercats Municipals són un element viu, present i representatiu de les nostres ciutats. Hereus de l'antiga tradició de la Plaça Pública i oberta, tenen com a referència: l'àgora grega, el fòrum romà, el soc àrab, la plaça medieval, les nostres places. Els mercats han estat plataformes d'equilibri i d'integració de les noves tendències i les noves formes de viure, a través d'un element absolutament dinàmic com és el de fer comerç. En el projecte s'intenta tornar al mercat al seu origen d'espai públic d'activitat i trobament.

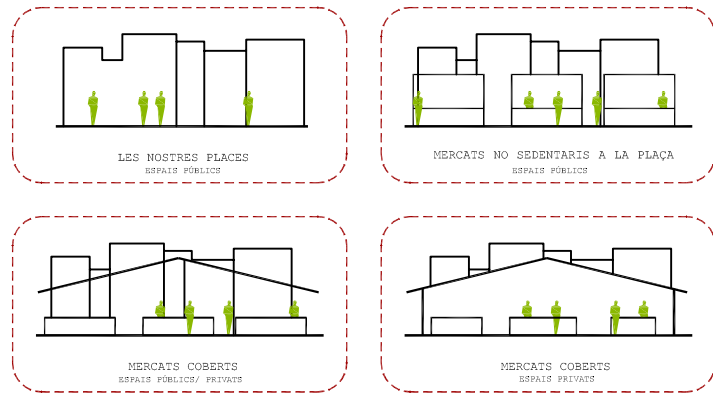

Planta mercat
E_1/750

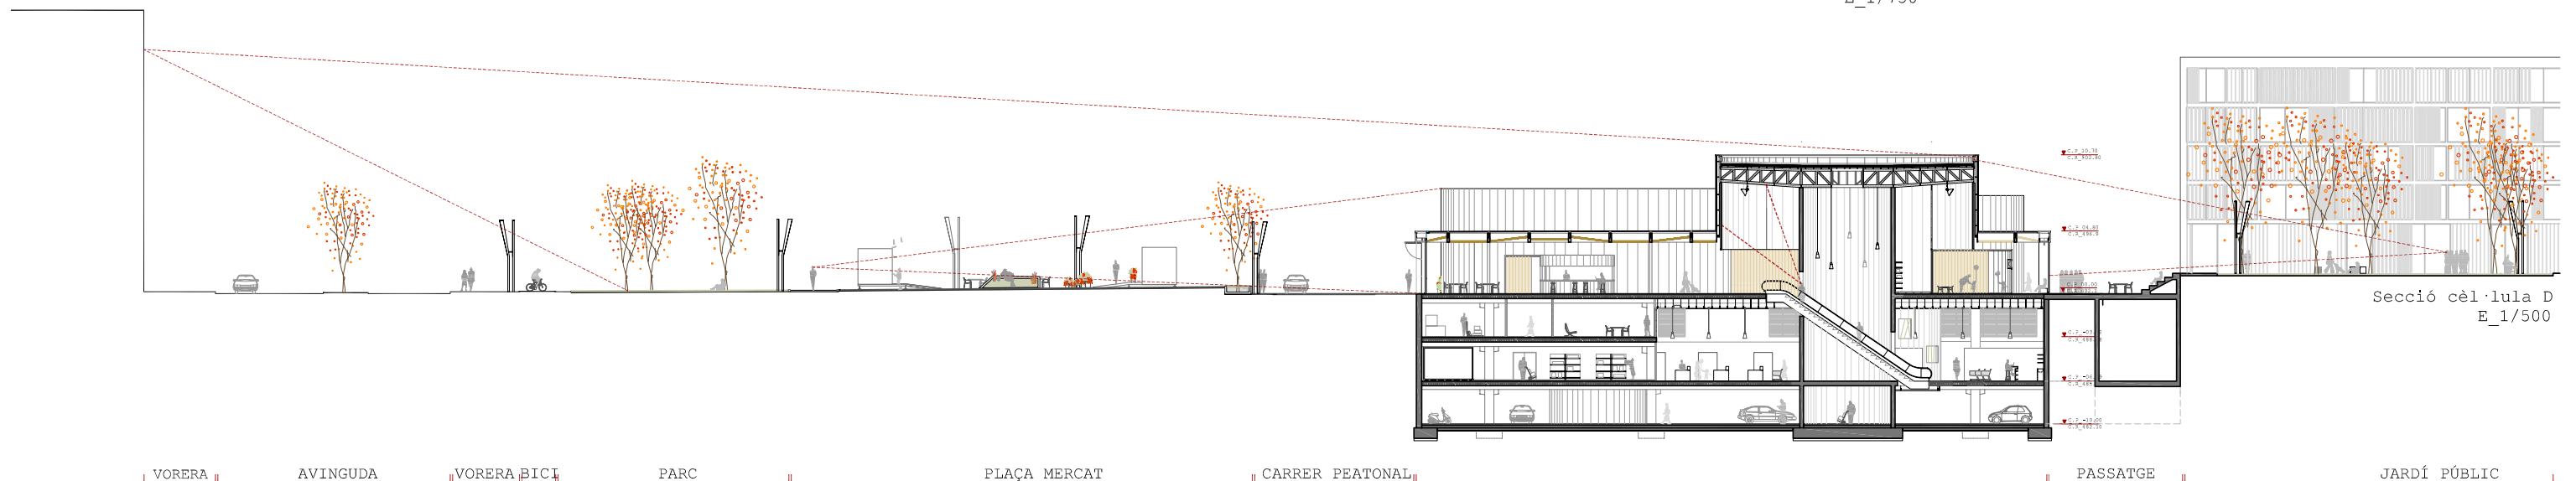

Secció cèl·lula D
E_1/500