ESQUEMES

RECORREGUT

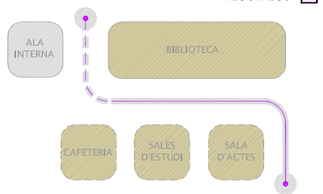

RELACIONS INTERIORS

La transparència del cos central de circulacions permet una relació visual entre les diferentes peces de programa que composen la planta inferior del projecte.

RELACIÓ AMB L'EXTERIOR (I)

Part dels murs s'obren cap a la part inferior del solar de passeig i zona verda.

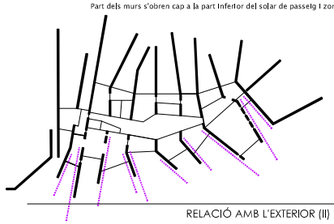

RELACIÓ AMB L'EXTERIOR (II)

La resta de murs es tanquen enfocant les visuals de l'usuari en una direcció concreta on es planteja un punt d'interès.

CONTROL MOSTRADORS

El mostrador ocupa una posició central que li permet tenir un control de qualitat de la major part de l'espai públic i que facilita la seva visibilitat pels usuaris.

PLANTA INFERIOR (cota +164,5)

E/ 1:200

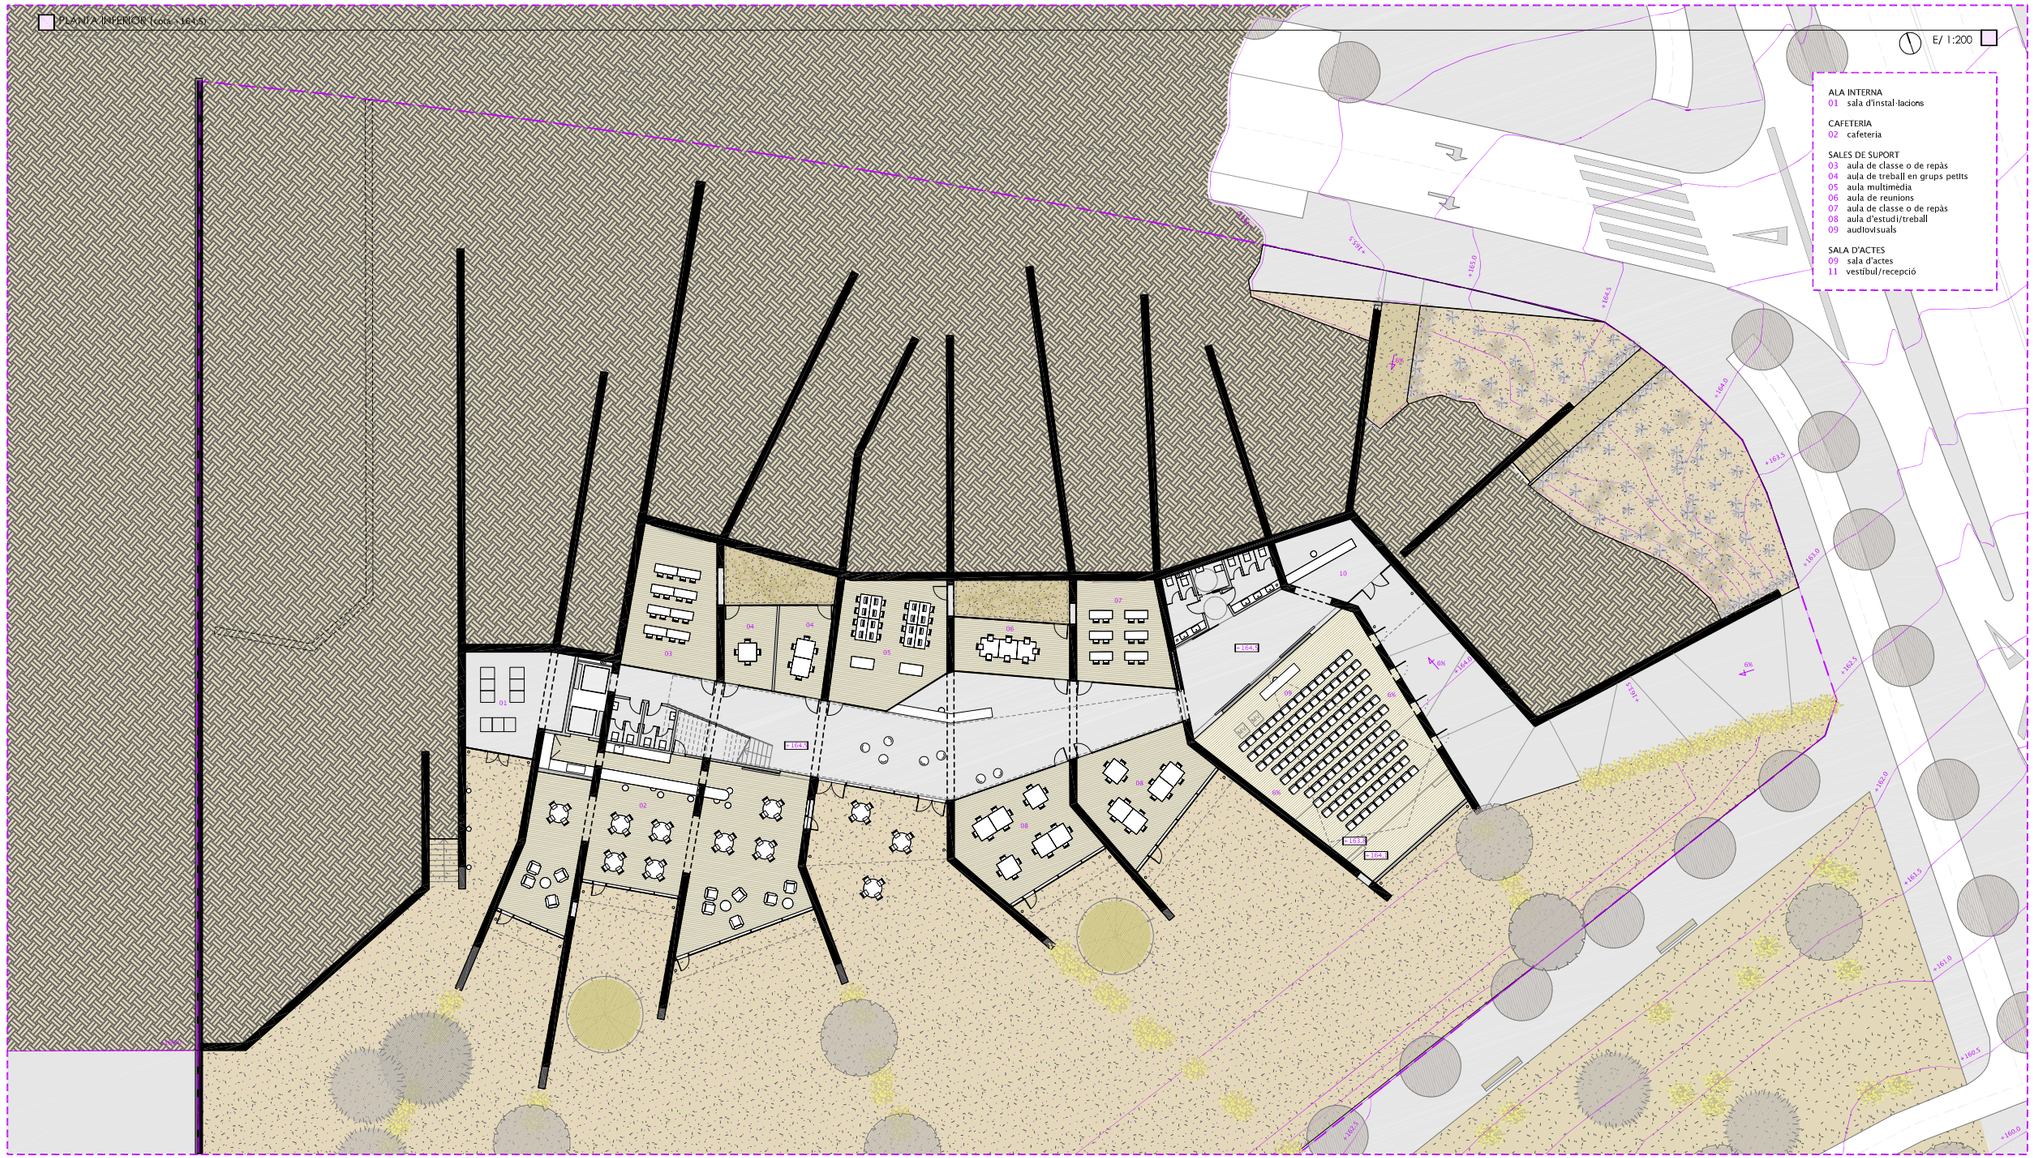

ALA INTERNA
01 sala d'instal·lacions

CAFETERIA
02 cafeteria

SALES DE SUPORT
03 aula de classe o de repàs
04 aula de treball en grups petits
05 aula multimèdia
06 aula de reunions
07 aula de classe o de repàs
08 aula d'estudi/treball
09 audiovisuals

SALA D'ACTES
09 sala d'actes
11 vestíbul/recepció