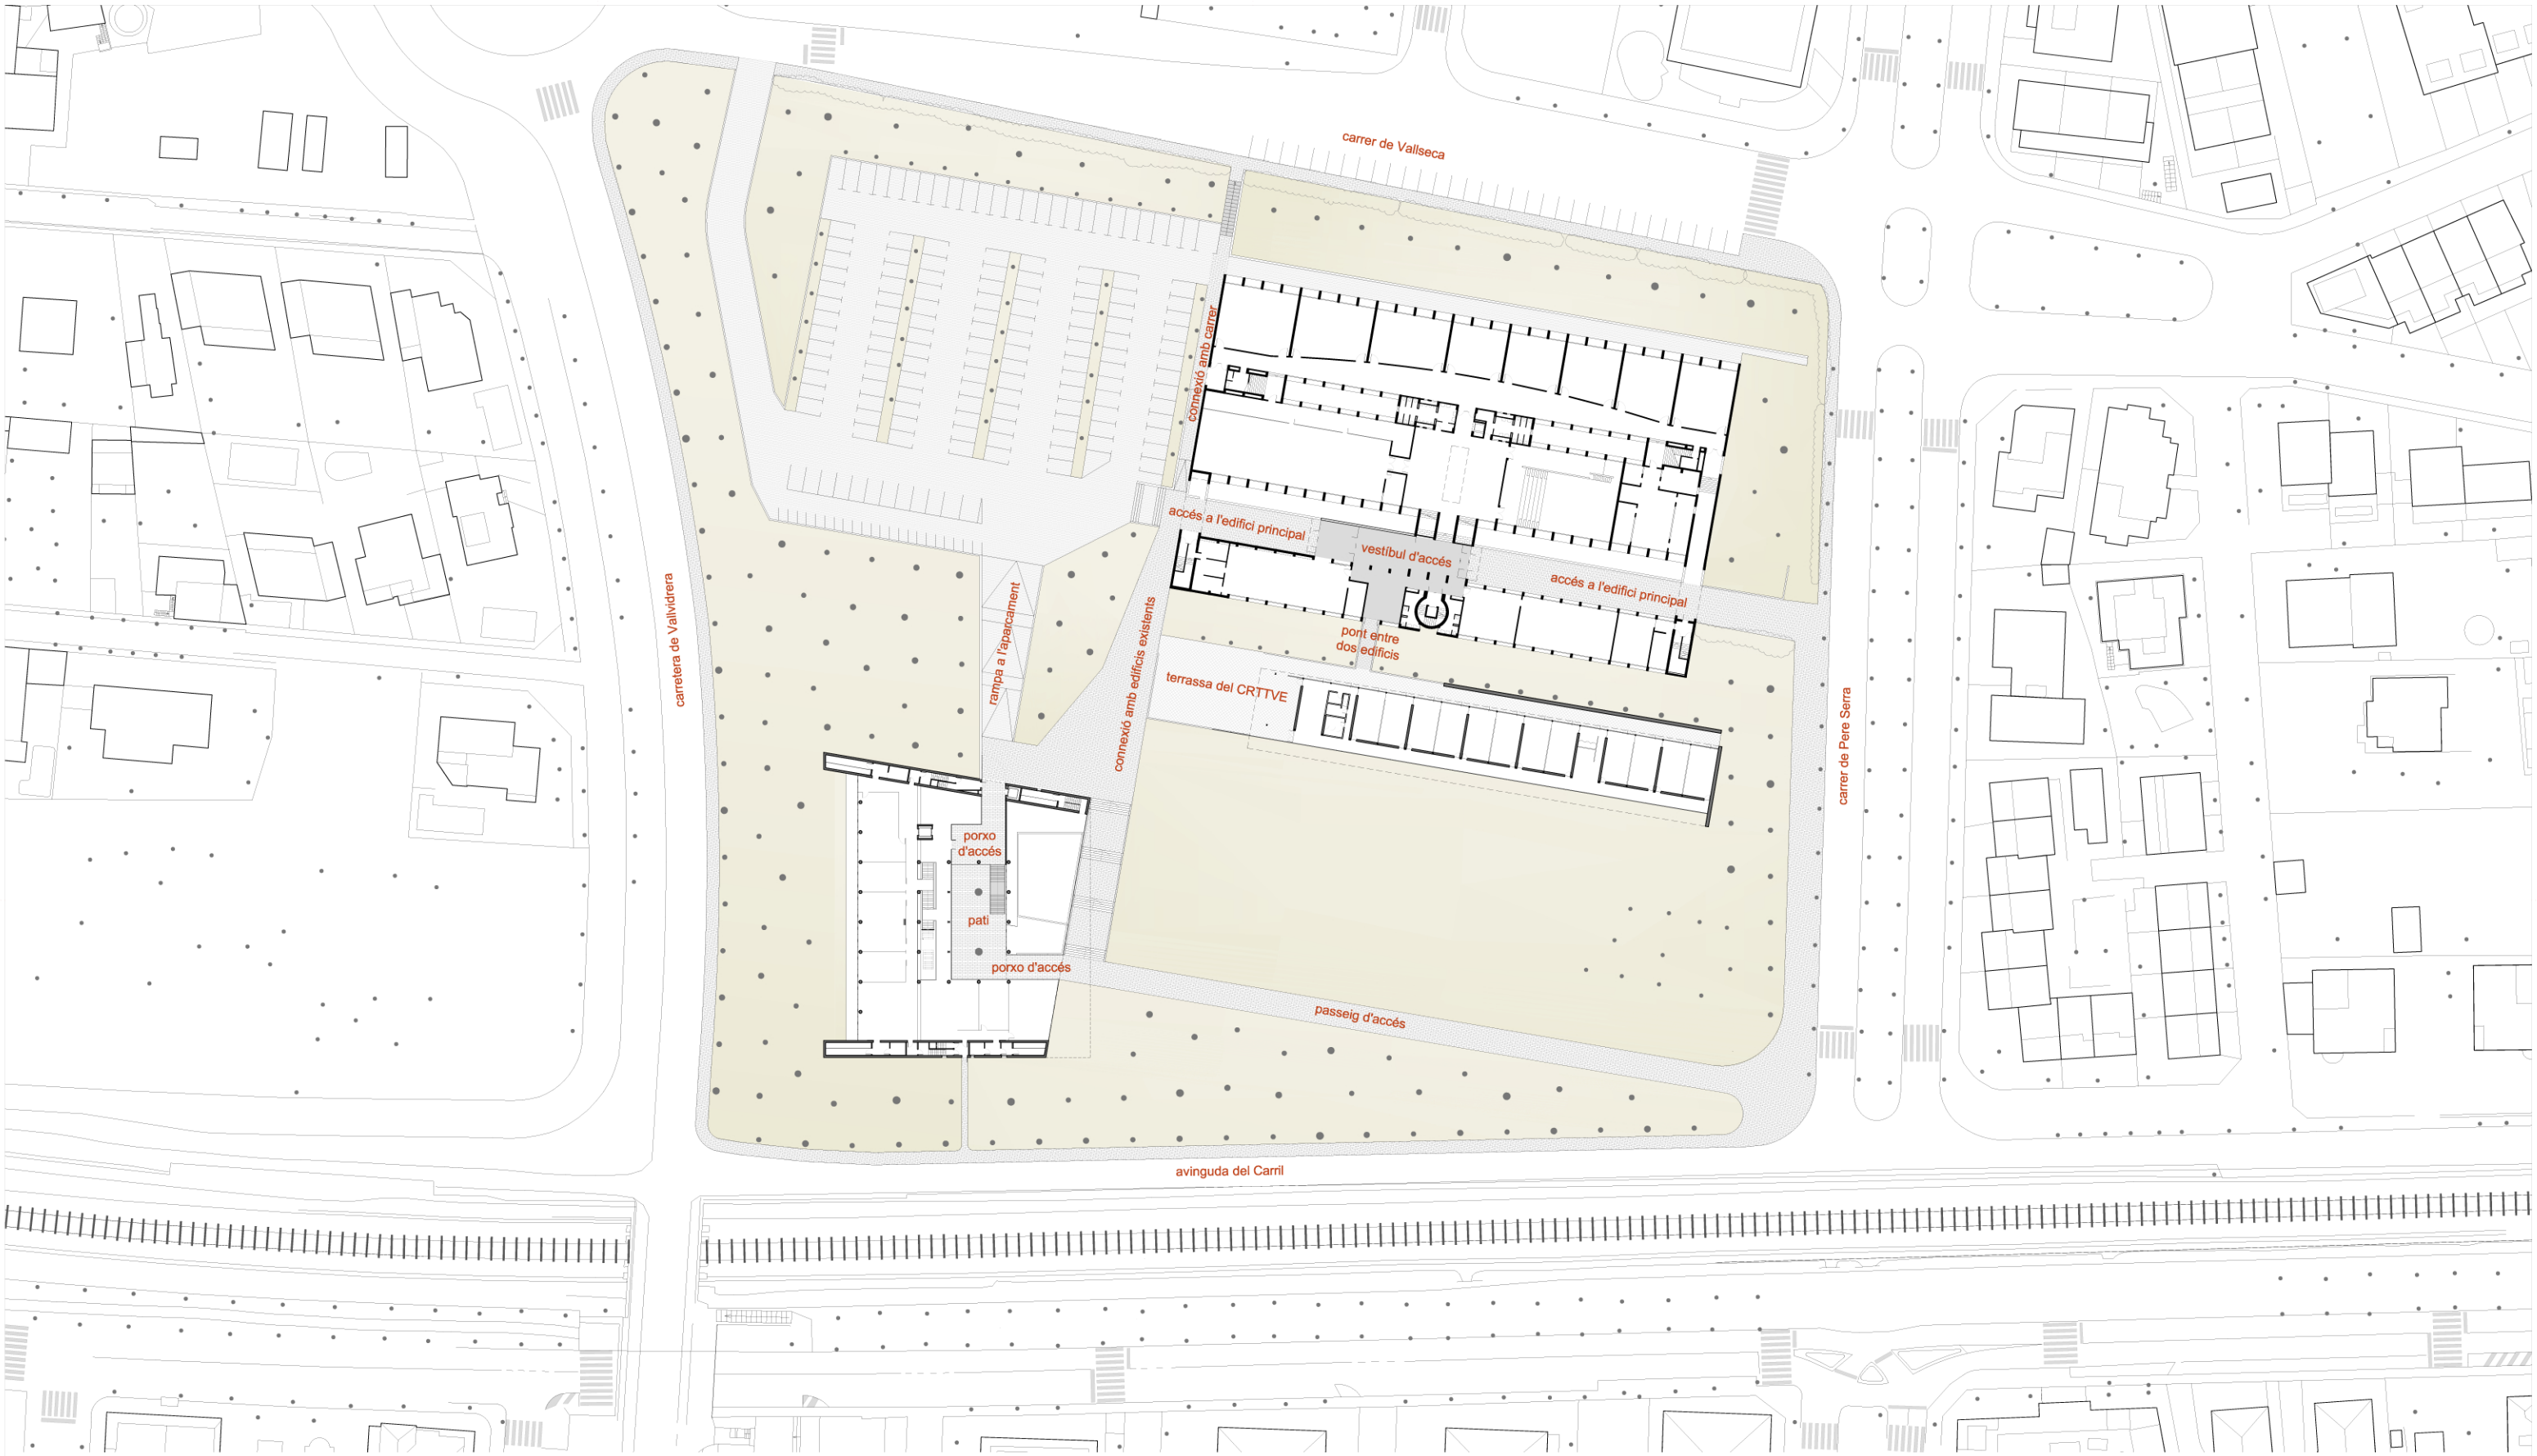

PLANTA VIANANTS

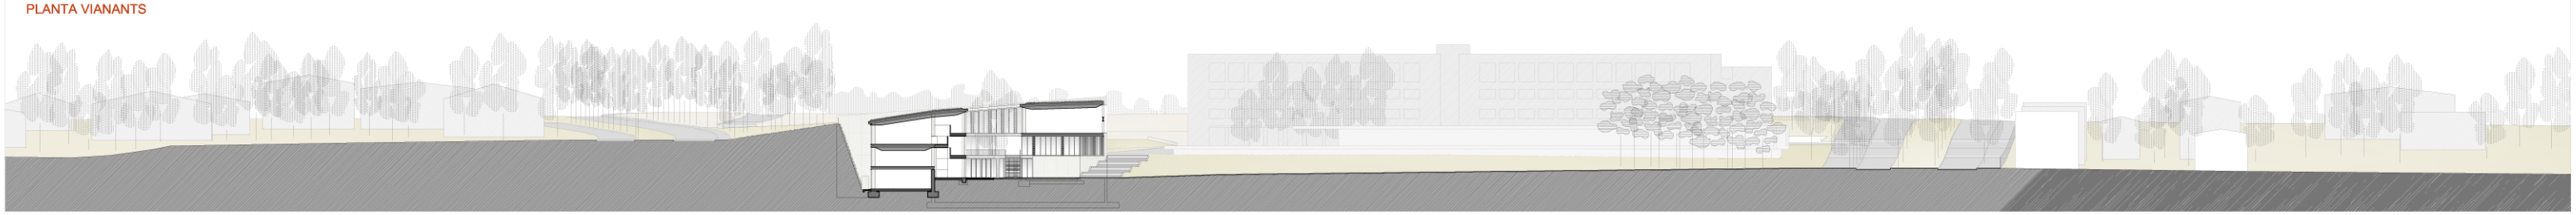

SECCIÓ

2,5 5 10 15 20 25m

A1 E: 1/500
A3 E: 1/1.000

PROJECTE FINAL DE CARRERA
CENTRE DE RECERCA, AUTOAPRENENTATGE I INVESTIGACIÓ AL CAMPUS METROPOLITÀ DE L'ETSAV

PILLE HEINLOO
TUTOR DEL PFC: GUILLEM BOSCH I FOLCH
TUTOR DEL TAP X: JOAN CURÓS
TRIBUNAL: PRESIDENT JAUME AVELLANEDA, SECRETARI FERNANDO VILLAVECCHIA
UNIVERSITAT POLITÈCNICA DE CATALUNYA, ESCOLA TÈCNICA SUPERIOR D'ARQUITECTURA DEL VALLÈS. GENER DE 2011.

C.R.A.I.
PLANTA DE VIANANTS

PLÀNOL N
03