
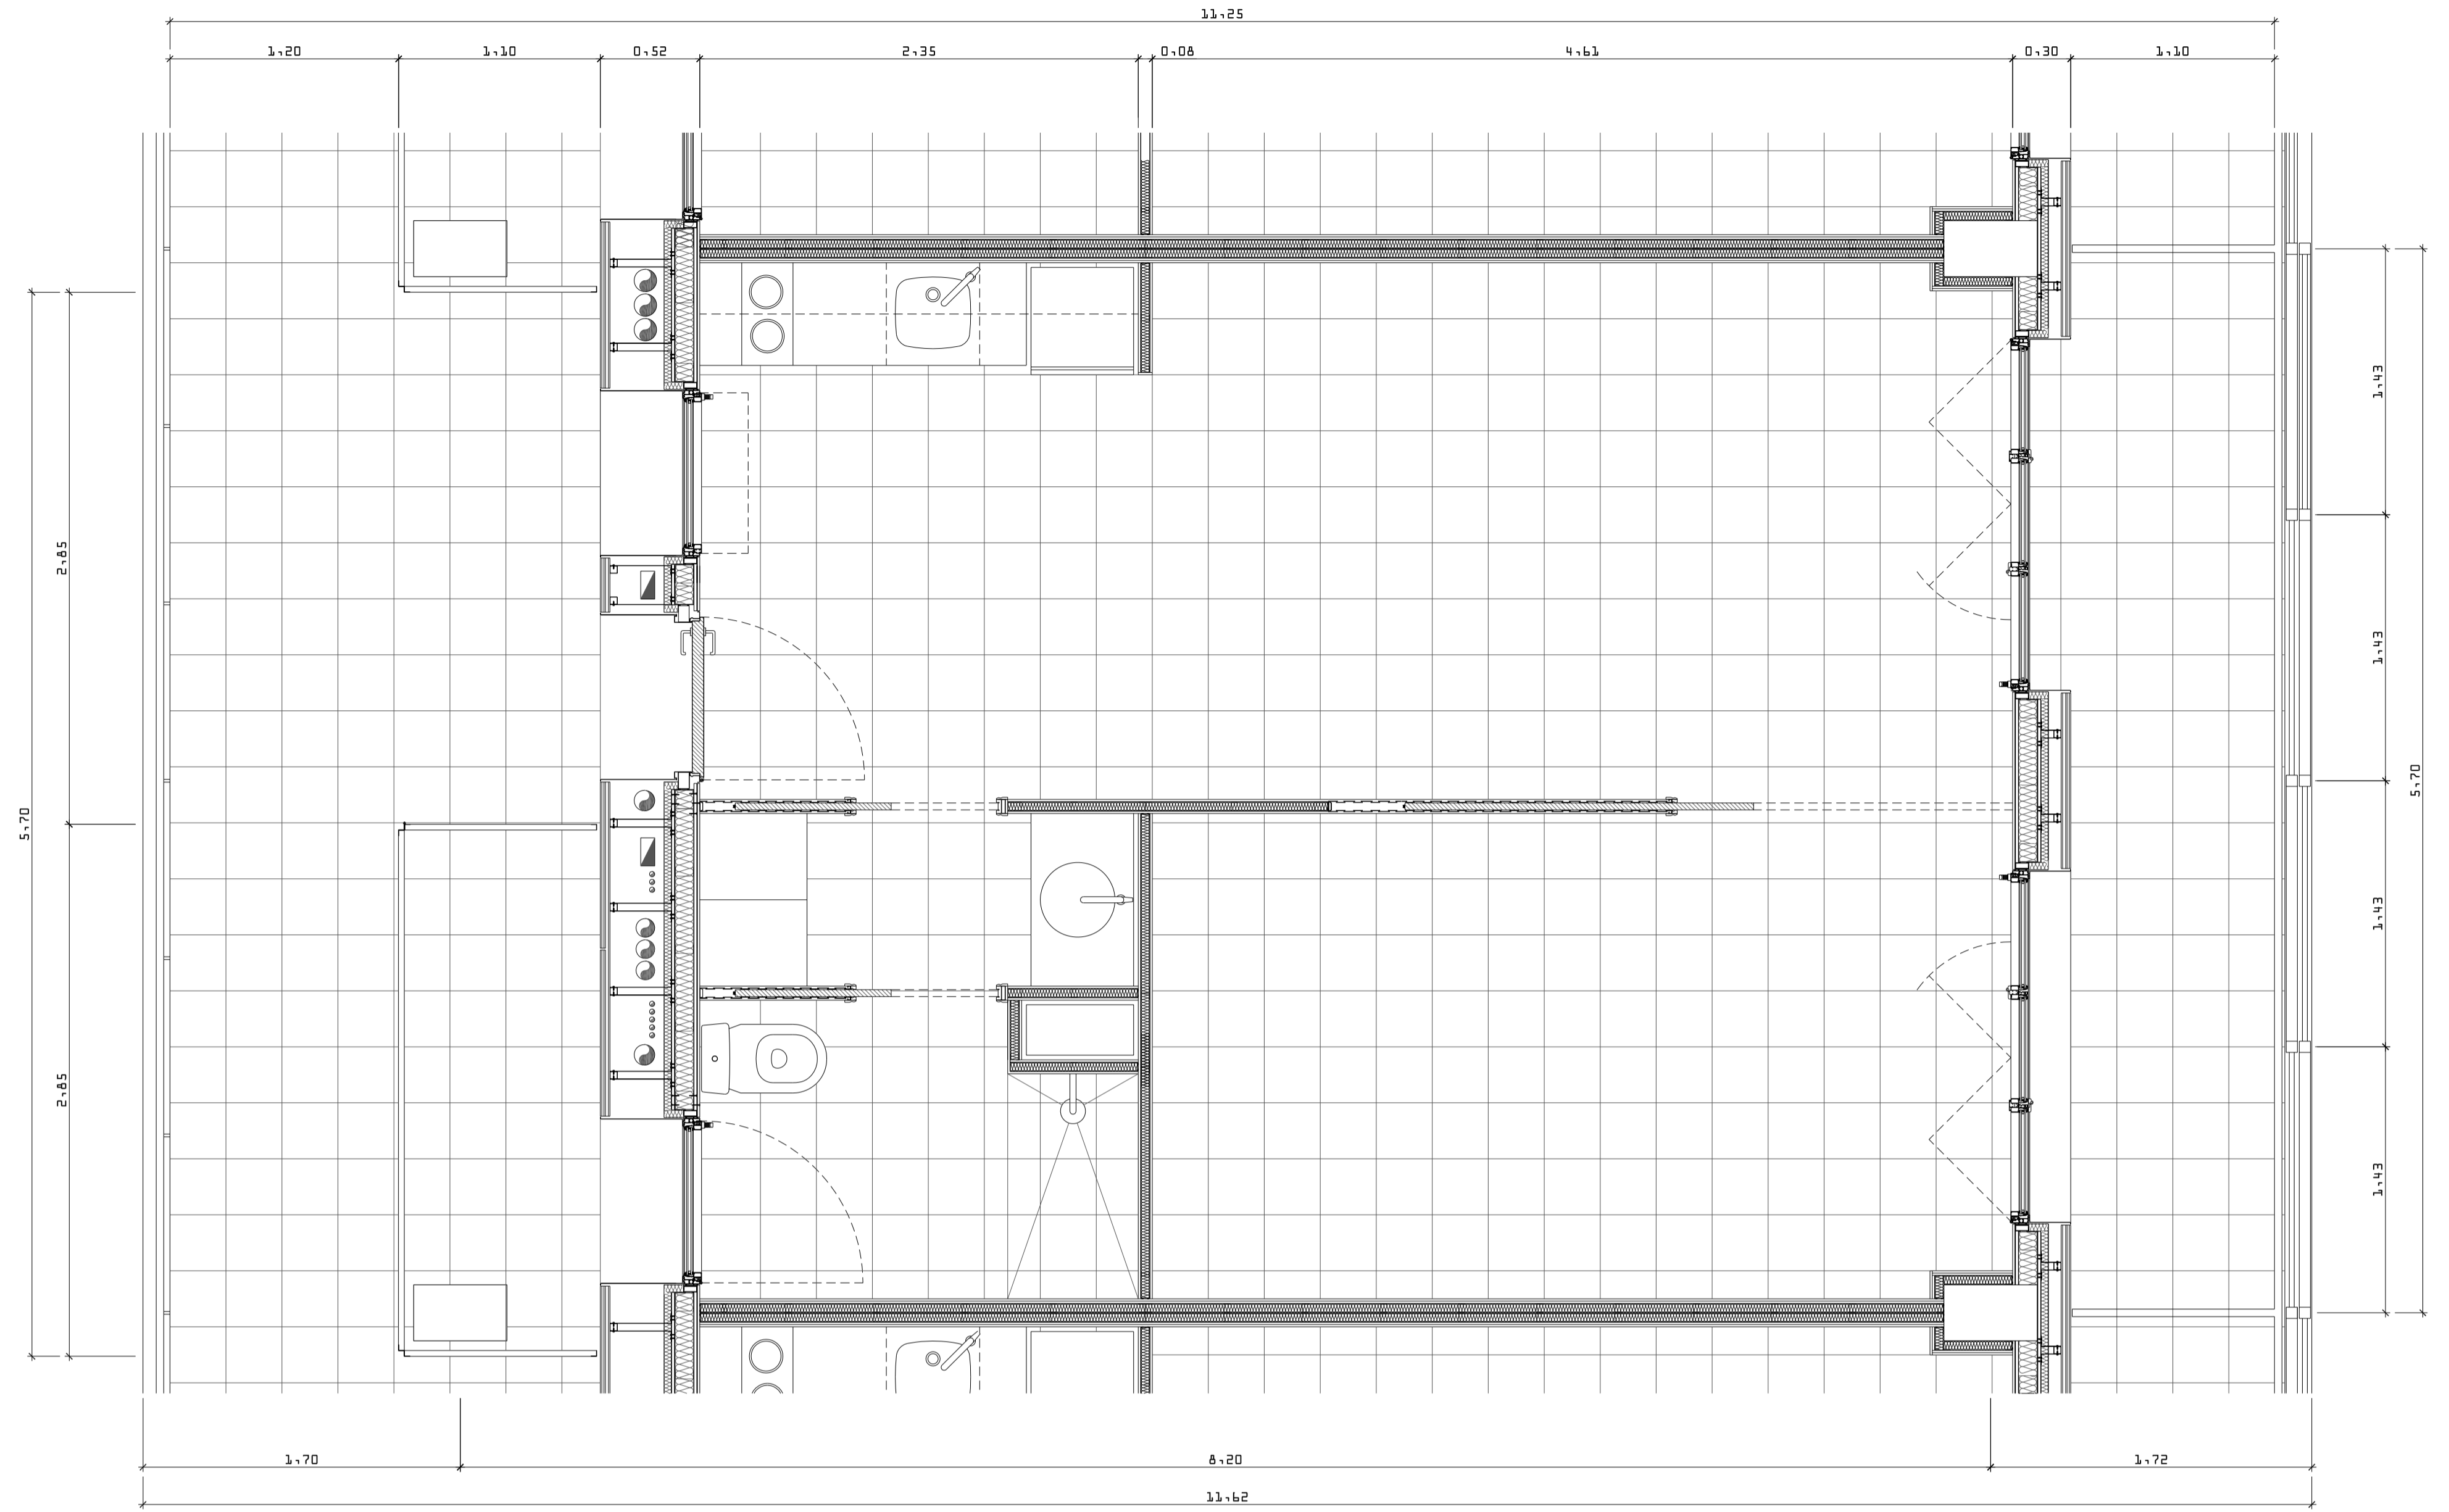



PLANTA D'HABITATGE TIPUS

RESOLUCIO TIPUS DE PAS D'INSTAL·LACIONS REGISTRABLE

- SISTEMA ADICIONAL (APARELLS DE COCIO)
TUB GALVANITZAT Ø120 EX33
- ELECTRICITAT SAFATA CEGA AMB TAPA 150/60 EX13
- SANEJAMENT (PLUVIAL) TUB Ø110 EX13
- TELECOMUNICACIONS SAFATA PERFORADA AMB TAPA 150/60 EX13
GAS CANONADA Cu 20/22 EX33
- EVACUACIO CALDERA ESTANCA
TUB GALVANITZAT COAXIAL Ø60/100 EX33
- AIGUA FREDA SANITARIA CANONADA Cu 26/28 EX33
AIGUA CONTRIBUCIO SOLAR CANONADA Cu 26/28 EX23
SANEJAMENT (SISTEMA SEPARATIU) TUB Ø110 EX13

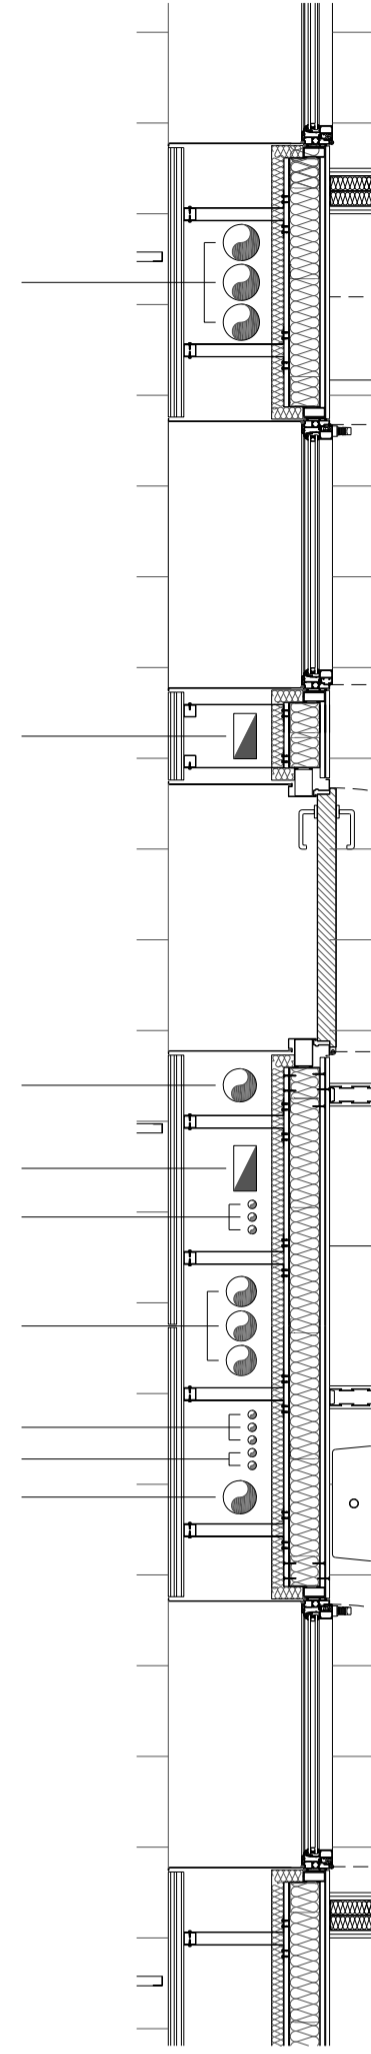

FAÇANA ACCES HABITATGE. DISPOSICIO DE PECES CERAMIQUES

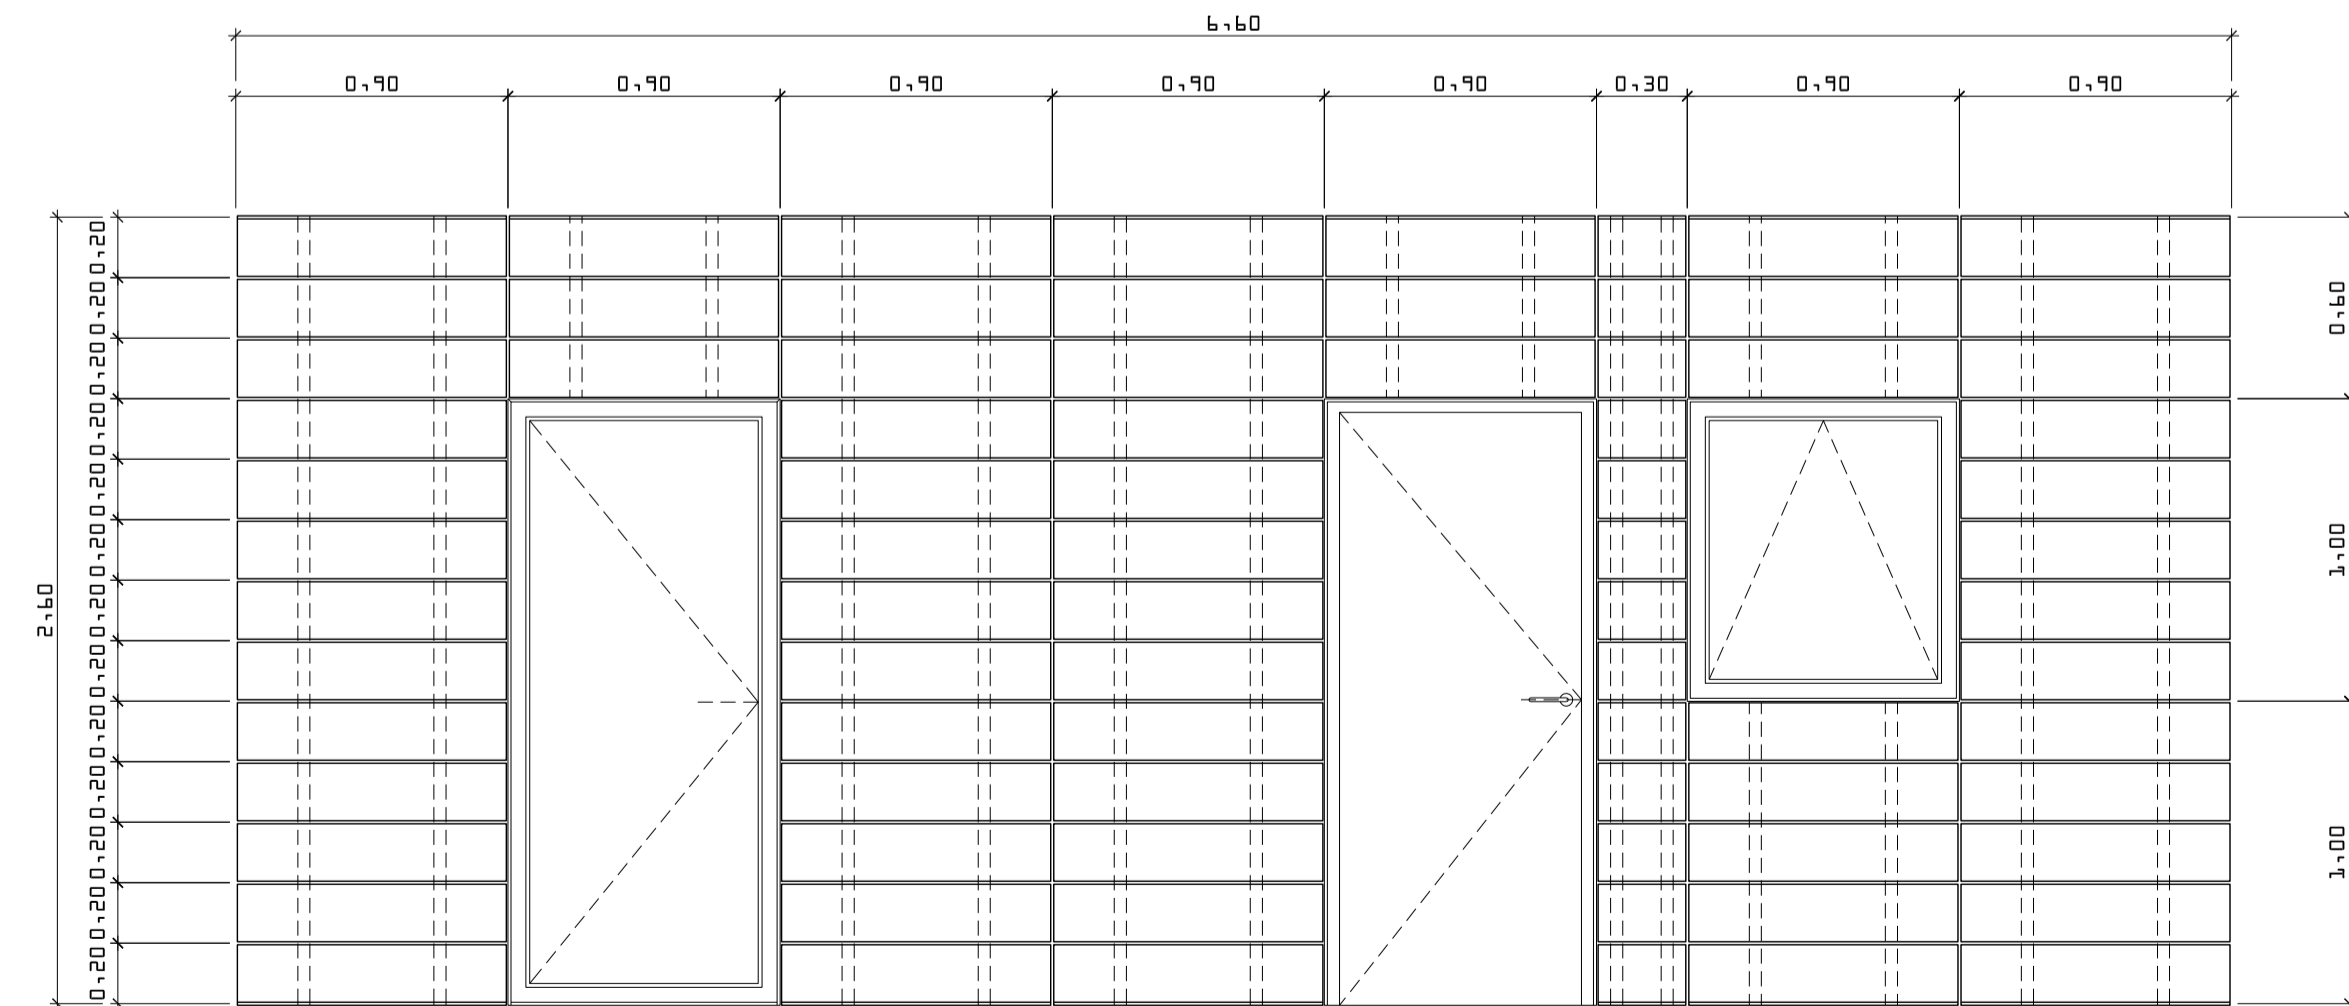

FAÇANA INTERIOR PATI D'ILLA HABITATGE. DISPOSICIO DE PECES CERAMIQUES

