


PLANTA TERCERA | e: 1/250



QUADRE DE SUPERFÍCIES PLANTA TERCERA

HOTEL		966 m ²
Vestíbul 1	62,30 m ²	
Torreó de rebuda	722,00 m ²	
Clau	13,00 m ²	
Col·lecció	9,00 m ²	
Magatzem	19,40 m ²	
Bot	18,50 m ²	
Vestíbul 2	47,25 m ²	
Sala de reunions 1	165,00 m ²	
Sala de reunions 3	72,90 m ²	
Sala de reunions 4	25,80 m ²	
Llabris		

OFFICES		2074 m ²
Reunions 1	52,00 m ²	
Despatx 11	25,00 m ²	
Despatx 12	25,00 m ²	
Despatx 13	25,00 m ²	
Despatx 14	32,60 m ²	
Sala reunions 11	74,00 m ²	
Sala reunions 12	74,00 m ²	
Sala reunions 13	478,30 m ²	
Sala com 1		
Llabris	40,20 m ²	
Reunions 2	52,00 m ²	
Despatx 21	25,00 m ²	
Despatx 22	25,00 m ²	
Despatx 23	25,00 m ²	
Despatx 24	25,00 m ²	
Despatx 25	32,60 m ²	
Sala reunions 21	90,00 m ²	
Sala reunions 22	90,00 m ²	
Sala reunions 23	53,90 m ²	
Sala com 2	444,20 m ²	
Llabris	40,20 m ²	
Torreó	531,10 m ²	

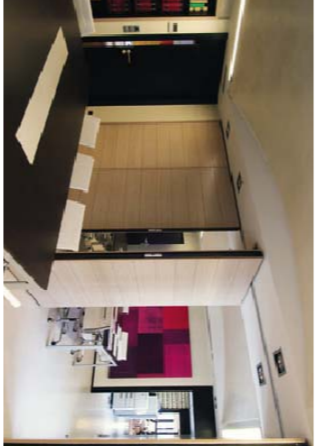


Visualització interior d'espais de treball, Sala de reunions i despatxos.

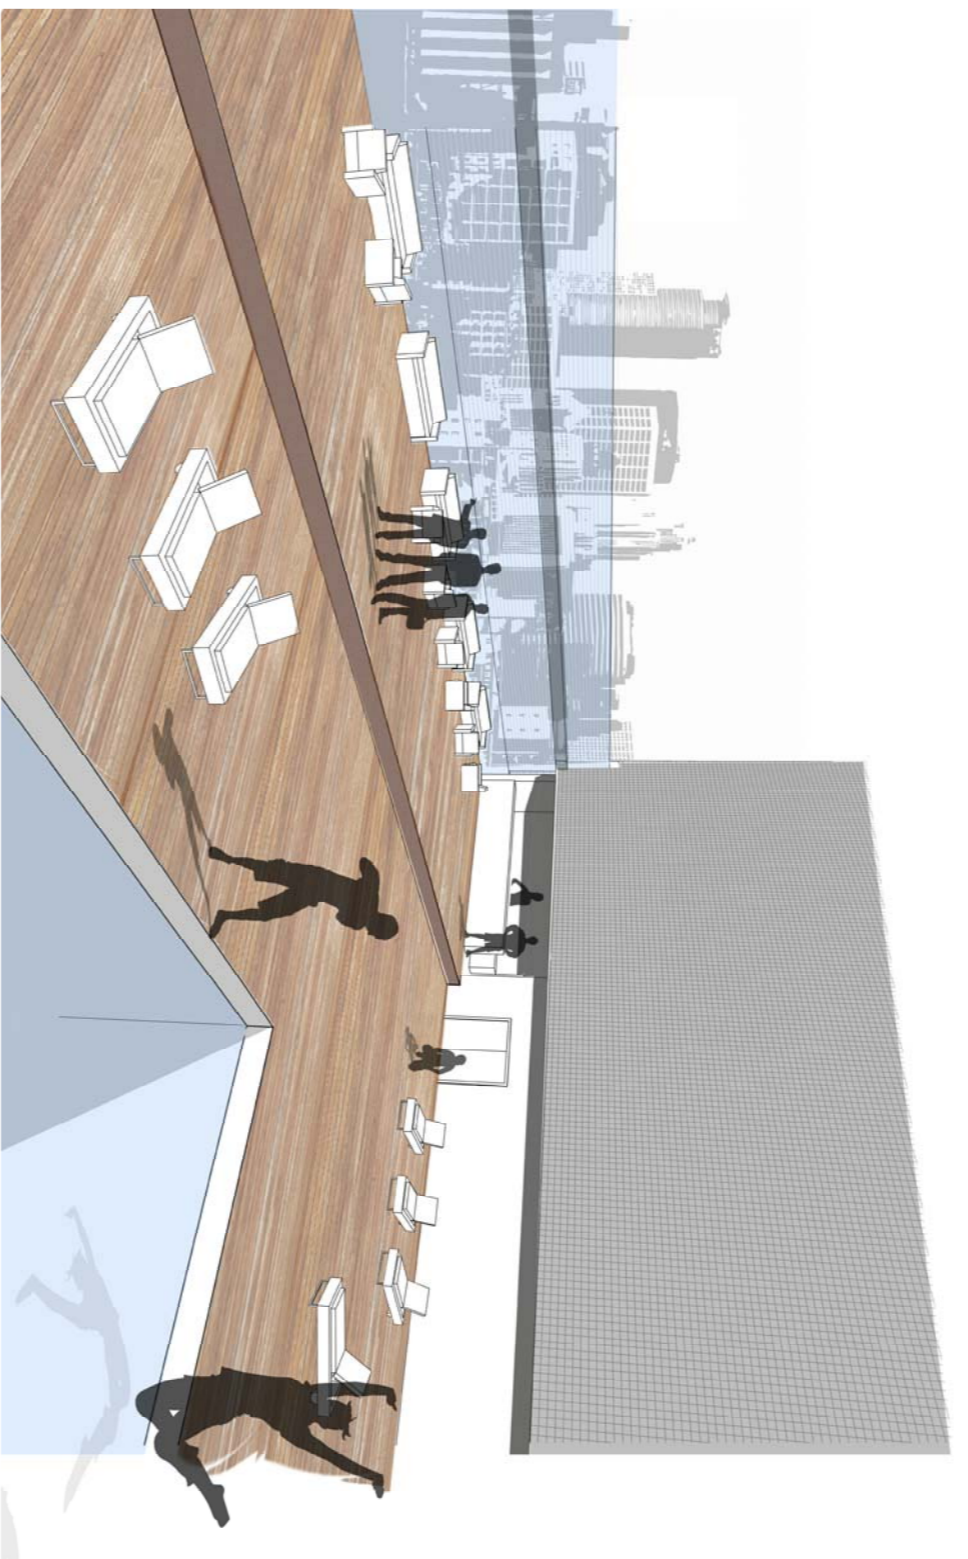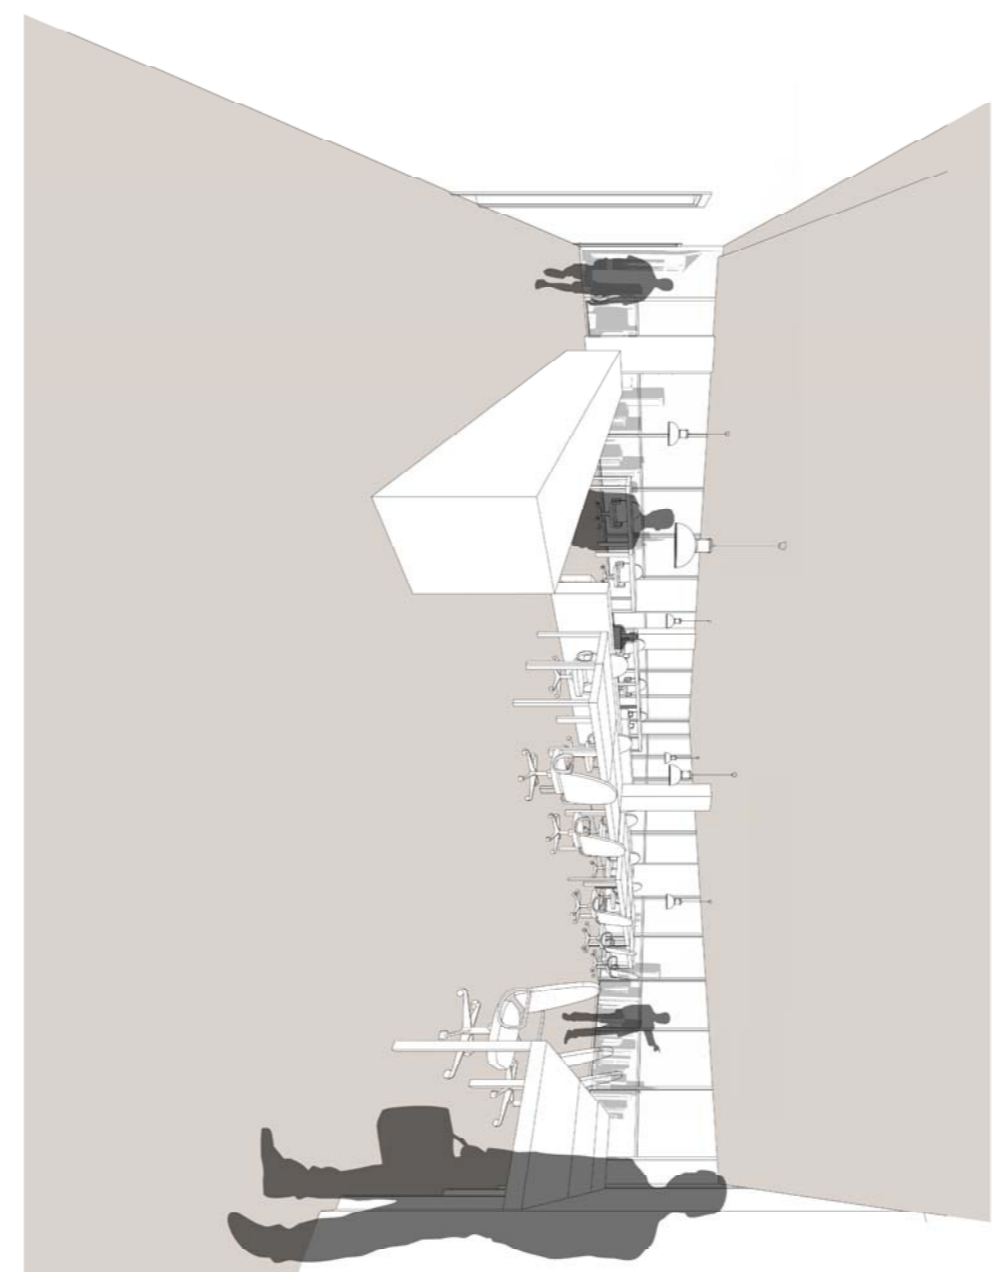


Visualització interior d'espais de treball, Sala de reunions i despatxos.

QUADRE DE SUPERFÍCIES PLANTA QUARTA

HOTEL		471 m ²
Zona od	143,10 m ²	
Zona de rebuda	128,80 m ²	
Clau	12,80 m ²	
Magatzem	10,80 m ²	
Sala de rebuda	40,80 m ²	
Sala ACS	45,90 m ²	
OFFICES	173 m ²	
Sala de rebuda	42,80 m ²	
Sala ACS	45,90 m ²	
Sala ACS	40,80 m ²	
Sala ACS	45,90 m ²	

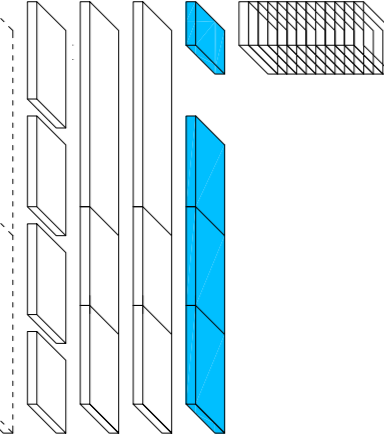

PLANTA QUARTA | e: 1/250

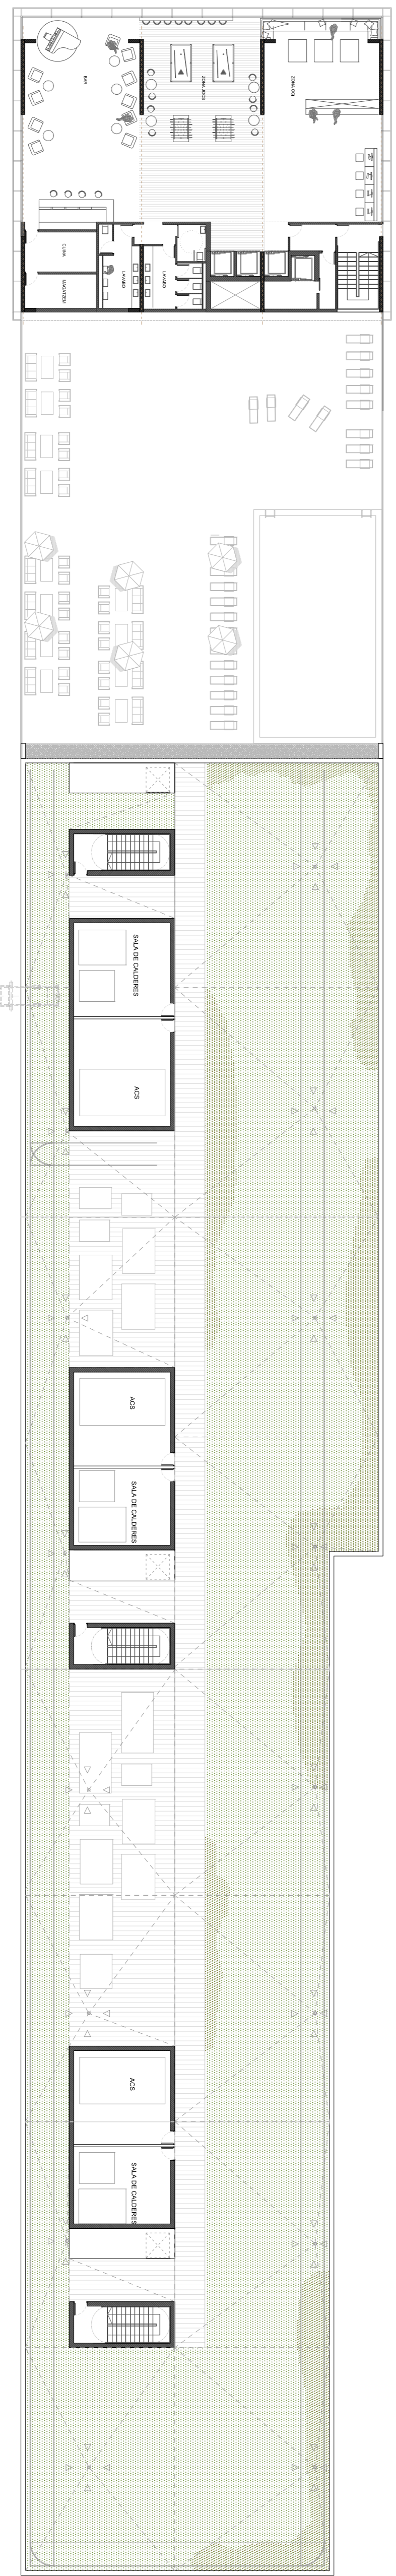

RECONVERSIÓ DE L'ÀREA INDUSTRIAL DE SANT ADRIÀ
NOVA CENTRALITAT

- ESTRATÈGIA URBANA
- ESTRATÈGIA PROJECTE
- ARQUITECTURA
- CONSTRUCCIÓ
- ESTRUCTURA
- INSTAL·LACIONS