


ALÇAT SUD-OEST | e: 1/250

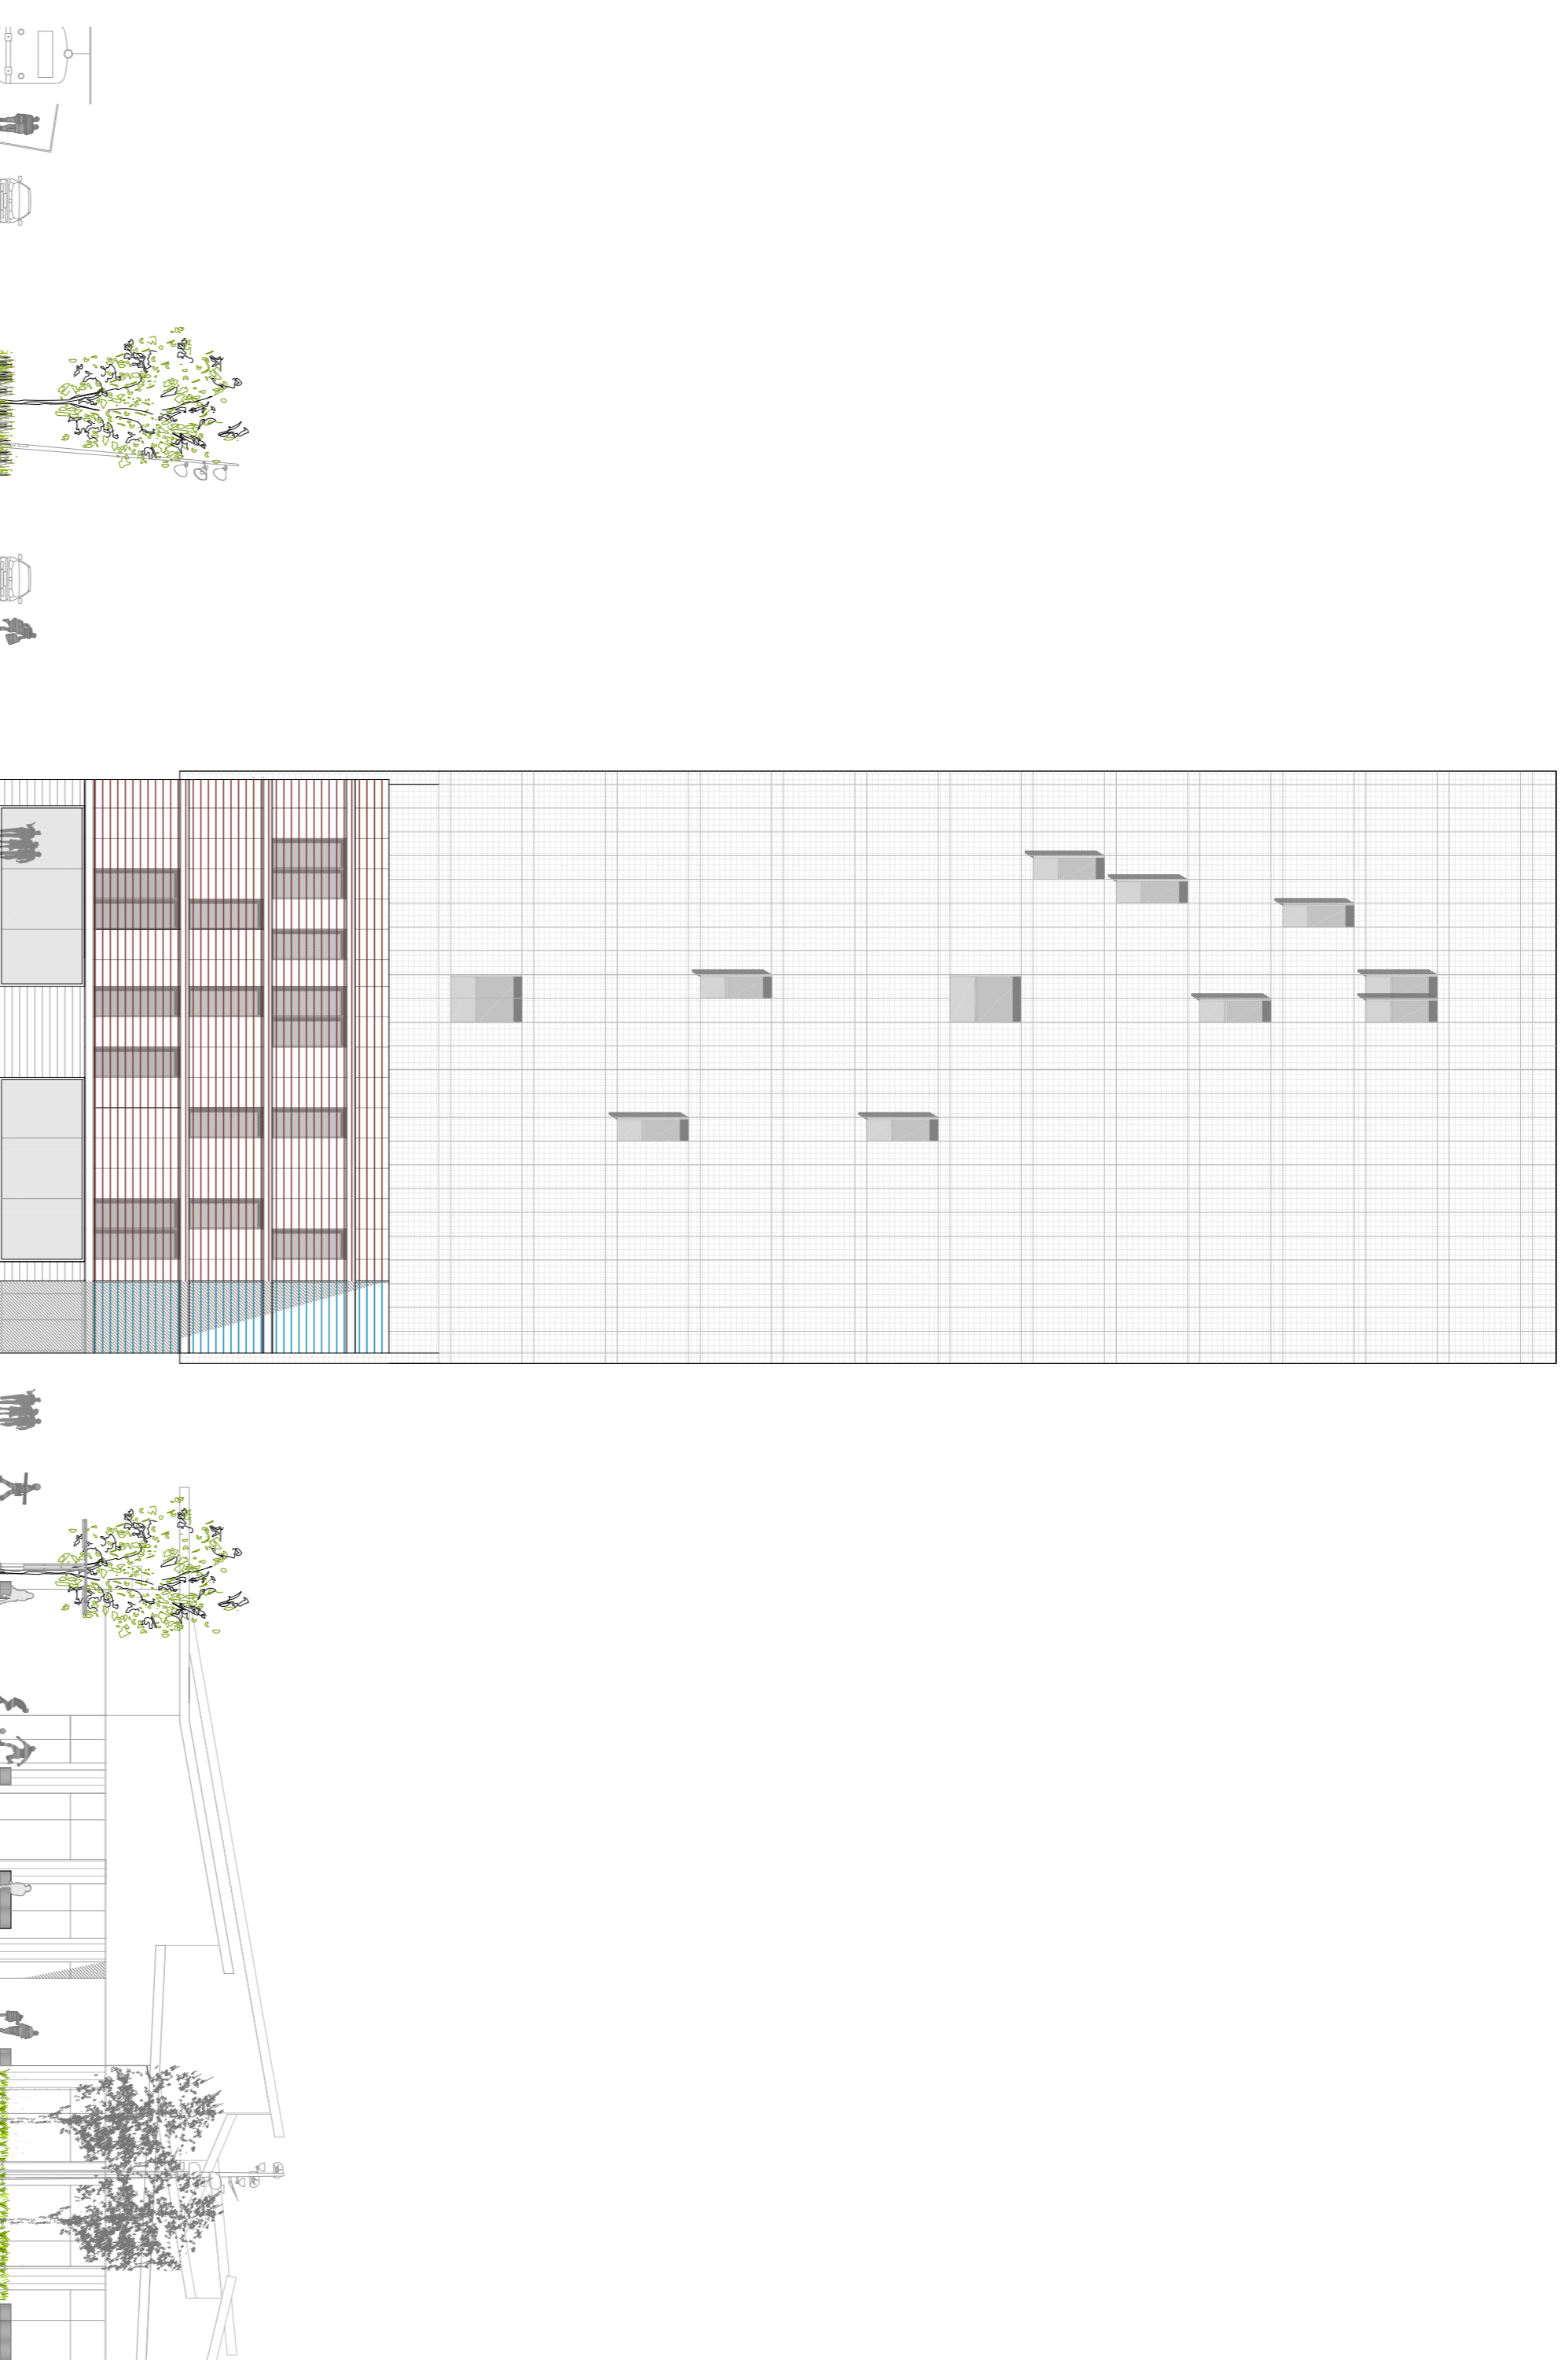

ALÇAT NORD-EST | e: 1/250

