



1 UNITAT AULA


- AULA INFANTIL:
 - Aula interior
 - Aula exterior
 - Bany
 - Circulació

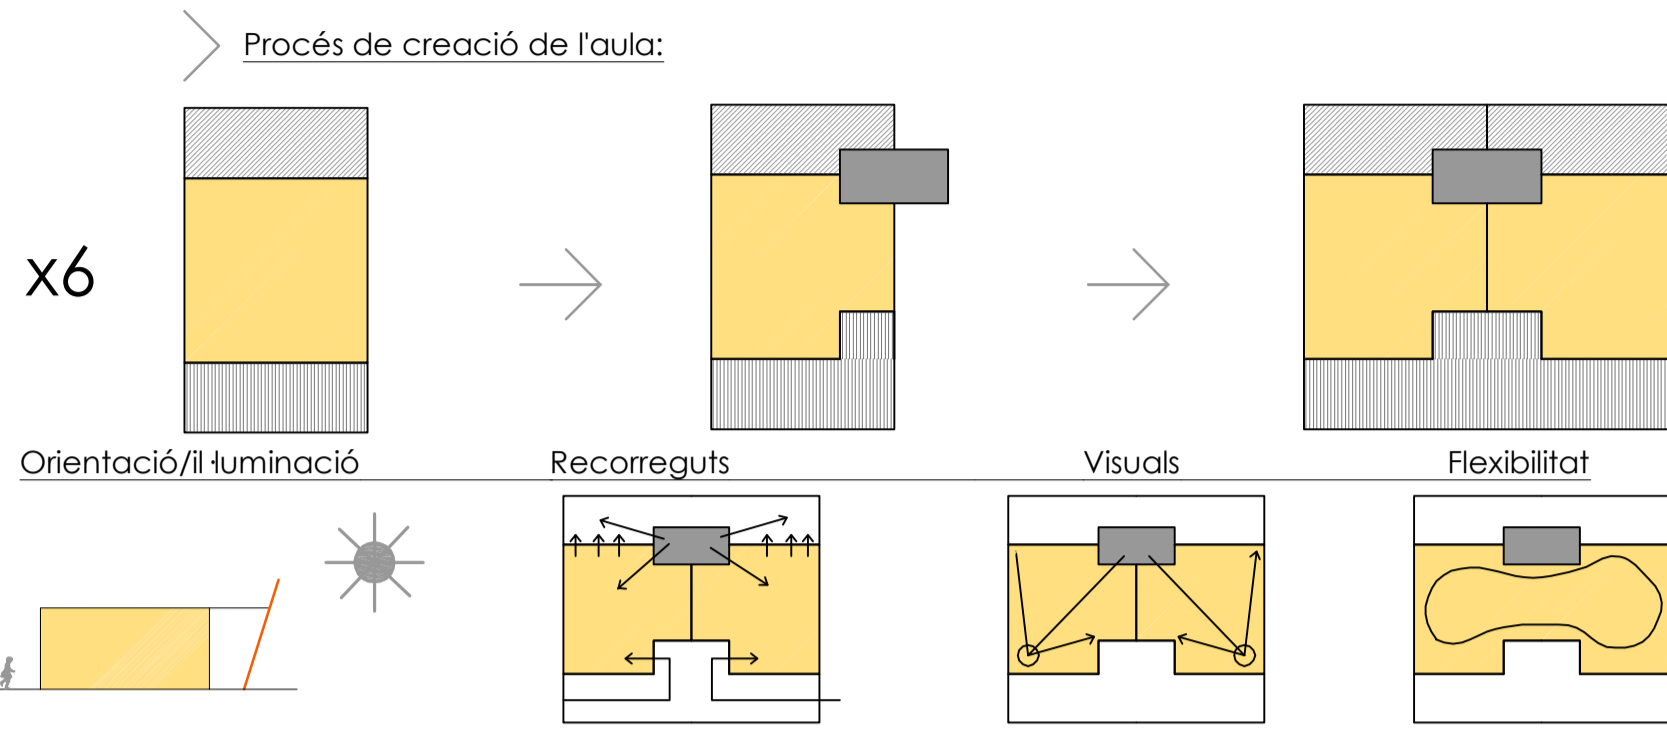

- AULA PRIMÀRIA: x12
- Circulació
- Aula de grups reduïts x6
- Pati

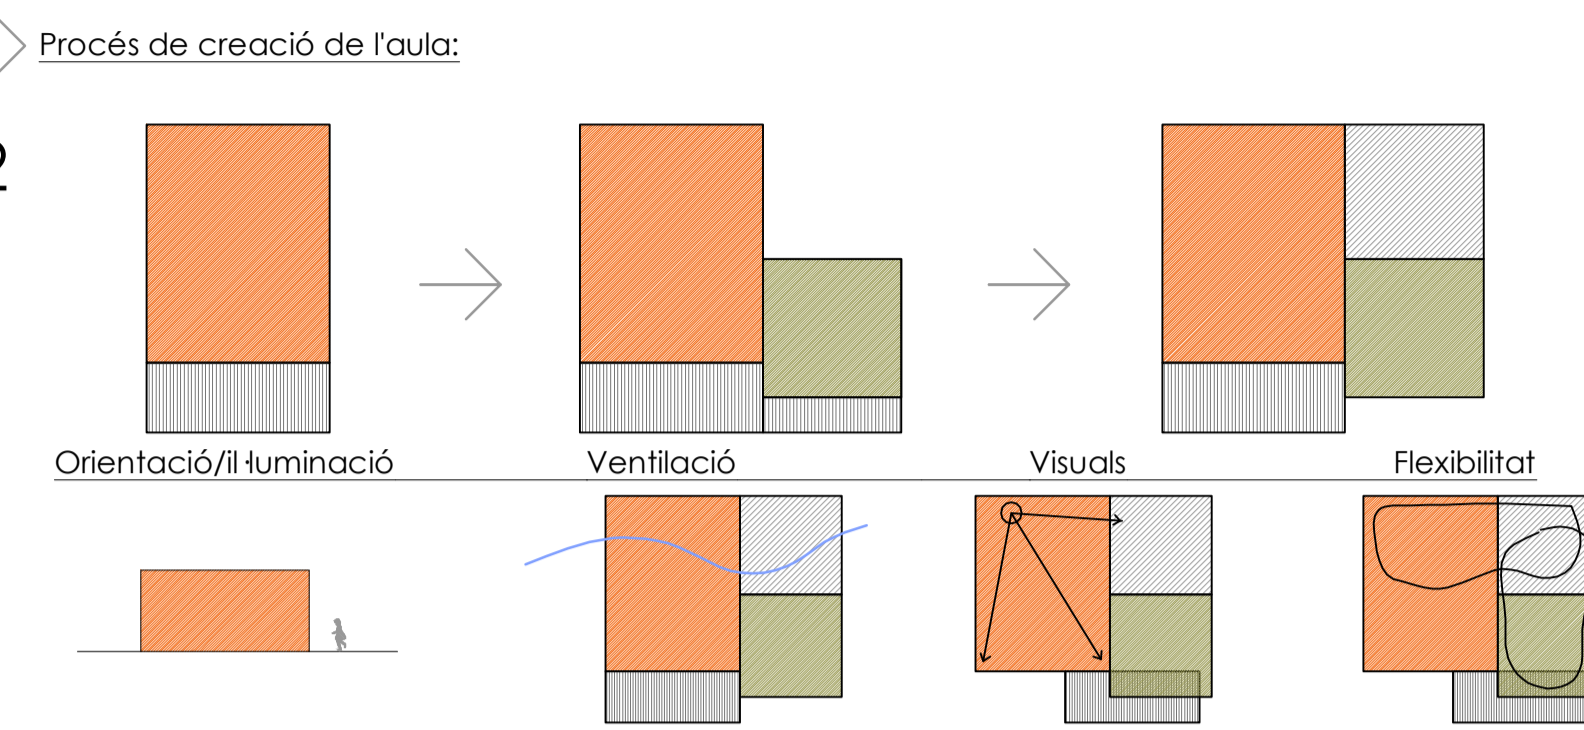

2 SISTEMA D'AGREGACIÓ

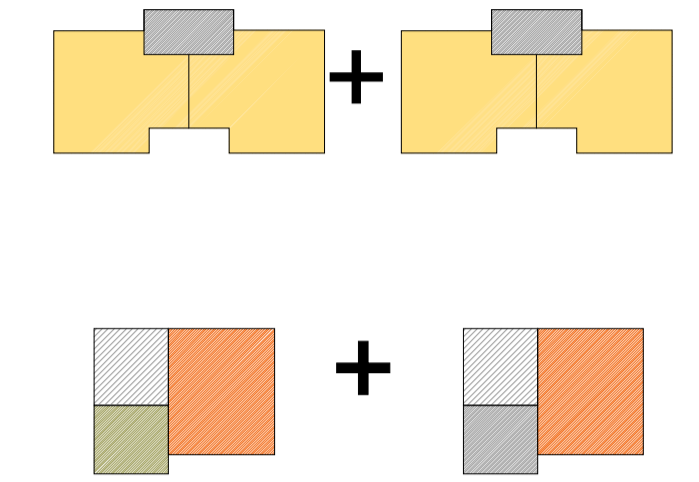

PROGRAMA / SUPERFÍCIES


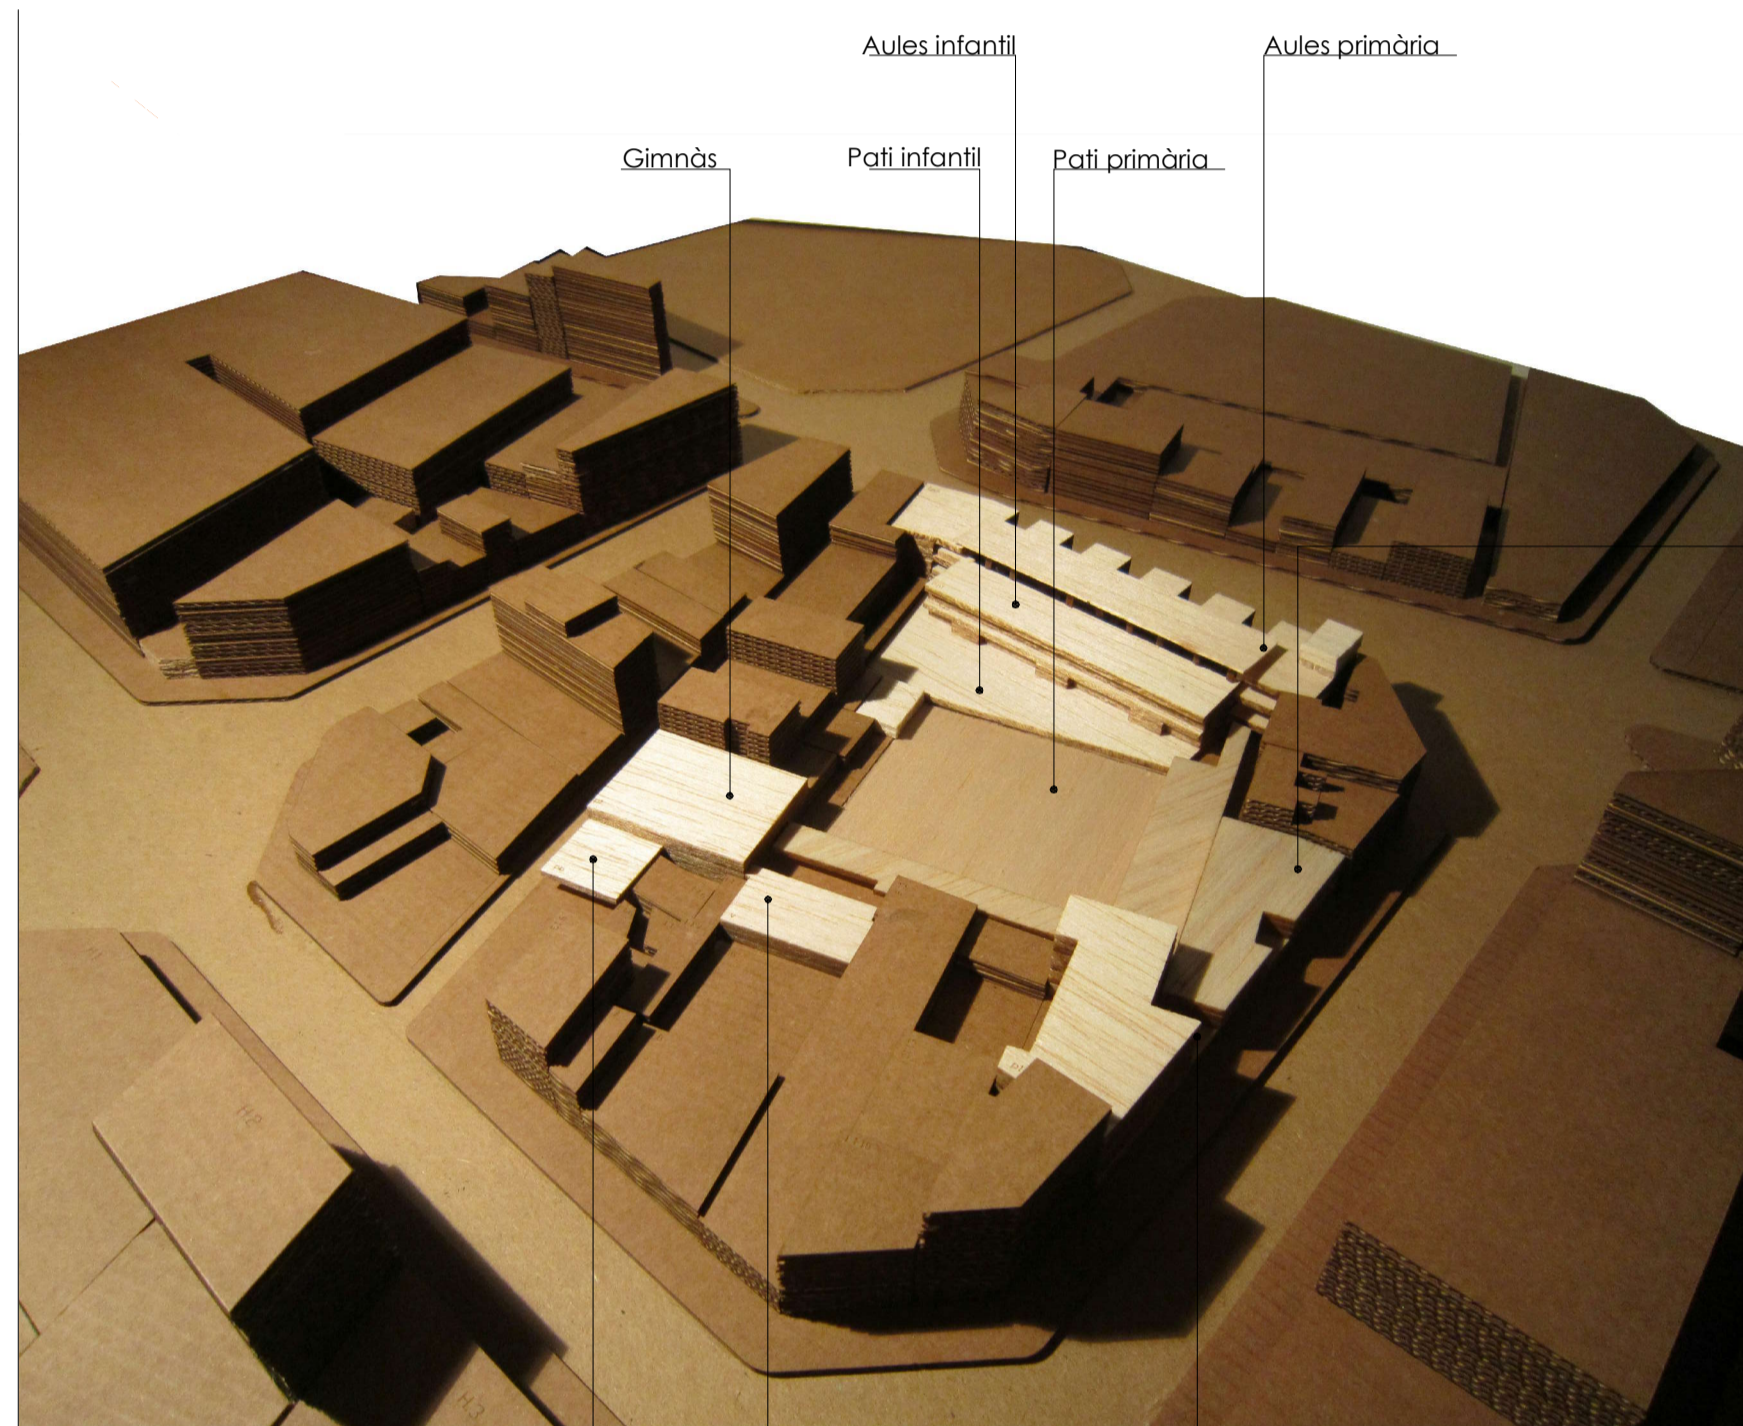


Foto maqueta E 1:500

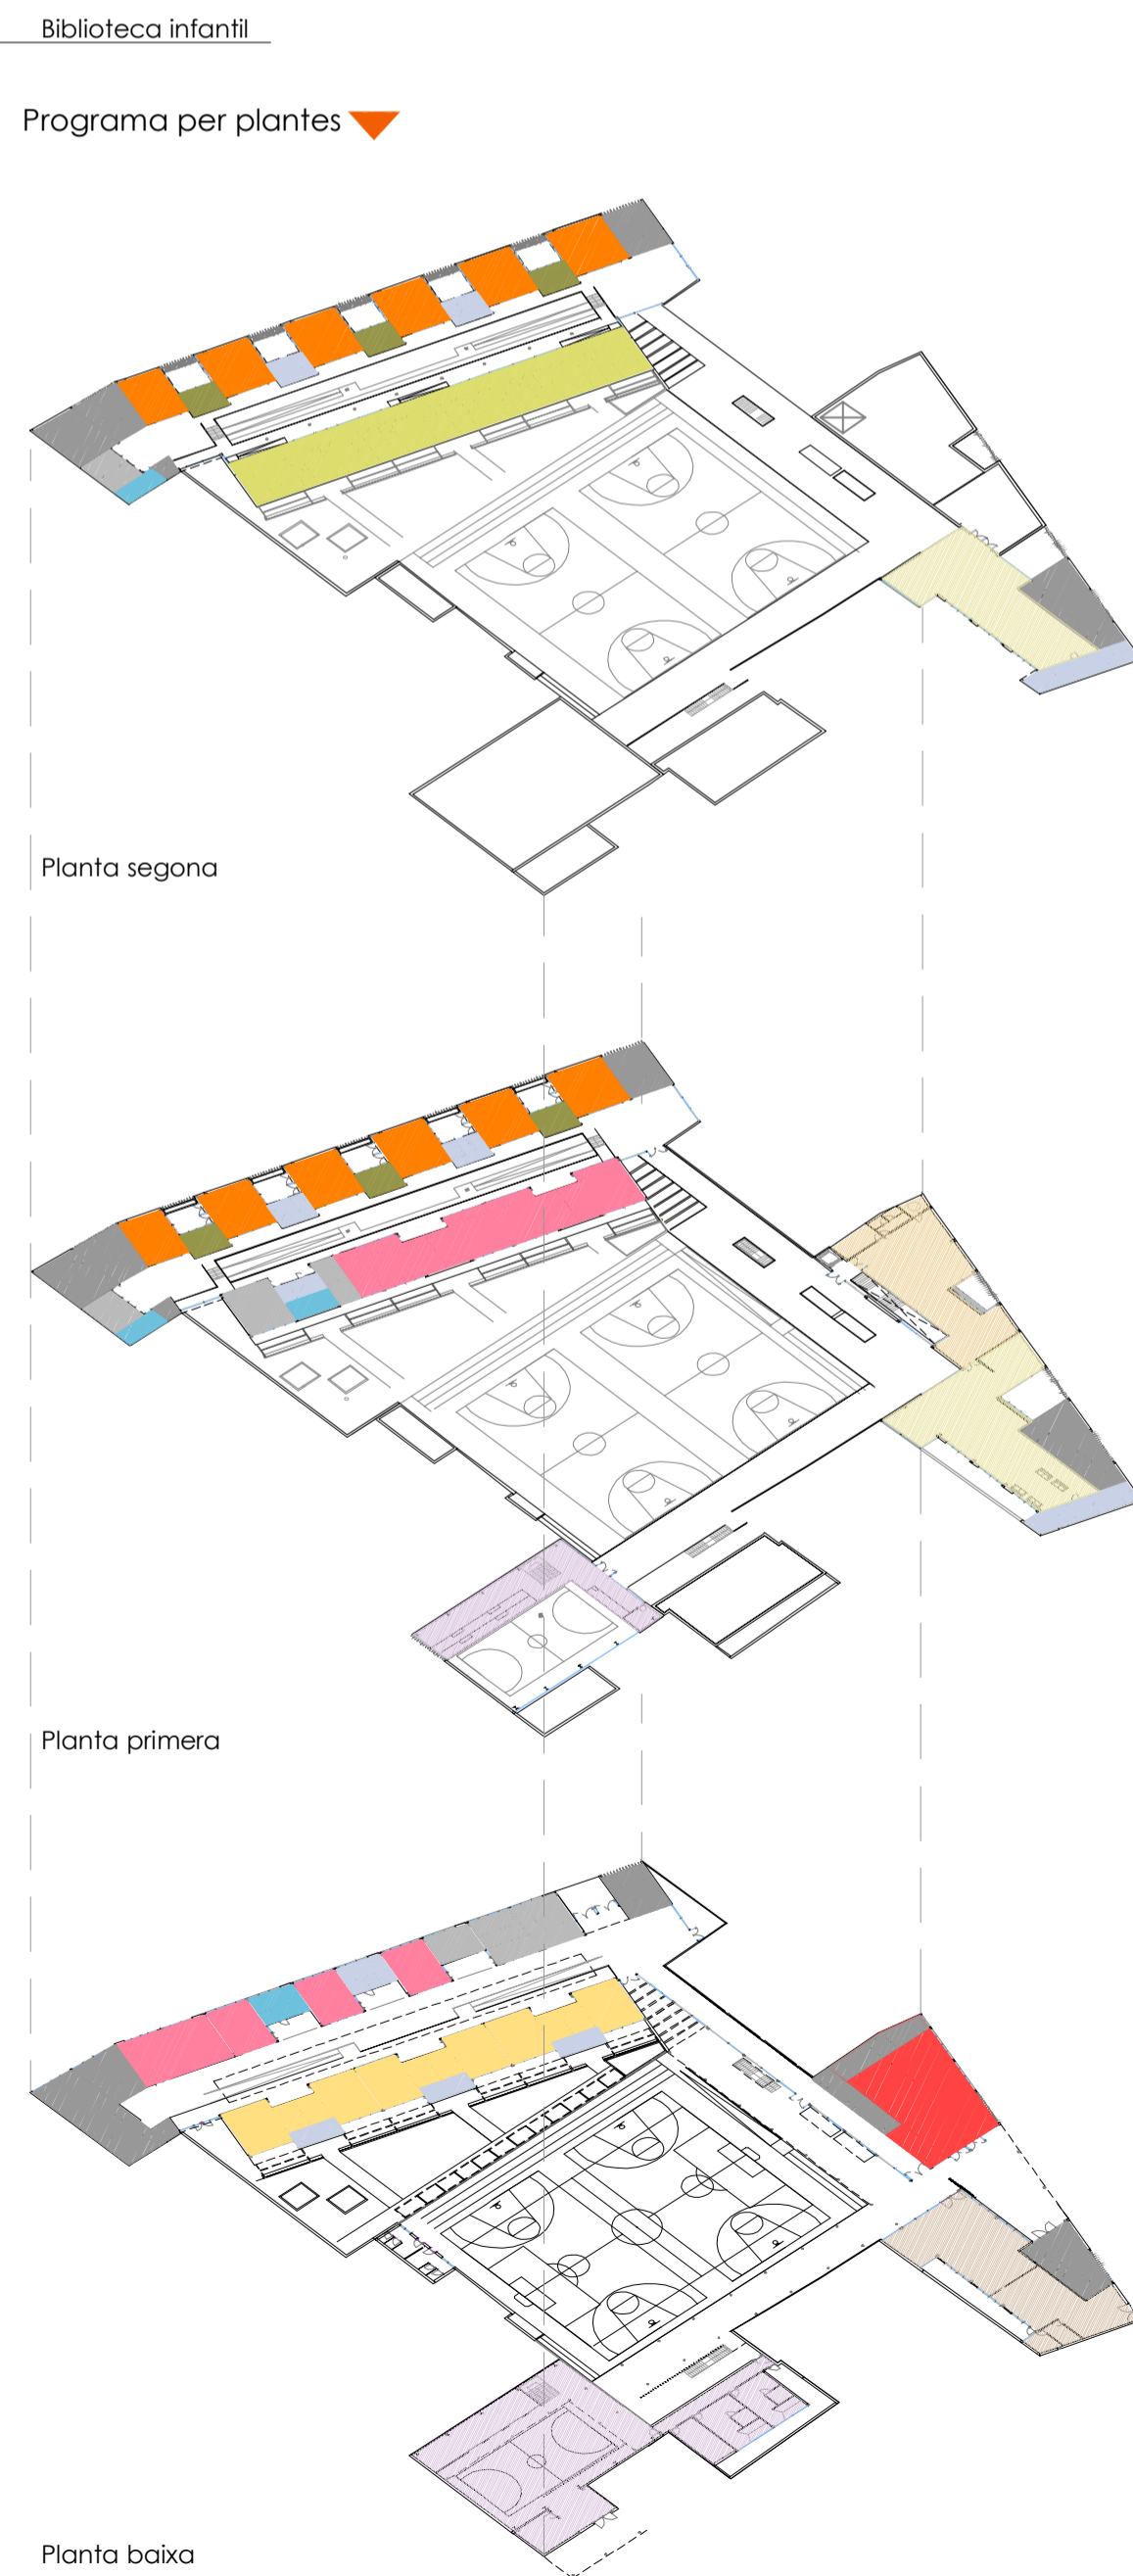

Superfícies


PLANTA BAIXA	PLANTA PRIMERA	PLANTA SEGONA
Escaleres/ascensor aules.....75,2m²	Escaleres/ascensor.....75,2m²	Escaleres/ascensor.....75,2m²
Consergeria.....28,4m²	Aules primària.....45,7x6=274,2m²	Aules primària.....45,7x6=274,2m²
Despatxos professors.....48m²	Aules de grups reduïts.....54m²	Aules de grups reduïts.....54m²
Sala de professors.....24m²	Patis aules.....90m²	Lavabos.....50m²
Aules de suport.....37,8x6=226,8m²	Lavabos.....50m²	Lavabos professors.....13,9m²
Lavabo.....24m²	Lavabos professors.....13,9m²	Tutories.....41m²
Lavabos professors.....24m²	Aules especials.....160m²	Sala de magatzem/neteja.....38,6m²
Aula de Psicomotricitat.....74,5m²	Vestidors professors.....13,5m²	Distribuidor.....277,5m²
Sales d'instal·lacions.....62m²	Sala de reunions professors.....40m²	Hort.....345,2m²
Magatzem de neteja.....9,5m²	Aules infantils.....342m²	Biblioteca.....296,4m²
Aules infantils.....342m²	Aules infantils exteriors.....157m²	Lavabos biblioteca.....43,6m²
Pati comú infantil.....400m²	Distribuidor.....277,5m²	Escaleres/ascensor Biblioteca.....21,45m²
Distribuidor.....525,5m²	Biblioteca infantil.....192,3m²	Terrassa biblioteca.....84,34m²
Galeria.....122,32m²	Lavabos biblioteca infantil.....15m²	TOTAL: 1615,39m²
Porxo accés.....111m²	Sala d'instal·lacions.....14,08m²	Aules infantils
Hall.....104m²	Biblioteca.....296,4m²	Aules primària
Escalera/ascensor biblioteca.....24,82m²	Lavabos biblioteca.....43,6m²	Aula grups reduïts
Secretaria, reprografia.....55,5m²	Escaleres/ascensor Biblioteca.....21,45m²	Aules especials, suport
Sala instal·lacions.....14,08m²	Cobertura porxo pati.....559,8m²	Lavabos
Arxiu i lavabo.....15,9m²	Grades gimnàs.....153,8m²	Lavabos professors
Menjador.....131,86m²		Nuclis verticals, instal·lacions
Cuina.....89,16m²		Hall
Vestibul Biblioteca.....21,3m²		Menjador
Escaleres/ascensor Biblioteca.....21,45m²		Biblioteca infantil
Vestidors.....100,75m²		Biblioteca
Sala		Gimnàs i vestidors
instal·lacions.....22,22m²		Hort
Gimnàs.....396,5m²		
Porxo pati.....400m²		
Pista.....1274m²		
Lavabos pista.....33,5m²		
TOTAL: 4870,76m²	TOTAL: 2710,33m²	

ESTRATÈGIA GENERAL


4 COL·LOCACIÓ EN PLANTA TANCAR L'ILLA




5 RELACIÓ AMB L'ENTORN ALÇADES

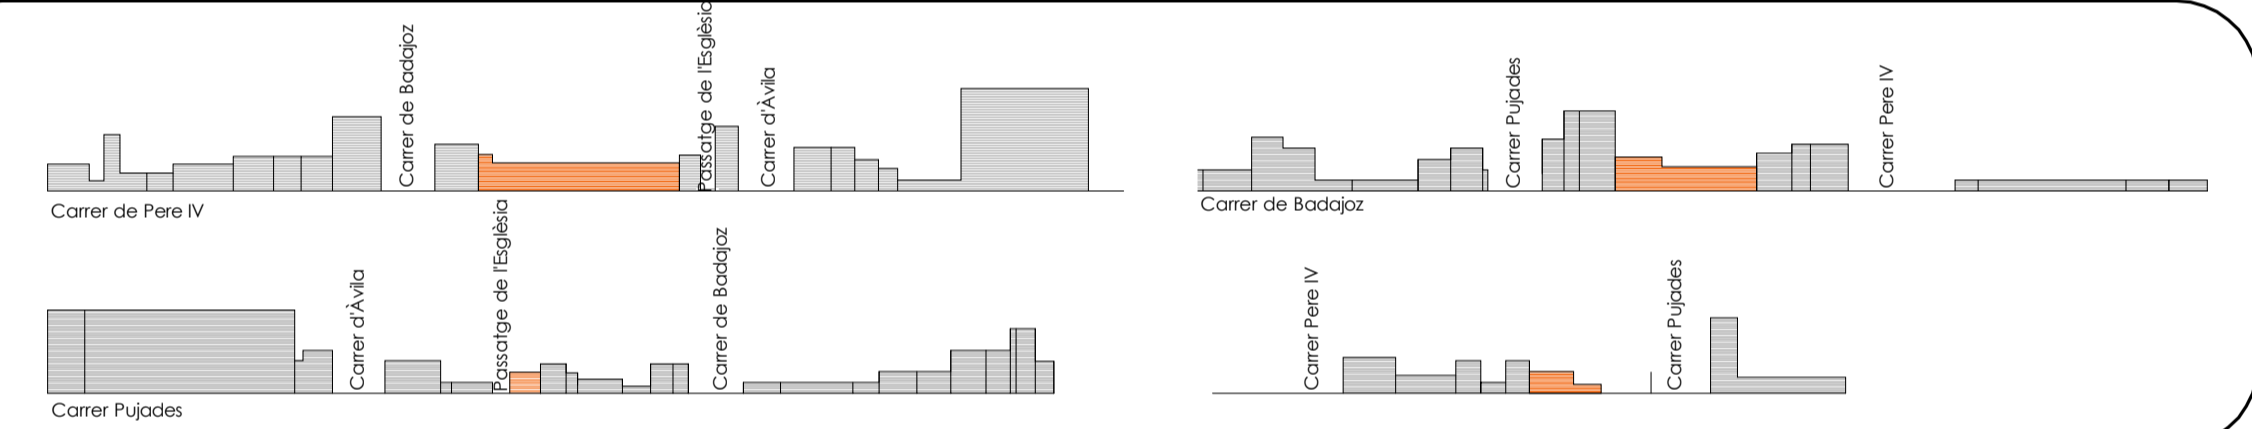

6 PROGRAMA EN PLANTA

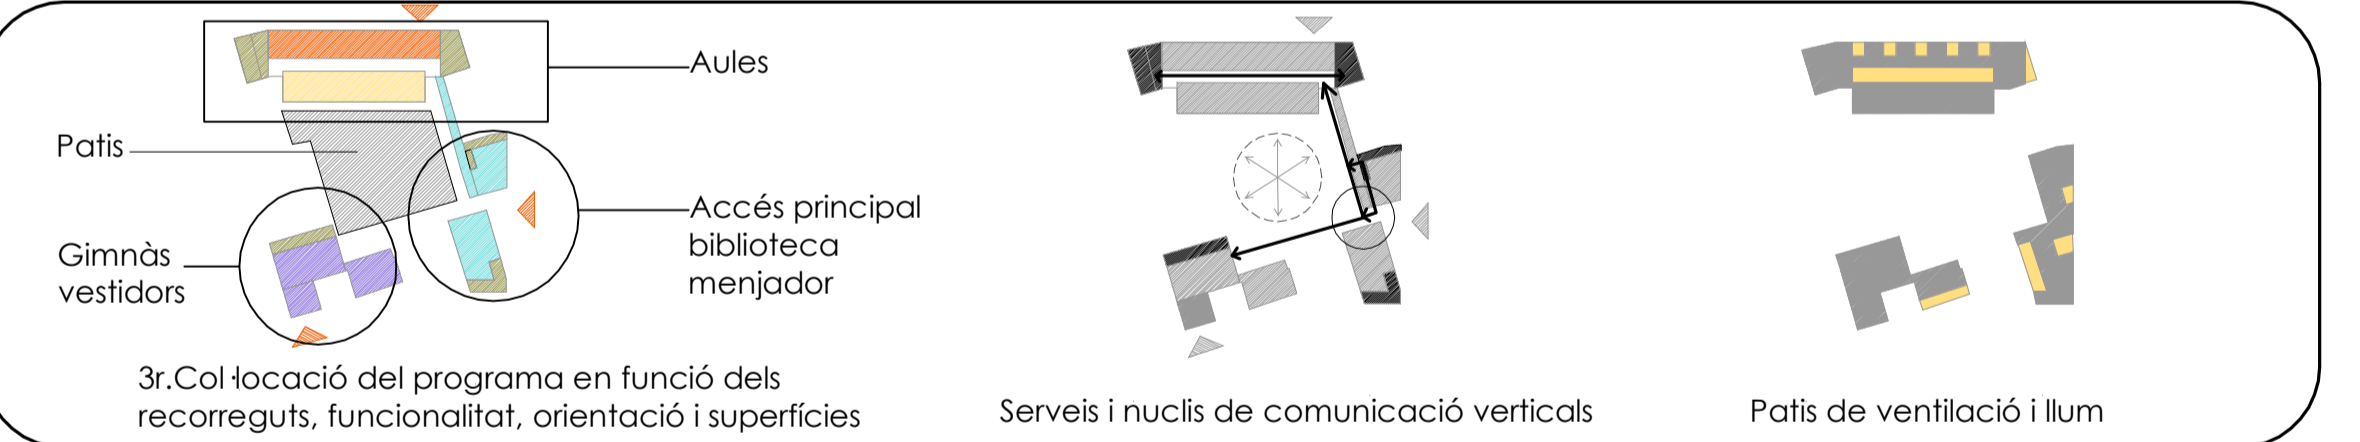

7 RELACIONS ENTRE PLANTES + APROFITAMENT DE LES COBERTES

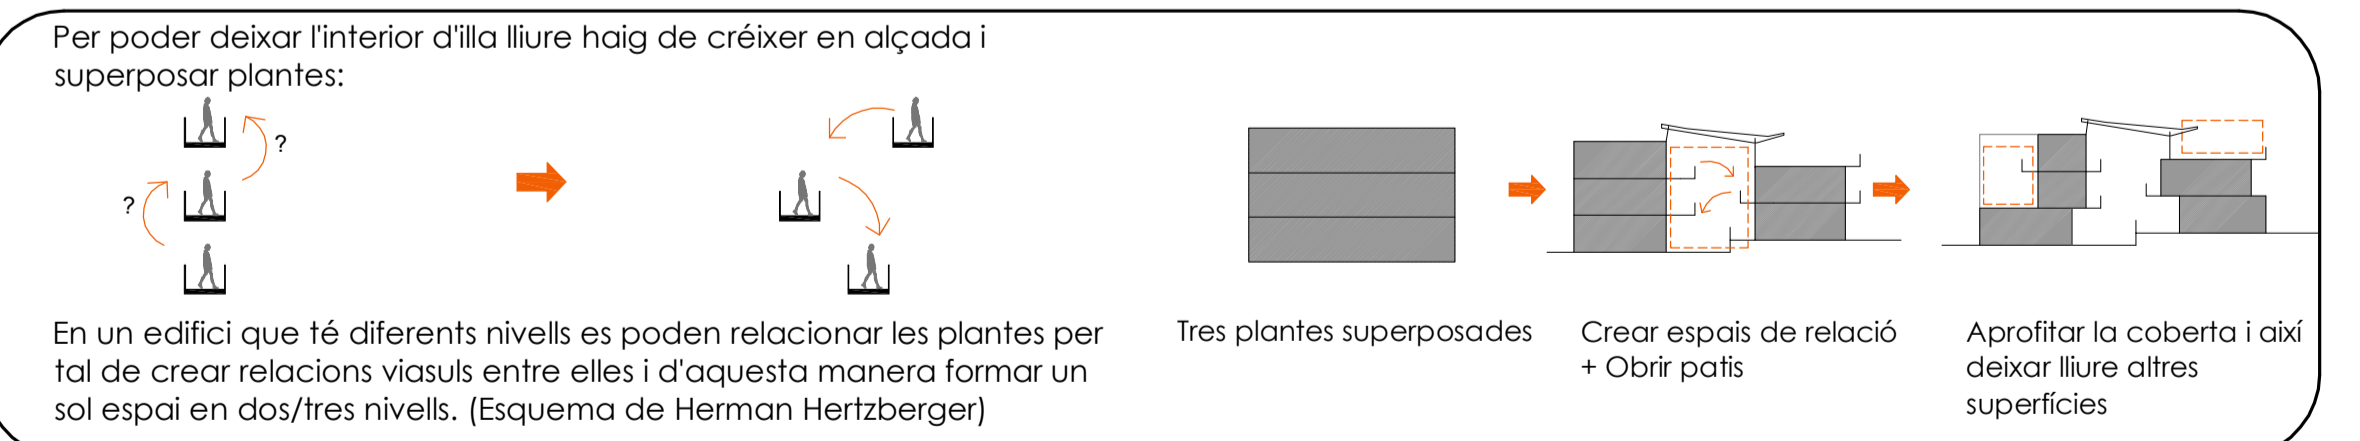

8 PROGRAMA EN ALTURA

