

# Definició de projecte - S. transversals




2 CENTRE d'Investigació per al Desenvolupament AGroAlimentari

- E. Redondo  
- J. Maristany  
- J. Frangoula  
- J. Muntanyola




FERRAN TIRENA GUIAMET

PEC etsaB-UPC, Juliol 2011

SECCIONS TRANSVERSALS (E: 1/200)

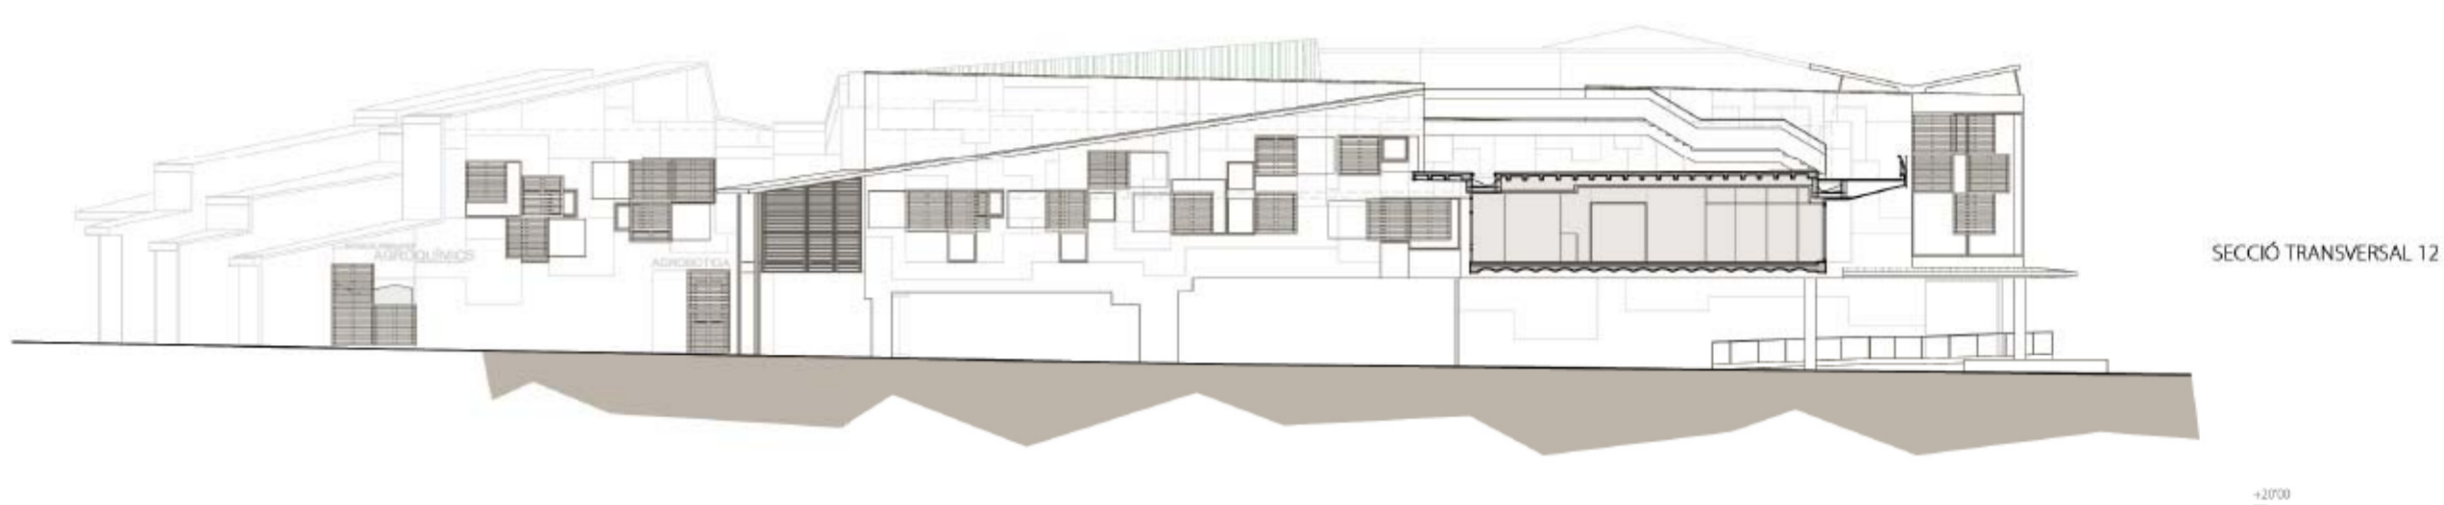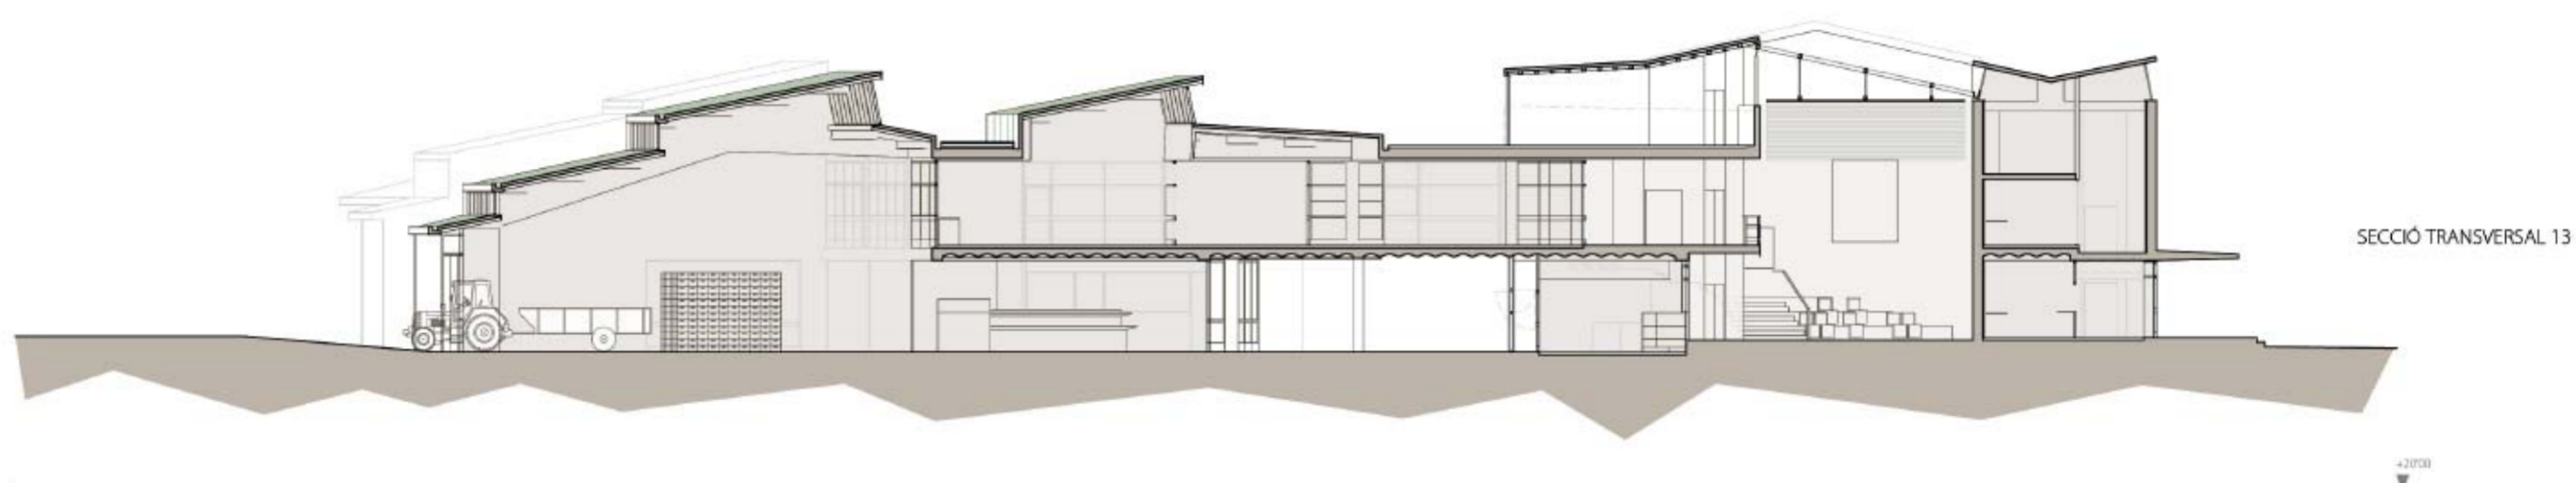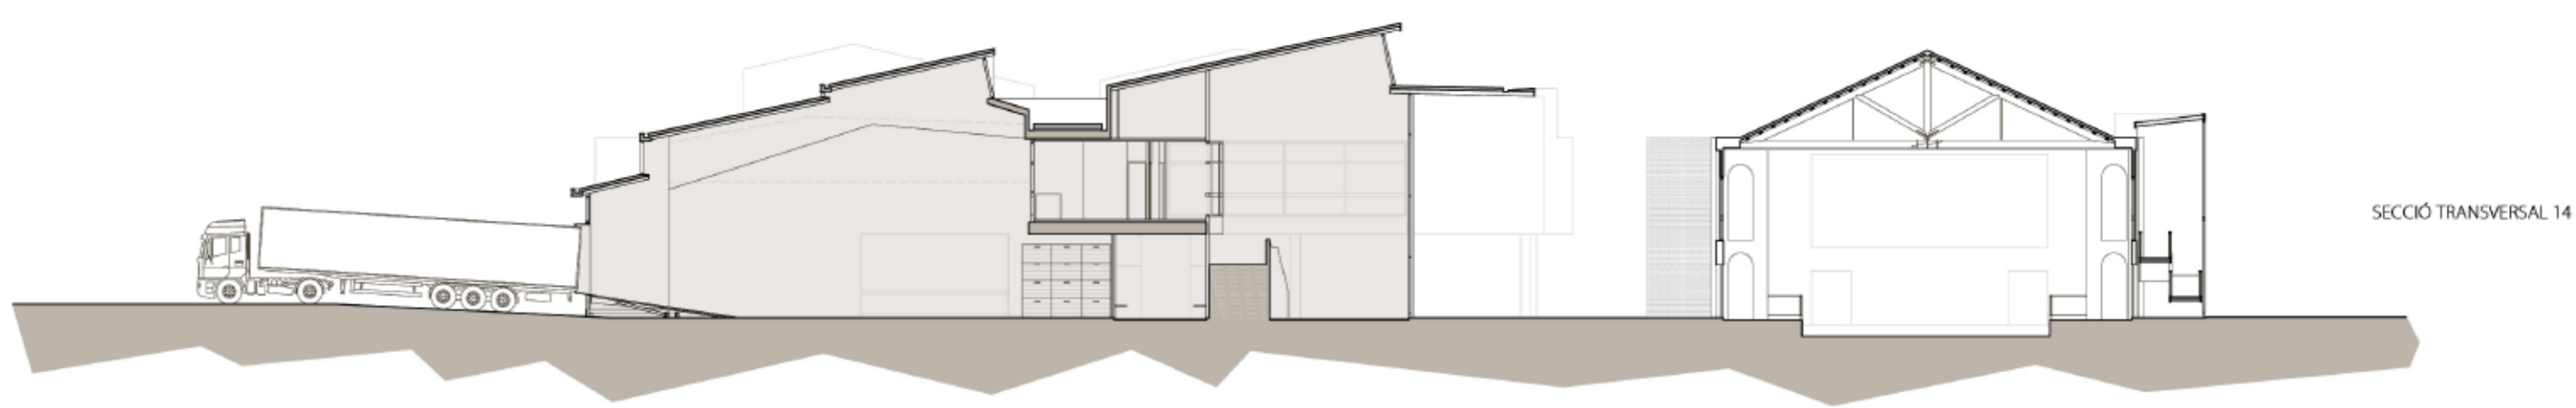


VISTA AXONOMÈTRICA DEL HALL PÚBLIC DEL CENTRE INDAGA

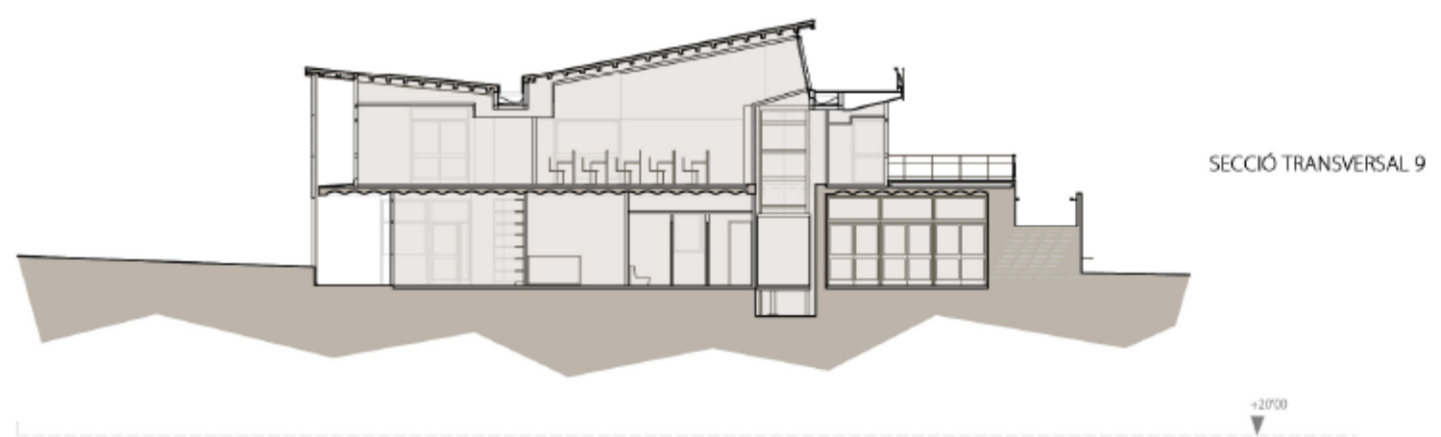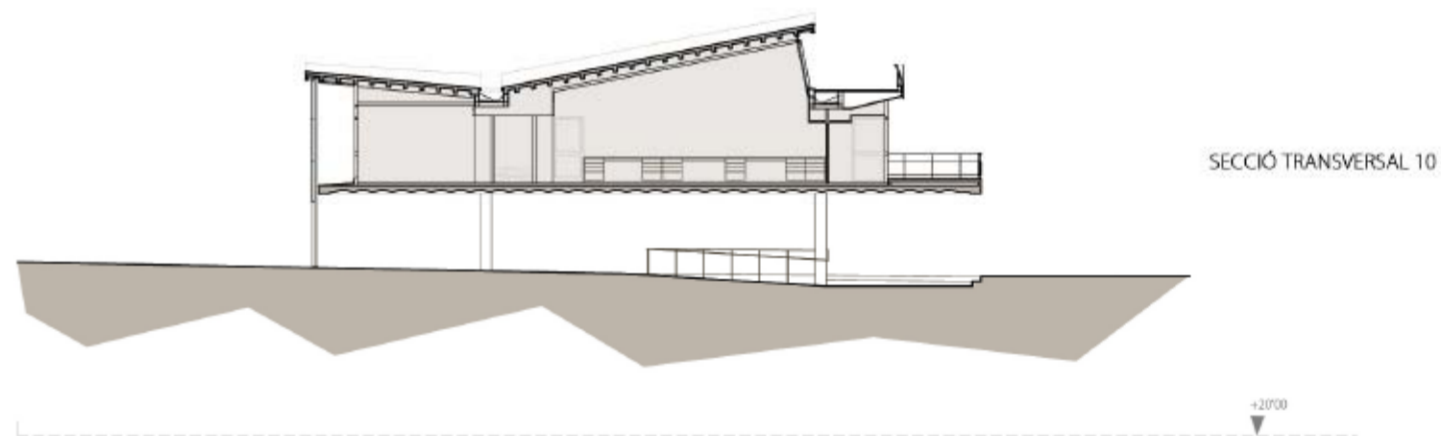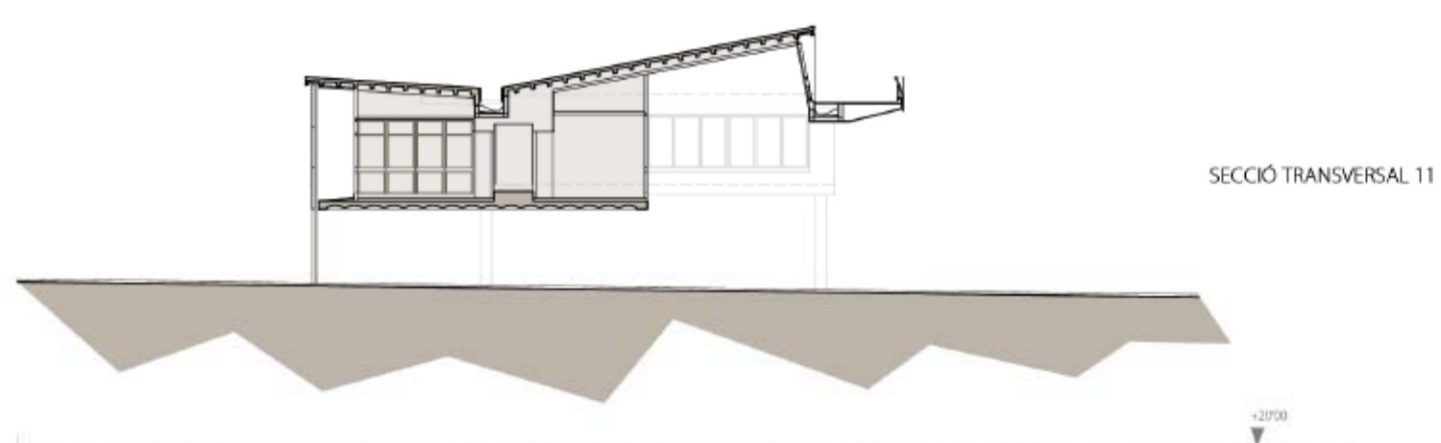

SECCIÓ TRANSVERSAL 5




SECCIÓ TRANSVERSAL 4

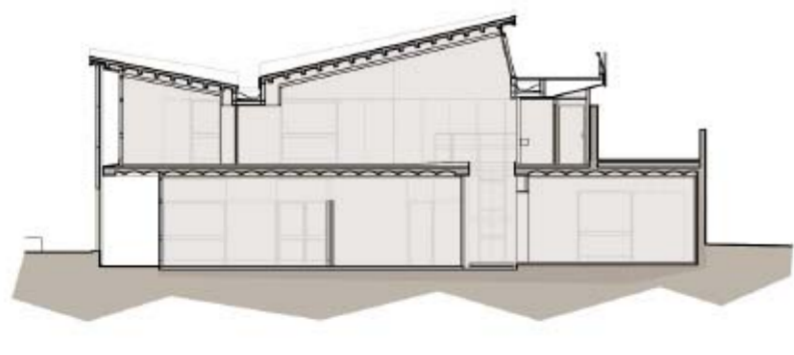





SECCIÓ TRANSVERSAL 3



SECCIÓ TRANSVERSAL 2

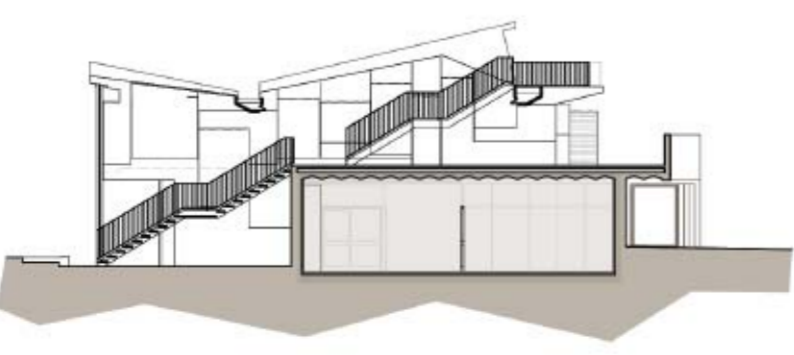

SECCIÓ TRANSVERSAL 1

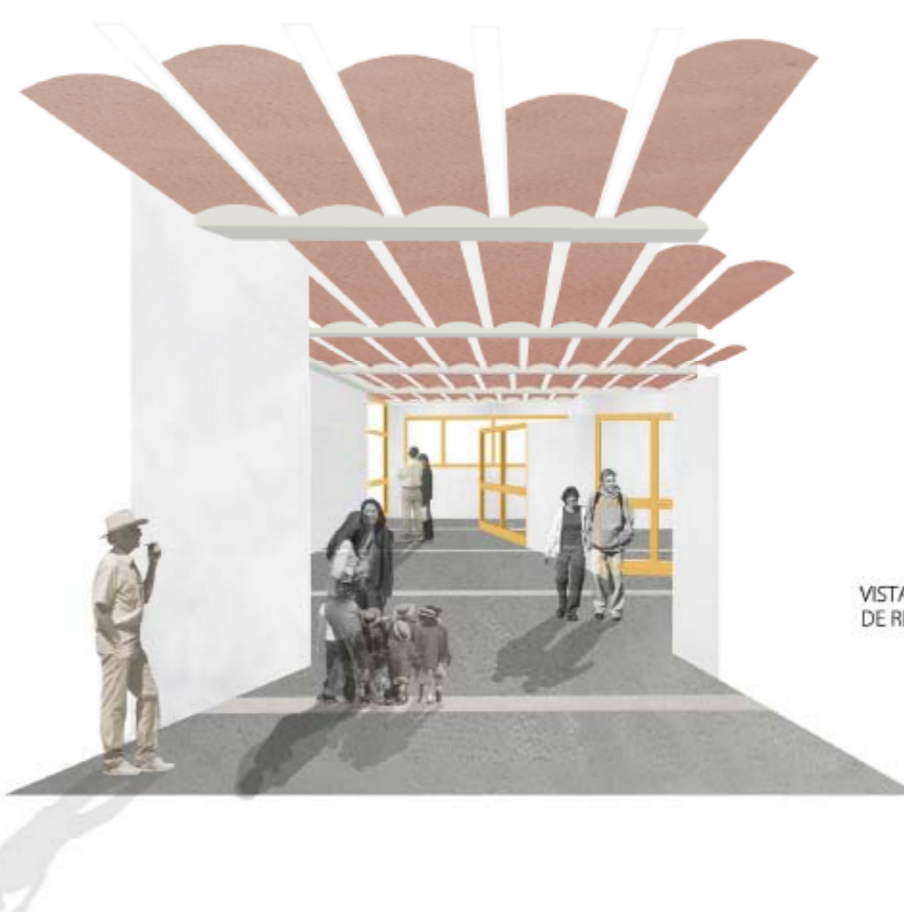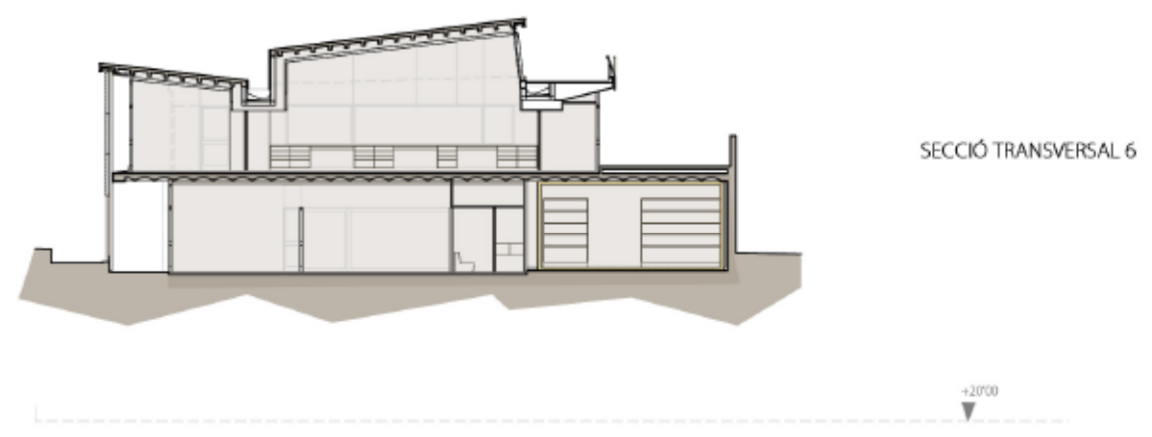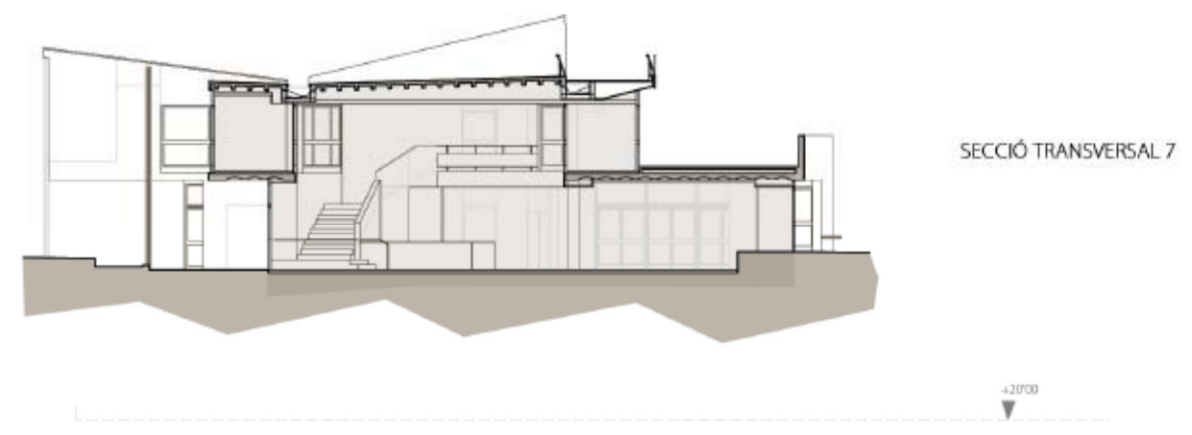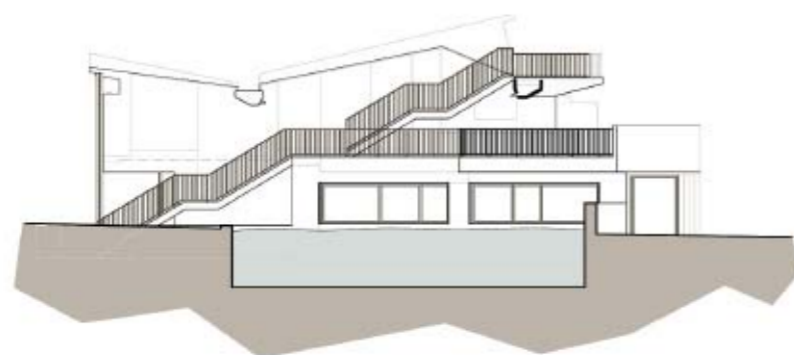

VISTA AXONOMÈTRICA DEL CENTRE DE RECEPCIÓ DE VISITANTS