
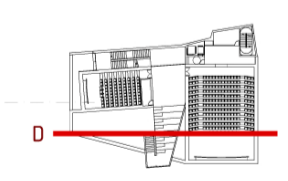
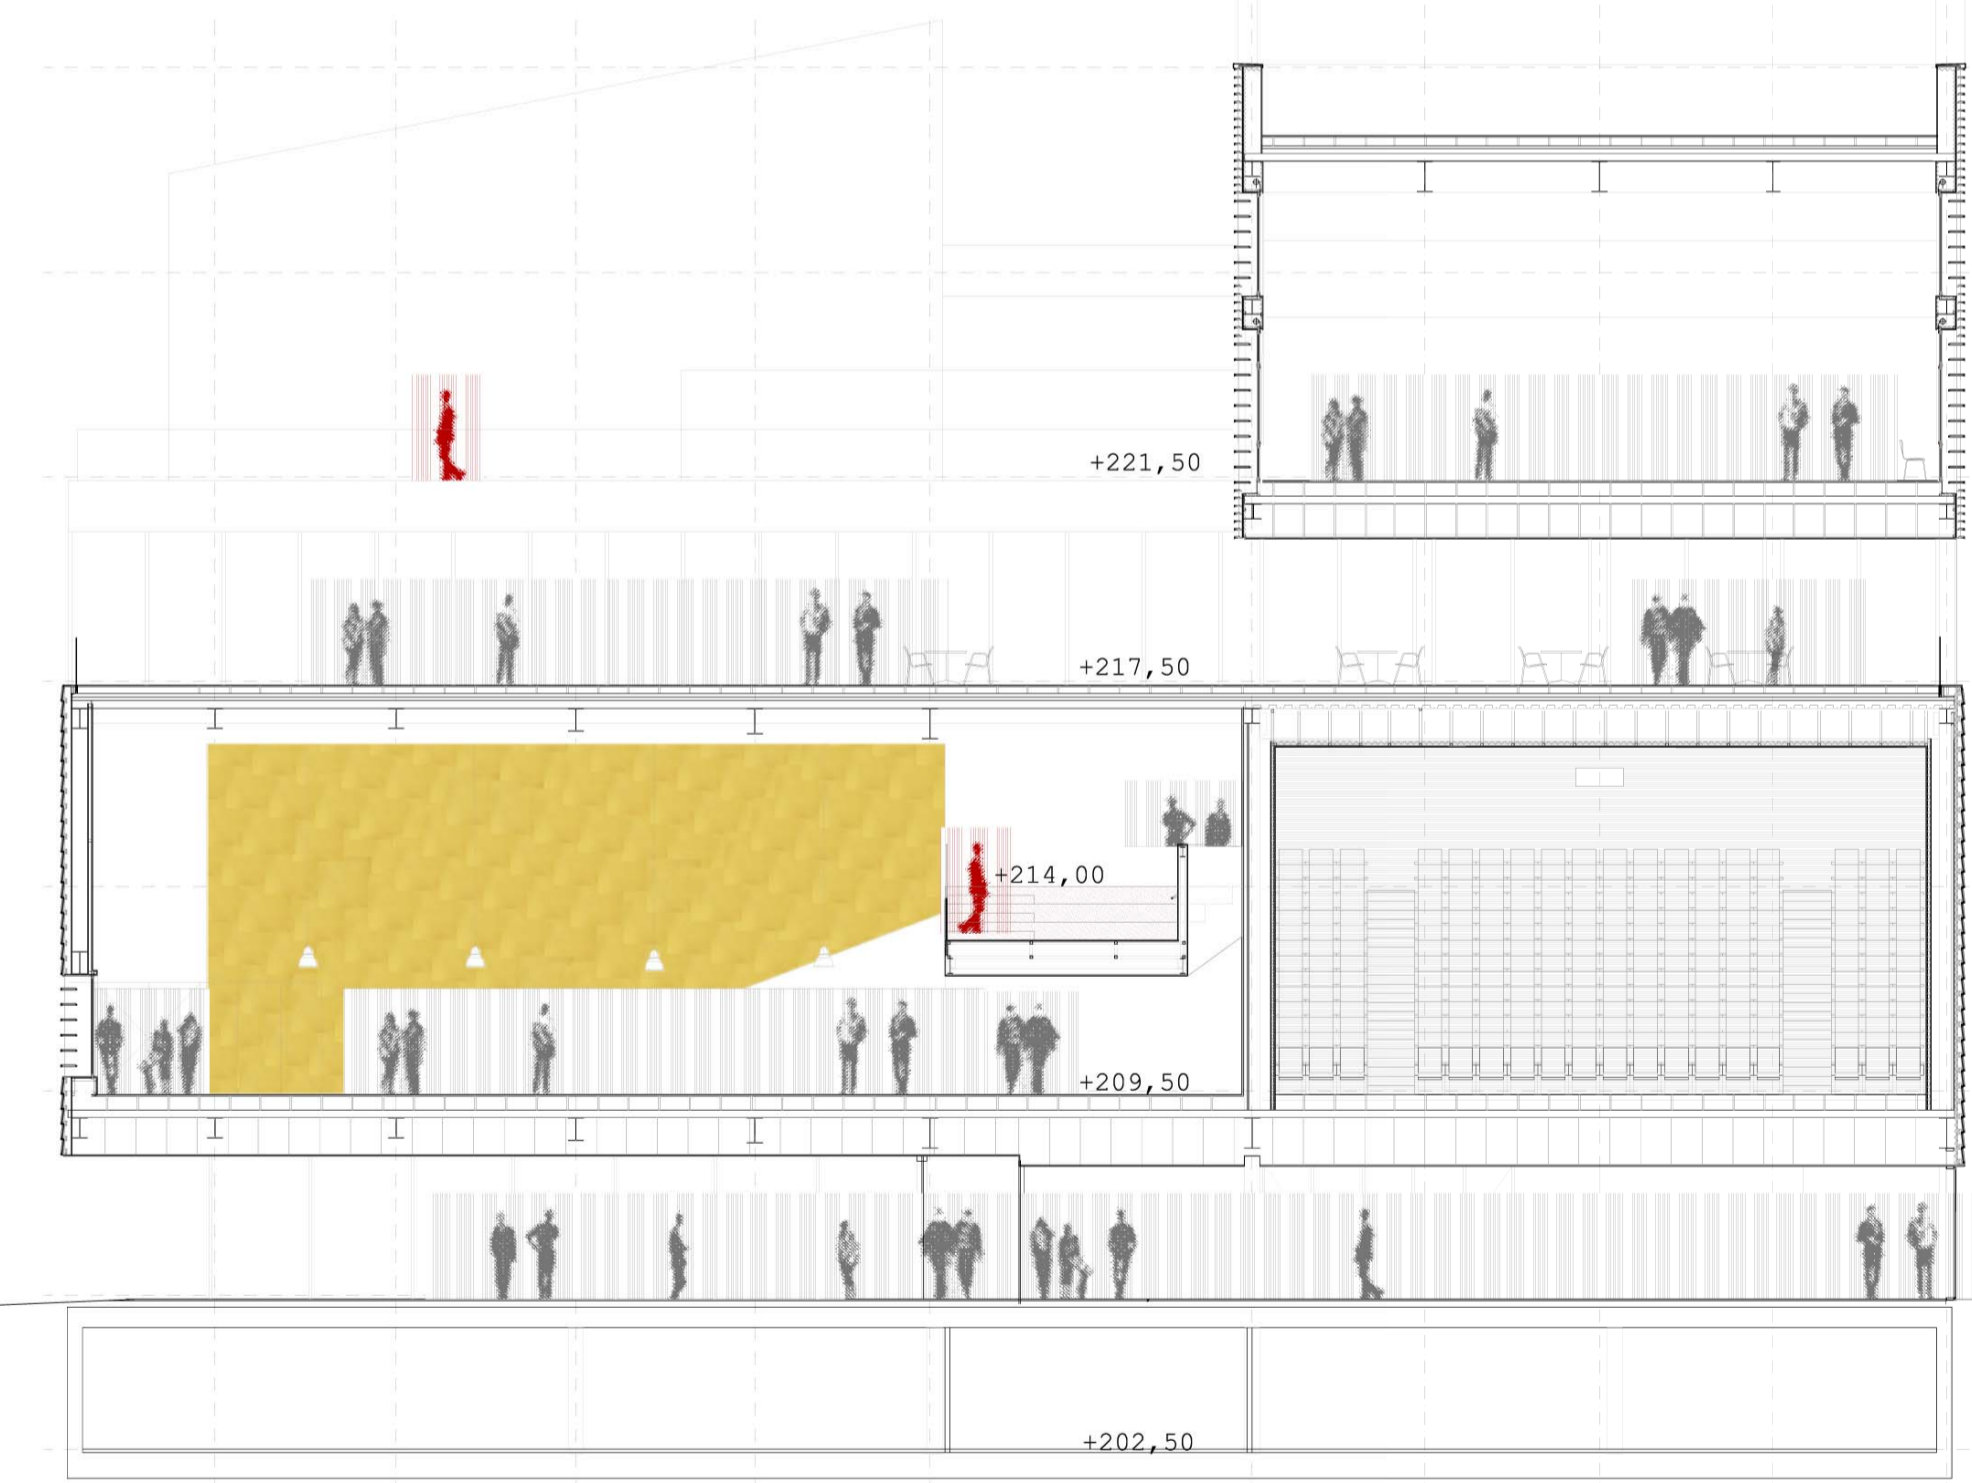
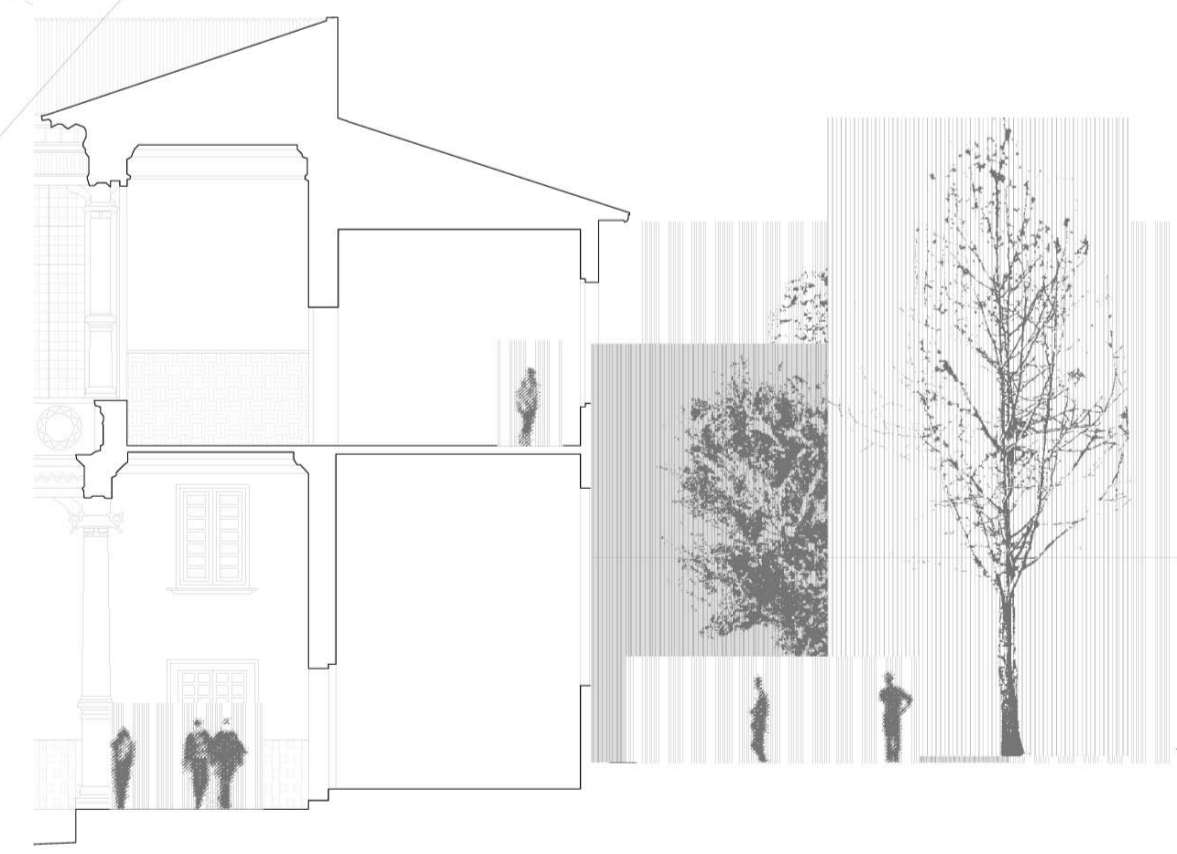
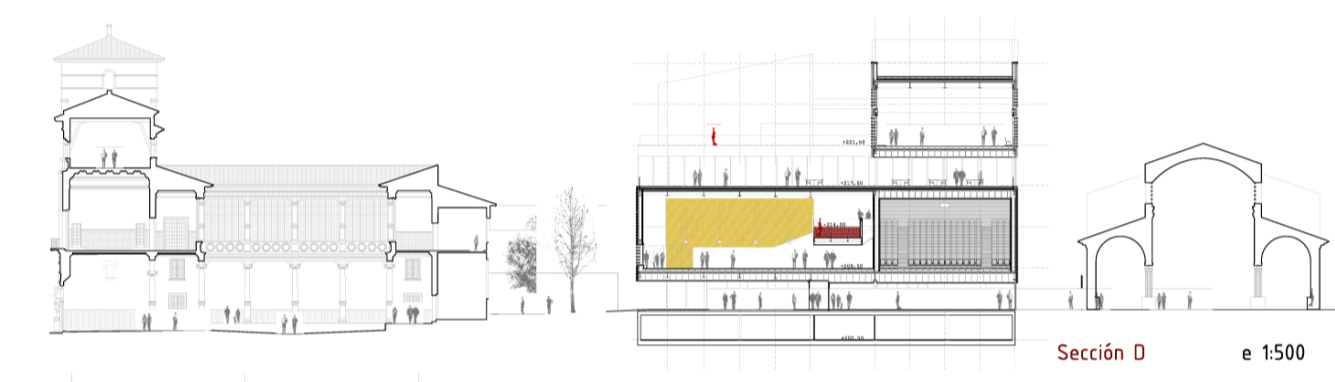
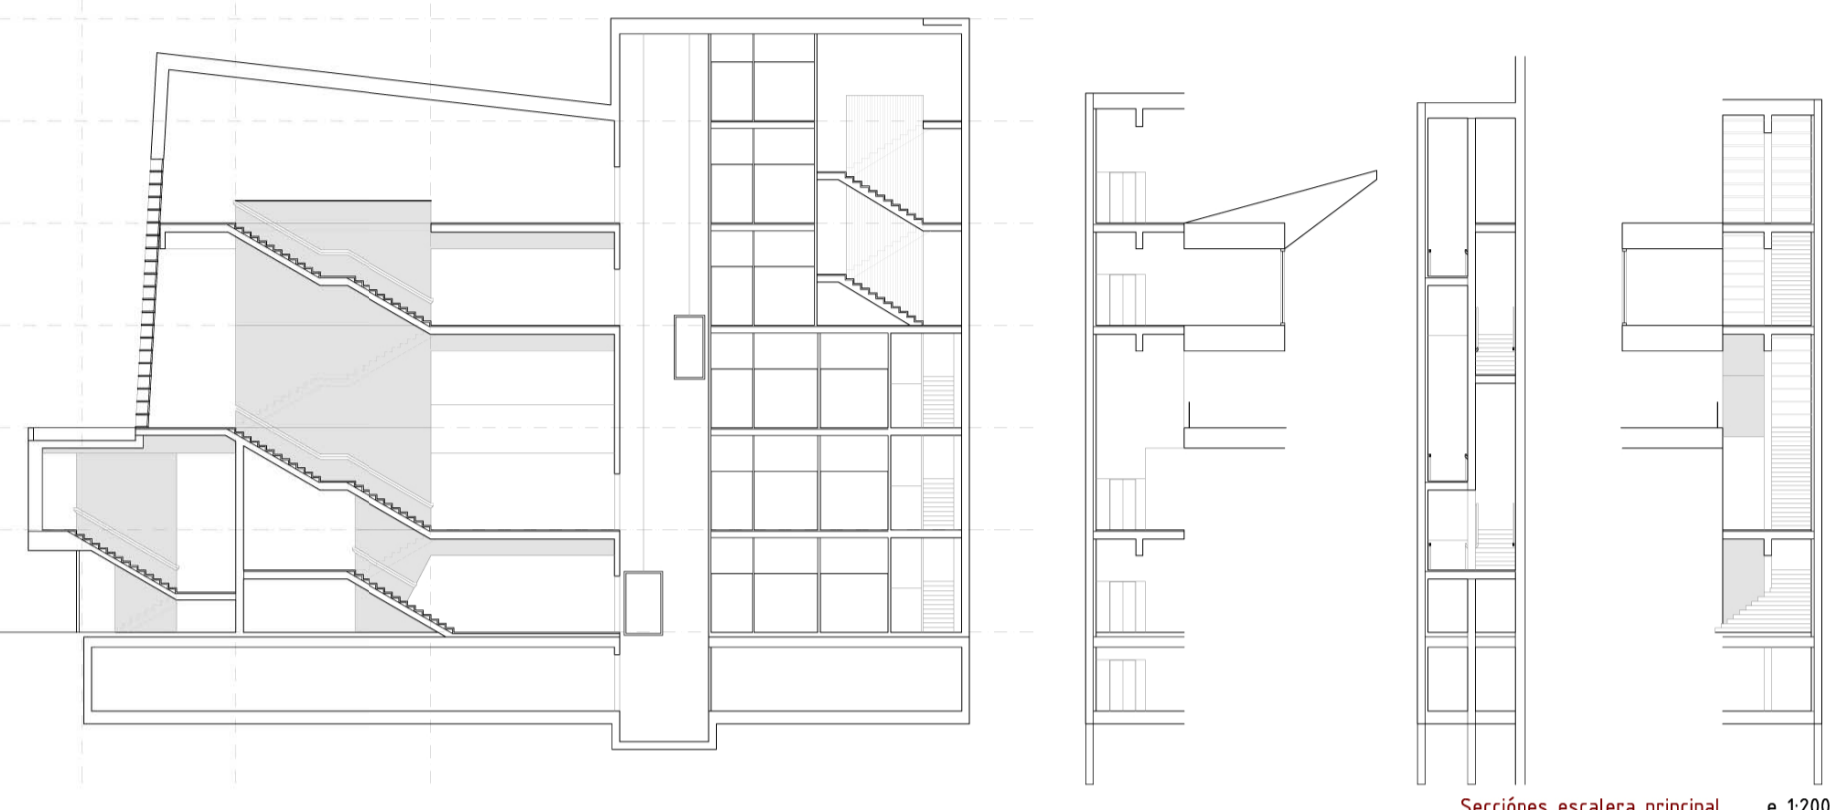
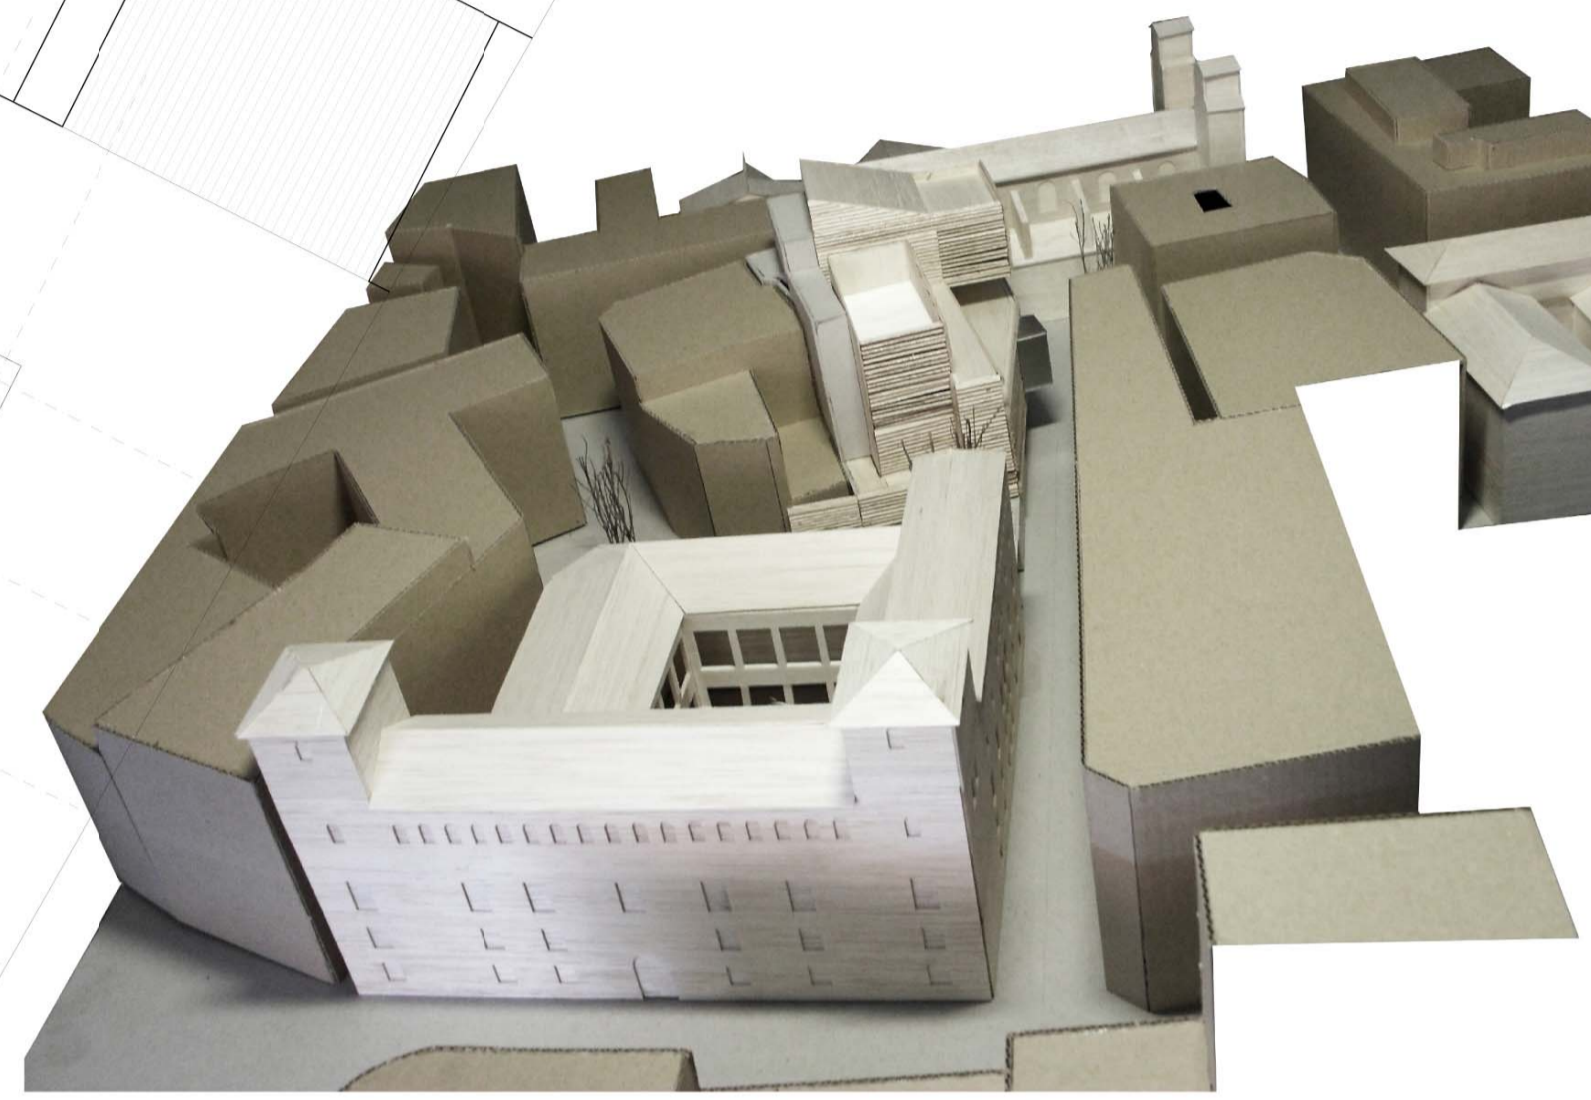


Planta 3ª e 1:100

DESCRIPCIÓN	SUPERFICIE
Archivo	256,7m ²
18 Recepción	49,5m ²
19 Castellación	73,8m ²
20 Repara	70,5m ²
21 Movidas	20,4m ²
22 Recuerdo	42,4m ²
Banco de imágenes	165,7m ²
23 Biblioteca informática	43,2m ²
24 Videoteca	48,3m ²
25 Fotocopias, escaneado	10,1m ²
26 Administración	24,3m ²
27 Área despacho	20,5m ²
10 Terraza	170,0m ²
11 Servicios	92,1m ²
Comunicaciones/recorridos	103,5m ²
TOTAL	644,8m²

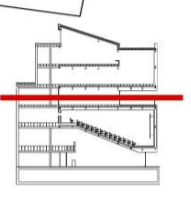

Sección D e 1:100