BUITS EN EL PLE

El projecte es articula els espais buits que generen, a partir de la seva relació entre les memòries i usos, entre espaiens **mentides i les passeres. I finalment, entre el conjunt de nova edificació i l'espai públic.**

En buca a pretensió de l'activitat i les pendrès la en espaiens espaiens, tot tenint en compte les zones «obertes» i «tancades». Les "Espaiens" que aparenen associades a les passeres i les relle conformen un espai de relació, a nivell, a nivell, en buca a l'activitat. El projecte amb el pas de l'activitat, fot aparèixer a l'usuari a la seva gàbia a obrient-se cada vegada más transparents, de menys a el contingut dels construït com.

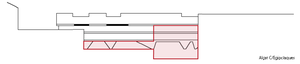

Alçat C/Bigas Luques

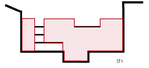

ST1

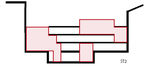

ST2

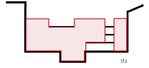

ST3

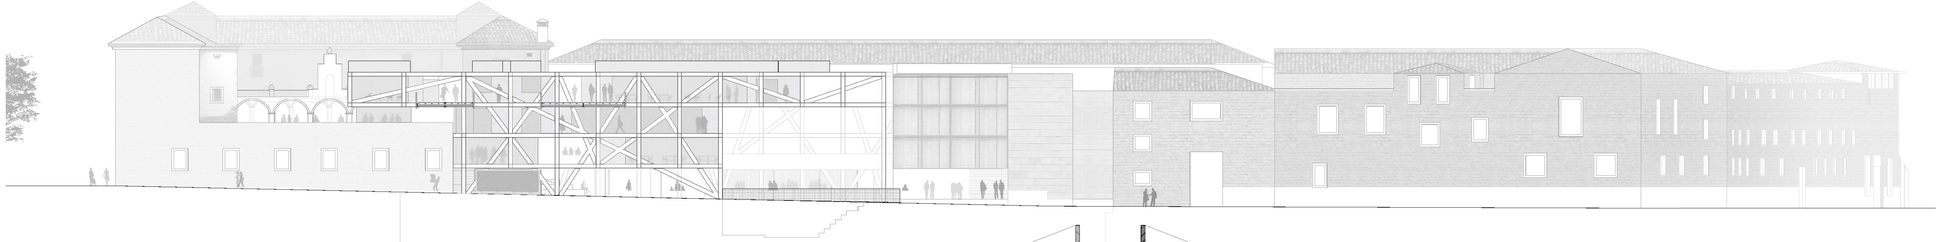

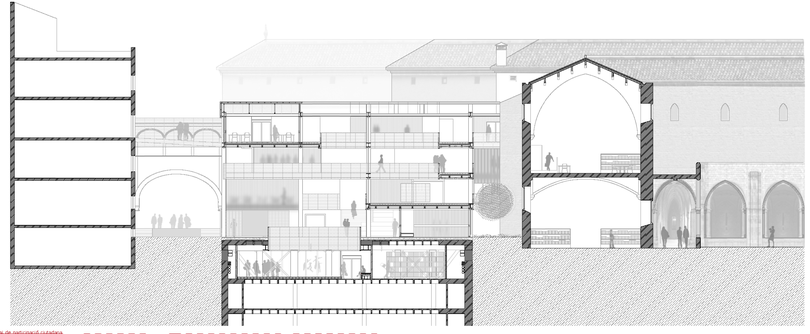

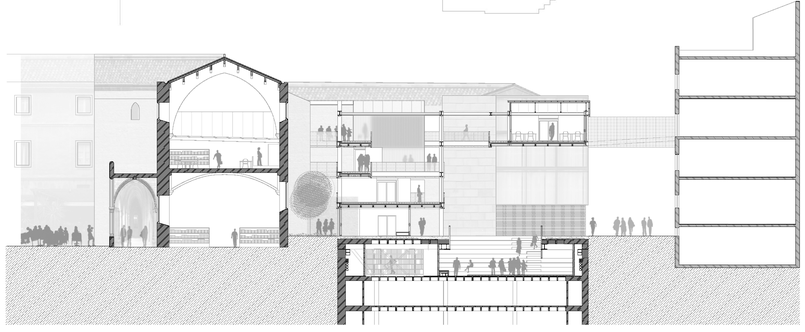

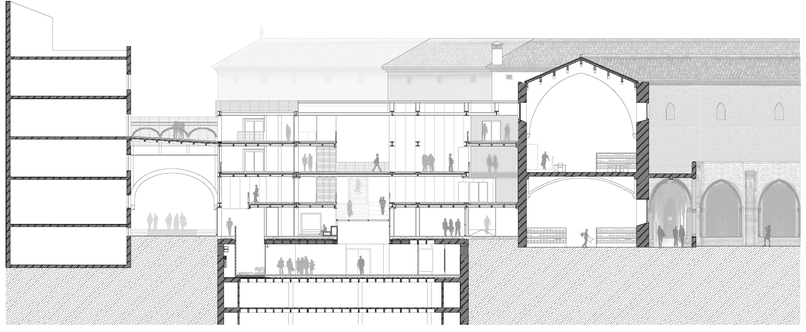

ESCOLA MASSANA
CENTRE D'ARTS I DISSENY

Hospitalet-ses_Alçat C/Bigas-Luques_ST1_2_3

a1:100

Arch Cristòfol Cervantes
UPC ETSAVallès Jorg 2017