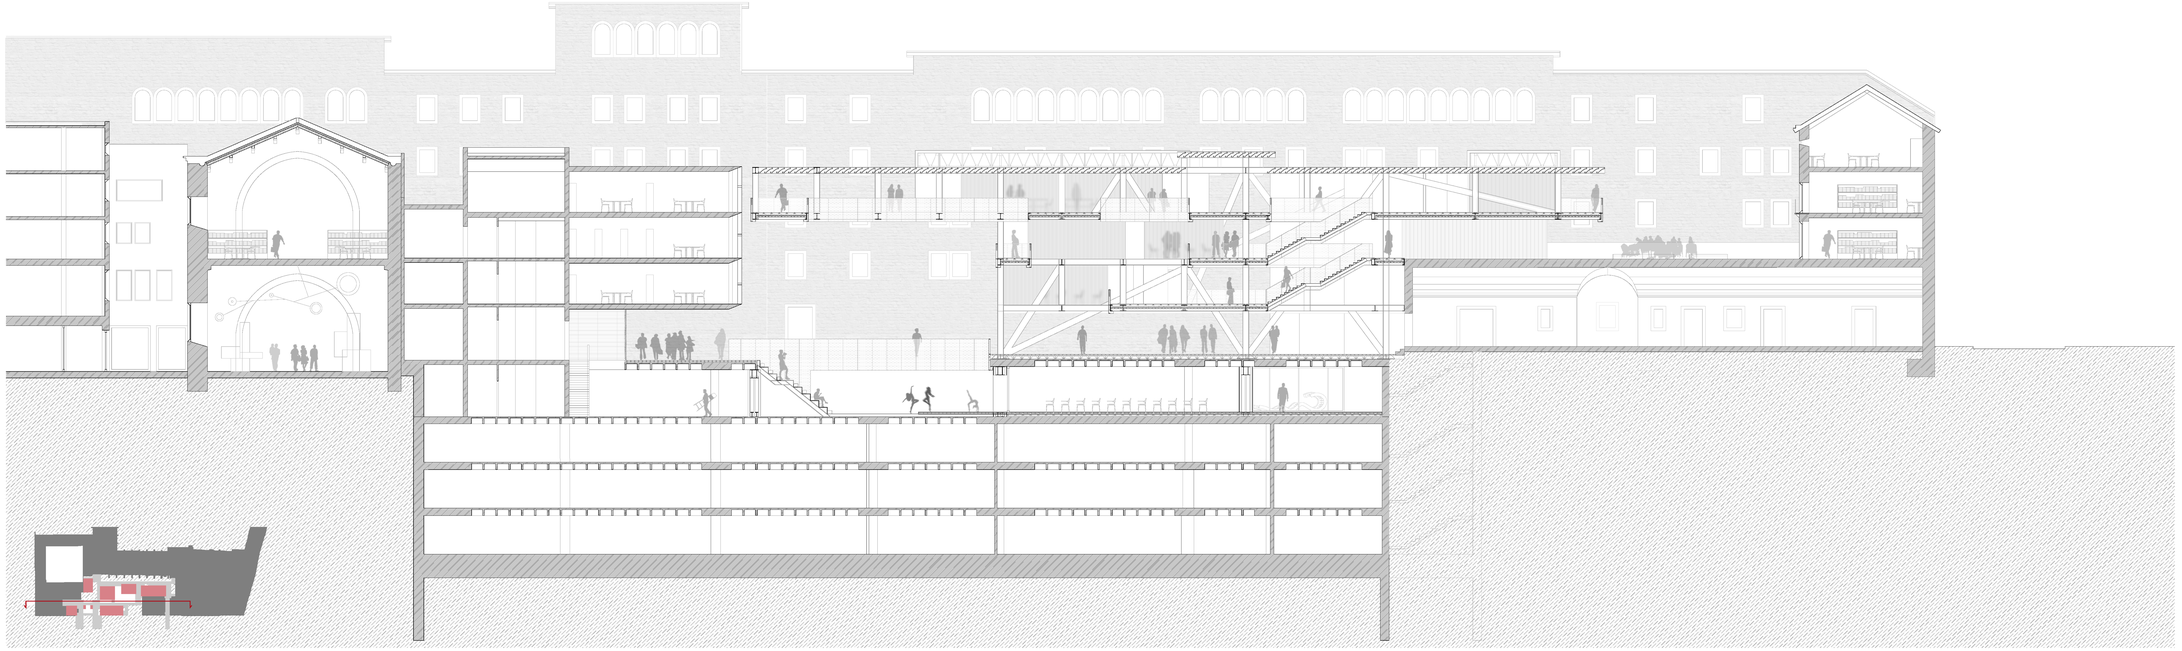

Escola de participació ciutadana
ESCOLA MASSANA
Centre d'Art i Disseny

Arquitectura_SL C/Egipcíaques

e1:100

Jordi Querigles Campmany
UPC ETSAVallès Juny 2011