




planta armado superior, 1/200
planta cubierta

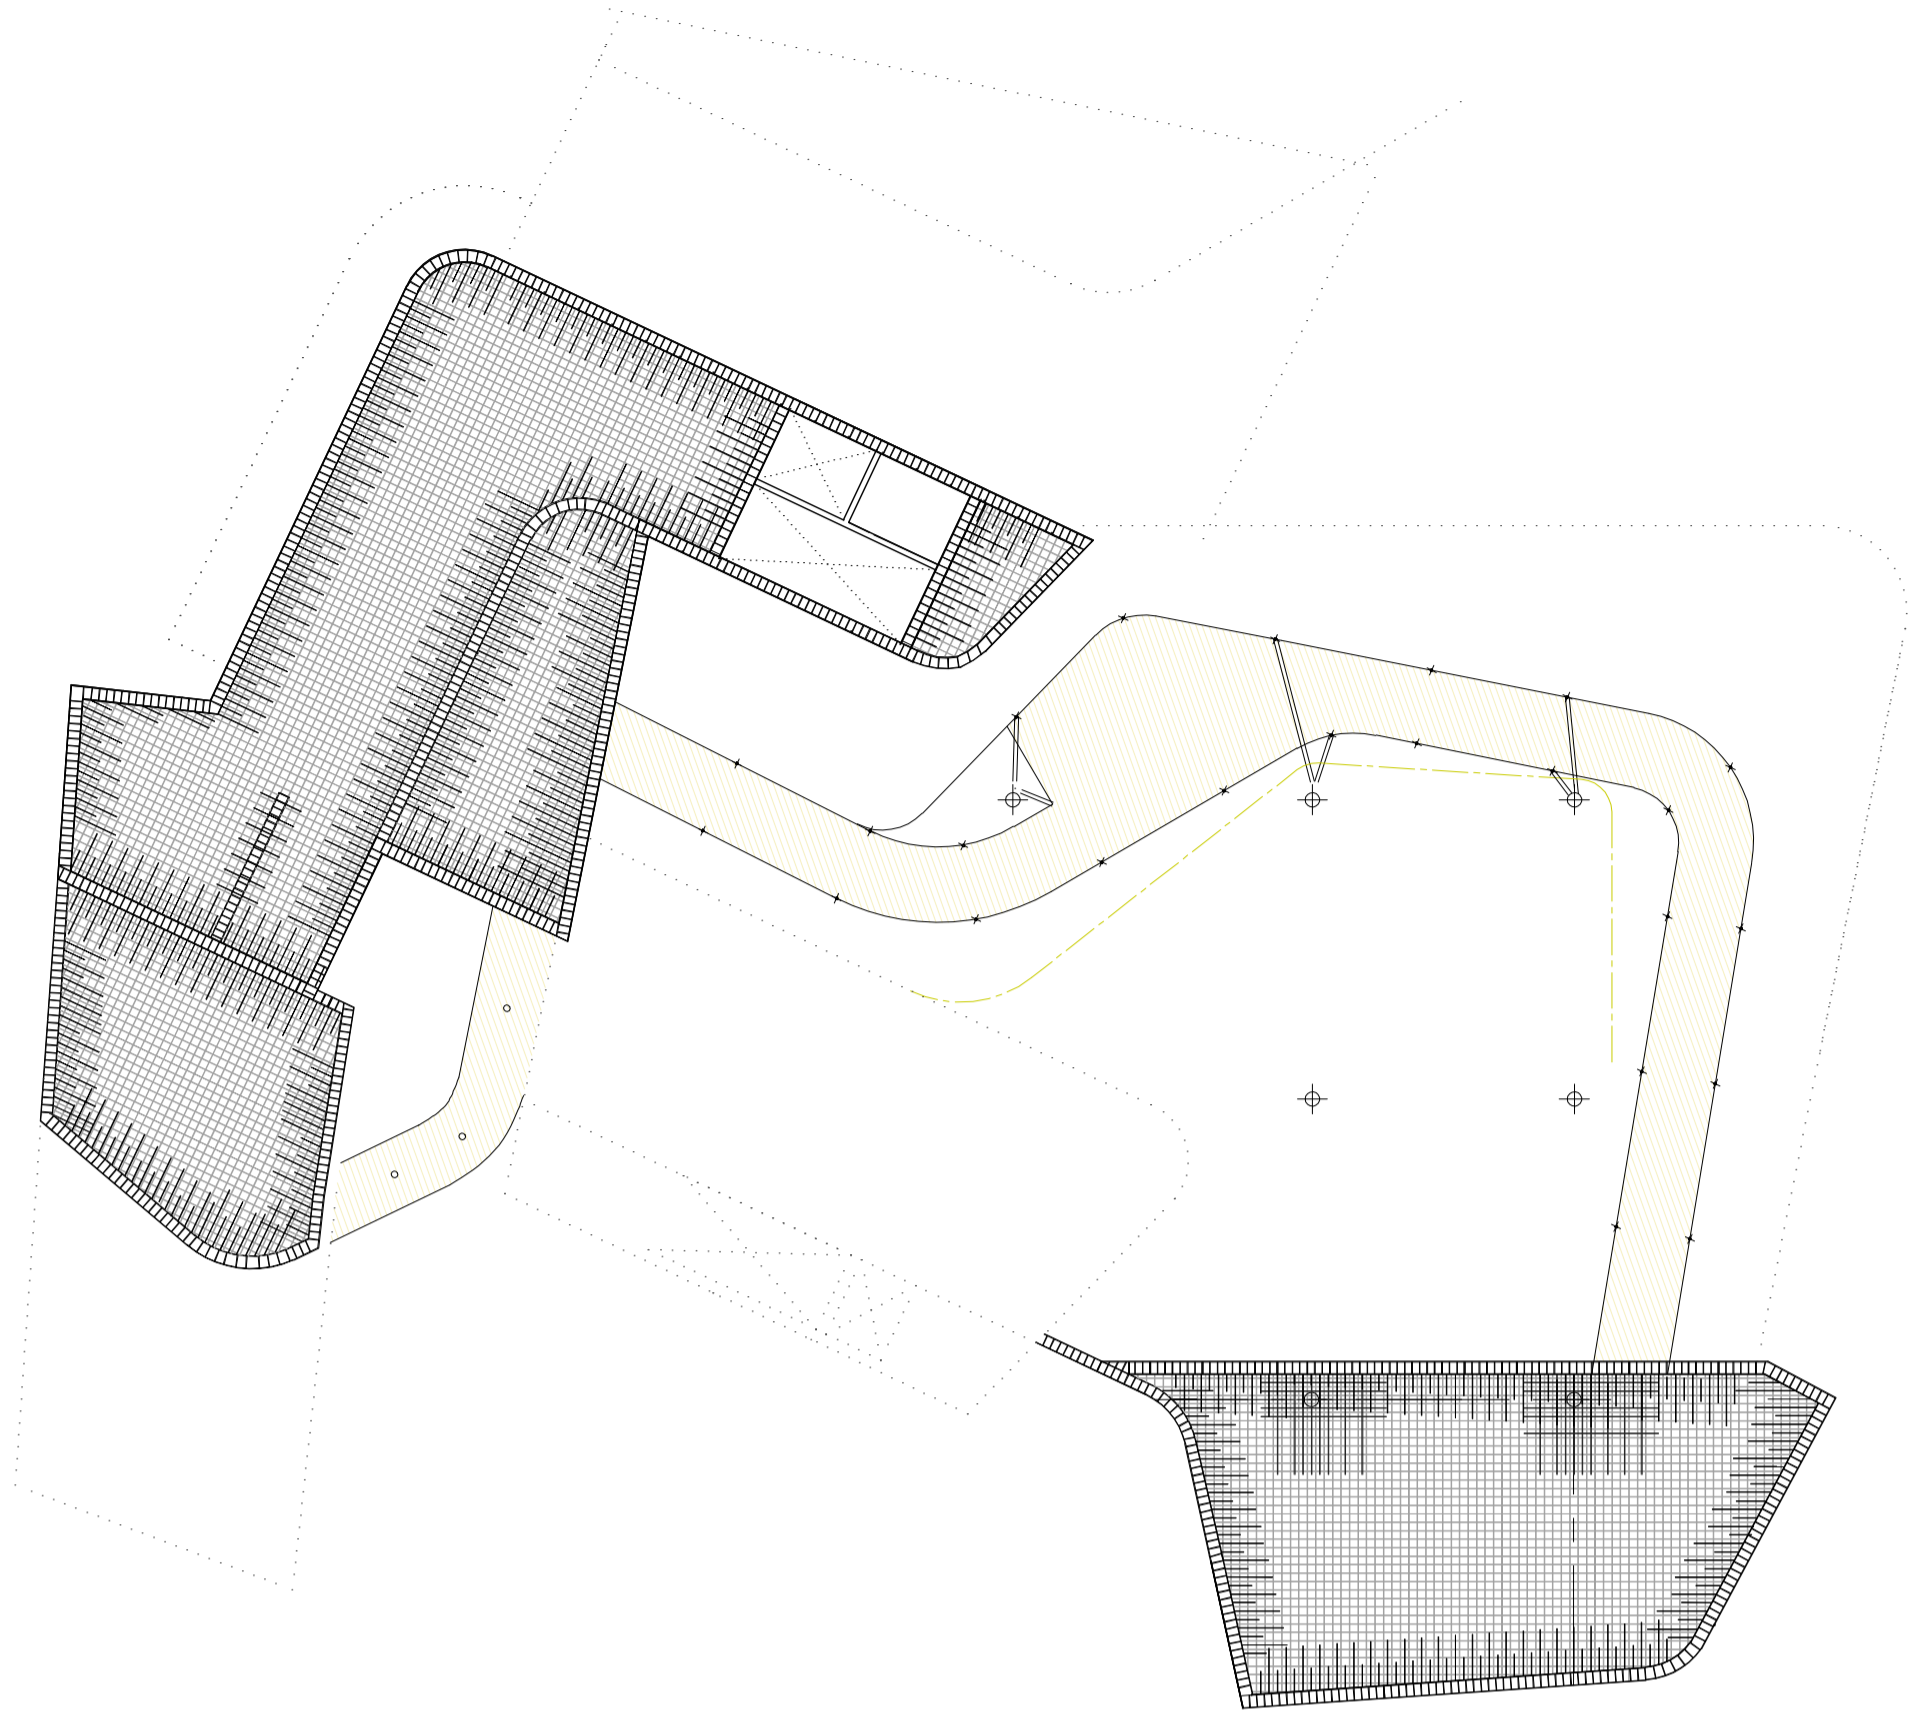


planta armado superior, 1/200
planta primera

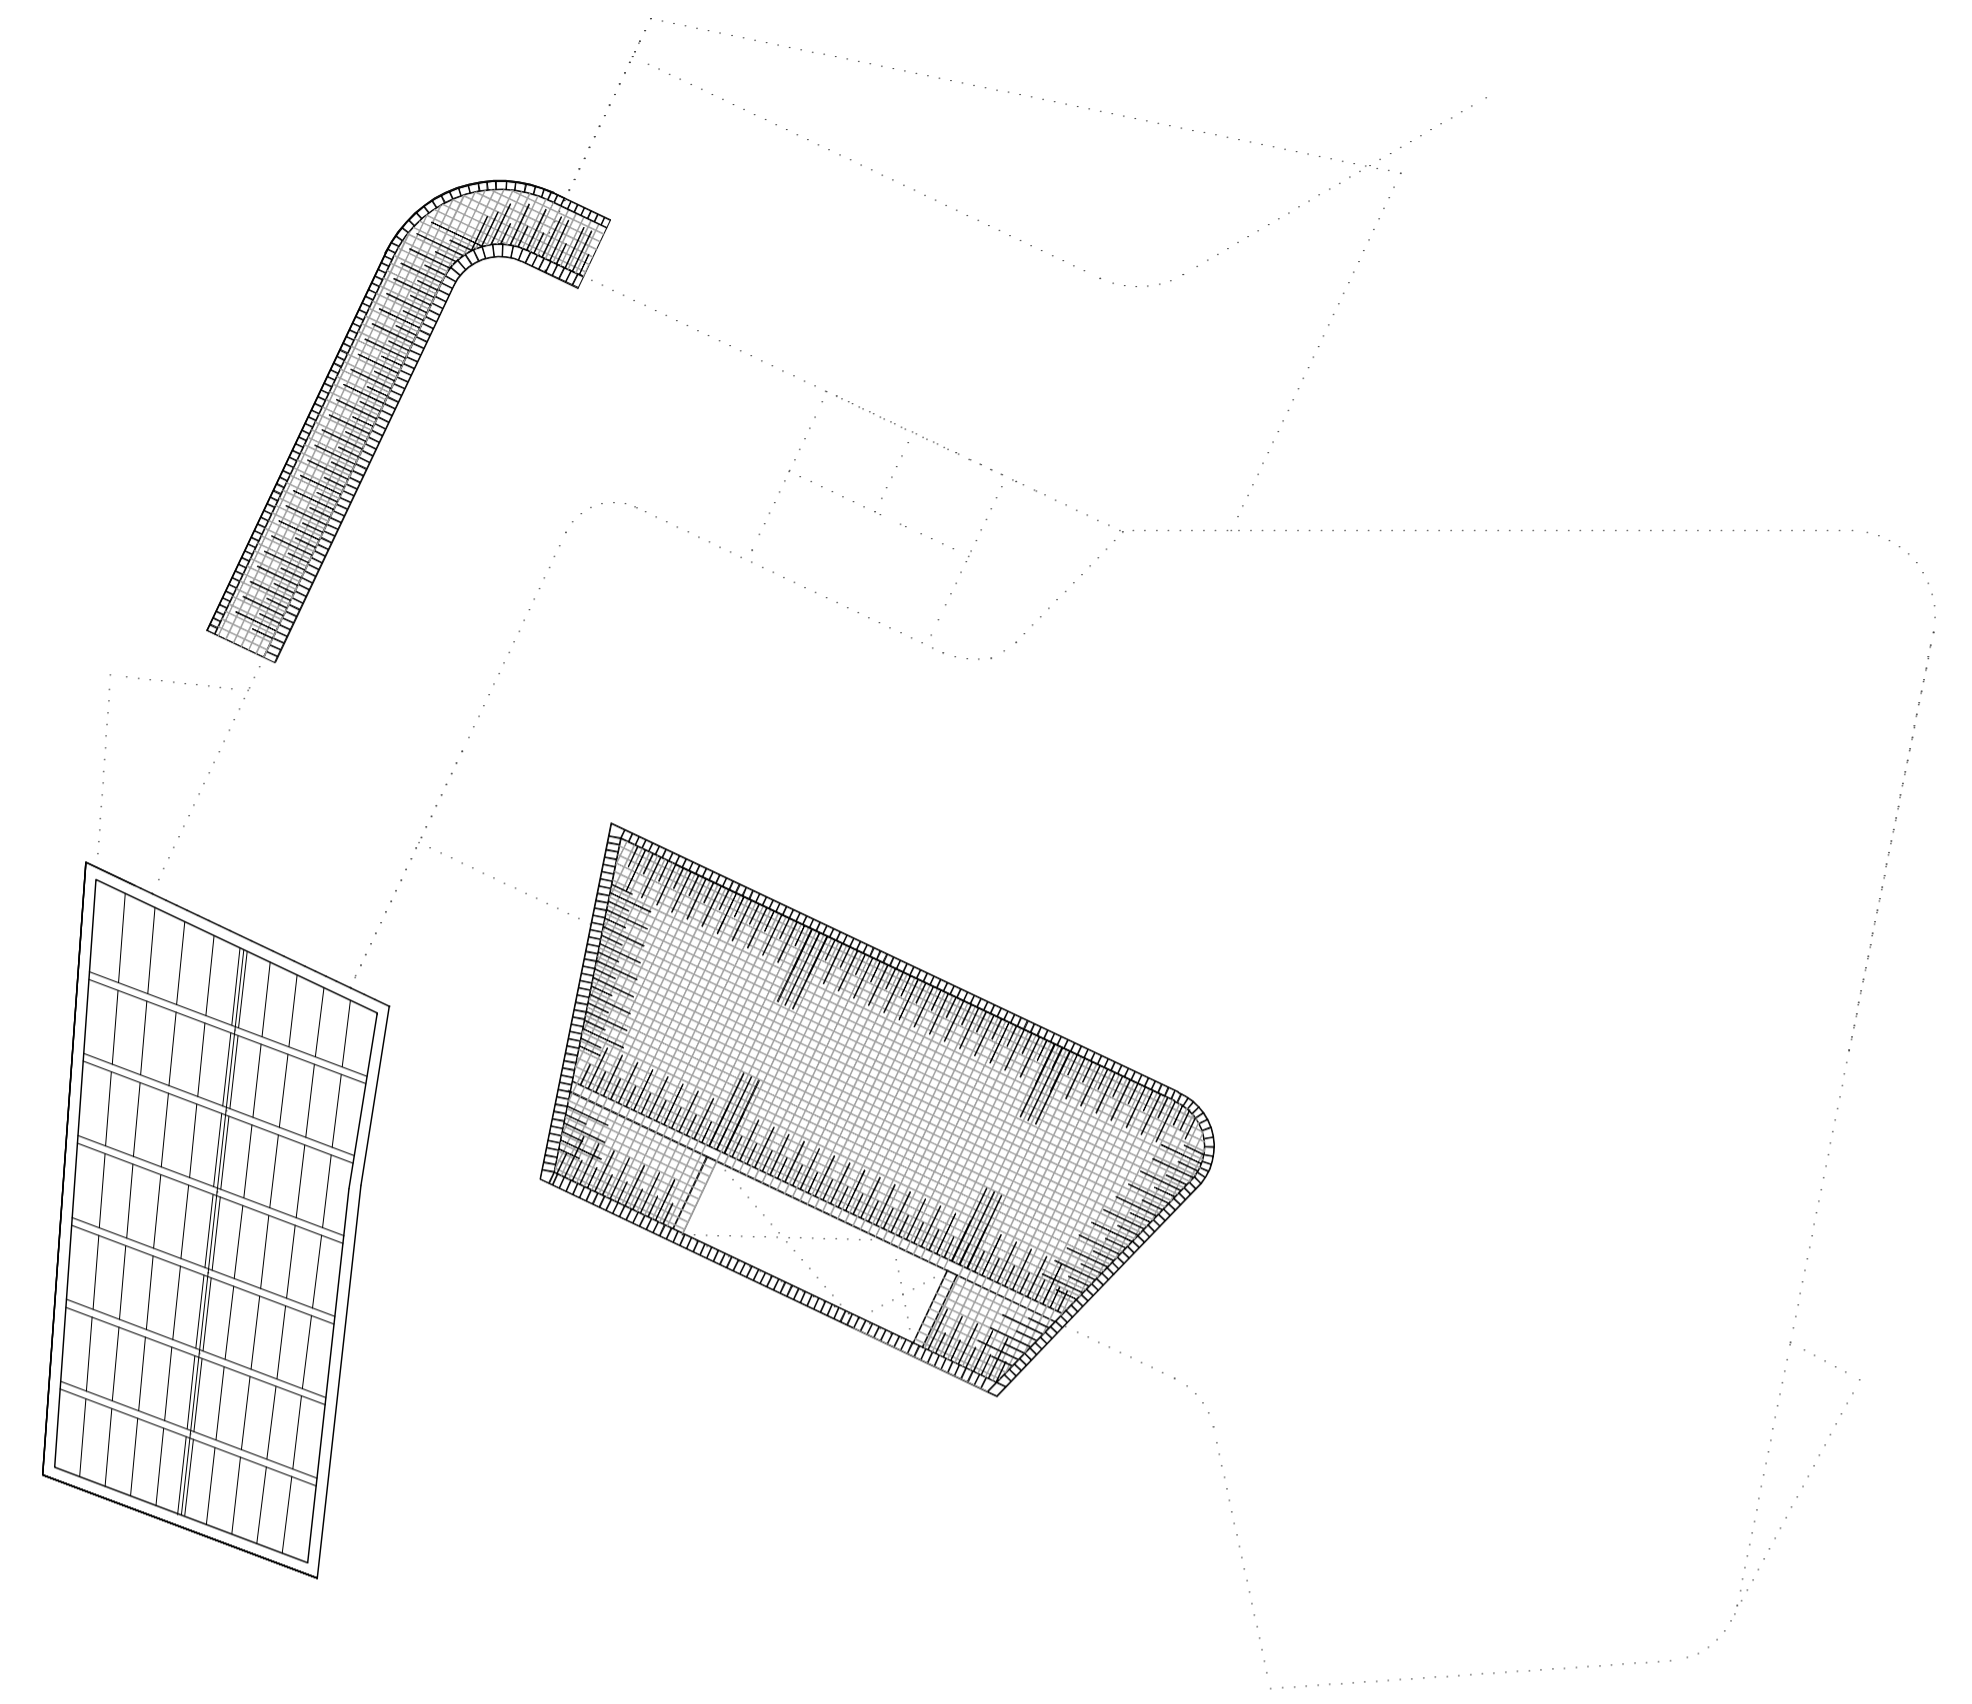


planta armado superior cubierta administración y rampa, 1/200
planta cercha metálica bodega

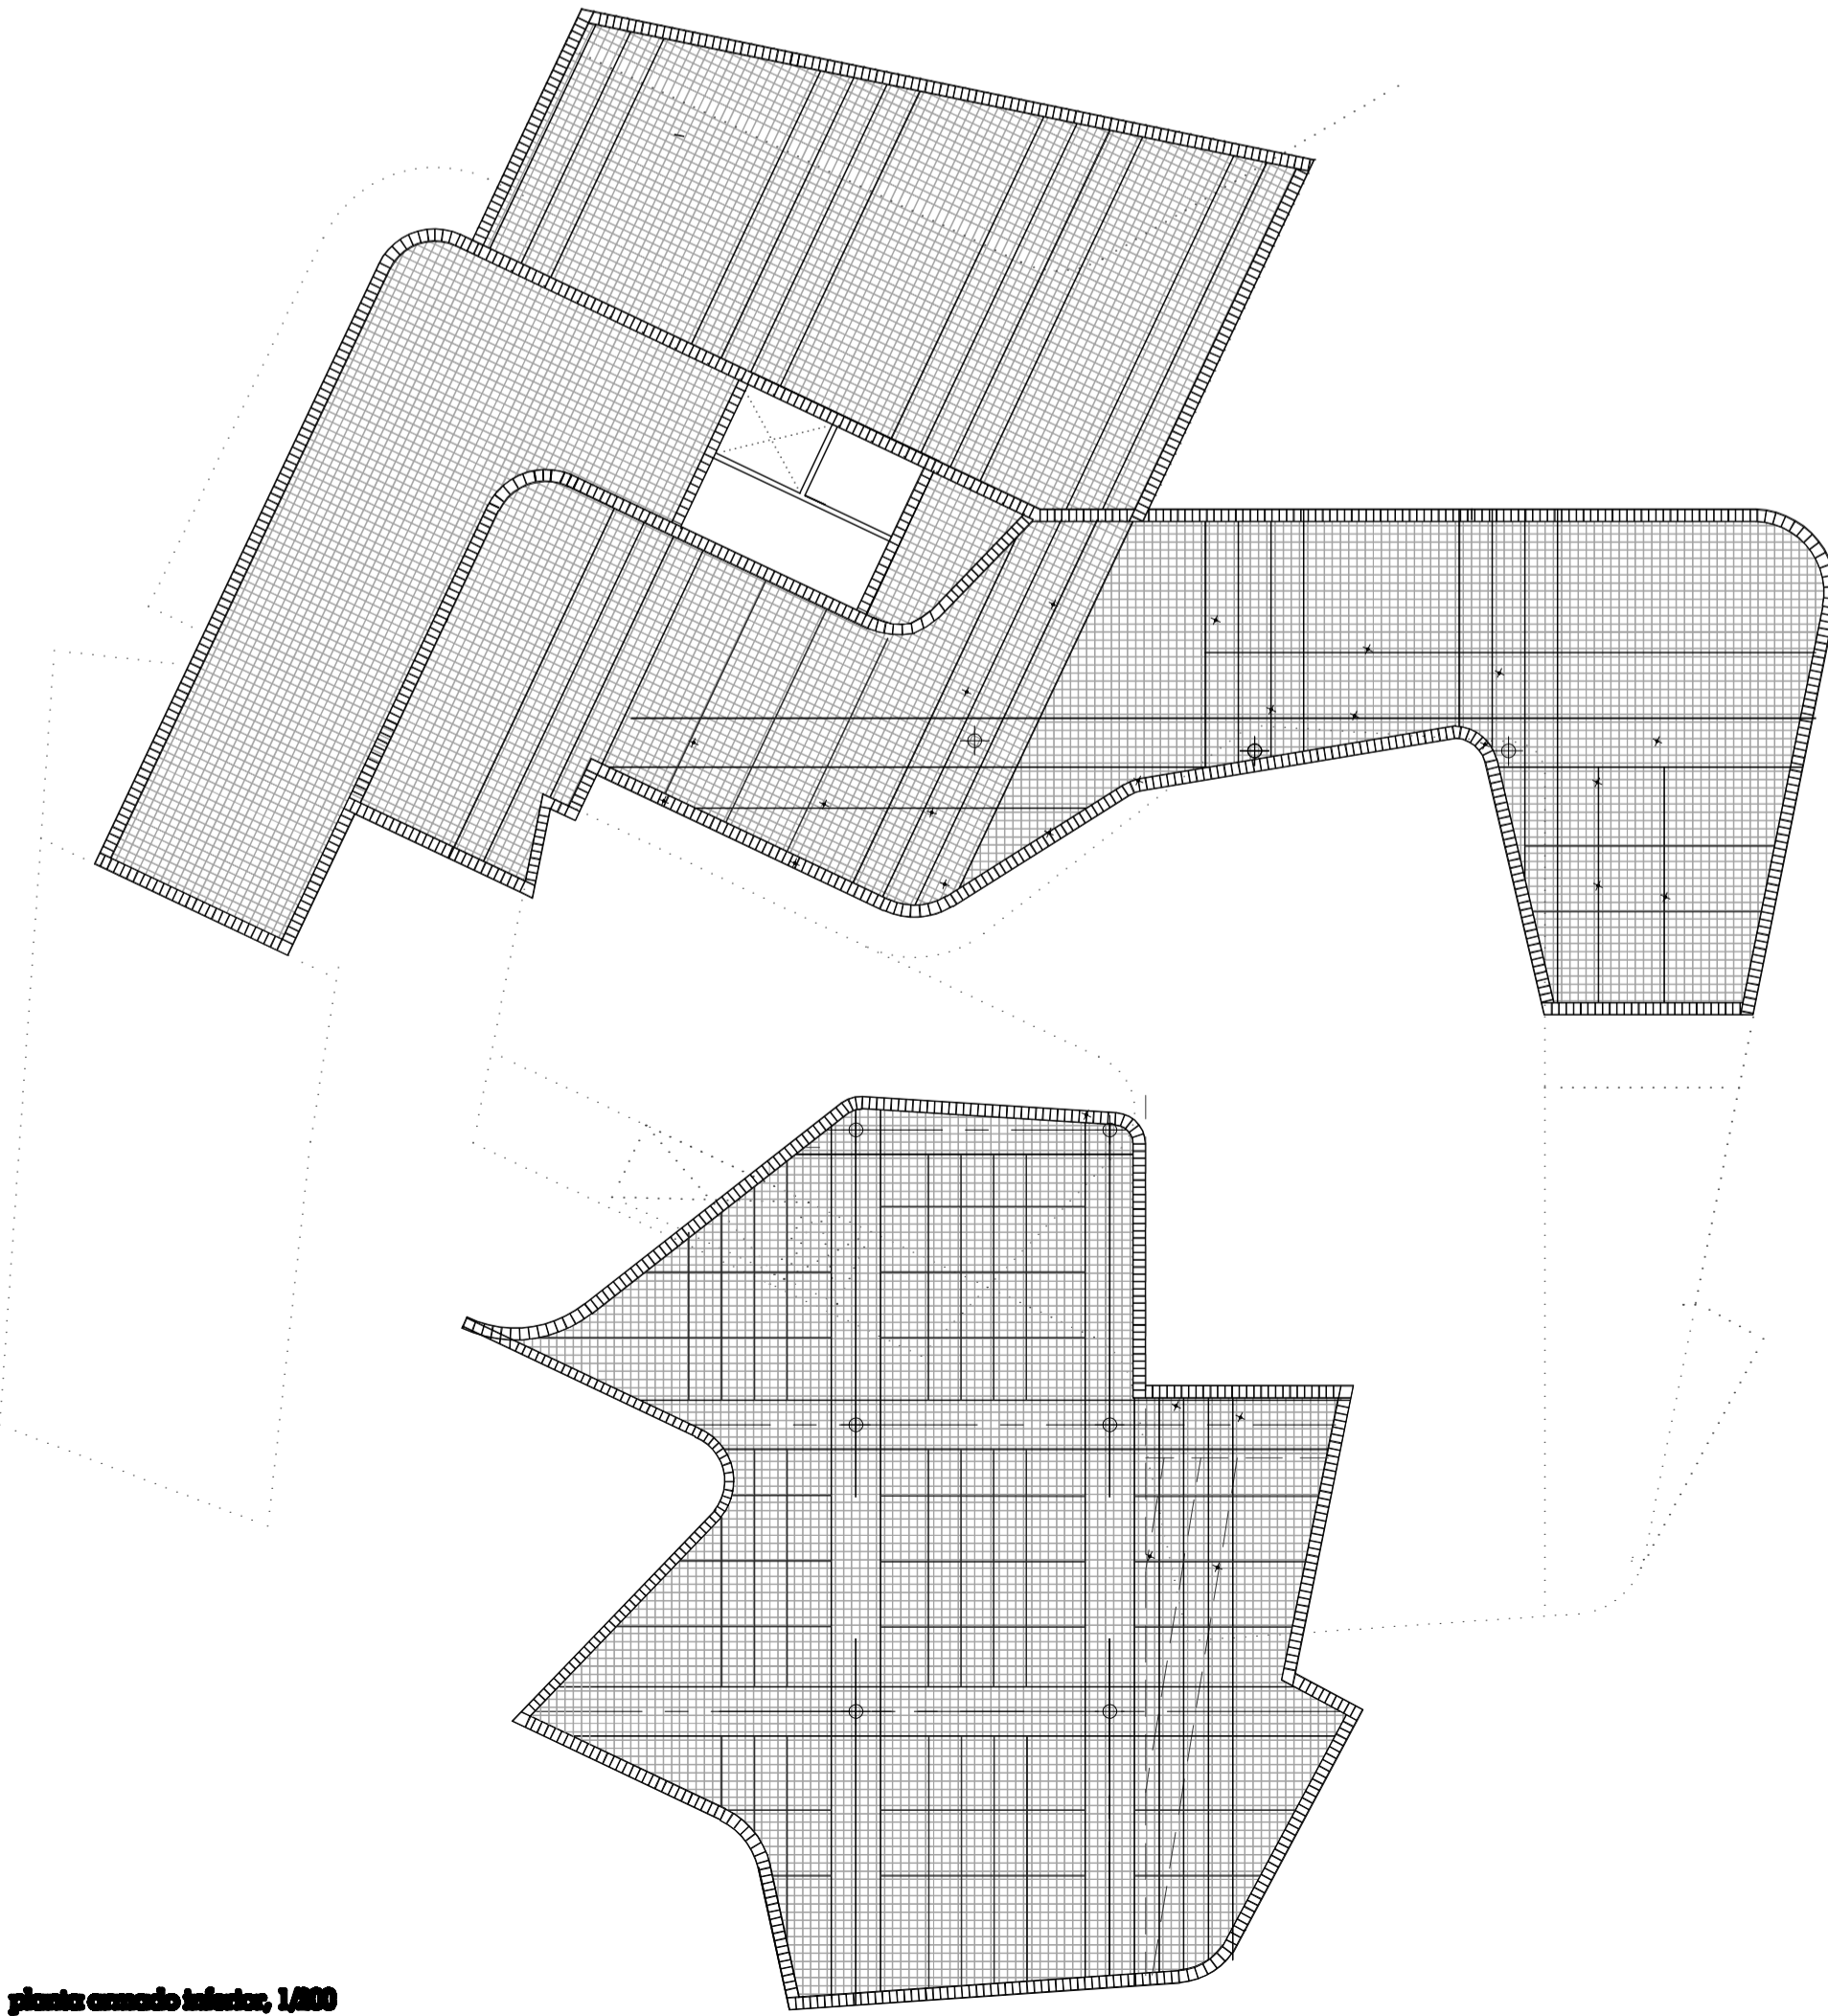

planta armado inferior, 1/200
planta cubierta

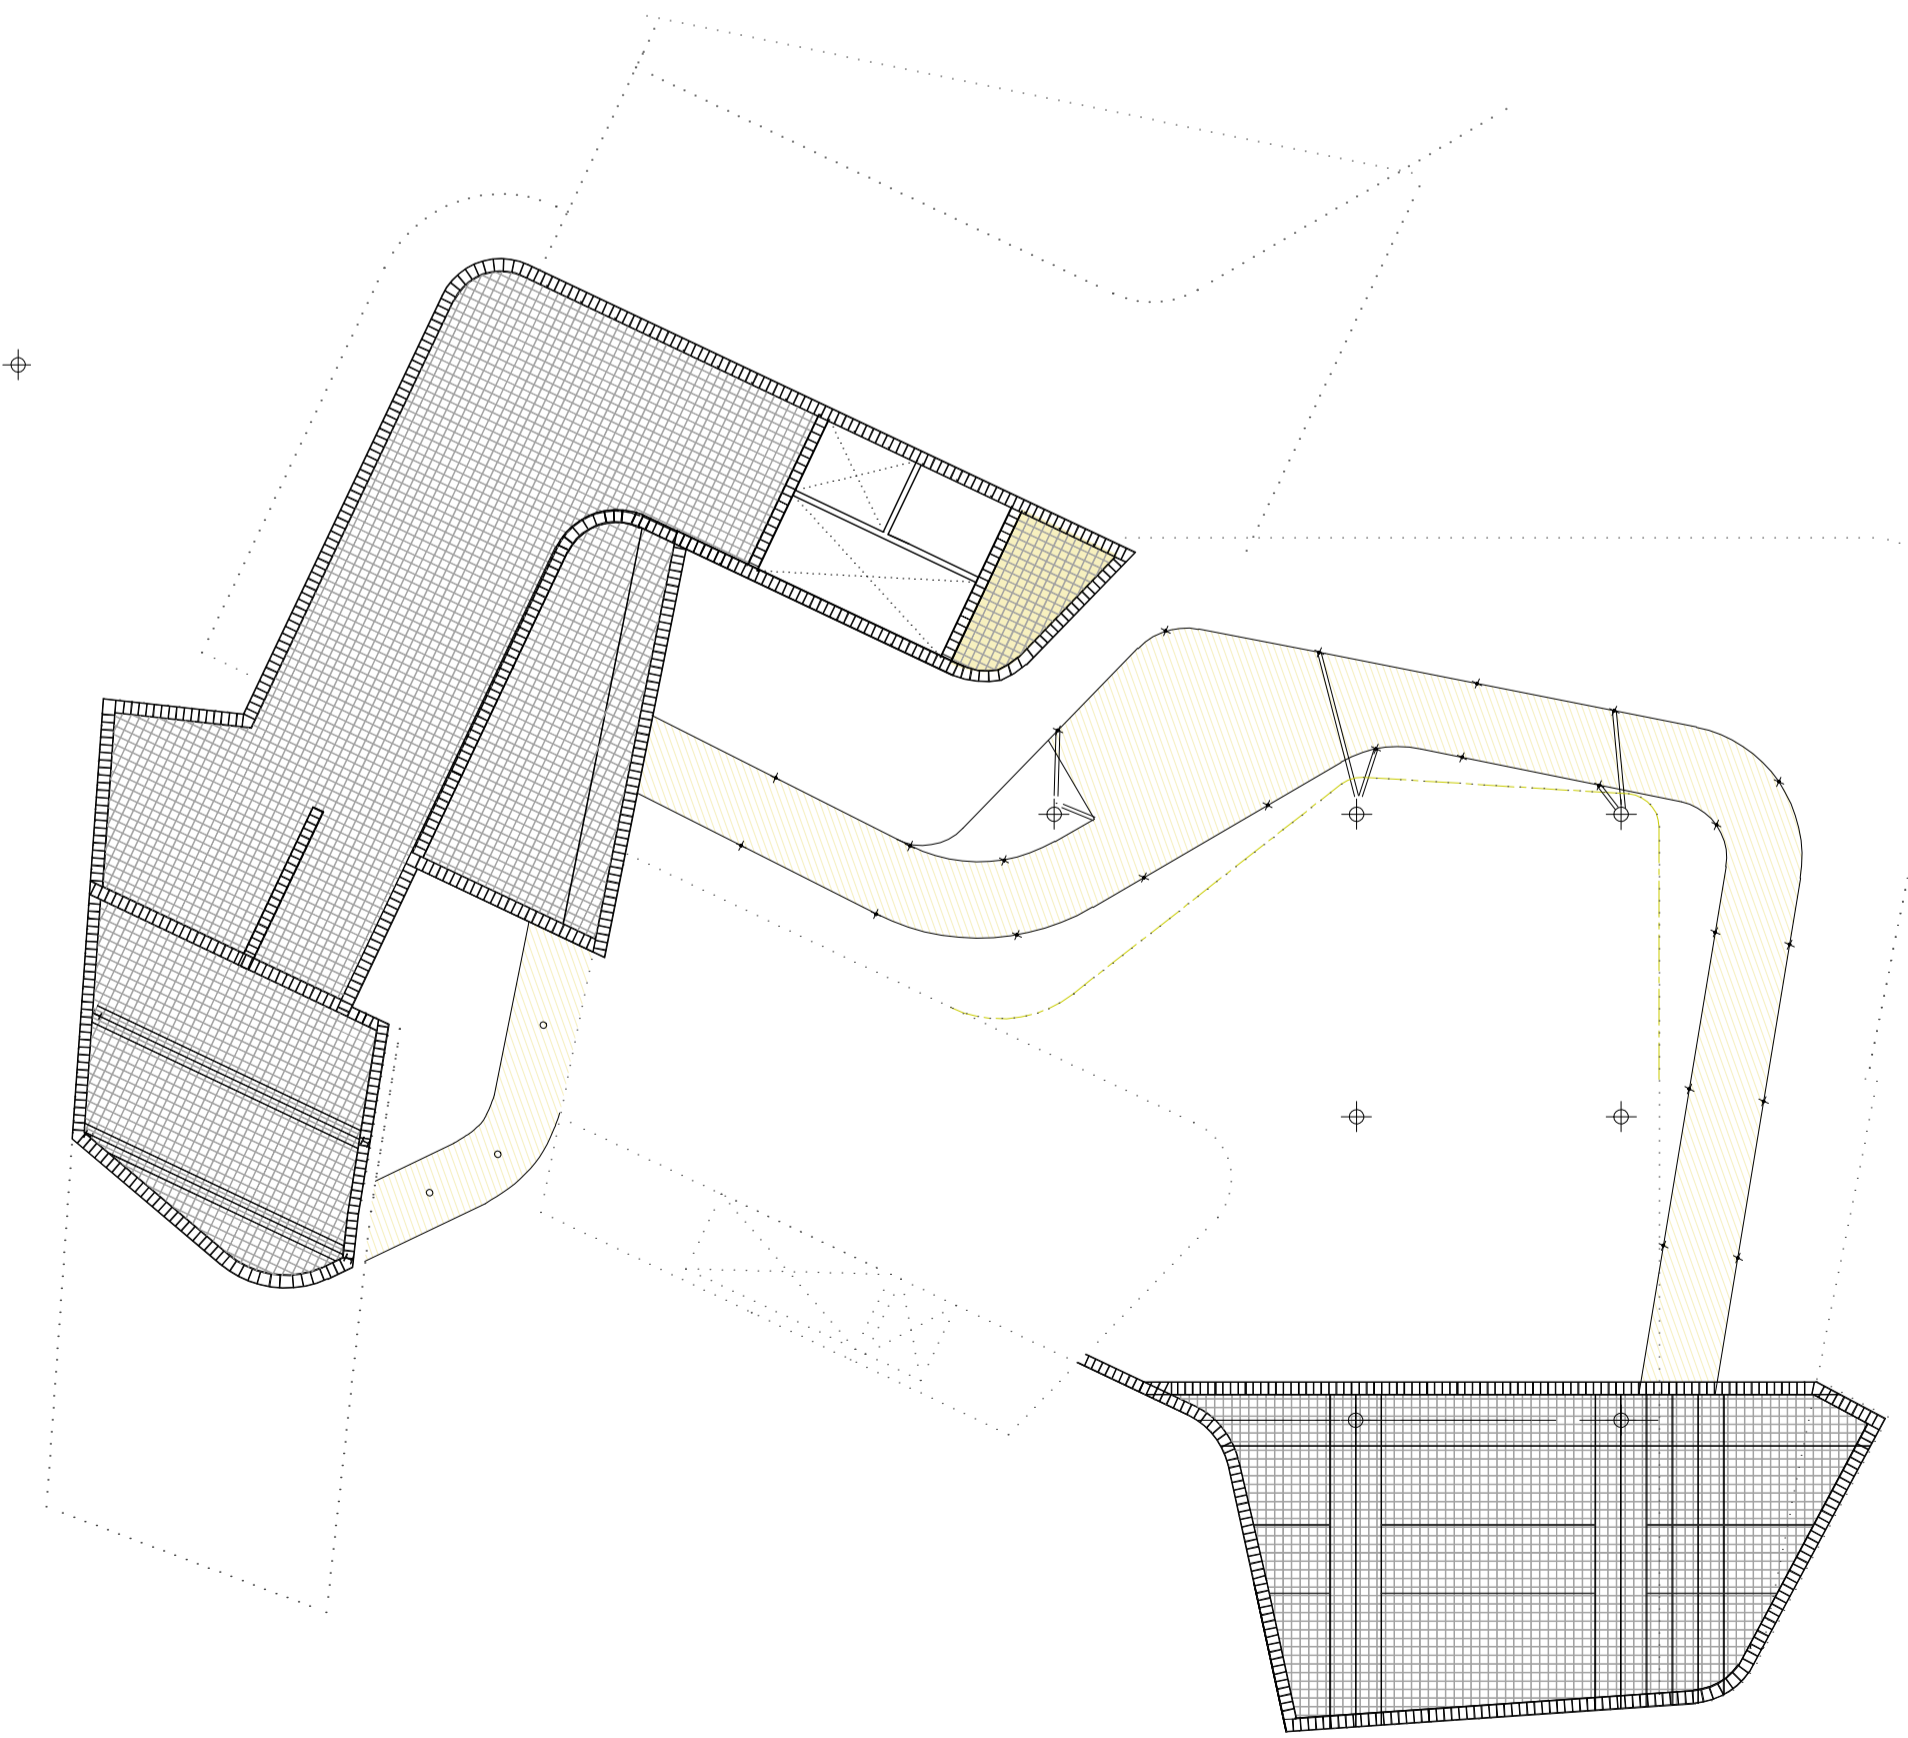

planta armado inferior, 1/200
planta primera

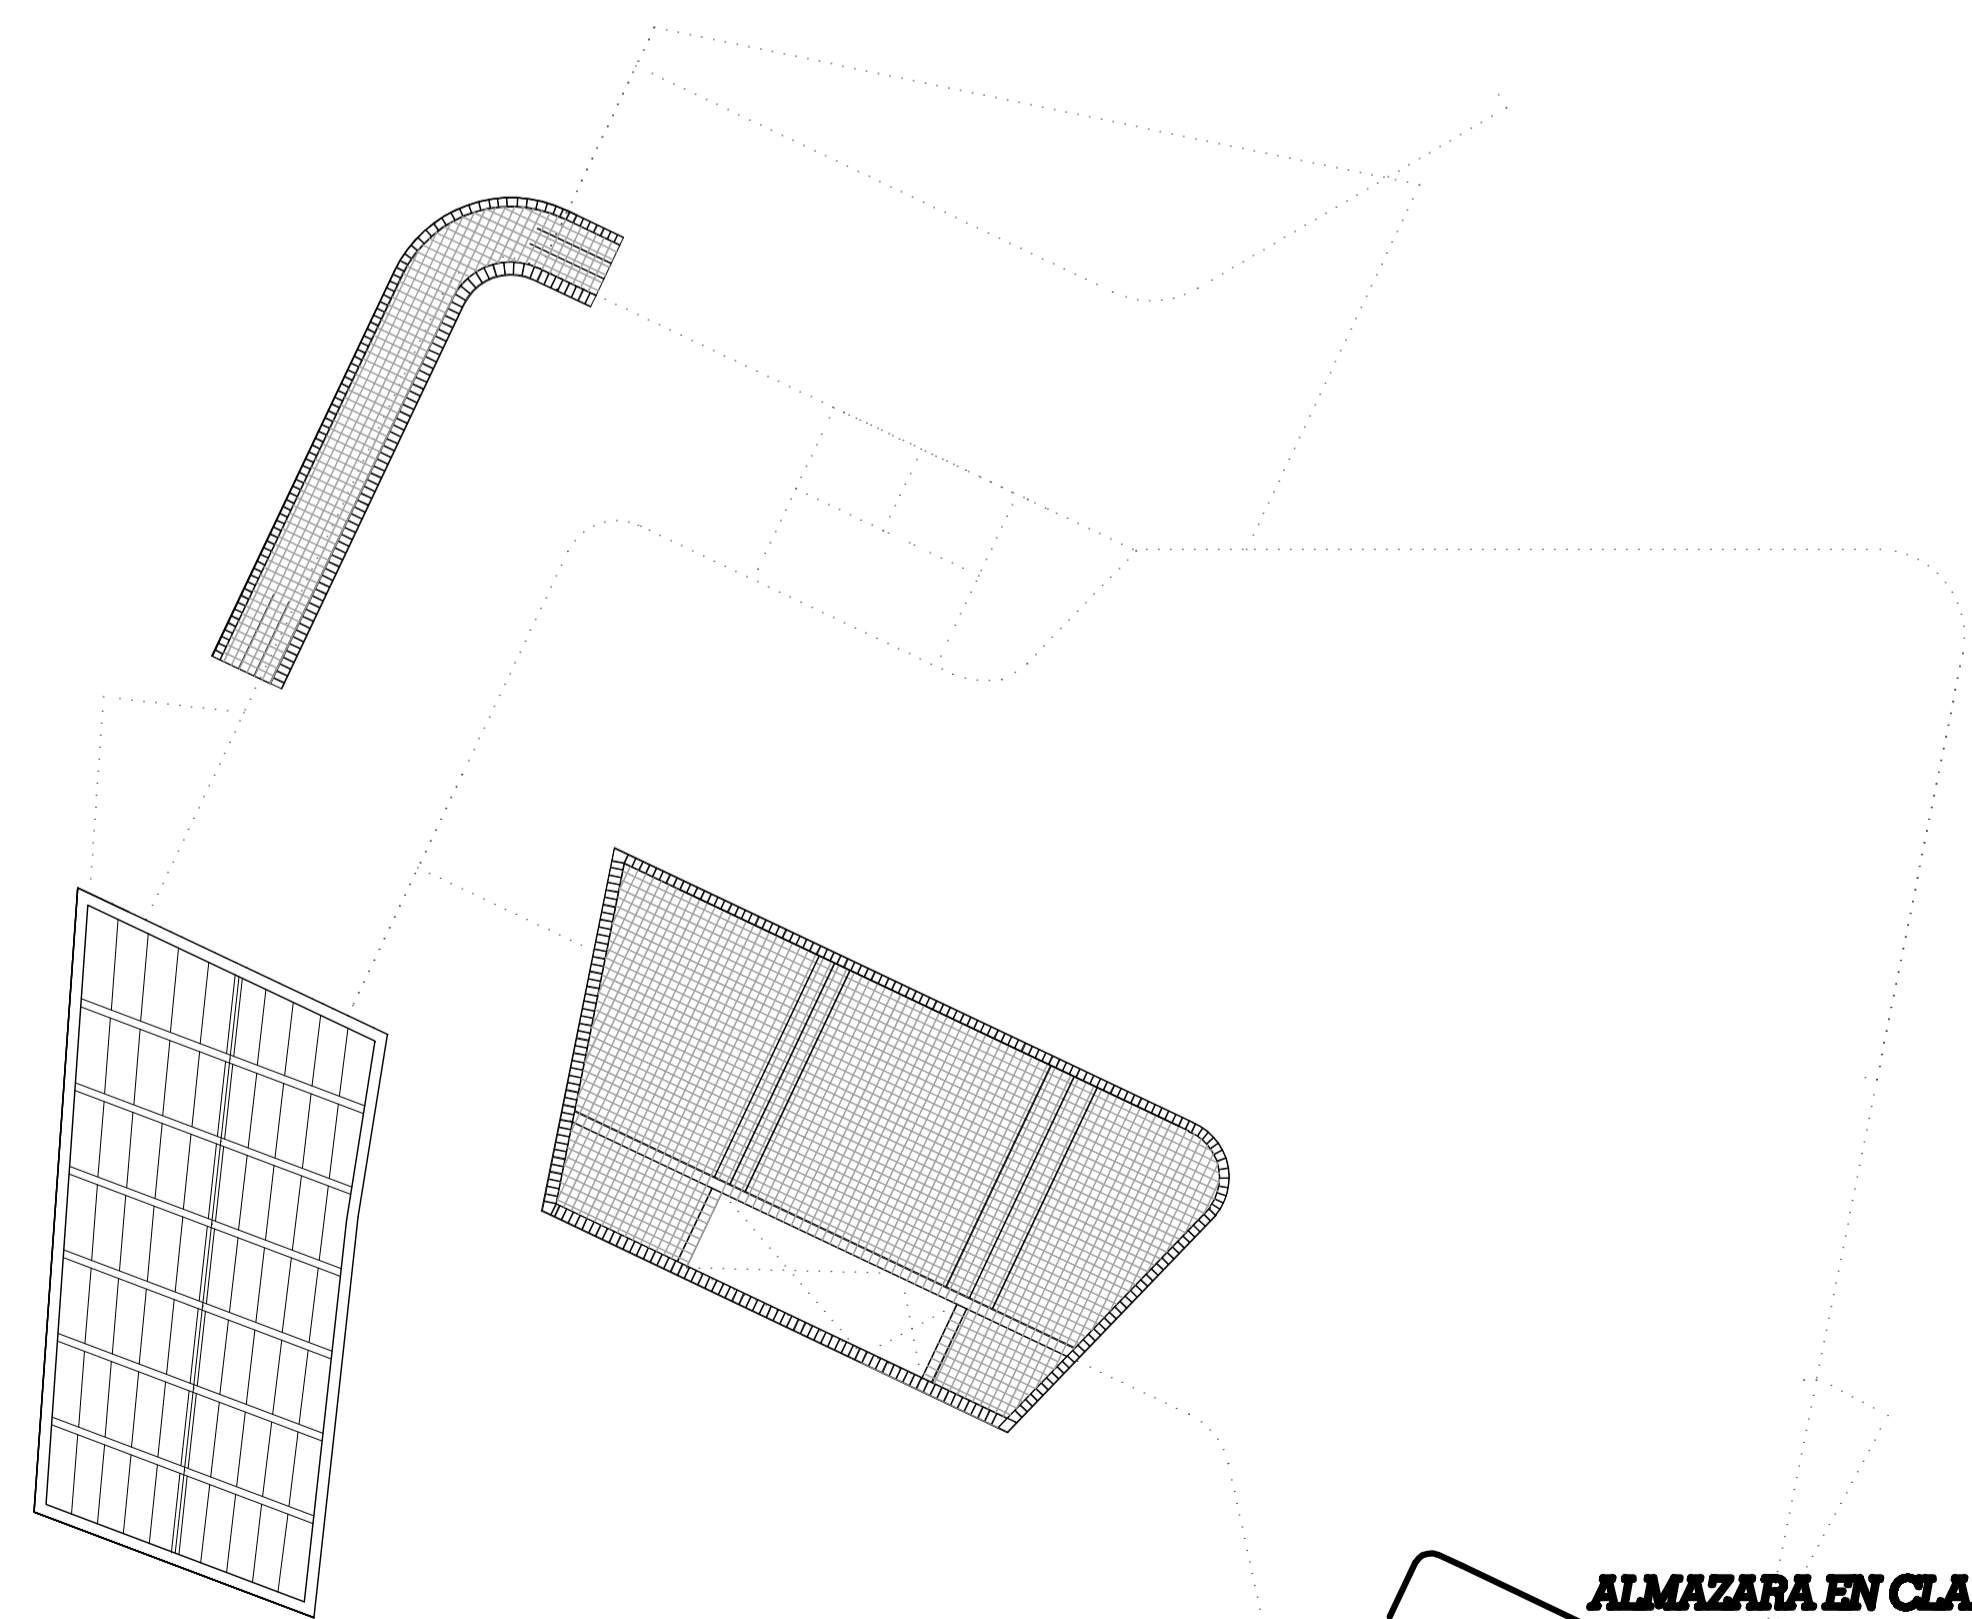

planta armado inferior cubierta administración y rampa, 1/200
planta cercha metálica bodega

6. ESTRUCTURA
- plantas, 1/200