




Reprogramació

usos

Situació Actual

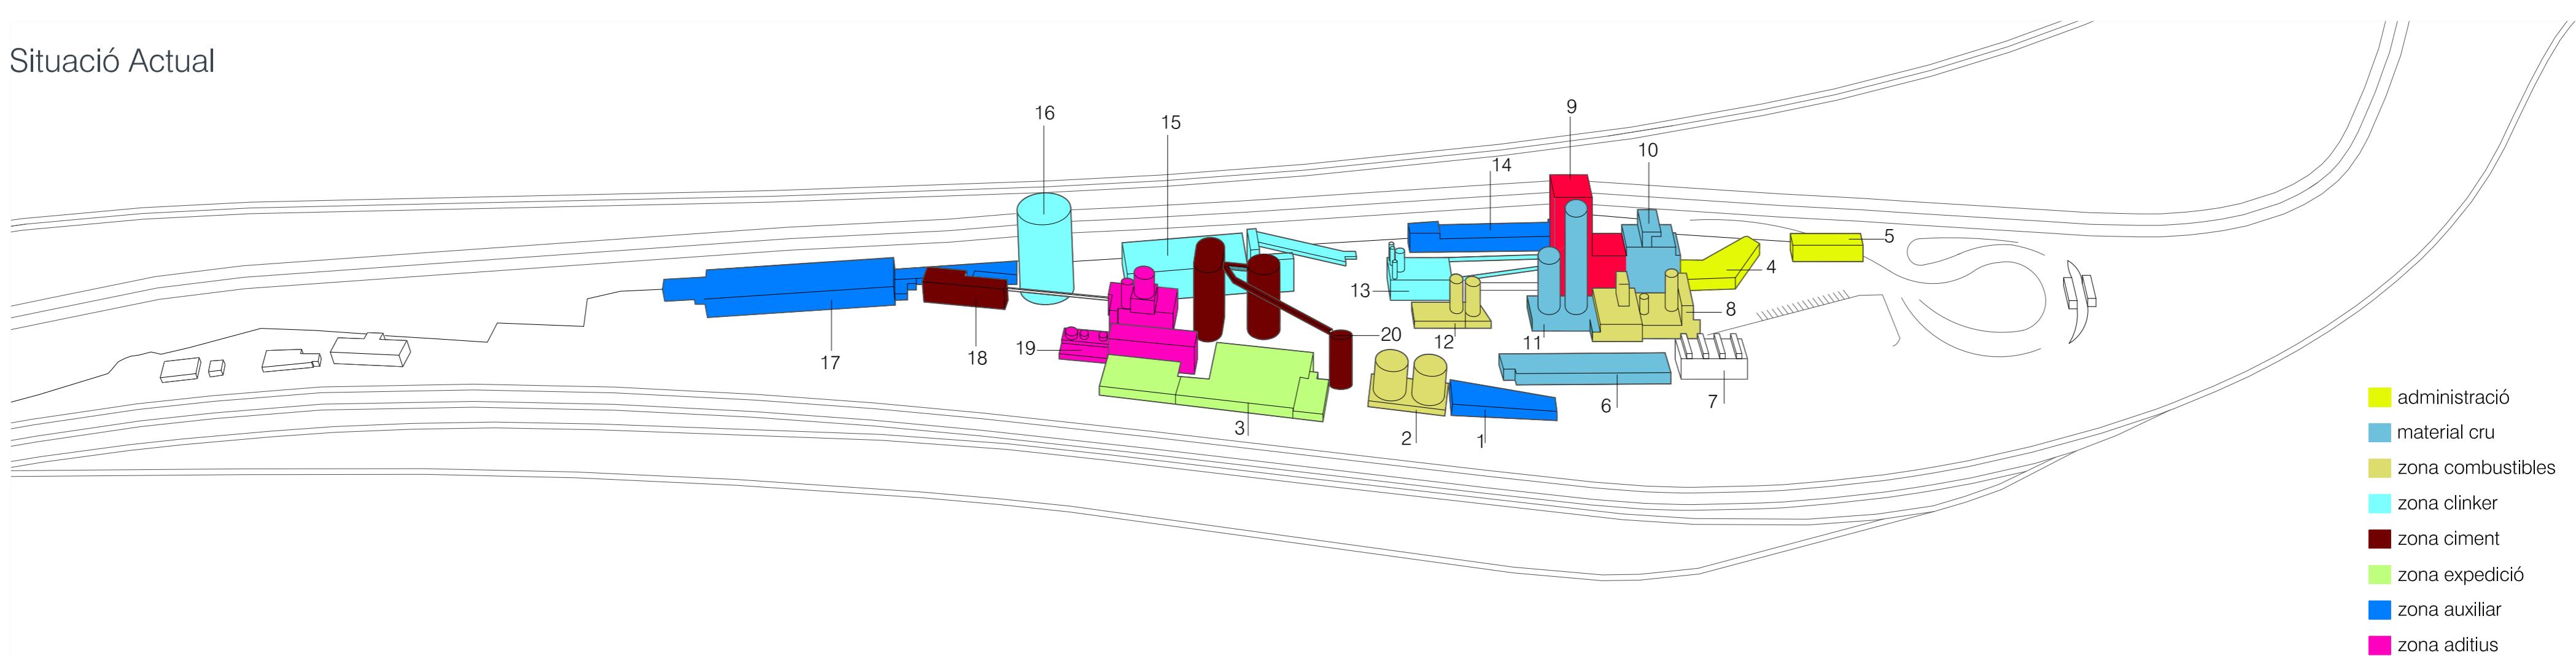

Situació Proposta

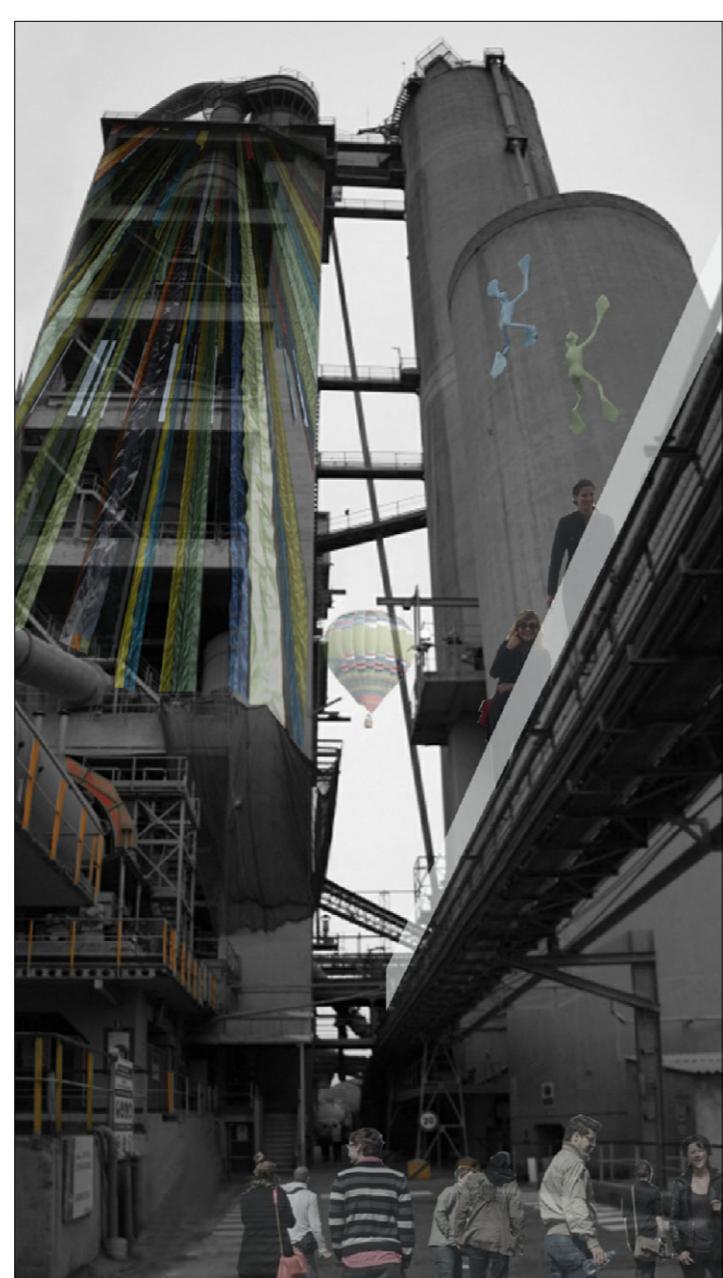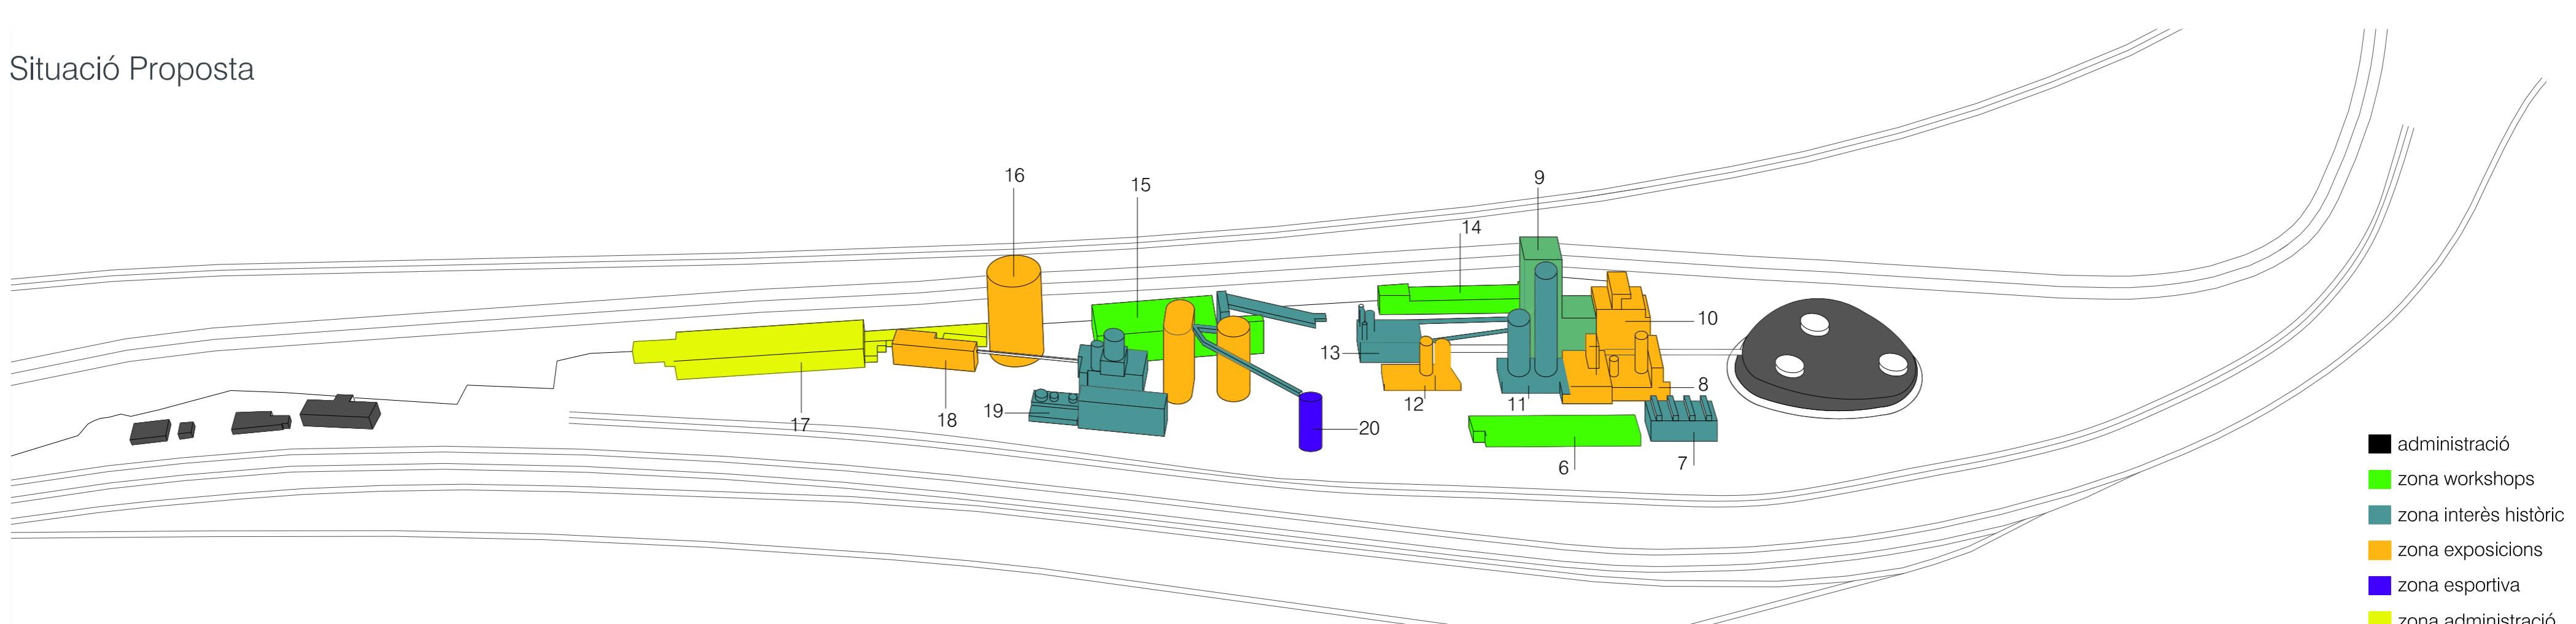

- | | | | | | | | |
|----|---|--|---|----|--|--|--|
| 1 |  magatzem palets 528m2 | |  enderroc | 11 |  silos homogenització 480.18m2 | |  interès històric |
| 2 |  dipòsits fuel-oil 538.86m2 | |  enderroc | 12 |  silos stock carbó molit 452.92m2 | |  sala exposicions temporals |
| 3 |  embalatge 2934.55m2 | |  enderroc | 13 |  refrededor 435.82m2 | |  interès històric |
| 4 |  edifici direcció i oficines 640.75m2 | |  enderroc | 14 |  edifici lepol 775.12m2 | |  sala workshops |
| 5 |  edifici social 443.25m2 | |  enderroc | 15 |  nau clinker 1682.21m2 | |  sala workshops |
| 6 |  nau emmagatzematge 1187m2 | |  nau workshops | 16 |  silo clinker 1682.21m2 | |  sala exposicions temporals |
| 7 |  central elèctrica 280.72m2 | |  interès històric | 17 |  taller-magatzem 1871.46m2 | |  punt informació |
| 8 |  moli cru 1000.27m2 | |  sala exposicions temporals | 18 |  molí ciment 510.79m2 | |  sala exposicions temporals |
| 9 |  torre dopol, sala de control i laboratoris 129,86m2 | |  torre mirador, bar/restaurant | 19 |  aditius 760.70m2 | |  interès històric |
| 10 |  molí carbó 796.91m2 | |  sala exposicions temporals | 20 |  molí ciment 97.22m2 | |  escalada |

