


Estructura

plantes
estructurals
deformada

Plantes estructurals


losa formigó
bidireccional
alleugerida

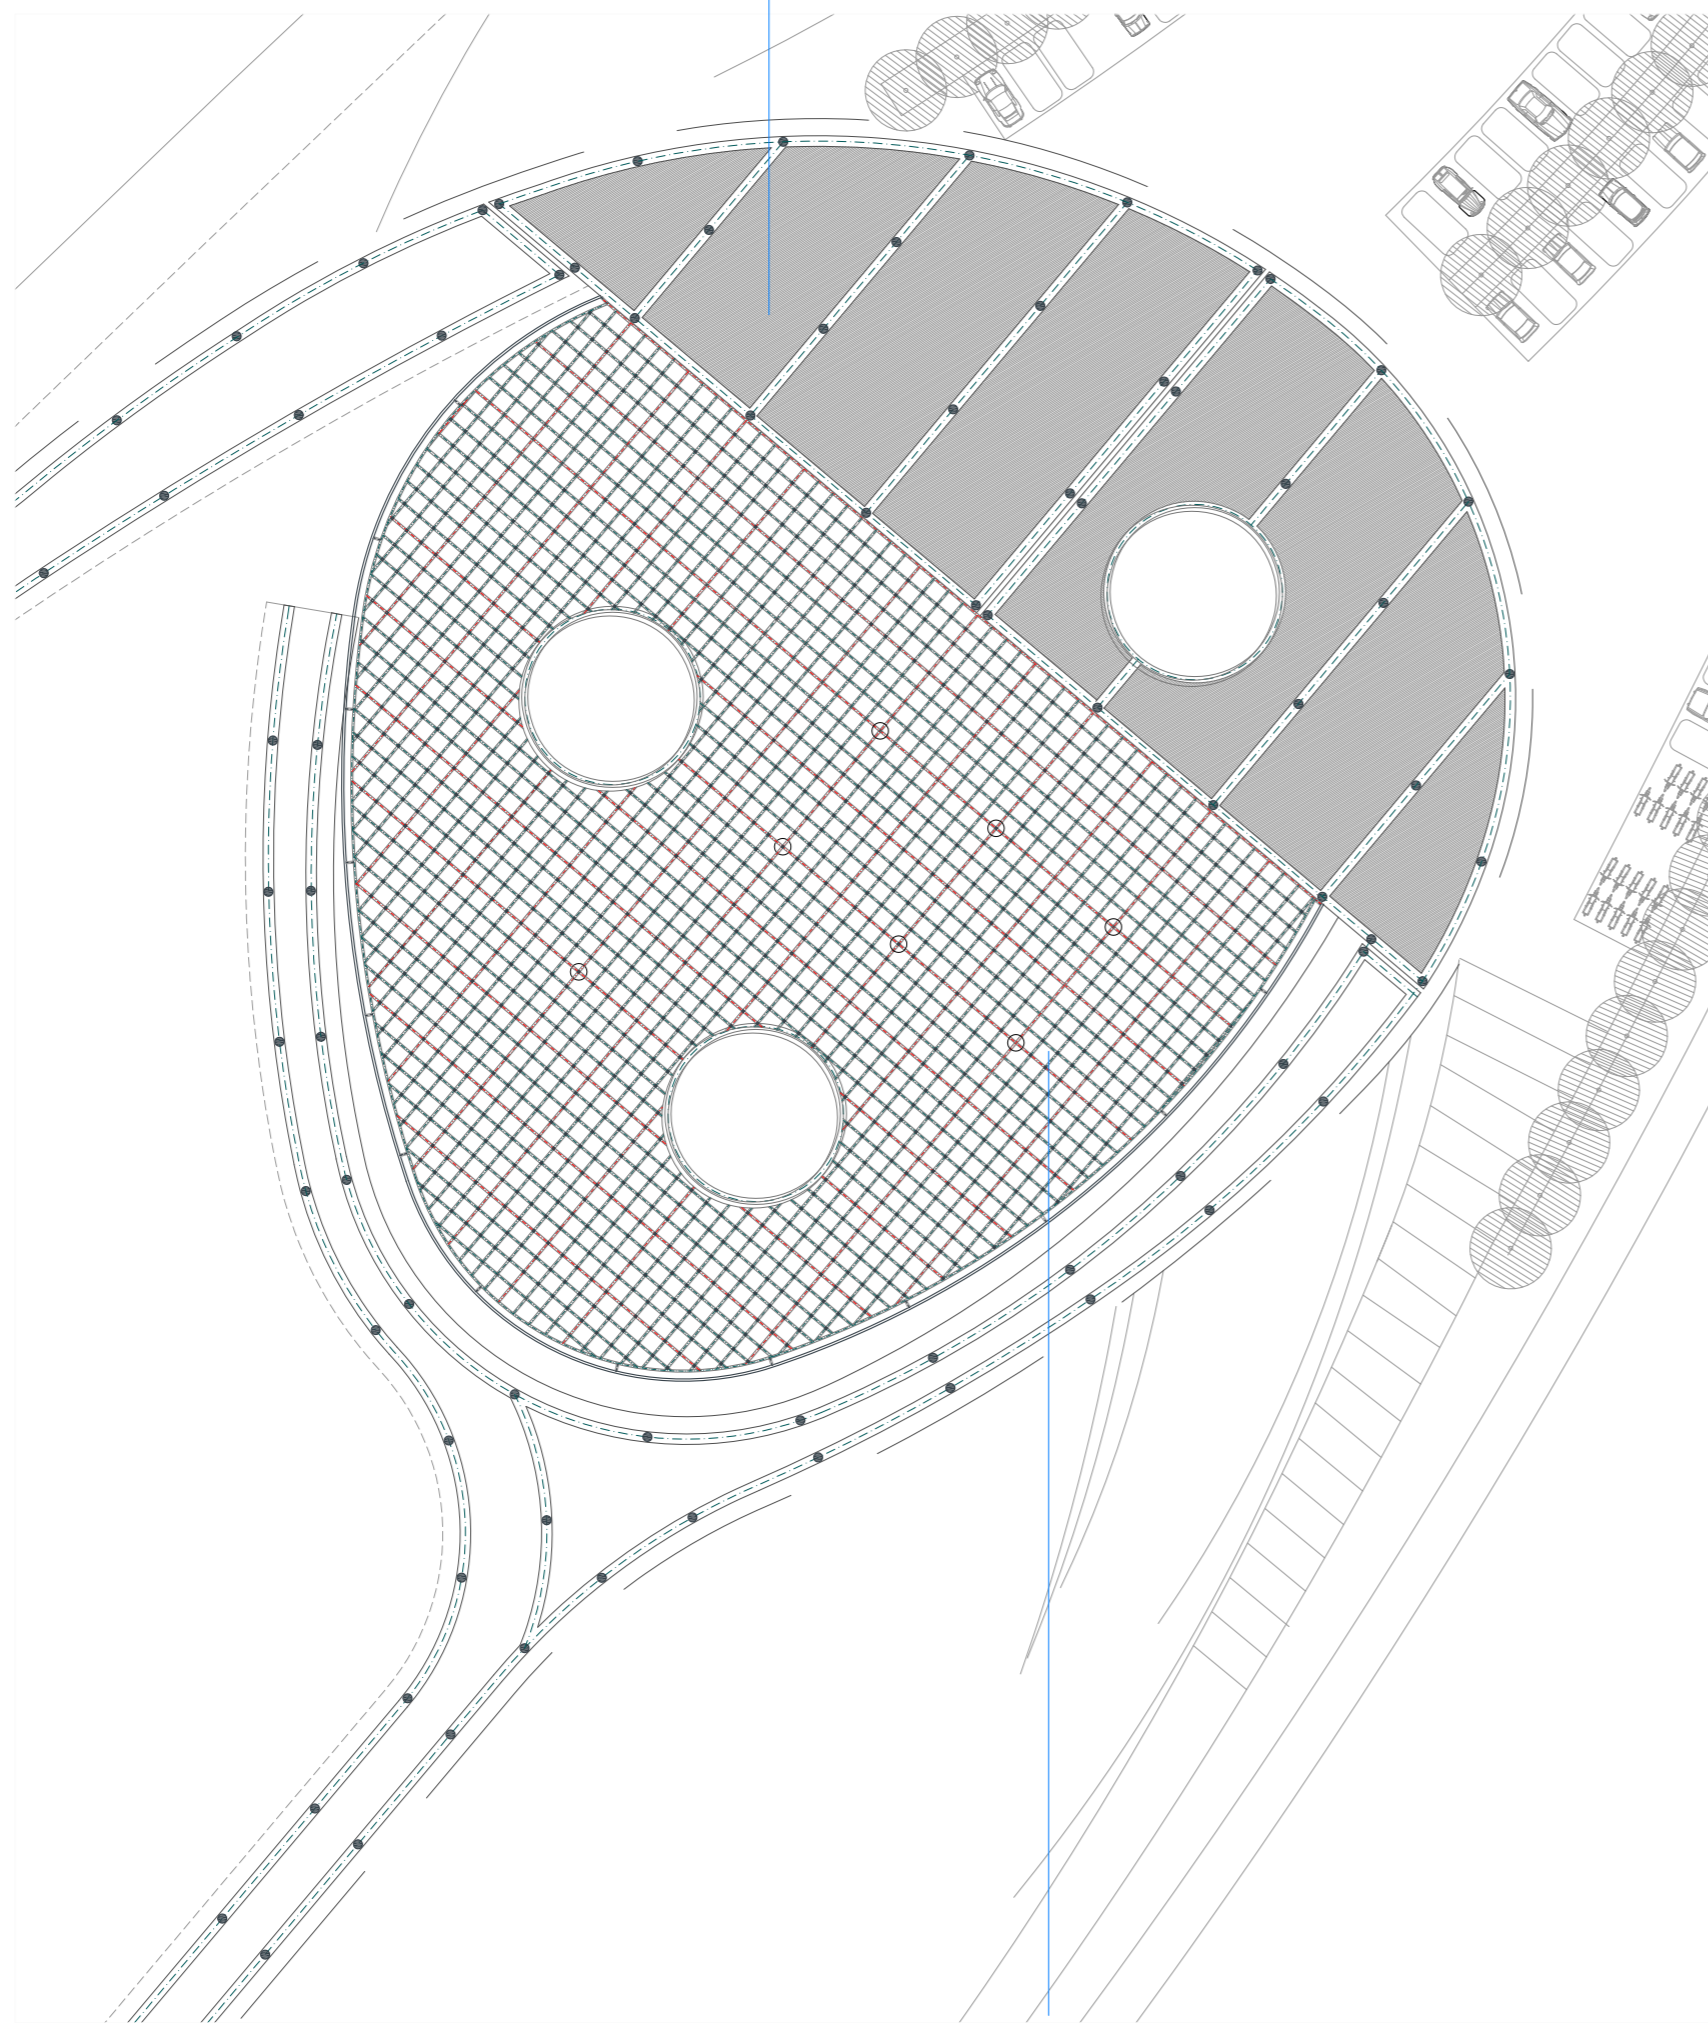


PLANTA +55
E_1/500

malla ortogonal
perfils tubulars
cantell 1.20m


malla ortogonal
perfils tubulars
cantell 1.20m

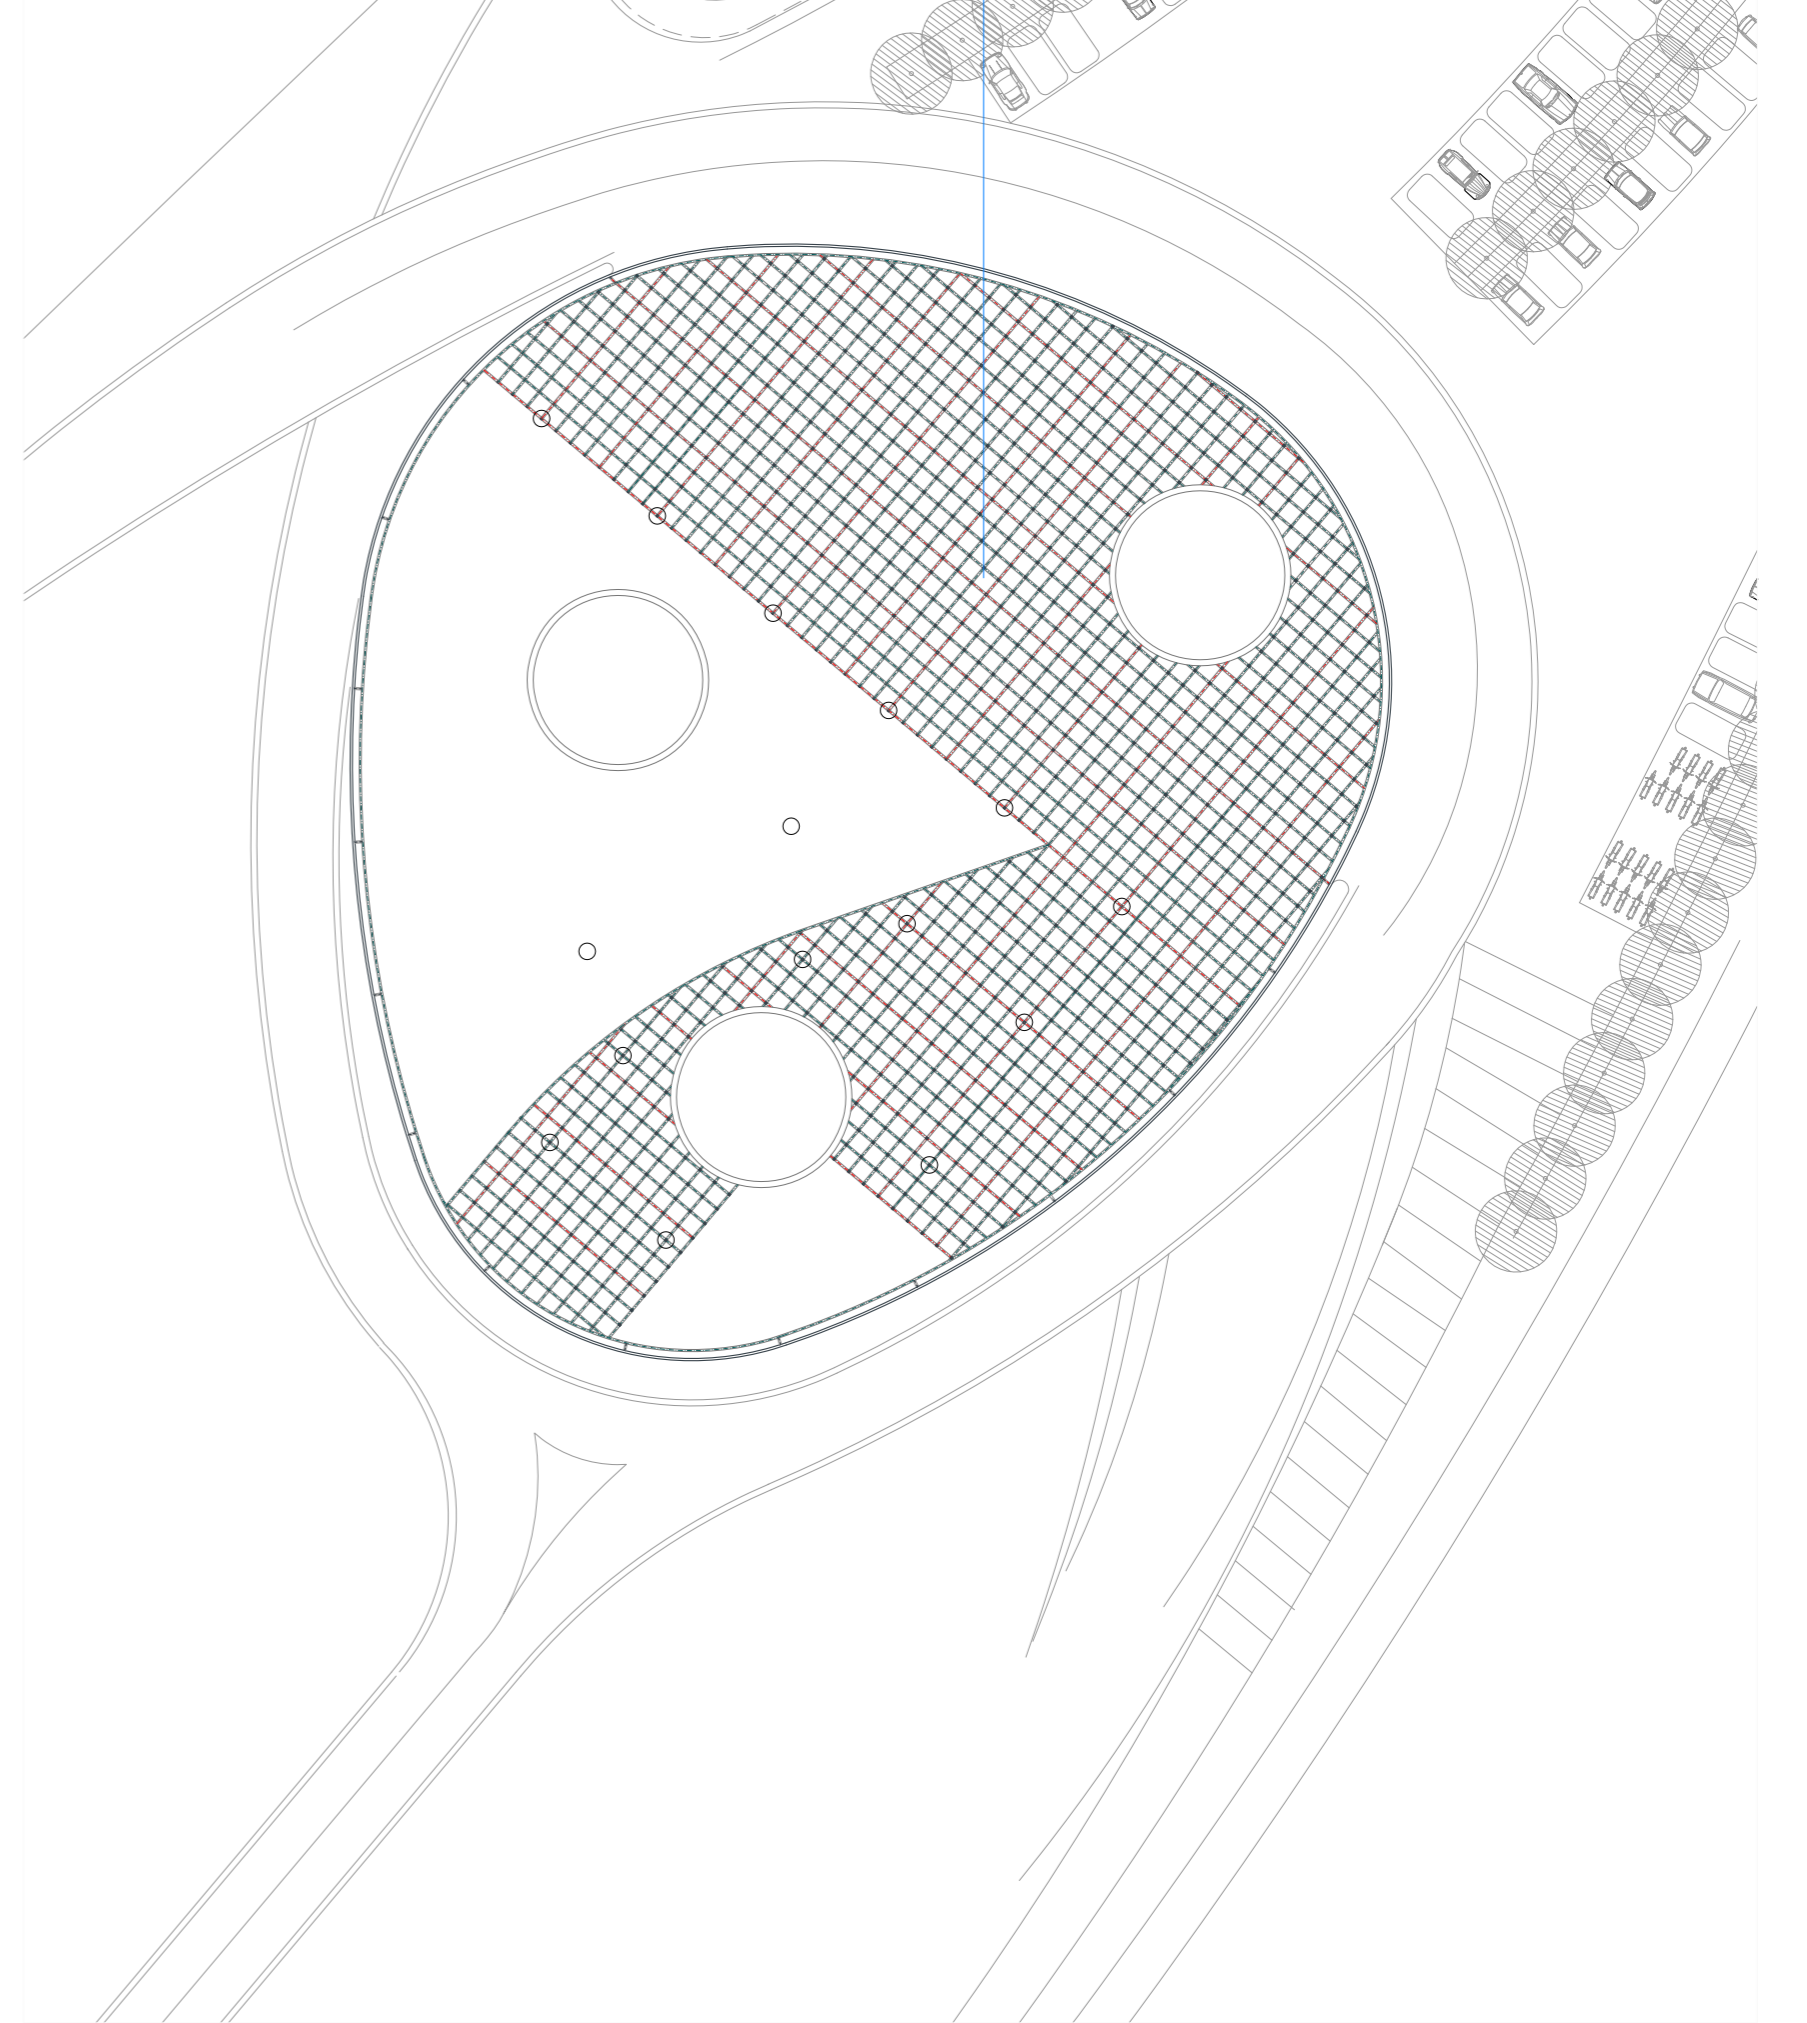

PLANTA +61
E_1/500

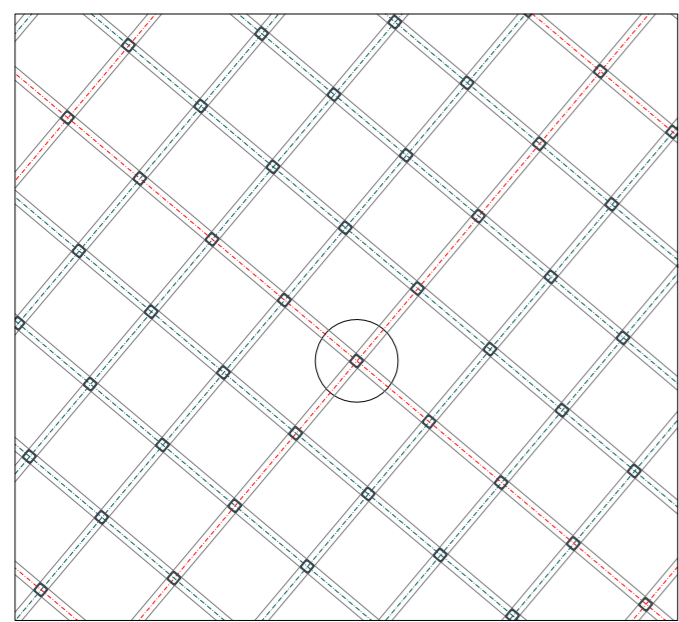


Tirants intermitjos per reduir la llum, unió articulada

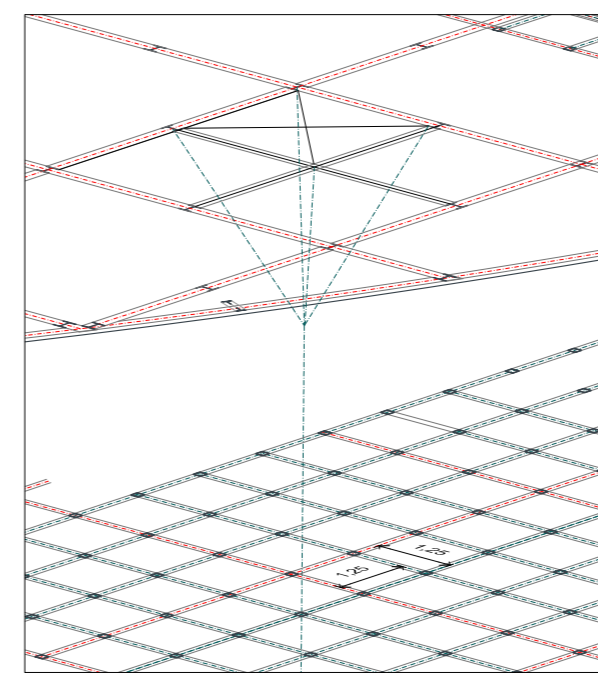

Per tal de repartir millor les càrregues, els tirants quan arriben a l'estructura de la coberta, es ramifiquen en forma d'arbre per repartir millor les càrregues

malla tridimensional
perfils heb220
cantell 2.75m

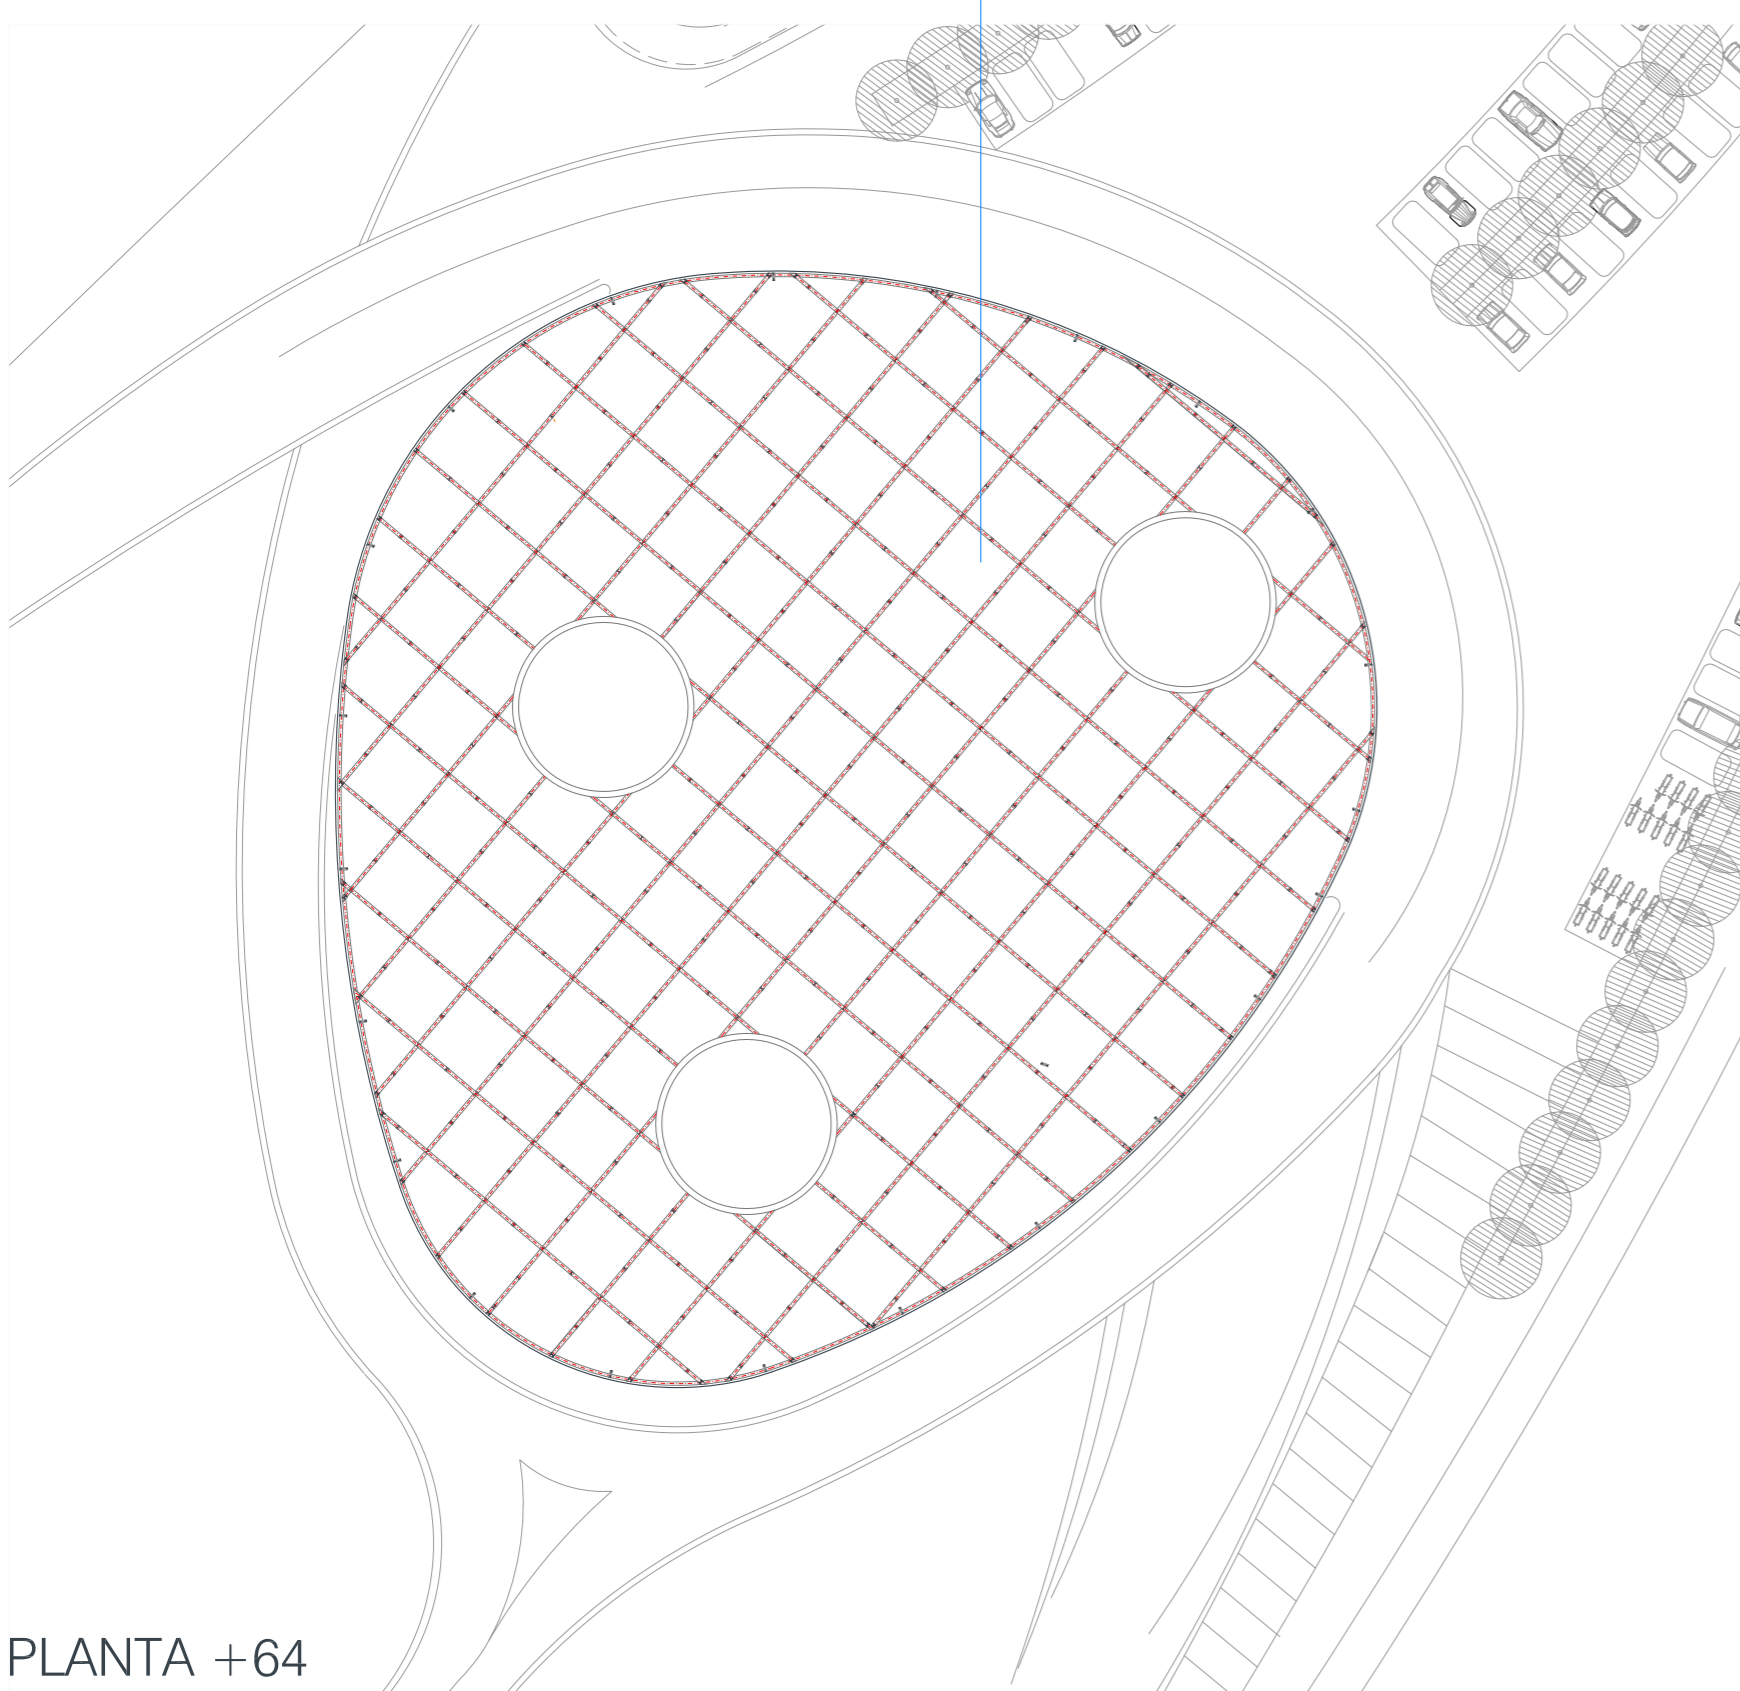

PLANTA +64
E_1/500

Deformada d'estat de càrrega
CYPE x20

