AÇAT INTERIOR HABITATGES 1/200

0 1 2 5 7,5 10

PLANTA SEGONA 1/200
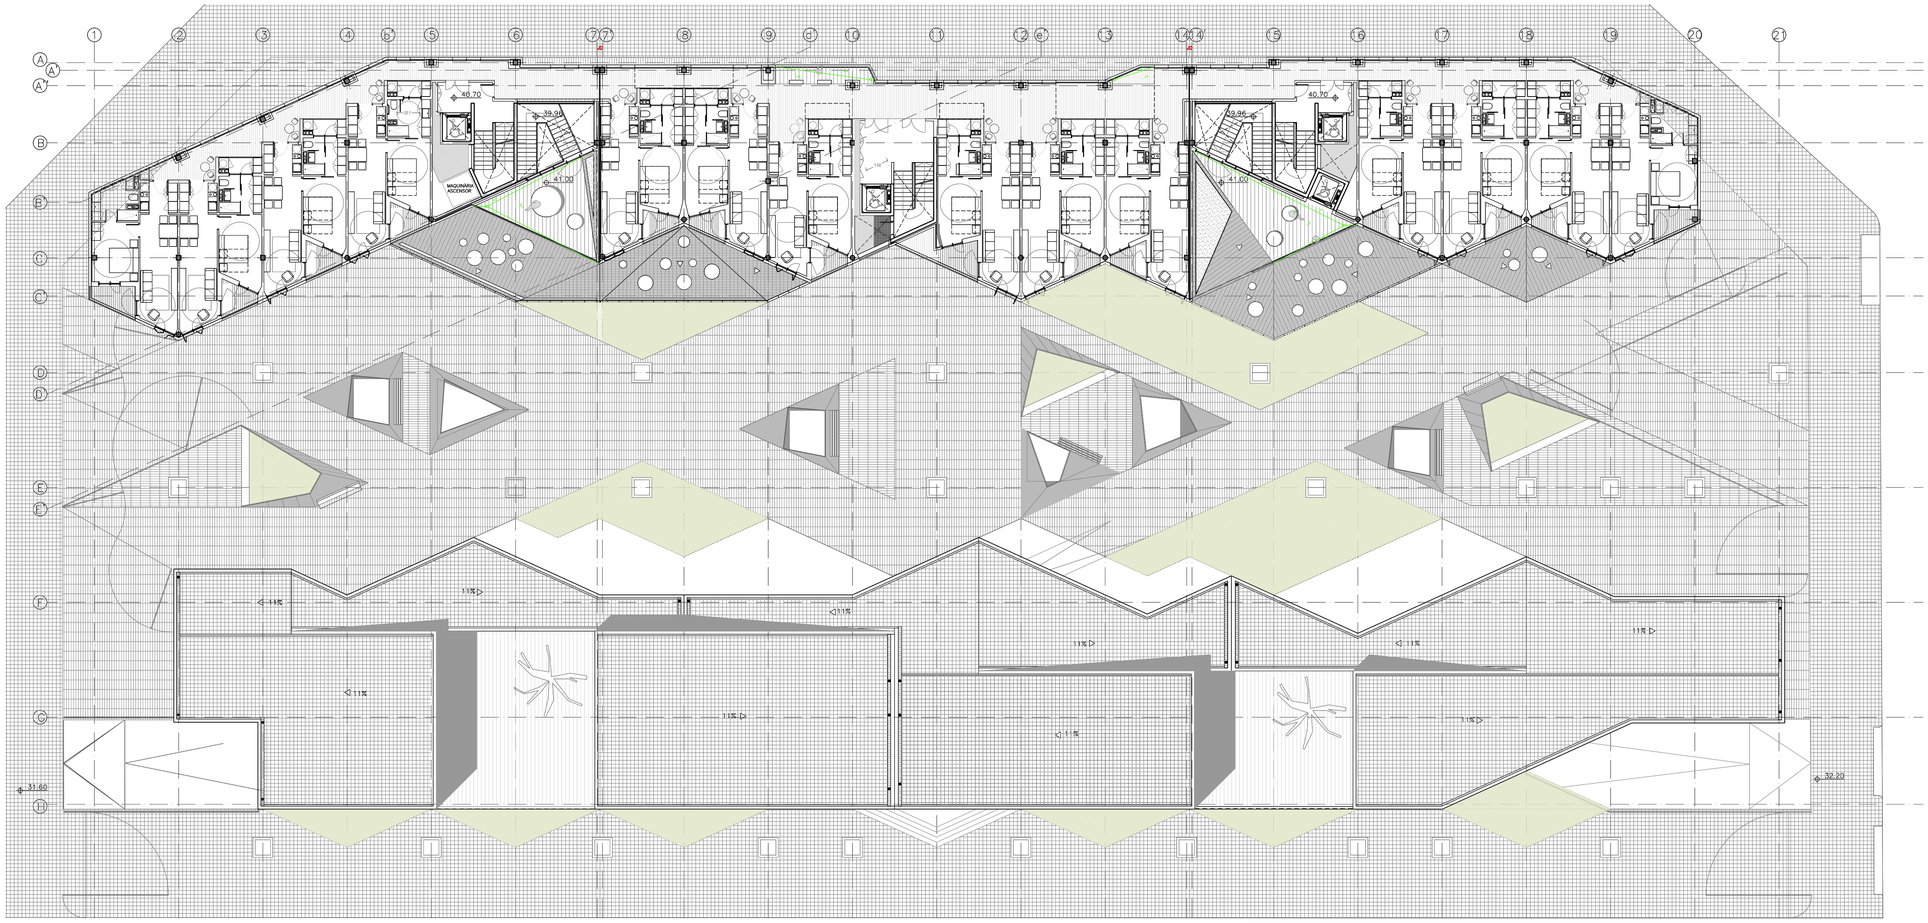
0 1 2 5 7,5 10