

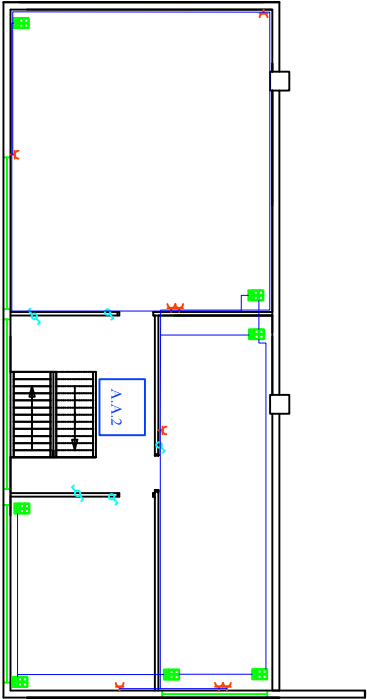


Llegenda

- Quadres
- Preses de corrent
- Interrupctors i commutadors
- Interrupctors
- Canals de distribució elèctrica
- Canalització subterrània
- SAI

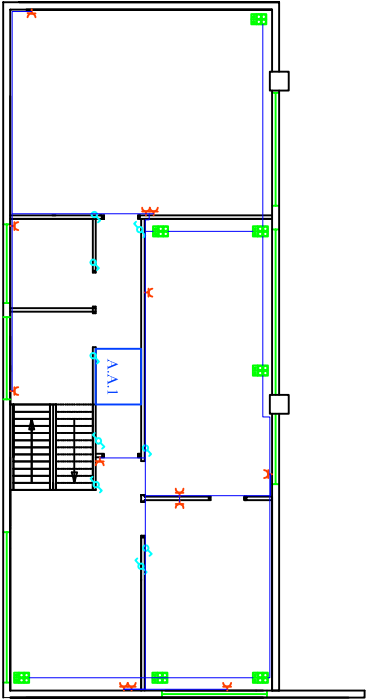

Projecte d'instal·lacions
específiques d'una nau industrial
dedicada a l'enquadrernació

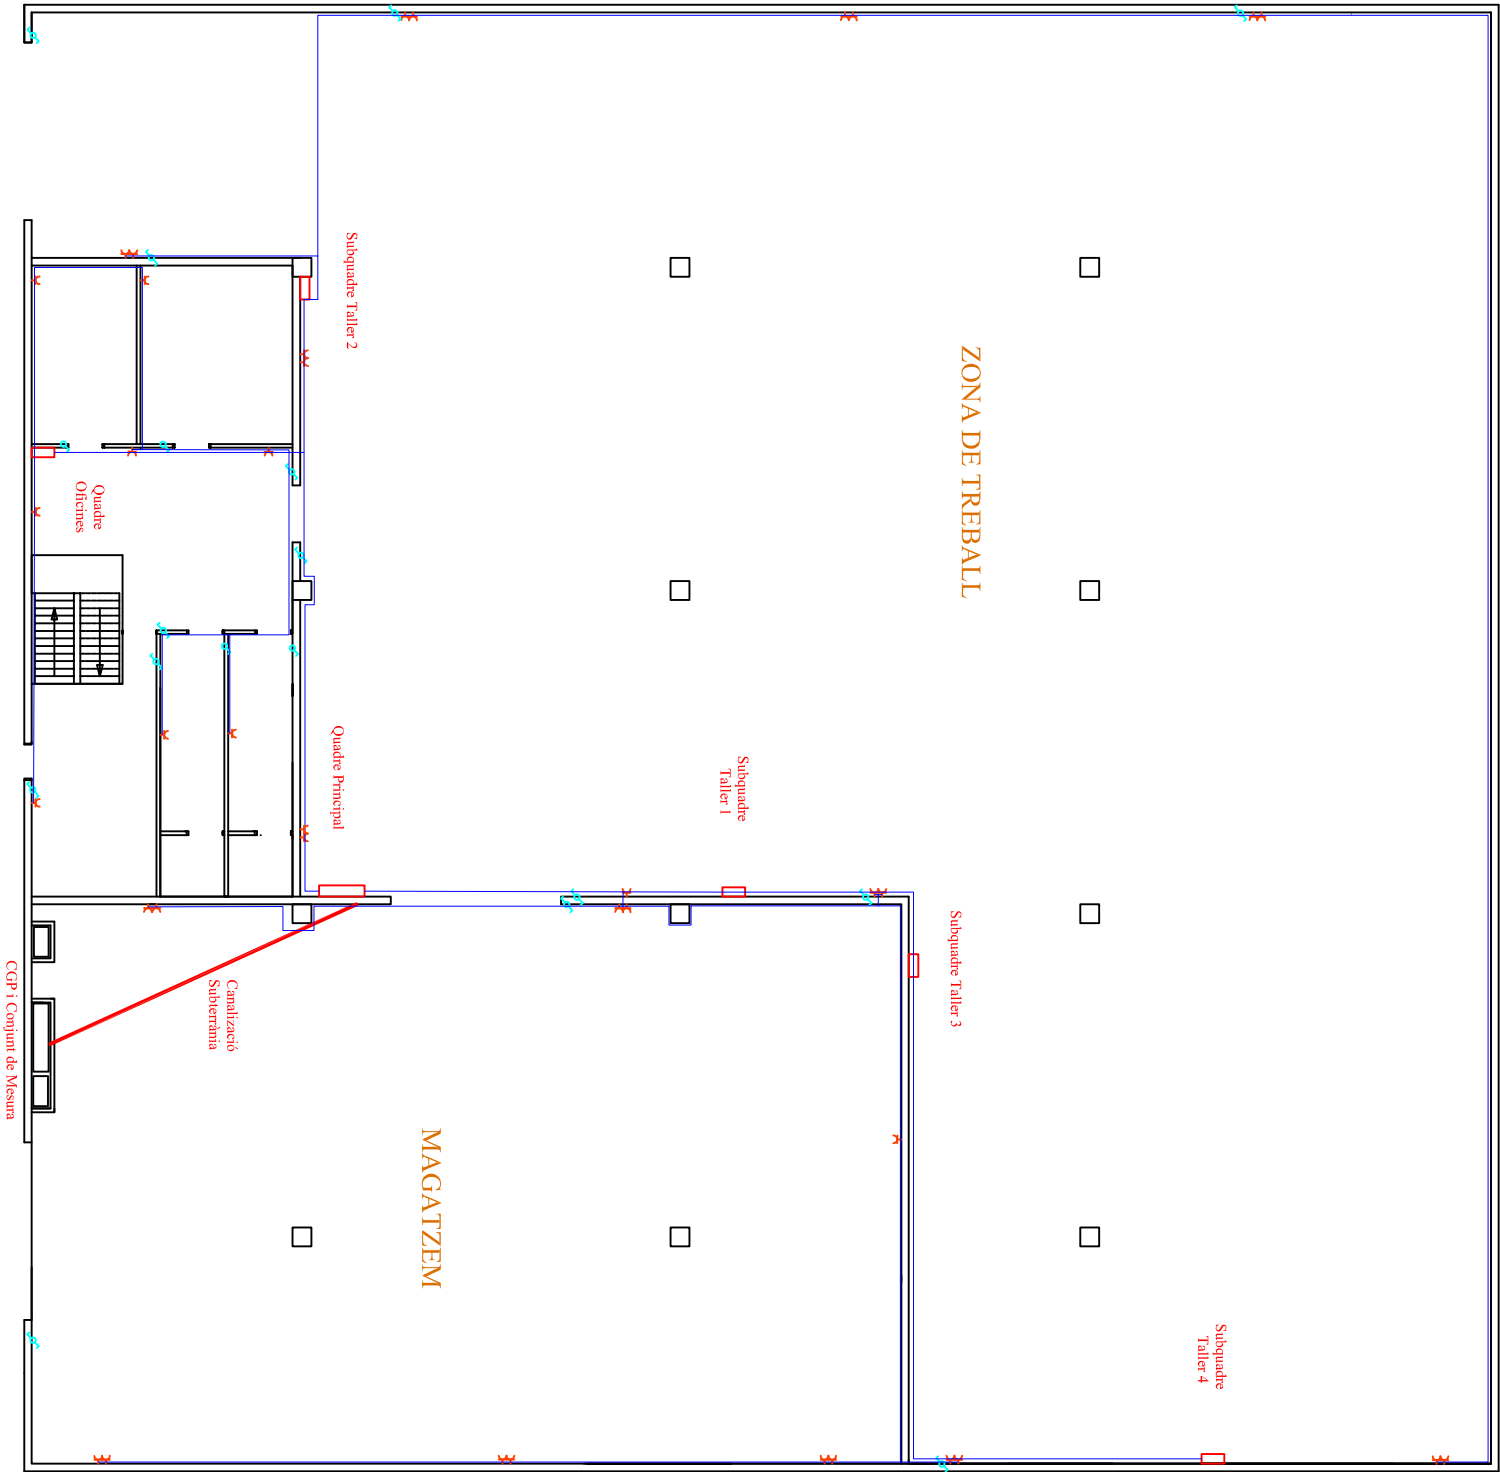

PLANOL DE L'ELECTRICITAT	Escala: 1/200	Nº de plànol: 4
--------------------------	---------------	-----------------

Dibuixat per: Duane Gázquez Graupera	Data: 15/06/2011	Observacions
Comprovat per: Josep Pardina Ribas	15/06/2011	