


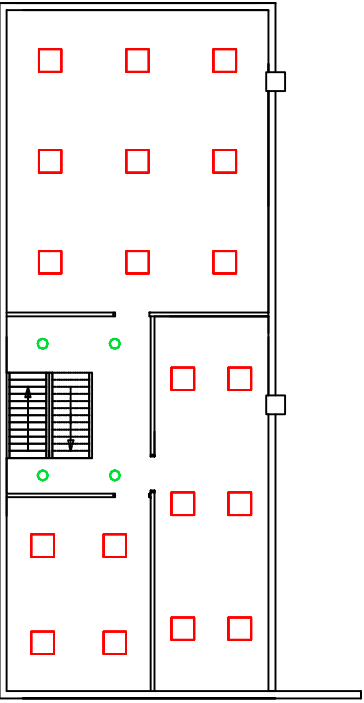

PLANTA 1ª OFICINES



PLANTA 2ª OFICINES

- LLEGENDA
- CAMPANA INDUSTRIAL  
400W
- DOWNLIGHT LED 13,5 W
- DOWNLIGHT LED 20 W
- DOWNLIGHT LED 30 W
- PANTALLA AMB TUBS  
FLUORESCENTS 4X14

<b>Projecte d'instal·lacions específiques d'una nau industrial dedicada a l'enquadrernació</b>		  <div>Escola Universitària d'Enginyeria Tècnica Industrial de Barcelona Consorci Escola Industrial de Barcelona</div>	
PLANOL DISTRIBUCIÓ IL·LUMINACIÓ		Escala: 1/200	Nº de plànol: 5
Dibuixat per: Duane Gázquez Graupera		Data: 15/06/2011	Observacions
Comprovat per: Josep Pardina Ribas		15/06/2011	