


QUADRE PRINCIPAL

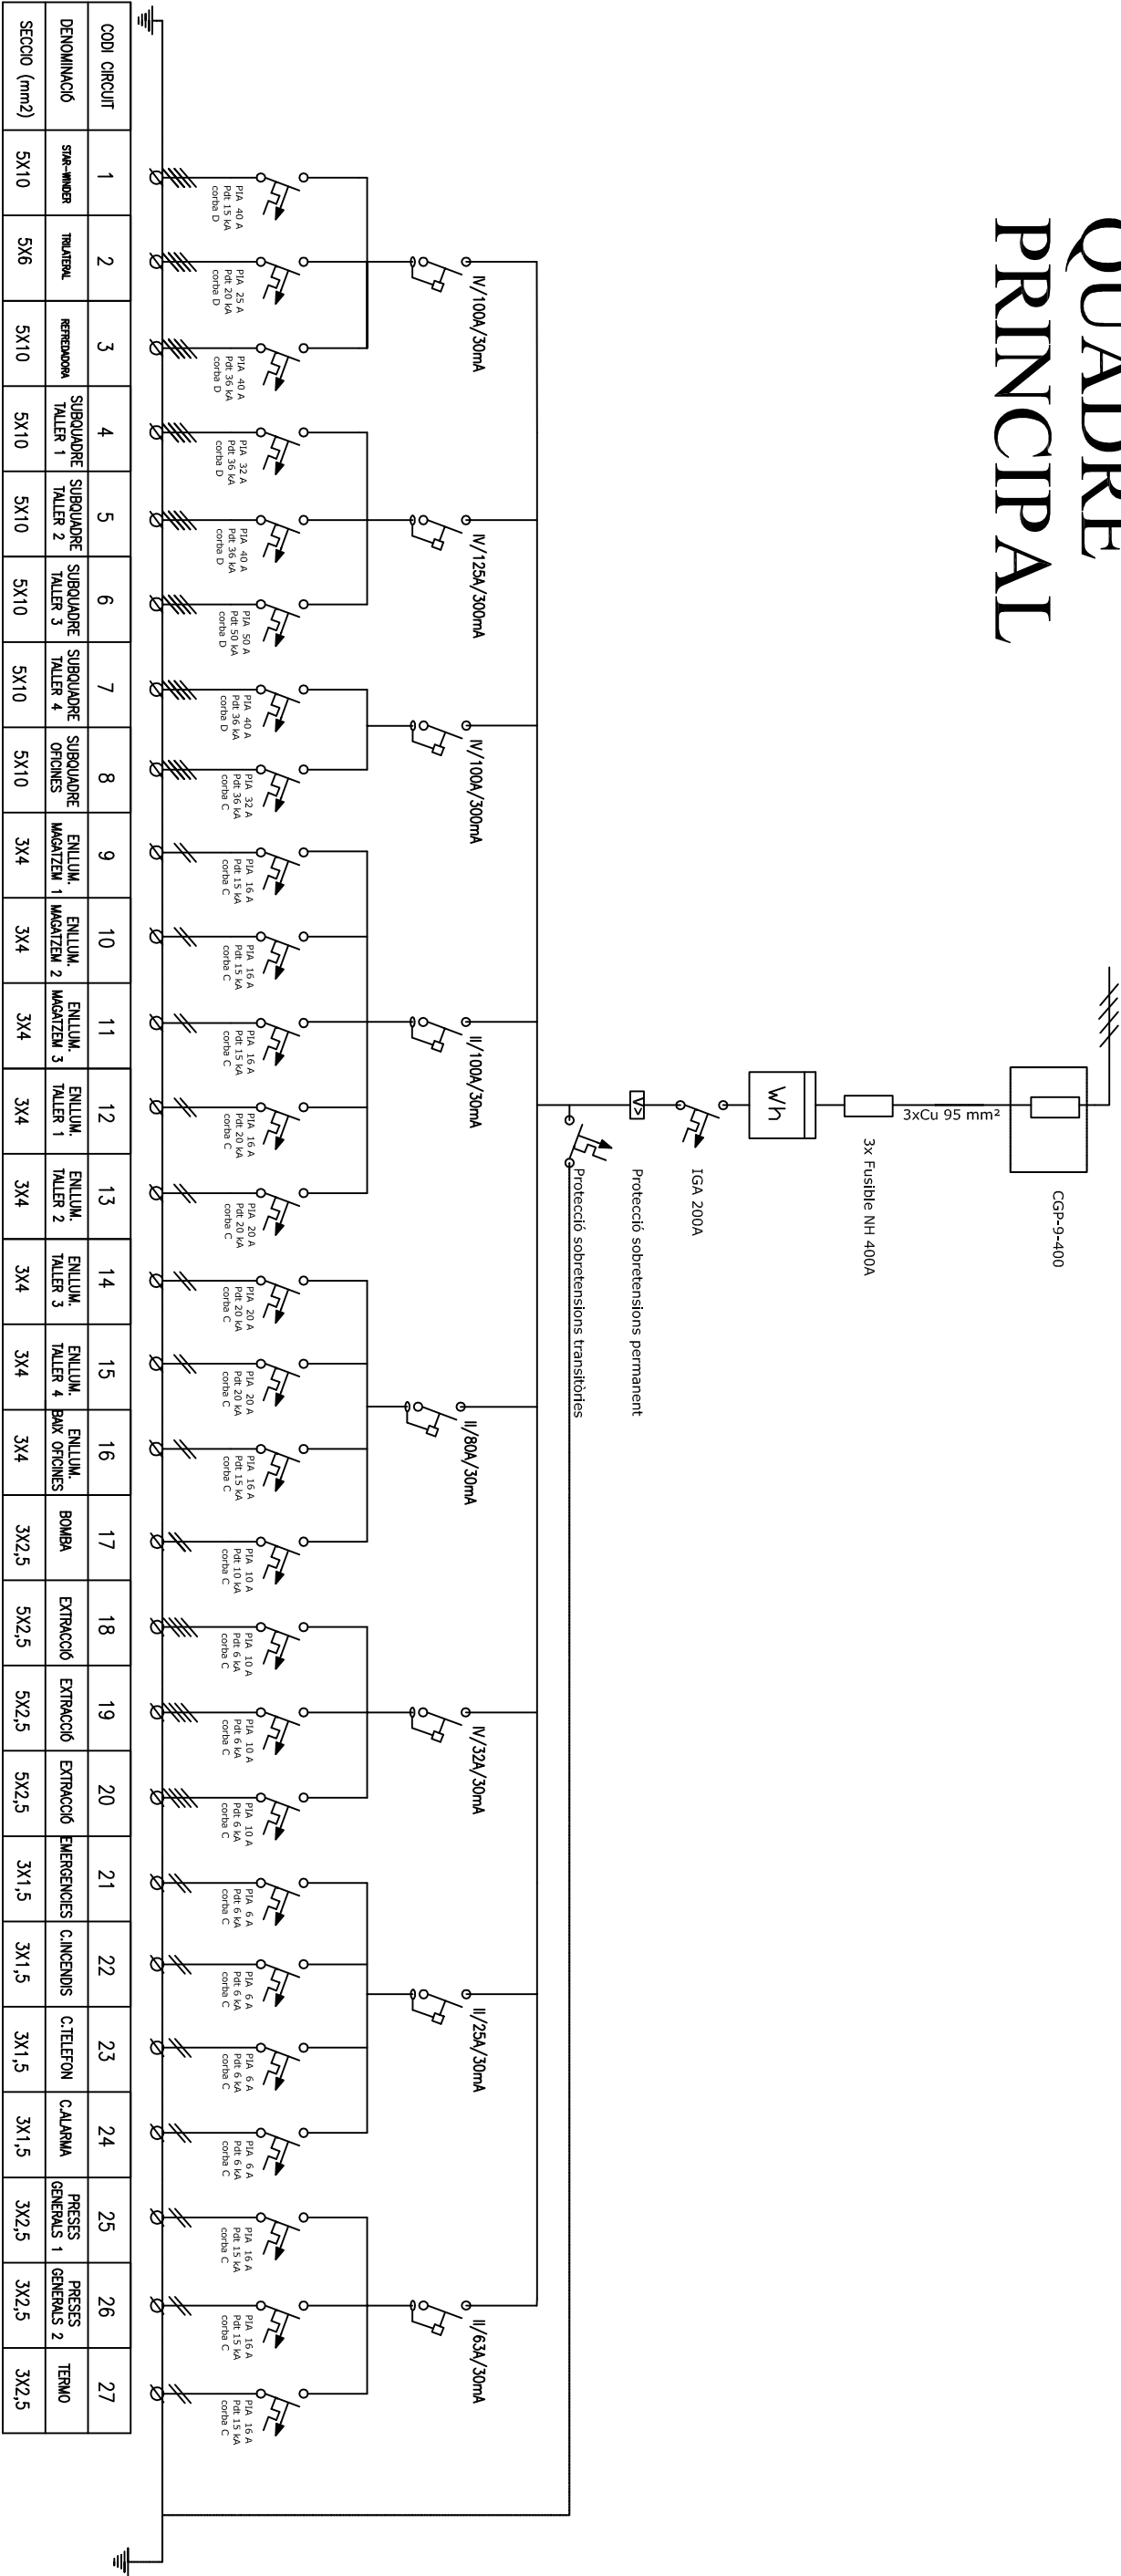

Potència Màxima: 174,22 kW

Coef. utilització: 0,6

Potència real consumida: 104,53 kW

Potència a contractar: 105 kW

Projecte d'instal·lacions específiques d'una nau industrial dedicada a l'enquadrernació



Esquema unifilar- Quadre princ.

Escala:

Nºde plànol: 7

Dibuixat per:

Duane Gázquez Graupera

Data:

15/06/2011

Observacions

Comprovat per:

Josep Pardina Ribas

15/06/2011