

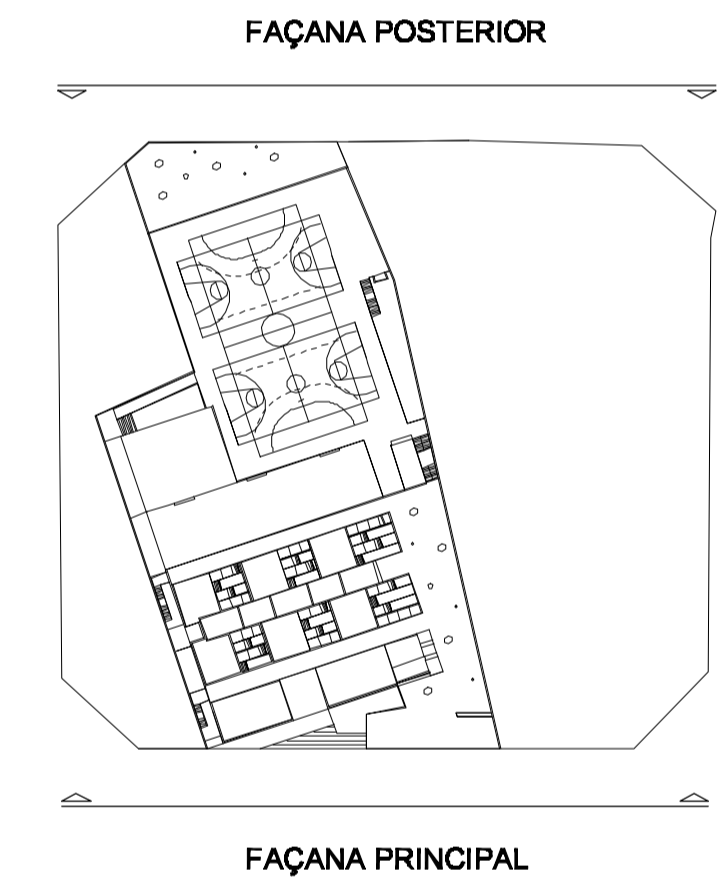


FAÇANA PRINCIPAL -CARRER BUENAVENTURA MUÑOZ-
E:1/200

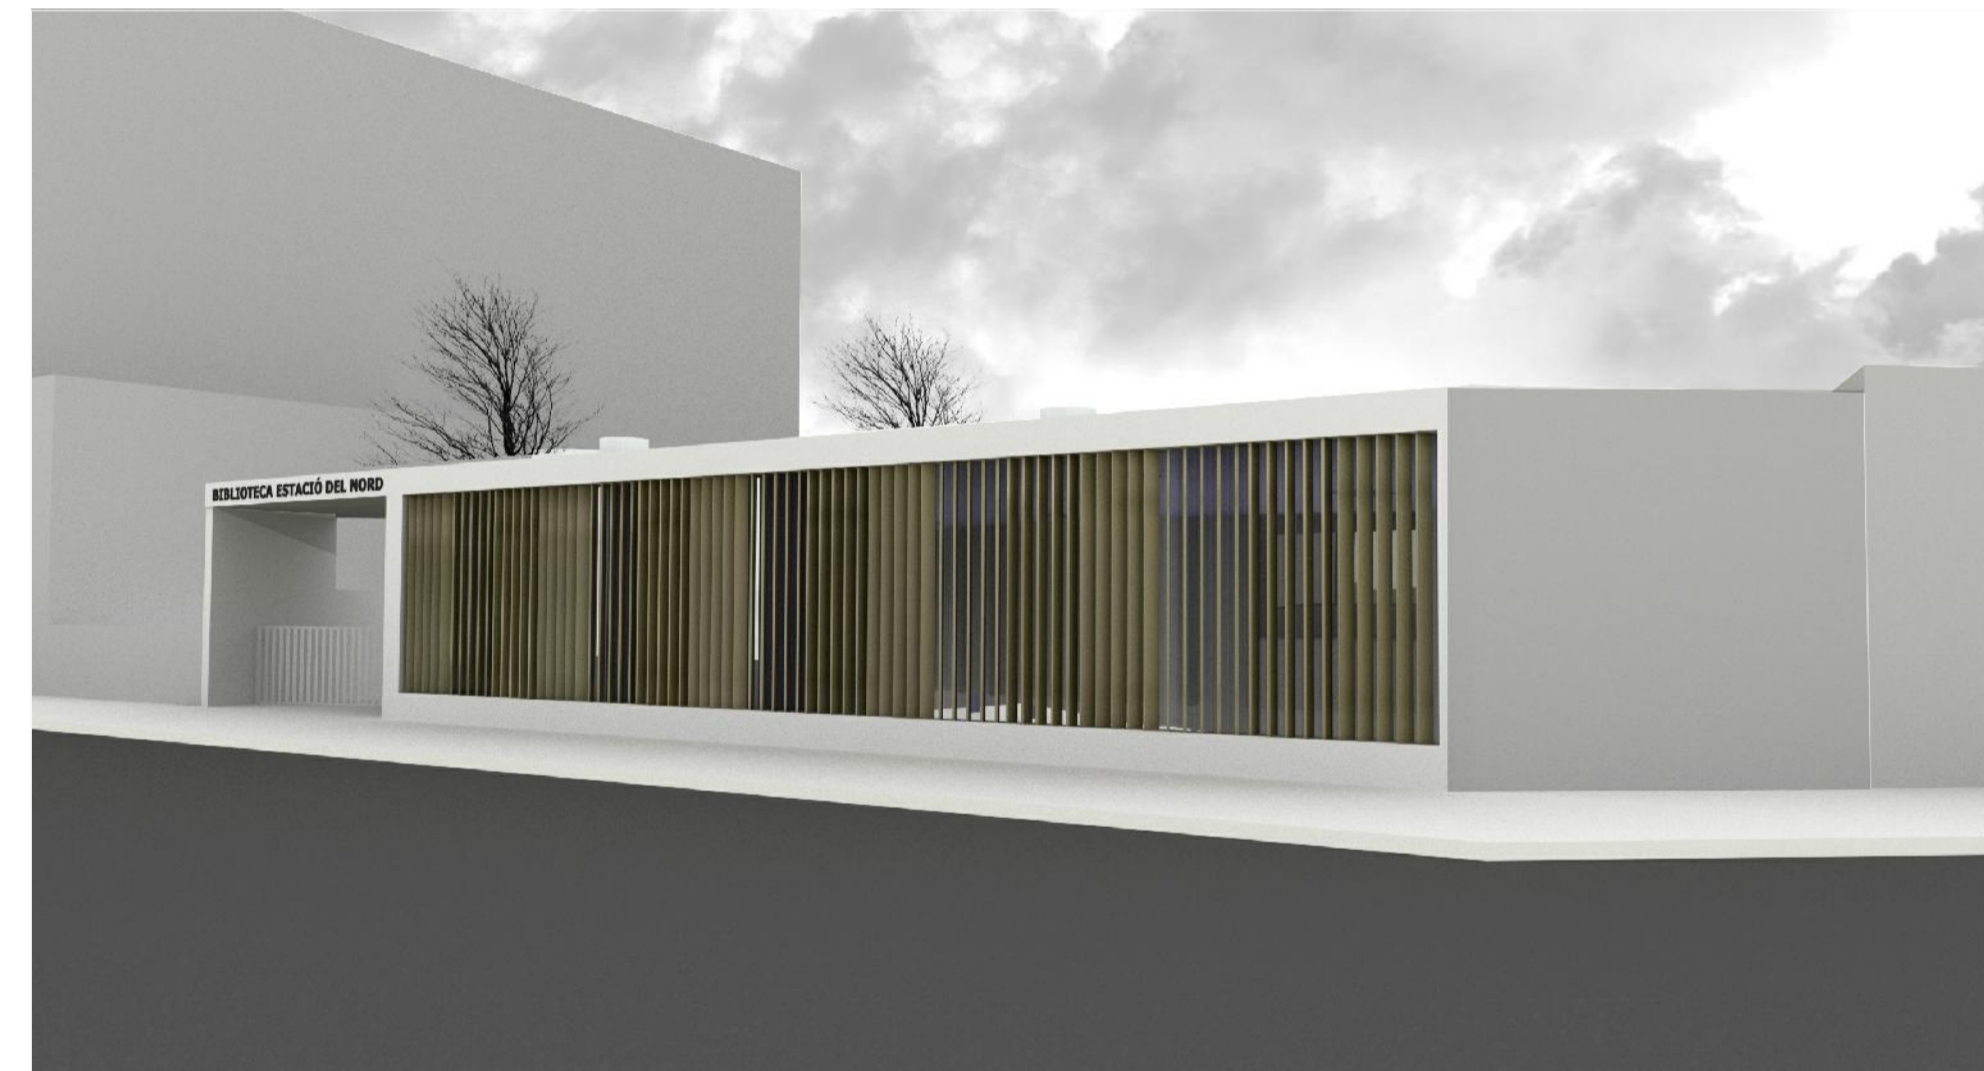

FAÇANA POSTERIOR -CARRER DELS ALMOGÀVERS-
E:1/200

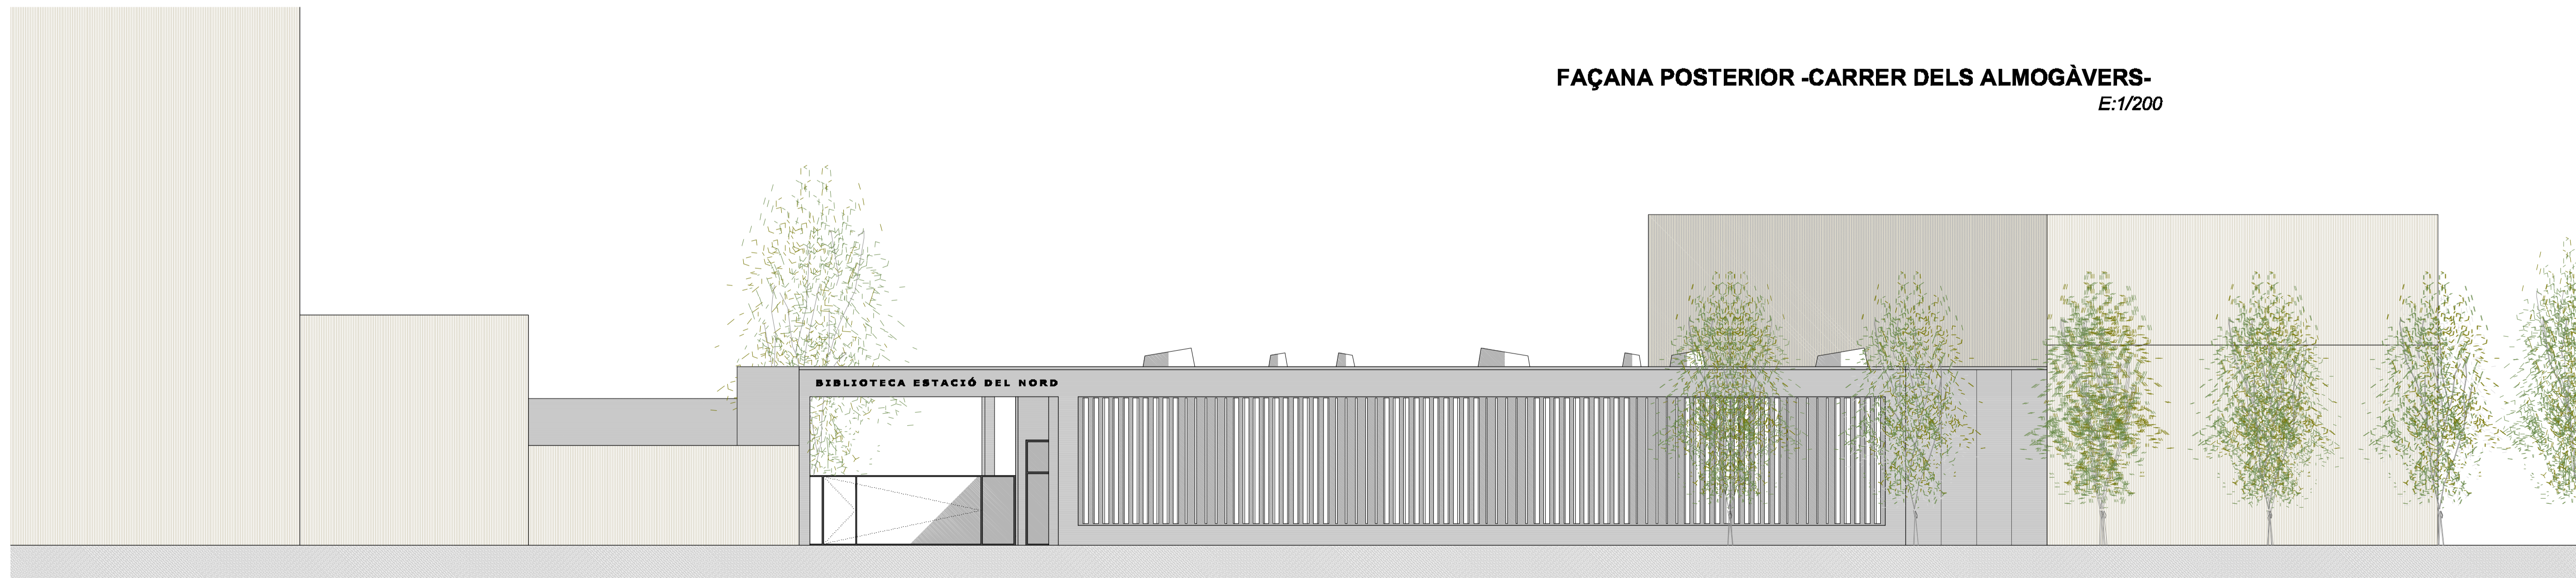

FAÇANES
(PRINCIPAL / POSTERIOR)

ESTRUCTURA

CONSTRUCCIÓ

ARQUITECTURA

ESTRATÈGIES

ANTECEDENTS