


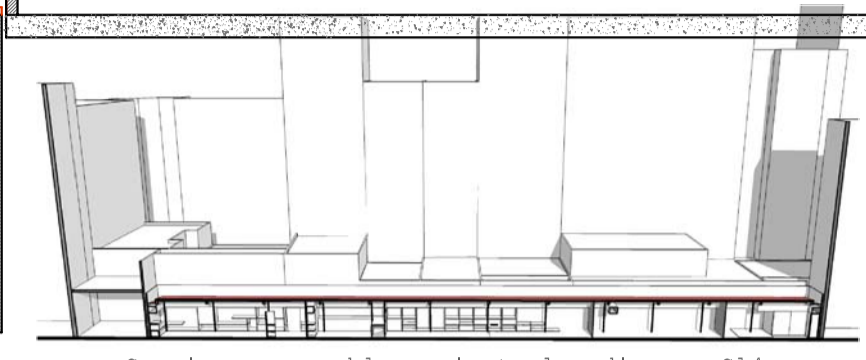


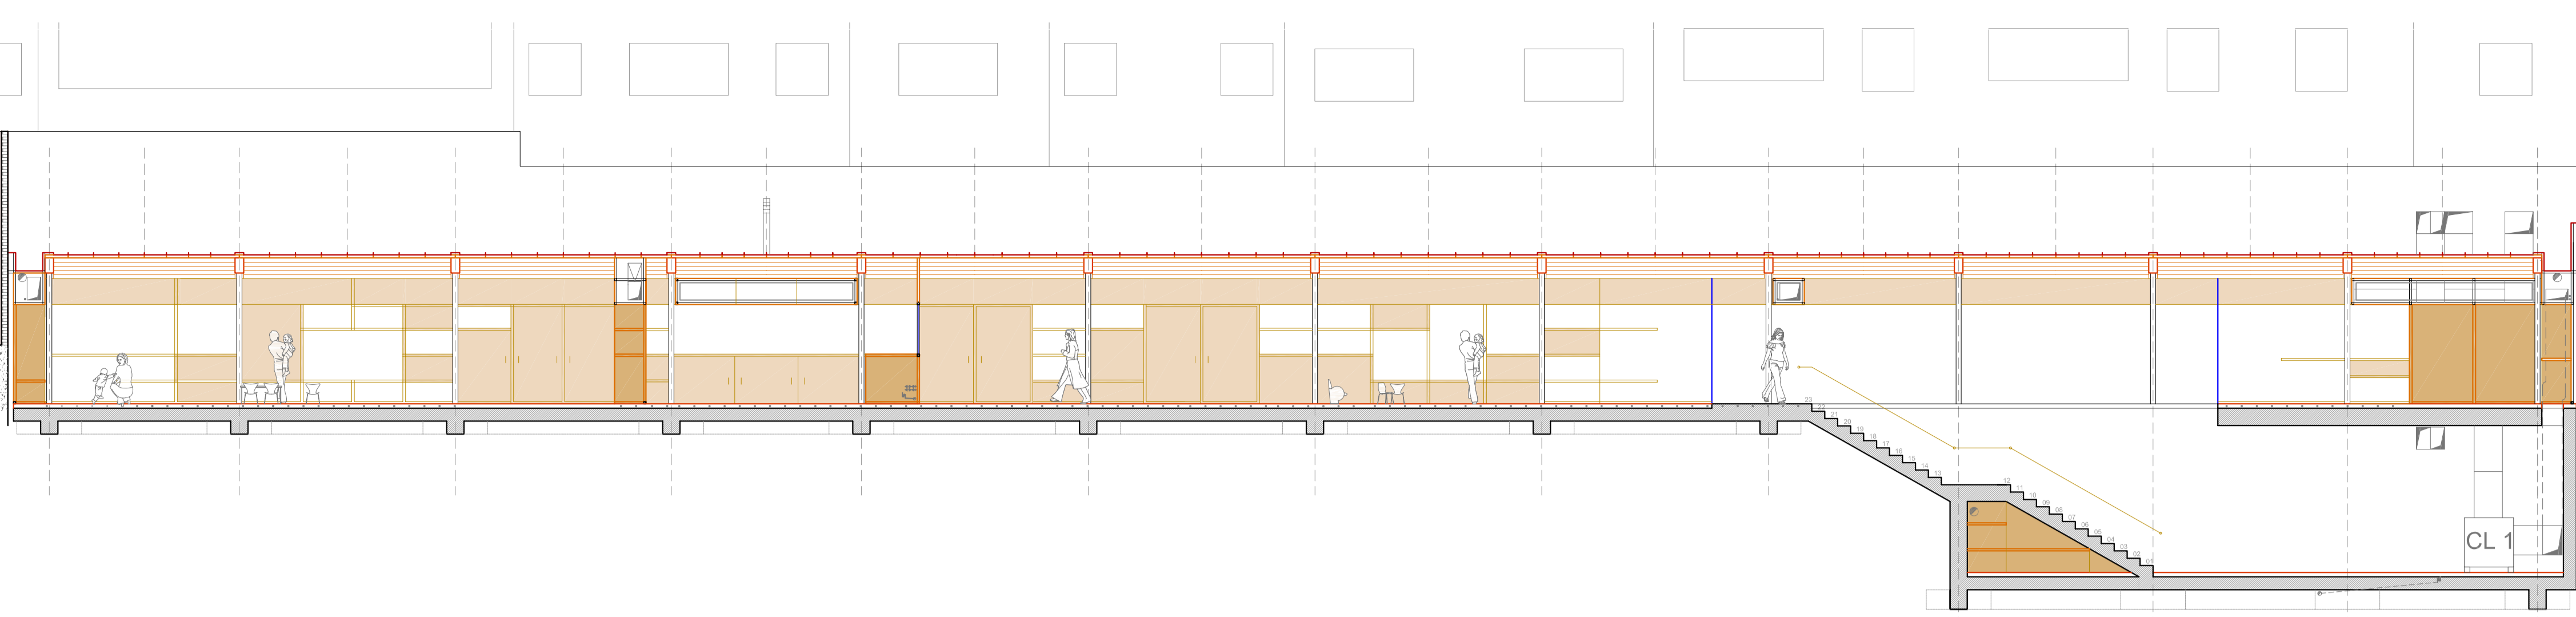



S14

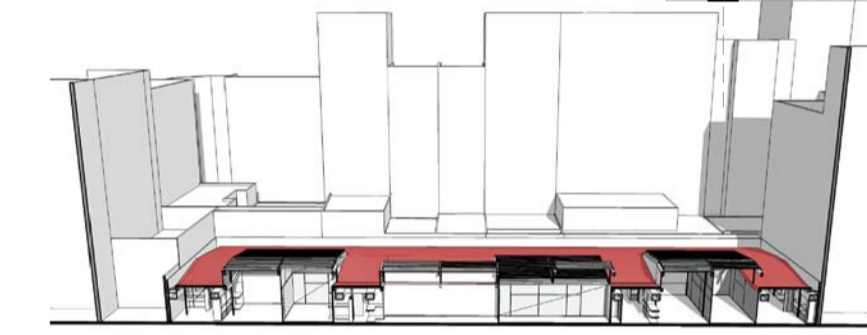


Sección por mueble perimetral-medianera.S14

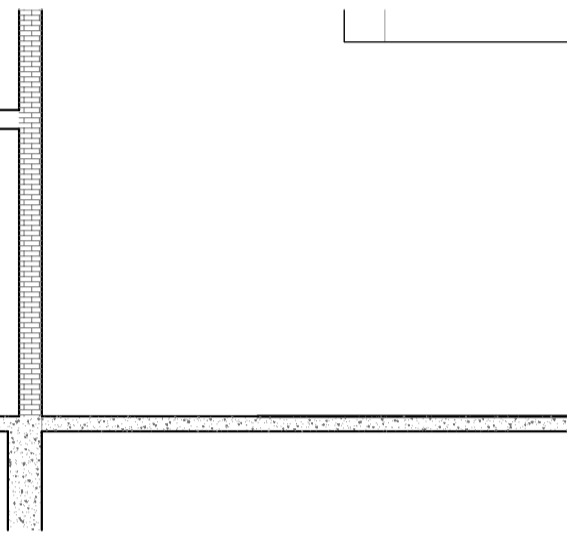



Sección por concatenación de salas.S13

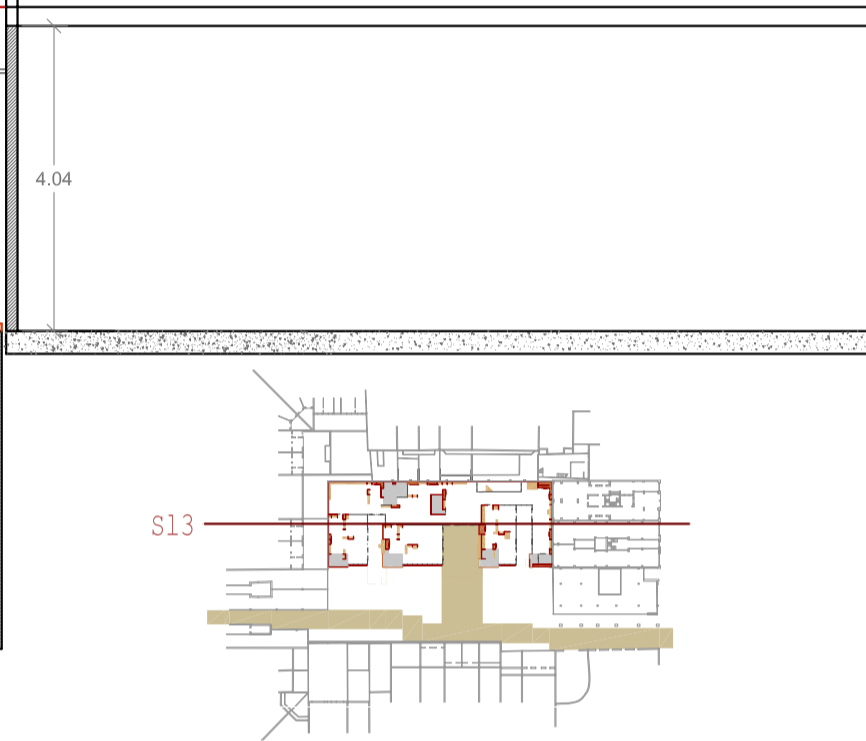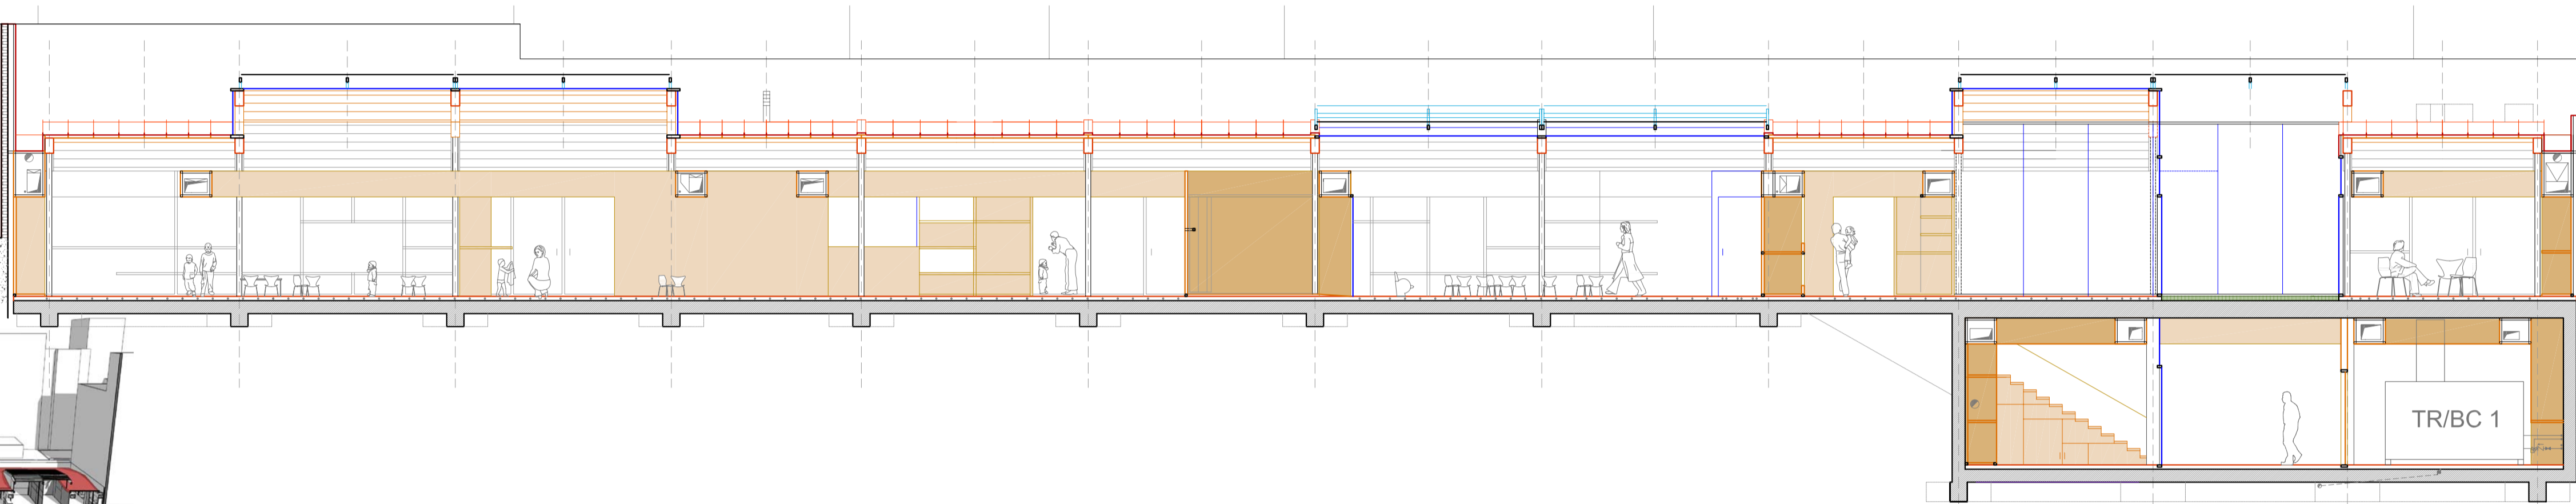


S13

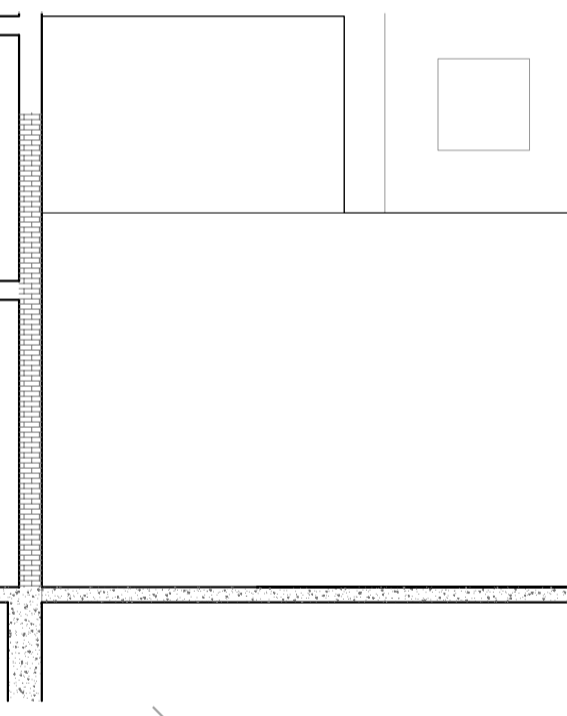



S12

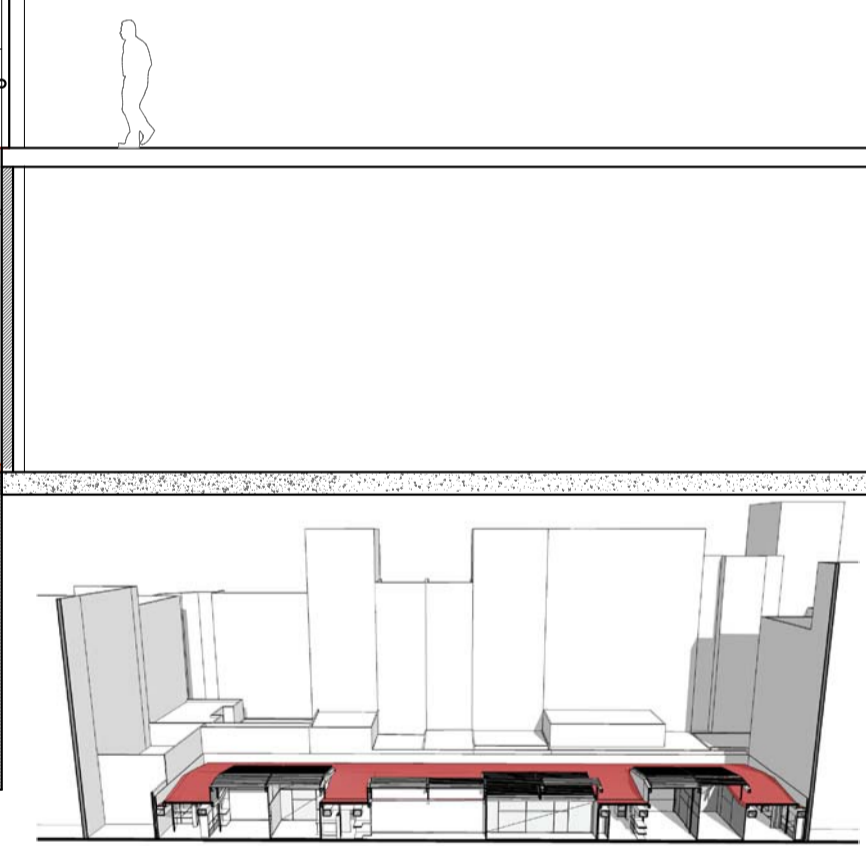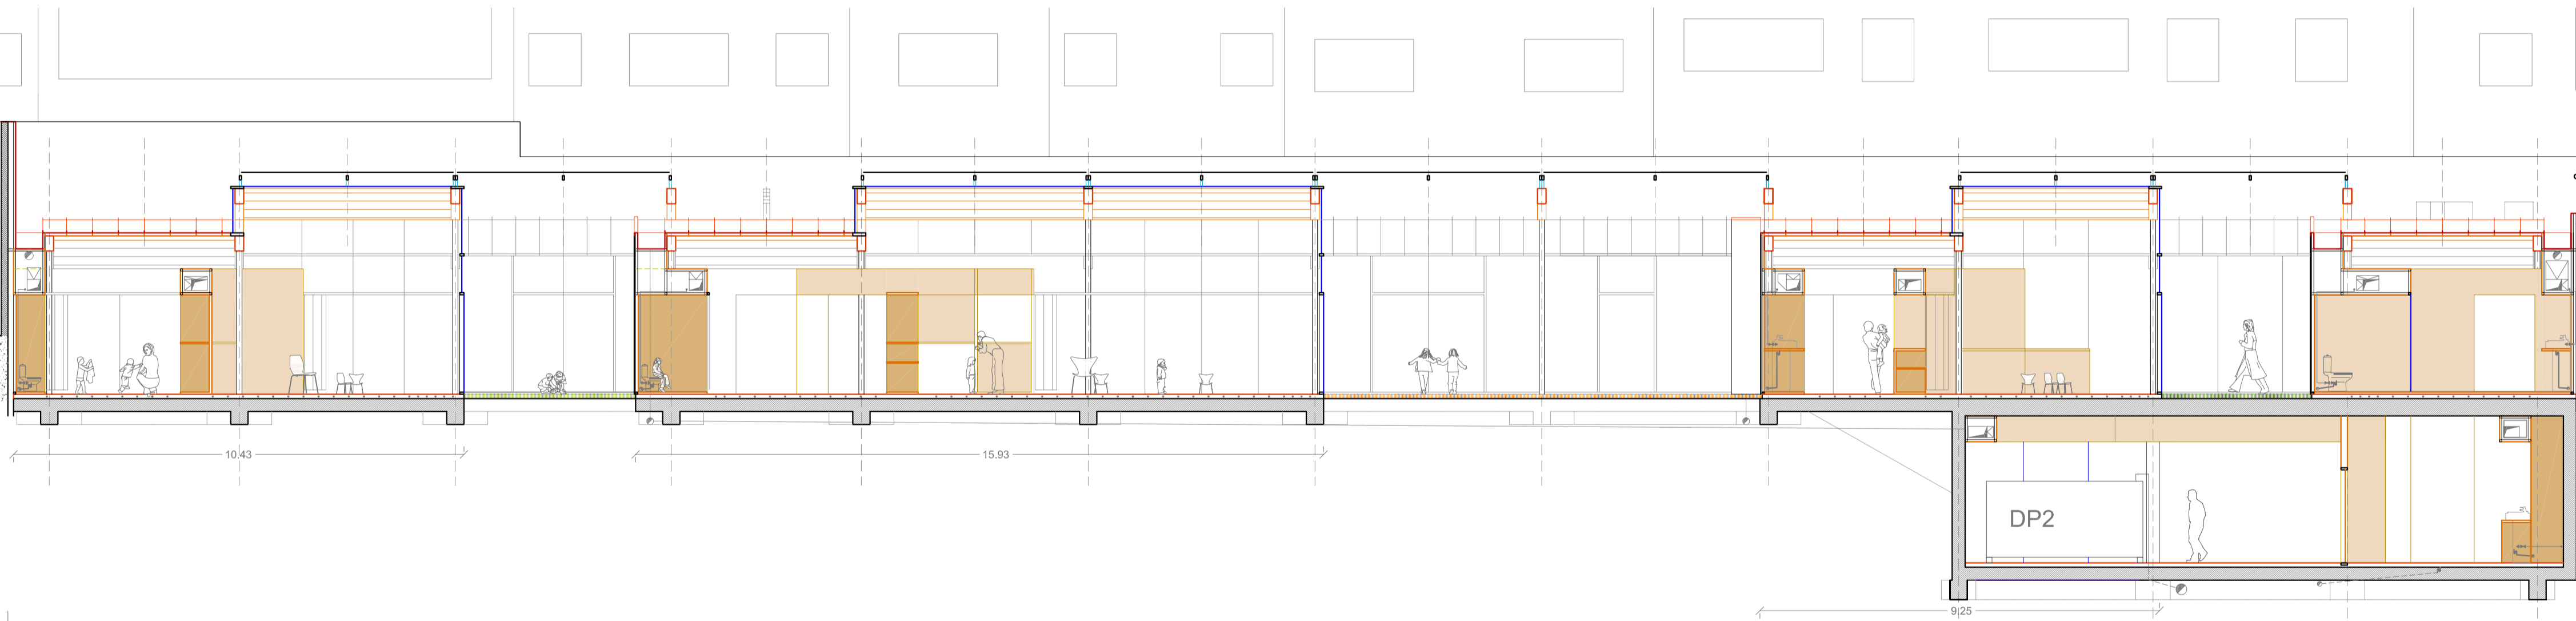

Sección por aula-patio-aula.S12

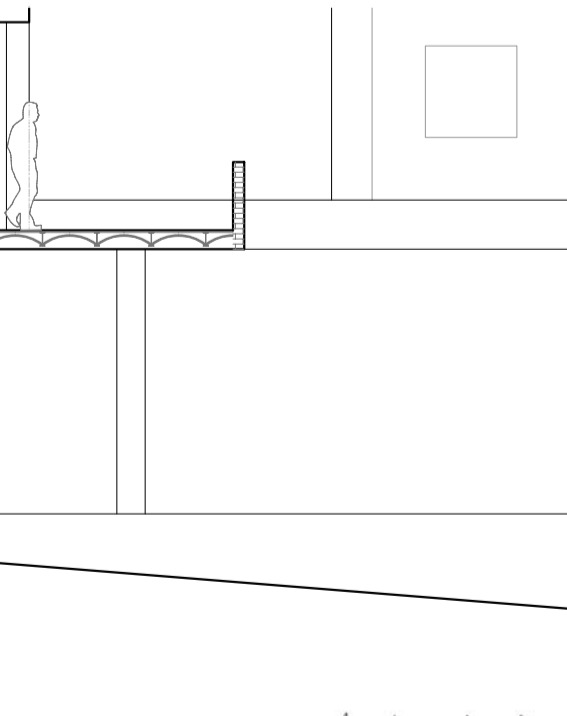

Sección por fachada-espacio publico.S11

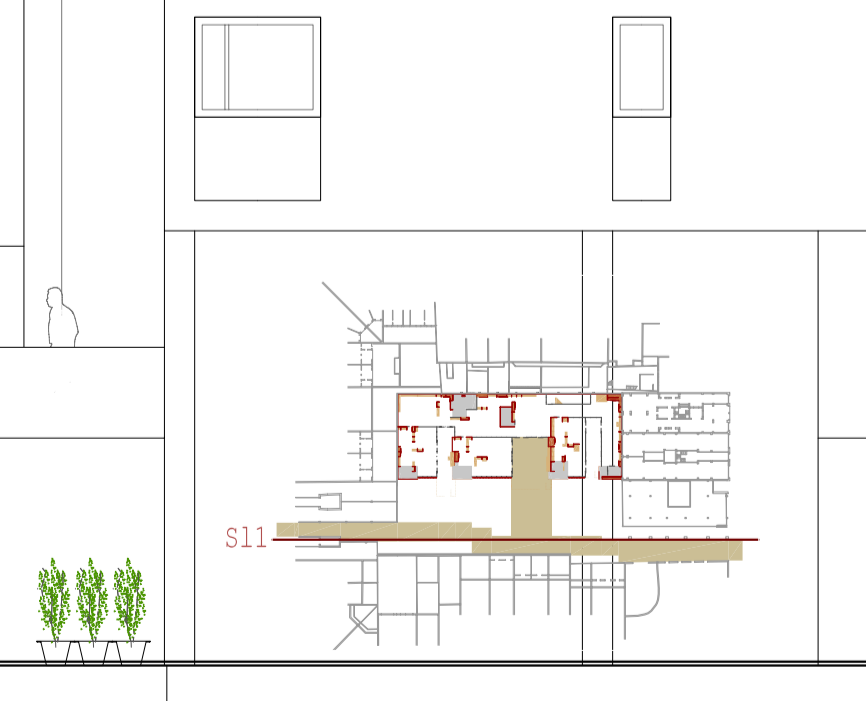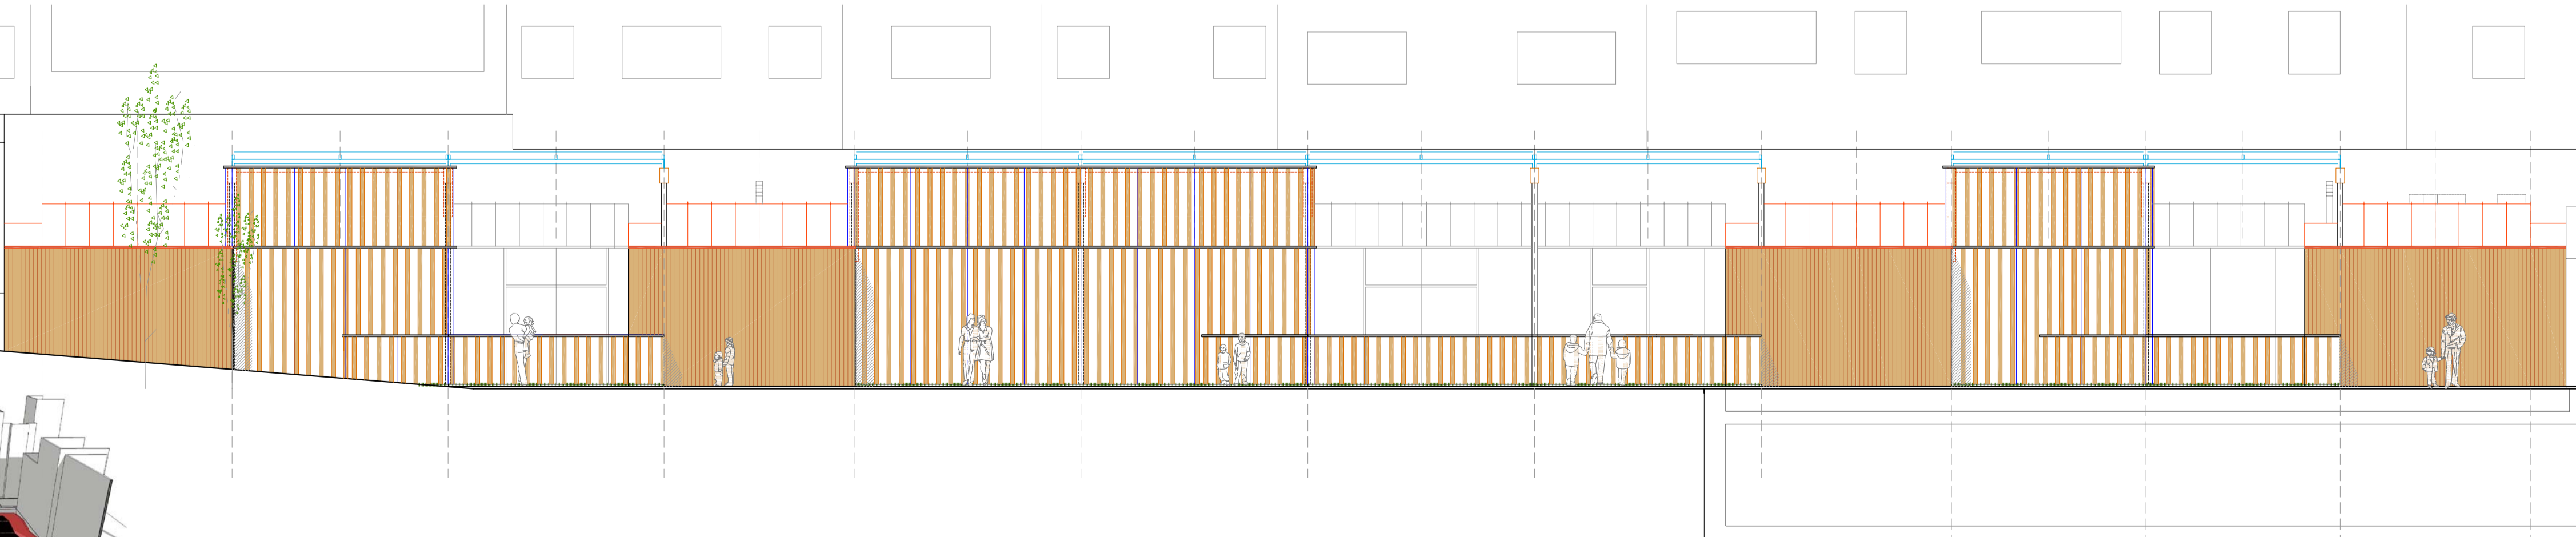

S11